

PROGETTO di un FABBRICATO

DITTA: RESIDENZA GLI ULIVI

VIA ZAMENHOFF
MARINA DI CARRARA

IL TECNICO

PLANIMETRIE E PIANTE

COMMISSIONE INTERCOMUNALE BENI AMBIENTALI n. 2

riunione n. 5 del 03.10.83

parere *conferma*

Il Presidente

SCALA 1:1000
1:200
1:100

TAV. 1

13 DIC. 1982

STALCIO CATASTALE

SOSPESO

VIA TIRE A VOLO


ZONA EDILIZIA C

PIANI 4+attico

ALTEZZA 13,30+4#10

DISTANZA 6.00

INDICE 3mcxmq

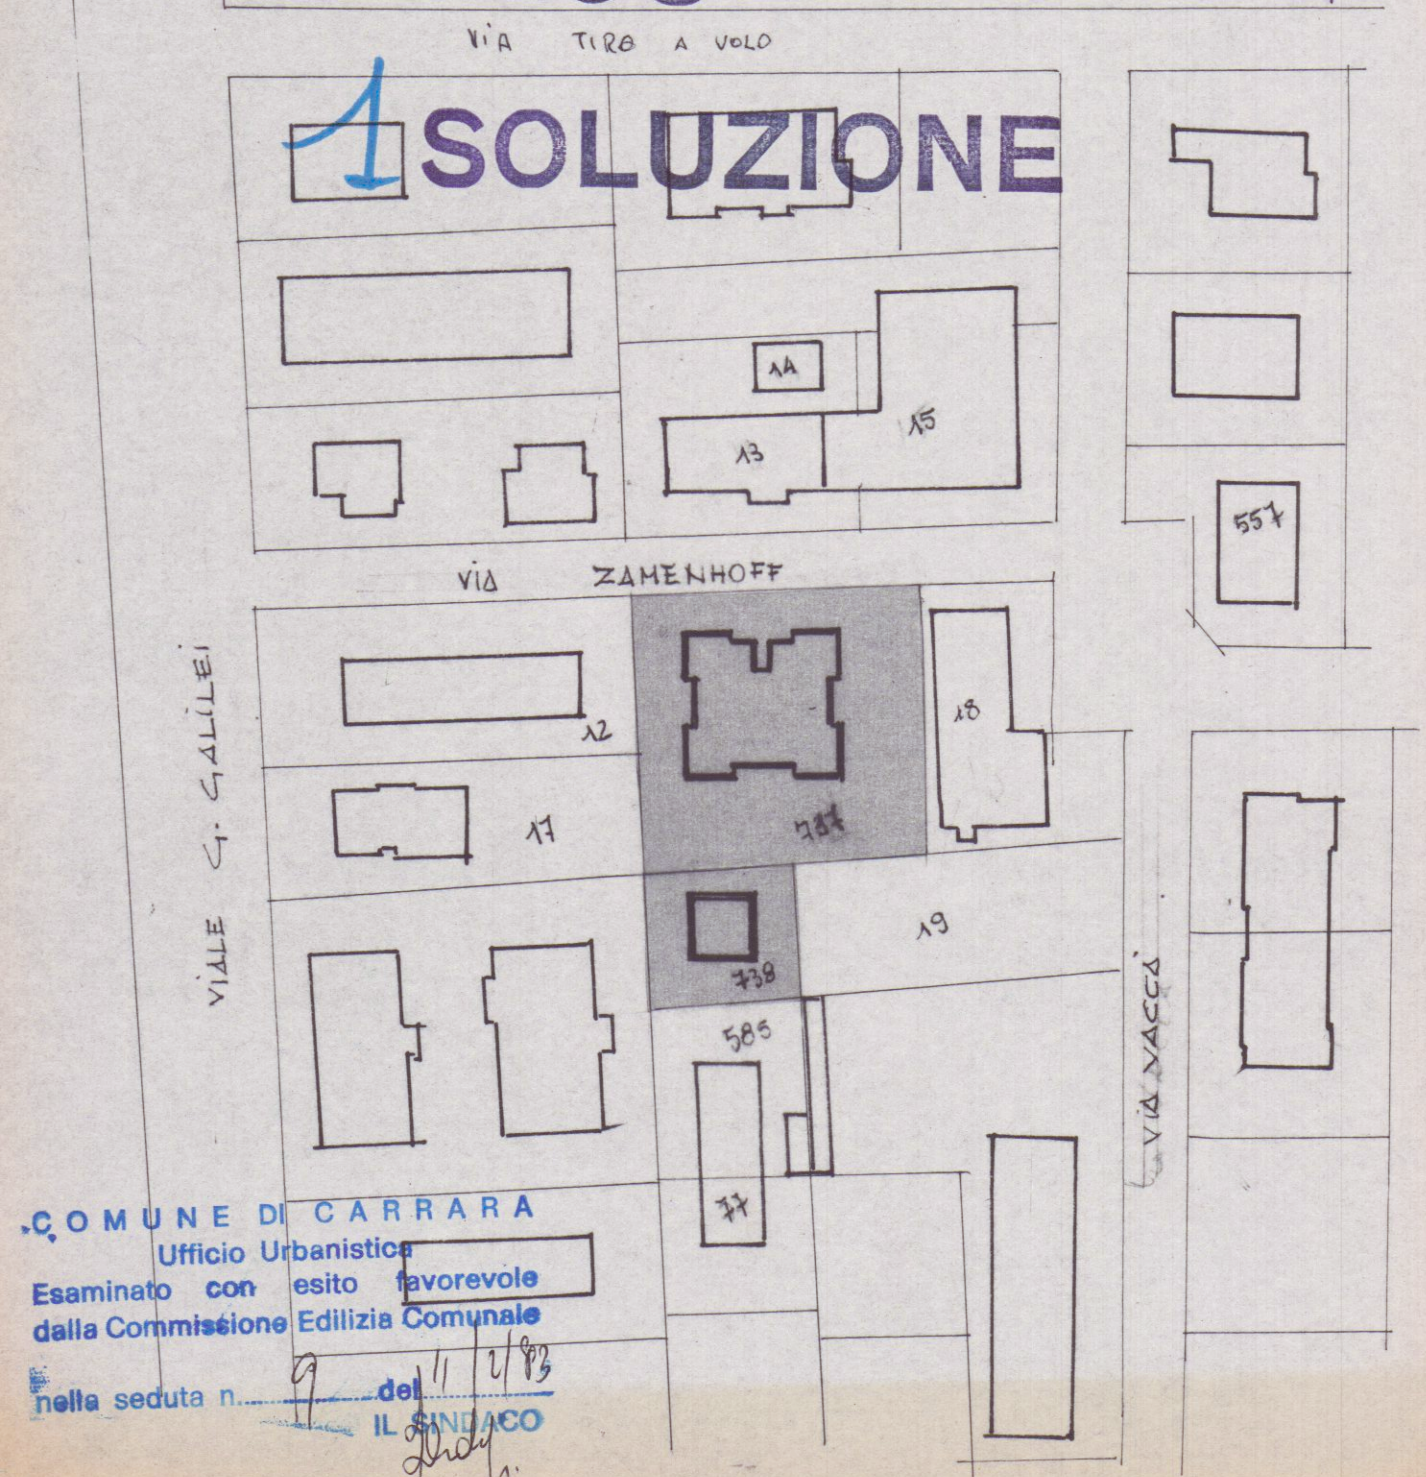

CALCOLO VOLUME E SUPERFICI

1	900 x 800 = m ² 72.00	x 7.30 = m ³ 525.60
2	250 x 1.00 = m ² 2.50	x 2.70 = m ³ 6.75
3	250 x 1.00 = m ² 2.50	x 2.70 = m ³ 6.75
SUPERF. COPERTA m ² 75.00		m ³ 540.60 (B)

VOLUME ESISTENTE	E m ³ 14.25.00	INDICE m ³ 6839.67 = 3.00
" " FABBRICATO	A " 4.874.04	
" " " "	B " 540.60	RAPPORTO m ² 2280 = 1/3
" " " "	m ³ 6839.67	

SUPERF. ESISTENTE	E m ² 343.25	RAPPORTO m ² 2280 = 1/3
COPERTA FABBRICATO	A " 347.04	
" " " "	B " 75.00	RAPPORTO m ² 465 = 1/3
" " " "	m ² 465.29	

RIEPILOGO PROPRIETA' RESIDENZA GLI ULIVI

mapale 137 m ² 1350	m ³ 4874.04 (A)	INDICE m ³ 5414.67 = 3.00
mapale 228 m ² 350	m ³ 347.04 (B)	

VIA ZAMENHOFF 38.00

