

STUDIO TECNICO PROFESSIONALE
Geometra Guido Lorenzani
P.zza Siena n°20 - 19034 - Ortonovo (SP)
Cod.Fisc./P.IVA 01222410118
E-mail ital.p@libero.it Cell. 348.0442592

Comune di Carrara

— PROVINCIA DI MASSA CARRARA —

C.I.L.A.


per modifiche interne in unità immobiliare esistente
sita in Loc. Marasio, Via Cassola

Il Richiedente

Sorrentino Andrea

Il Progettista

Geom. Guido Lorenzani

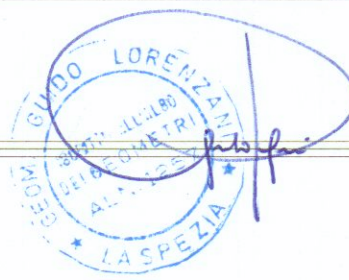


Disegni

Plante ai vari piani, prospetti, sezioni dati tecnici


Scala 1/100

autorizzato - progetto - raffronto


U

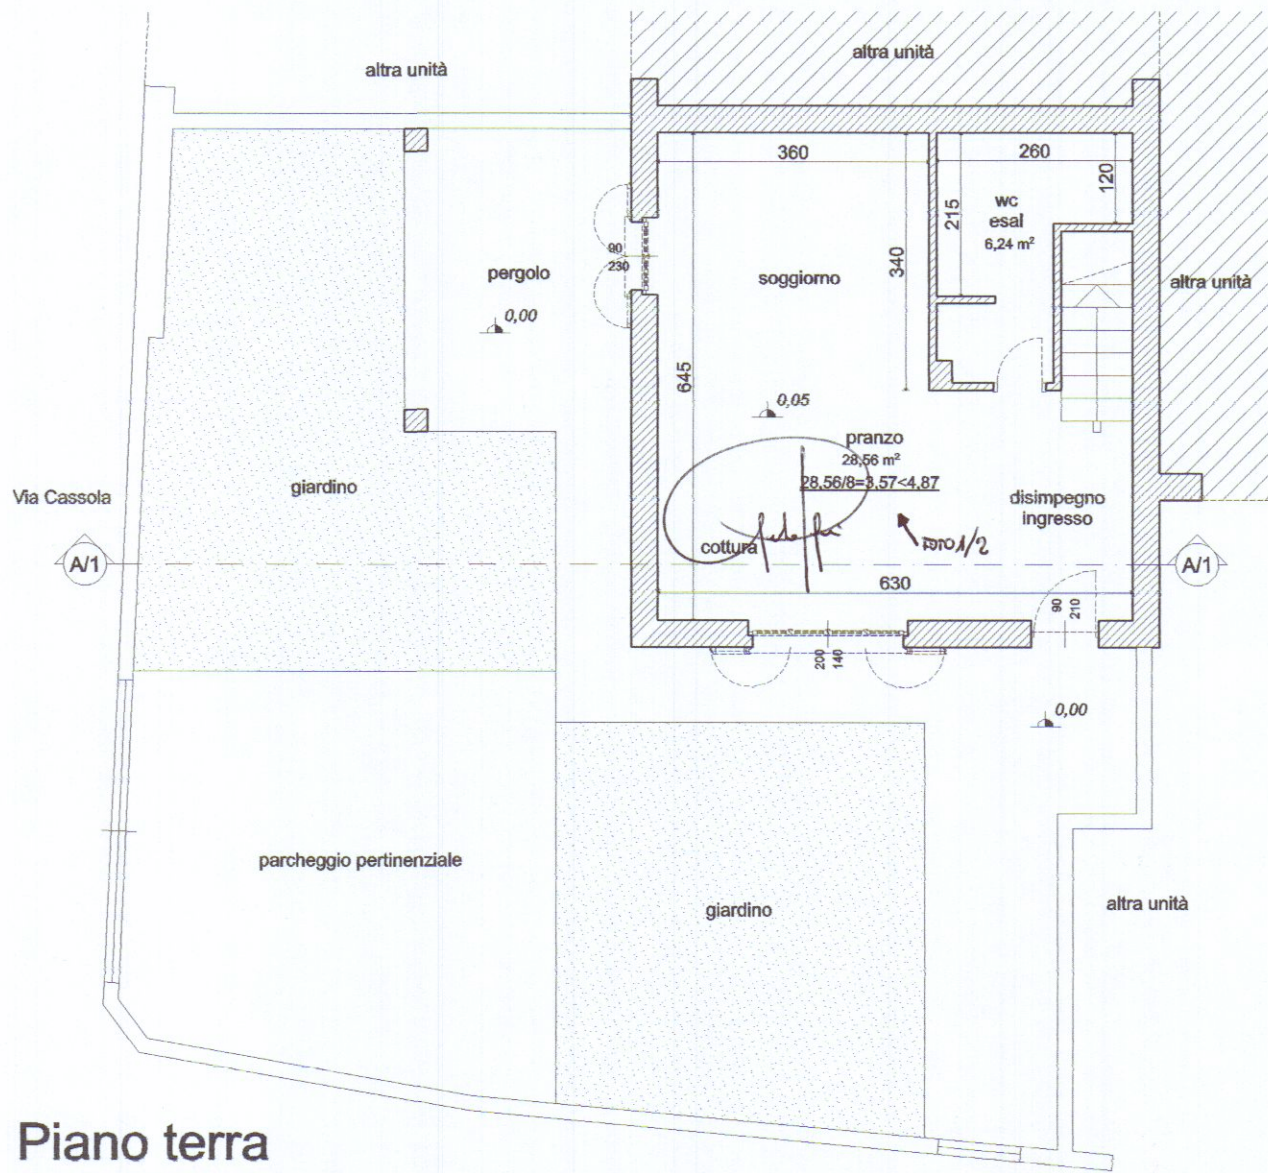


Piano terra
stato autorizzato

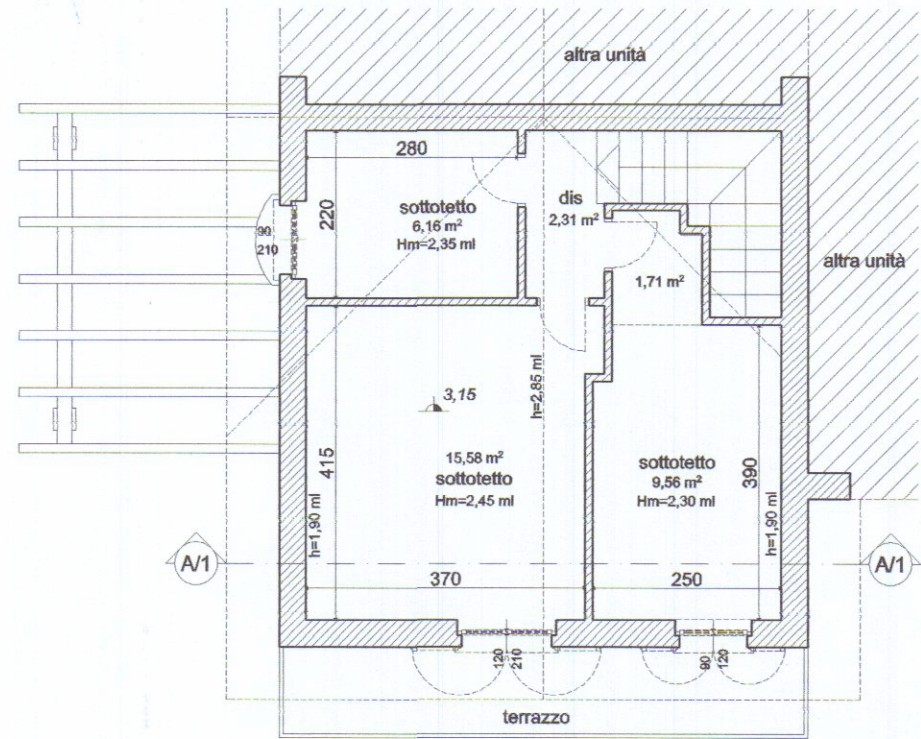


Piano primo
stato autorizzato (invariato)

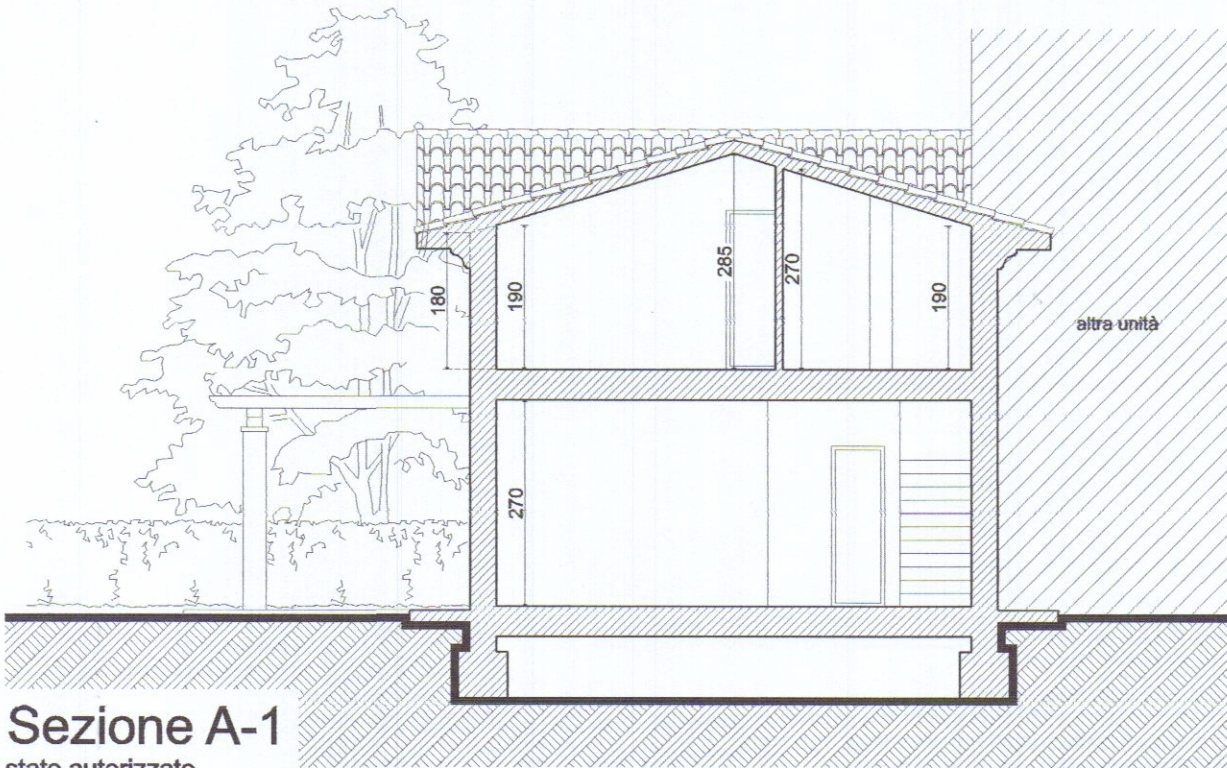


Sezione A-1
stato autorizzato

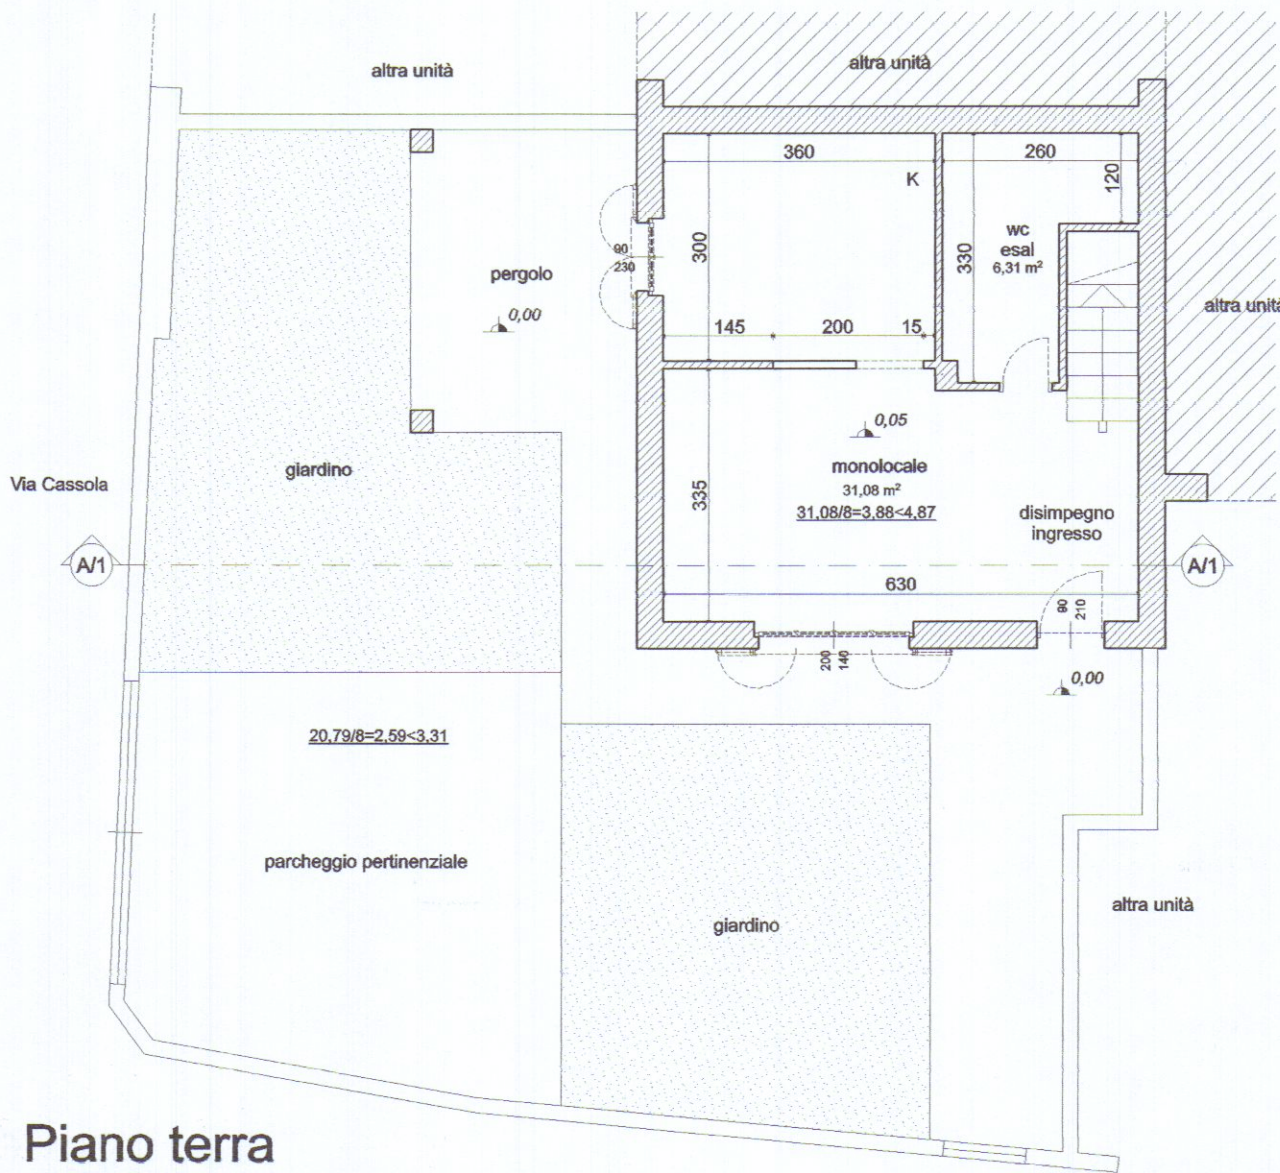


Piano terra
stato di progetto

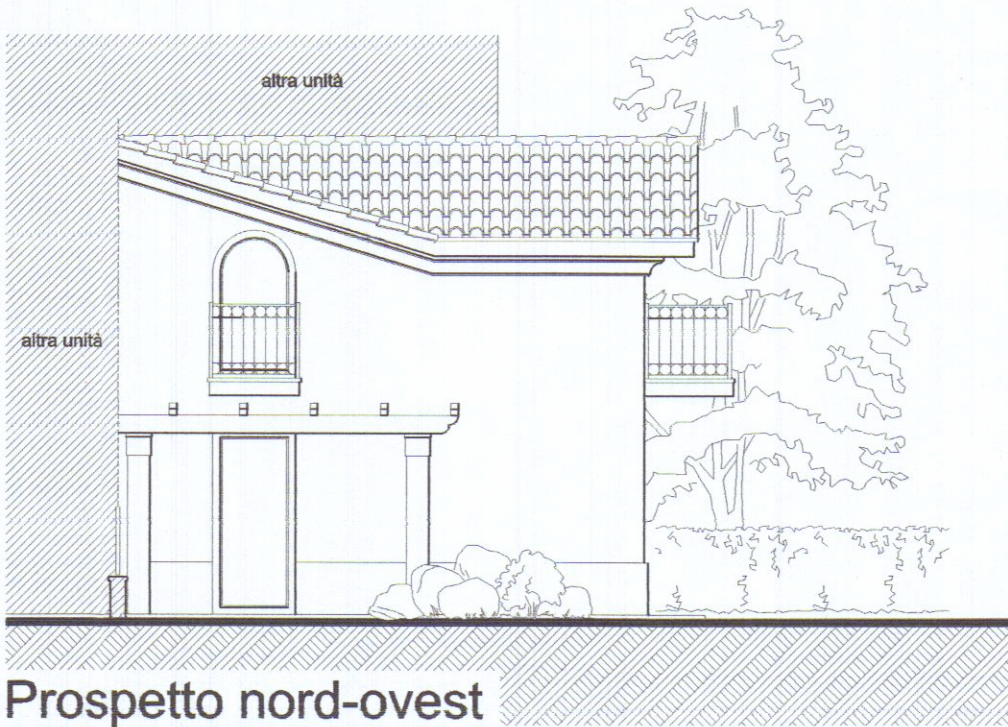


Prospetto nord-ovest
stato autorizzato (invariato)

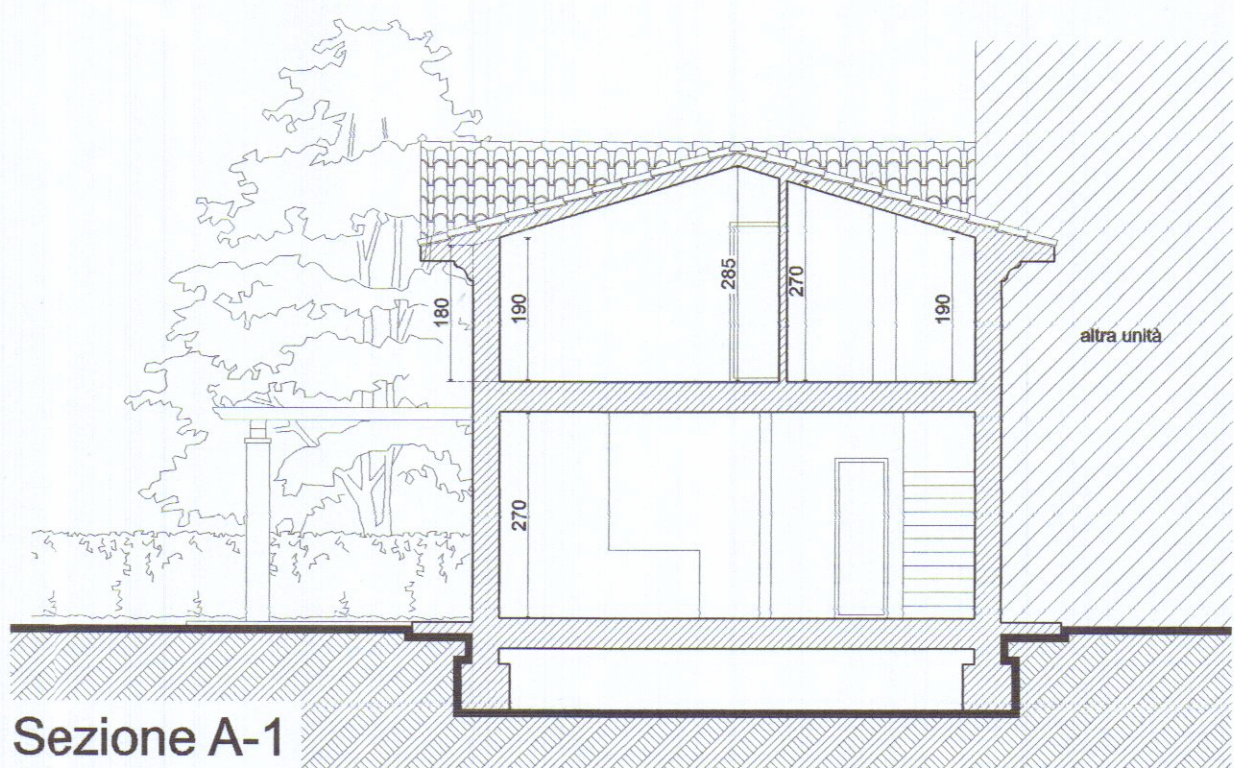


Sezione A-1
stato progetto

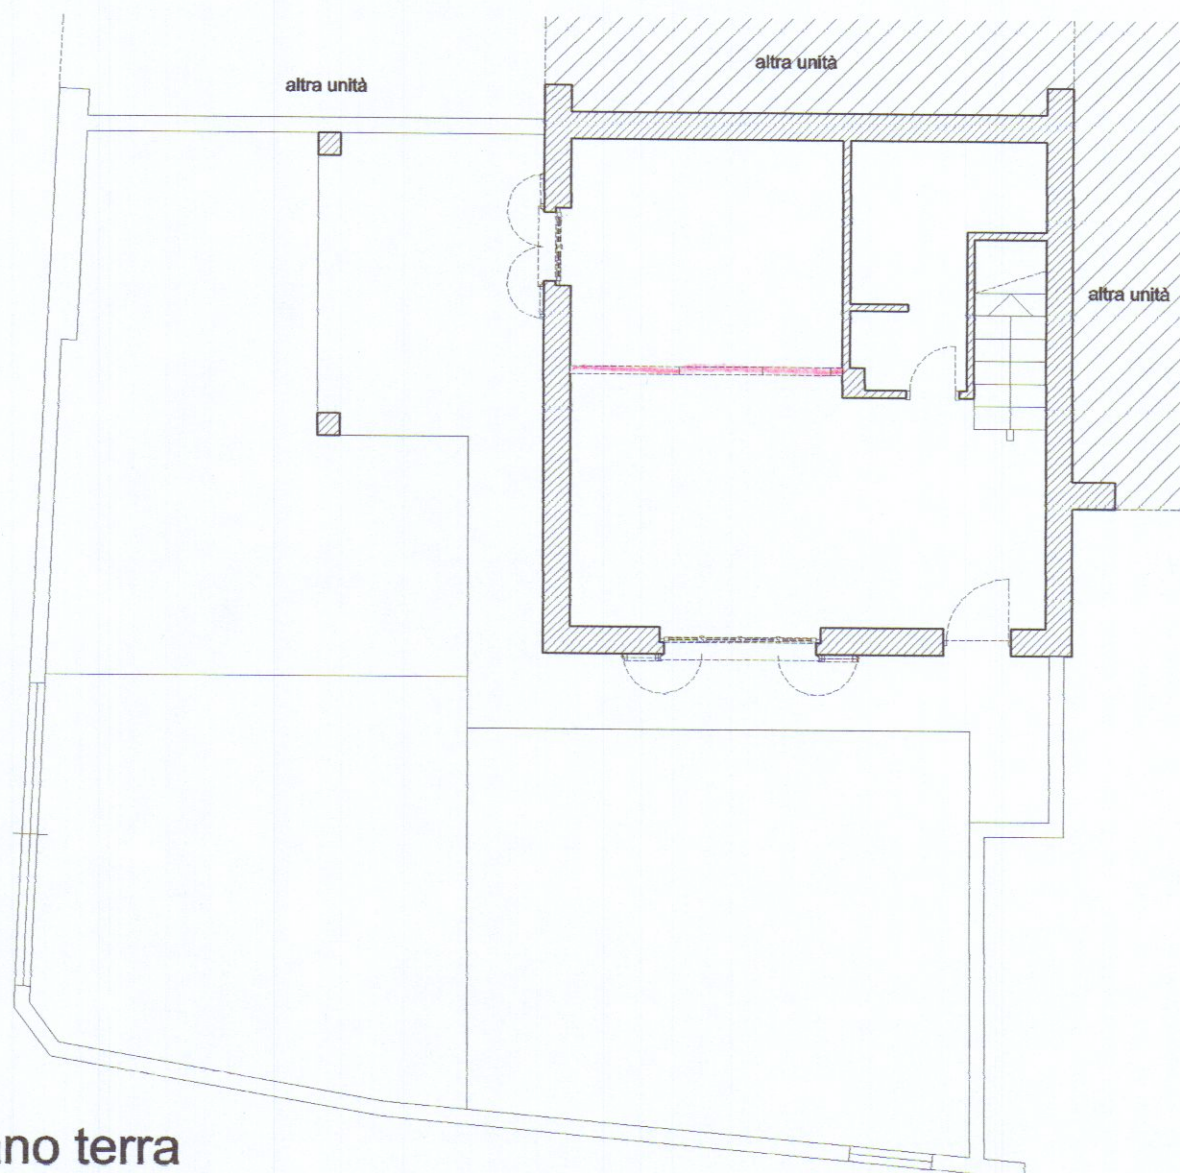

Piano terra
stato di raffronto

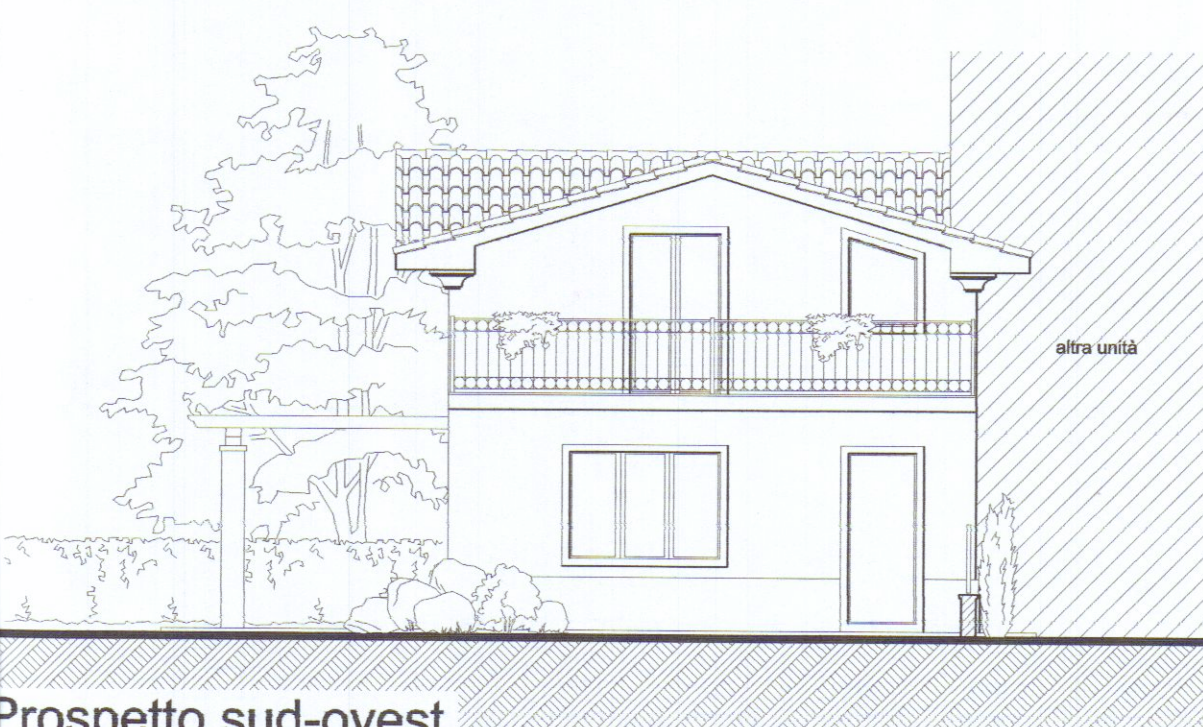

Prospetto sud-ovest
stato autorizzato (invariato)

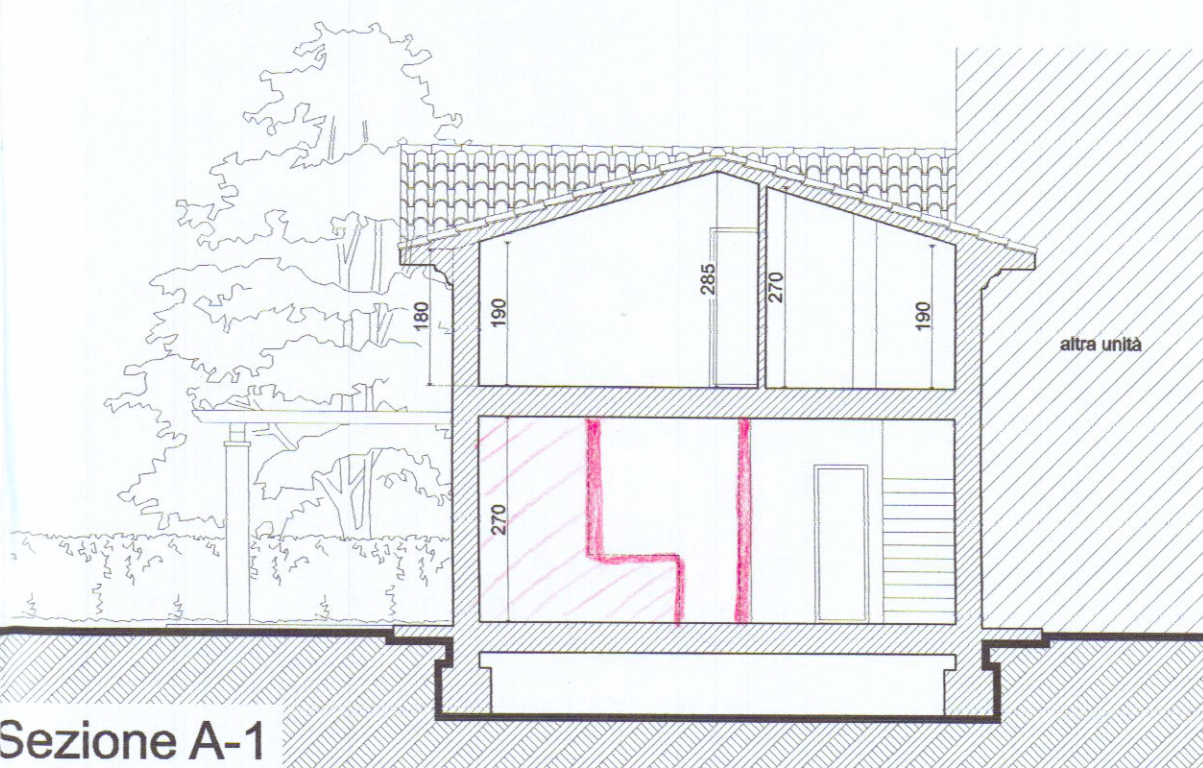

Sezione A-1
stato di raffronto