


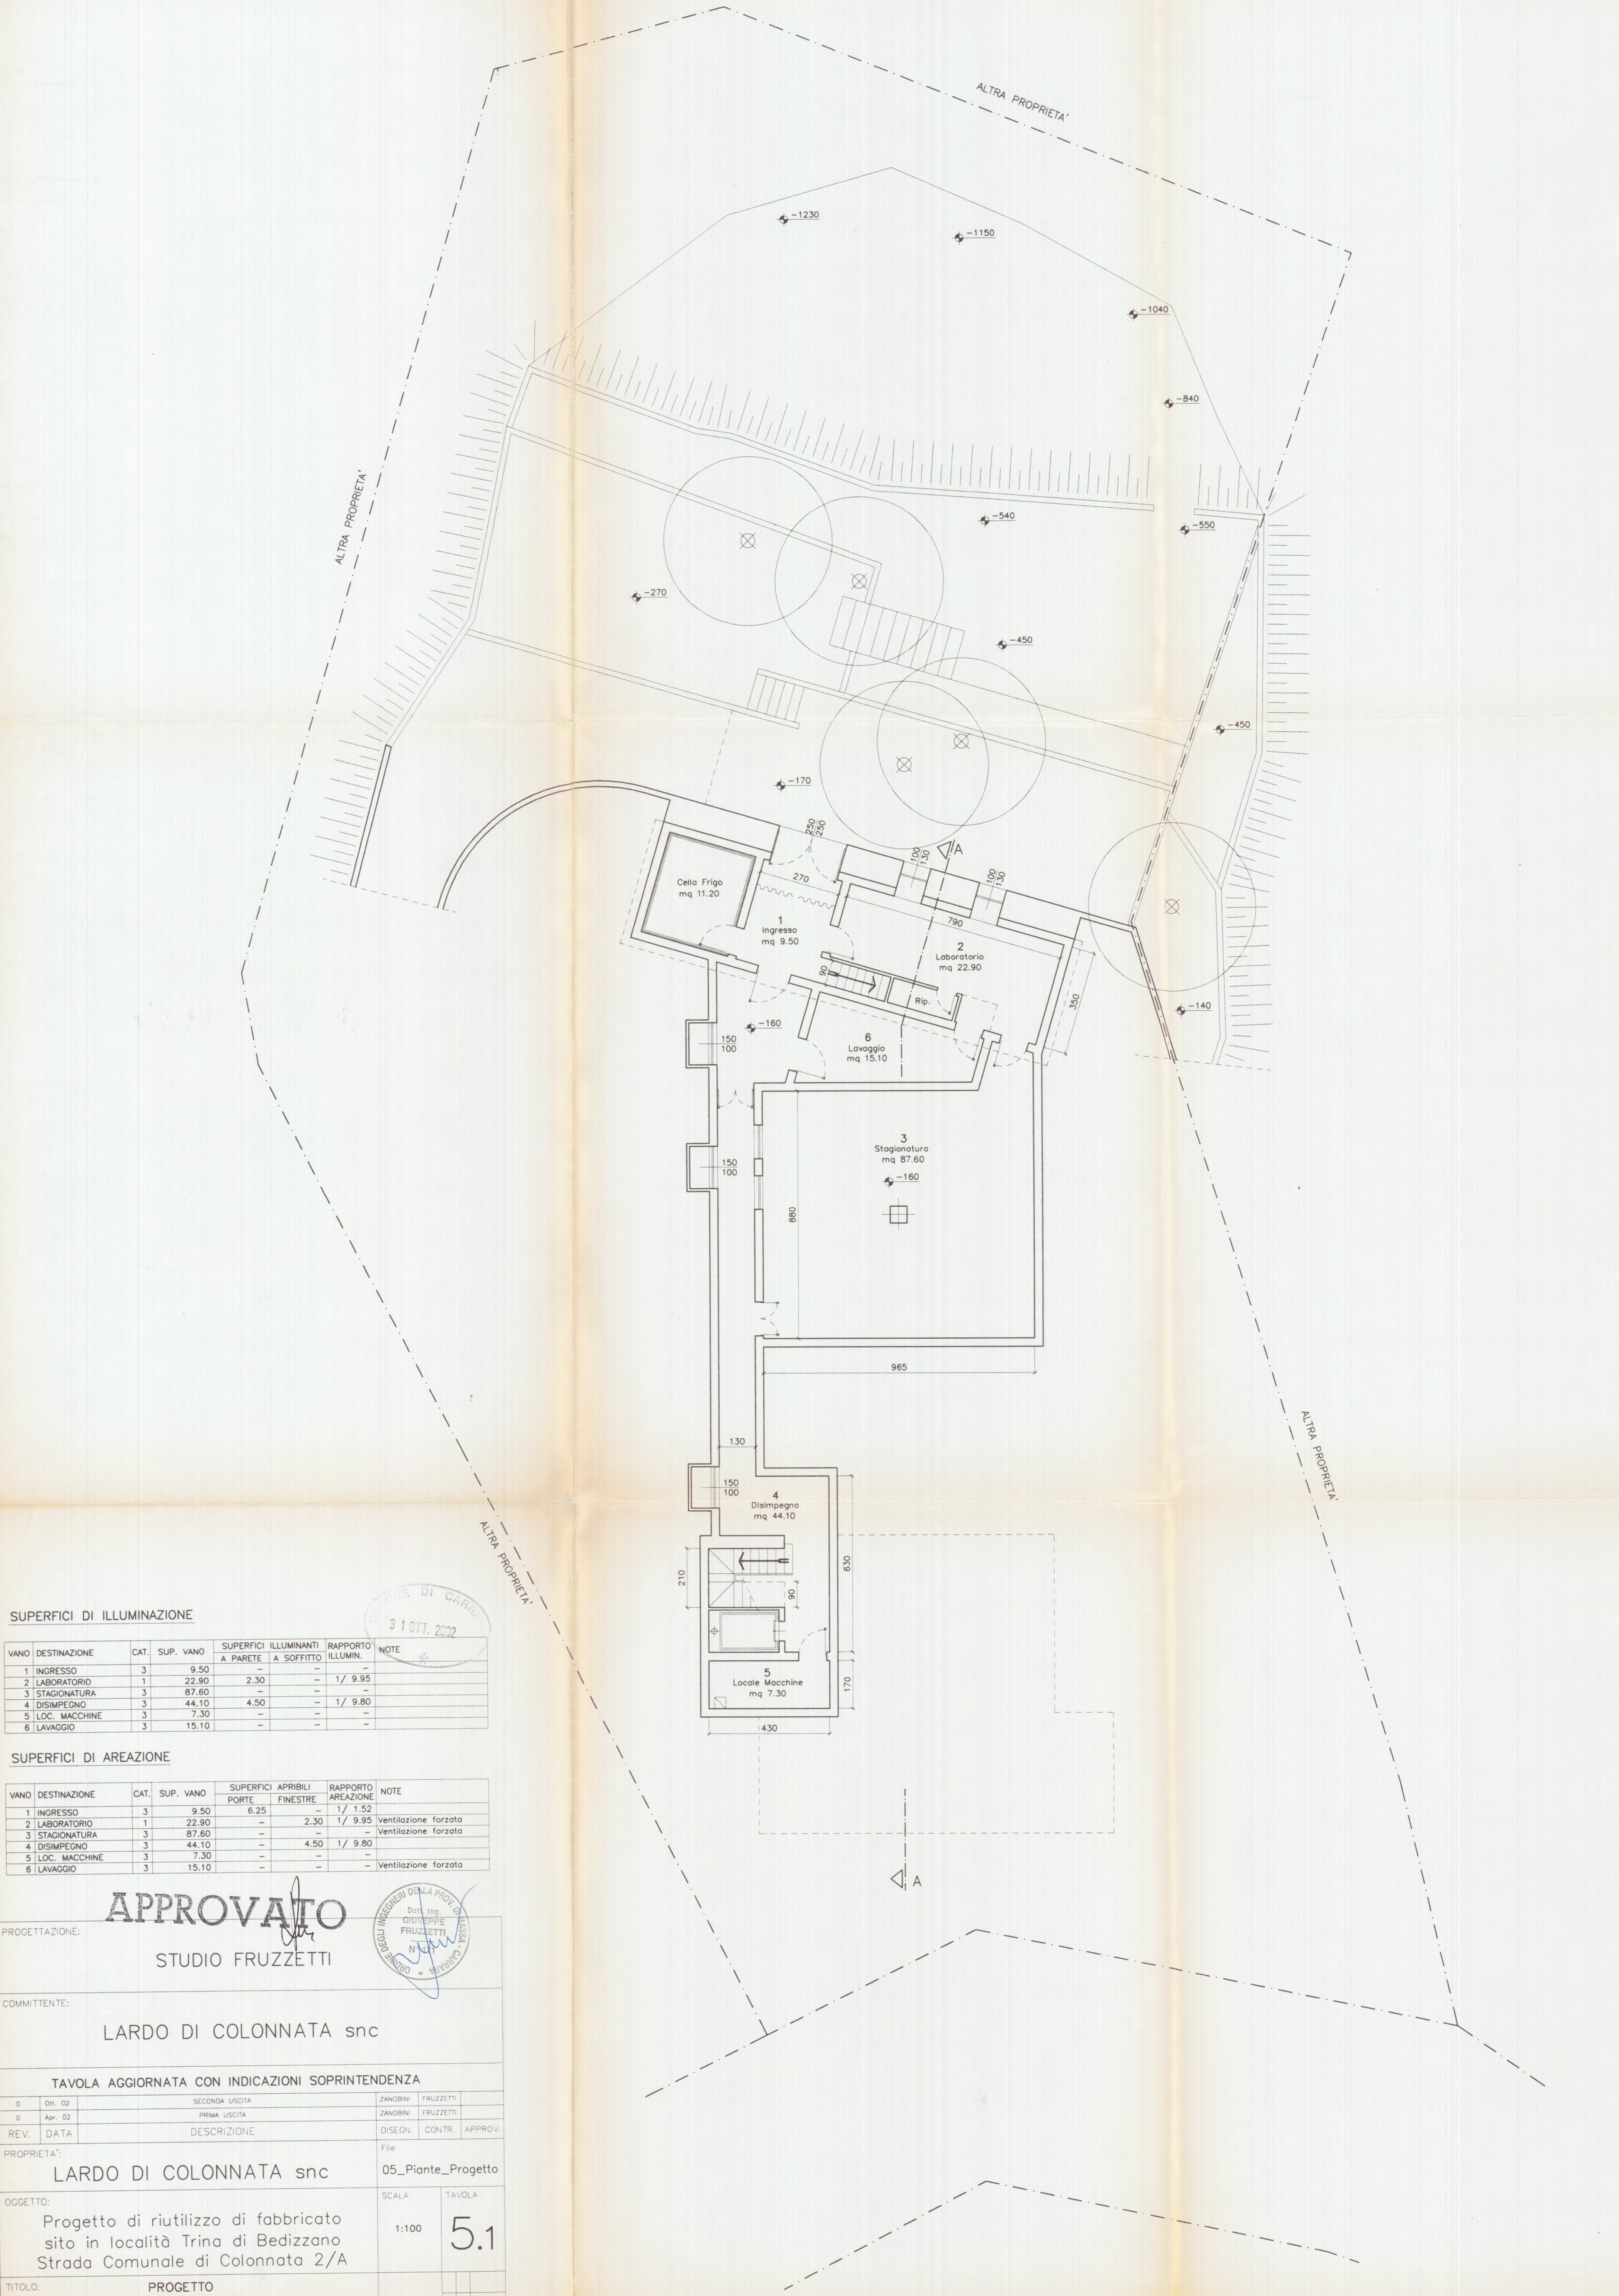

SUPERFICI DI ILLUMINAZIONE

VANO	DESTINAZIONE	CAT.	SUP. VANO	SUPERFICI ILLUMINANTI A PARETE	SUPERFICI ILLUMINANTI A SOFFITTO	RAPPORTO ILLUMIN.	NOTE
1	INGRESSO	3	9.50	-	-	-	-
2	LABORATORIO	1	22.90	2.30	-	1/ 9.95	-
3	STAGIONATURA	3	87.60	-	-	-	-
4	DISIMPEGNO	3	44.10	4.50	-	1/ 9.80	-
5	LOC. MACCHINE	3	7.30	-	-	-	-
6	LAVAGGIO	3	15.10	-	-	-	-

SUPERFICI DI AREAZIONE

VANO	DESTINAZIONE	CAT.	SUP. VANO	SUPERFICI PORTE	APRIBILI FINESTRE	RAPPORTO AREAZIONE	NOTE
1	INGRESSO	3	9.50	6.25	-	1/ 1.52	-
2	LABORATORIO	1	22.90	-	2.30	1/ 9.95	Ventilazione forzata
3	STAGIONATURA	3	87.60	-	-	-	Ventilazione forzata
4	DISIMPEGNO	3	44.10	-	4.50	1/ 9.80	-
5	LOC. MACCHINE	3	7.30	-	-	-	-
6	LAVAGGIO	3	15.10	-	-	-	Ventilazione forzata

APPROVATO
STUDIO FRUZZETTI

PROGETTAZIONE:

COMMITTENTE:

LARDO DI COLONNATA snc

TAVOLA AGGIORNATA CON INDICAZIONI SOPRINTENDENZA

0	Dtt. 02	SECONDA USCITA	ZANOBINI	FRUZZETTI
0	Apr. 02	PRIMA USCITA	ZANOBINI	FRUZZETTI
REV.	DATA	DESCRIZIONE	DISEGN.	CONTR.

PROPRIETA':	File
LARDO DI COLONNATA snc	05_Piante_Progetto

OGGETTO:	SCALA	TAVOLA
Progetto di riutilizzo di fabbricato sito in localit� Trina di Bedizzano Strada Comunale di Colonnata 2/A	1:100	5.1

TITOLO:	PROGETTO
PIANTA PIANO INTERRATO	