


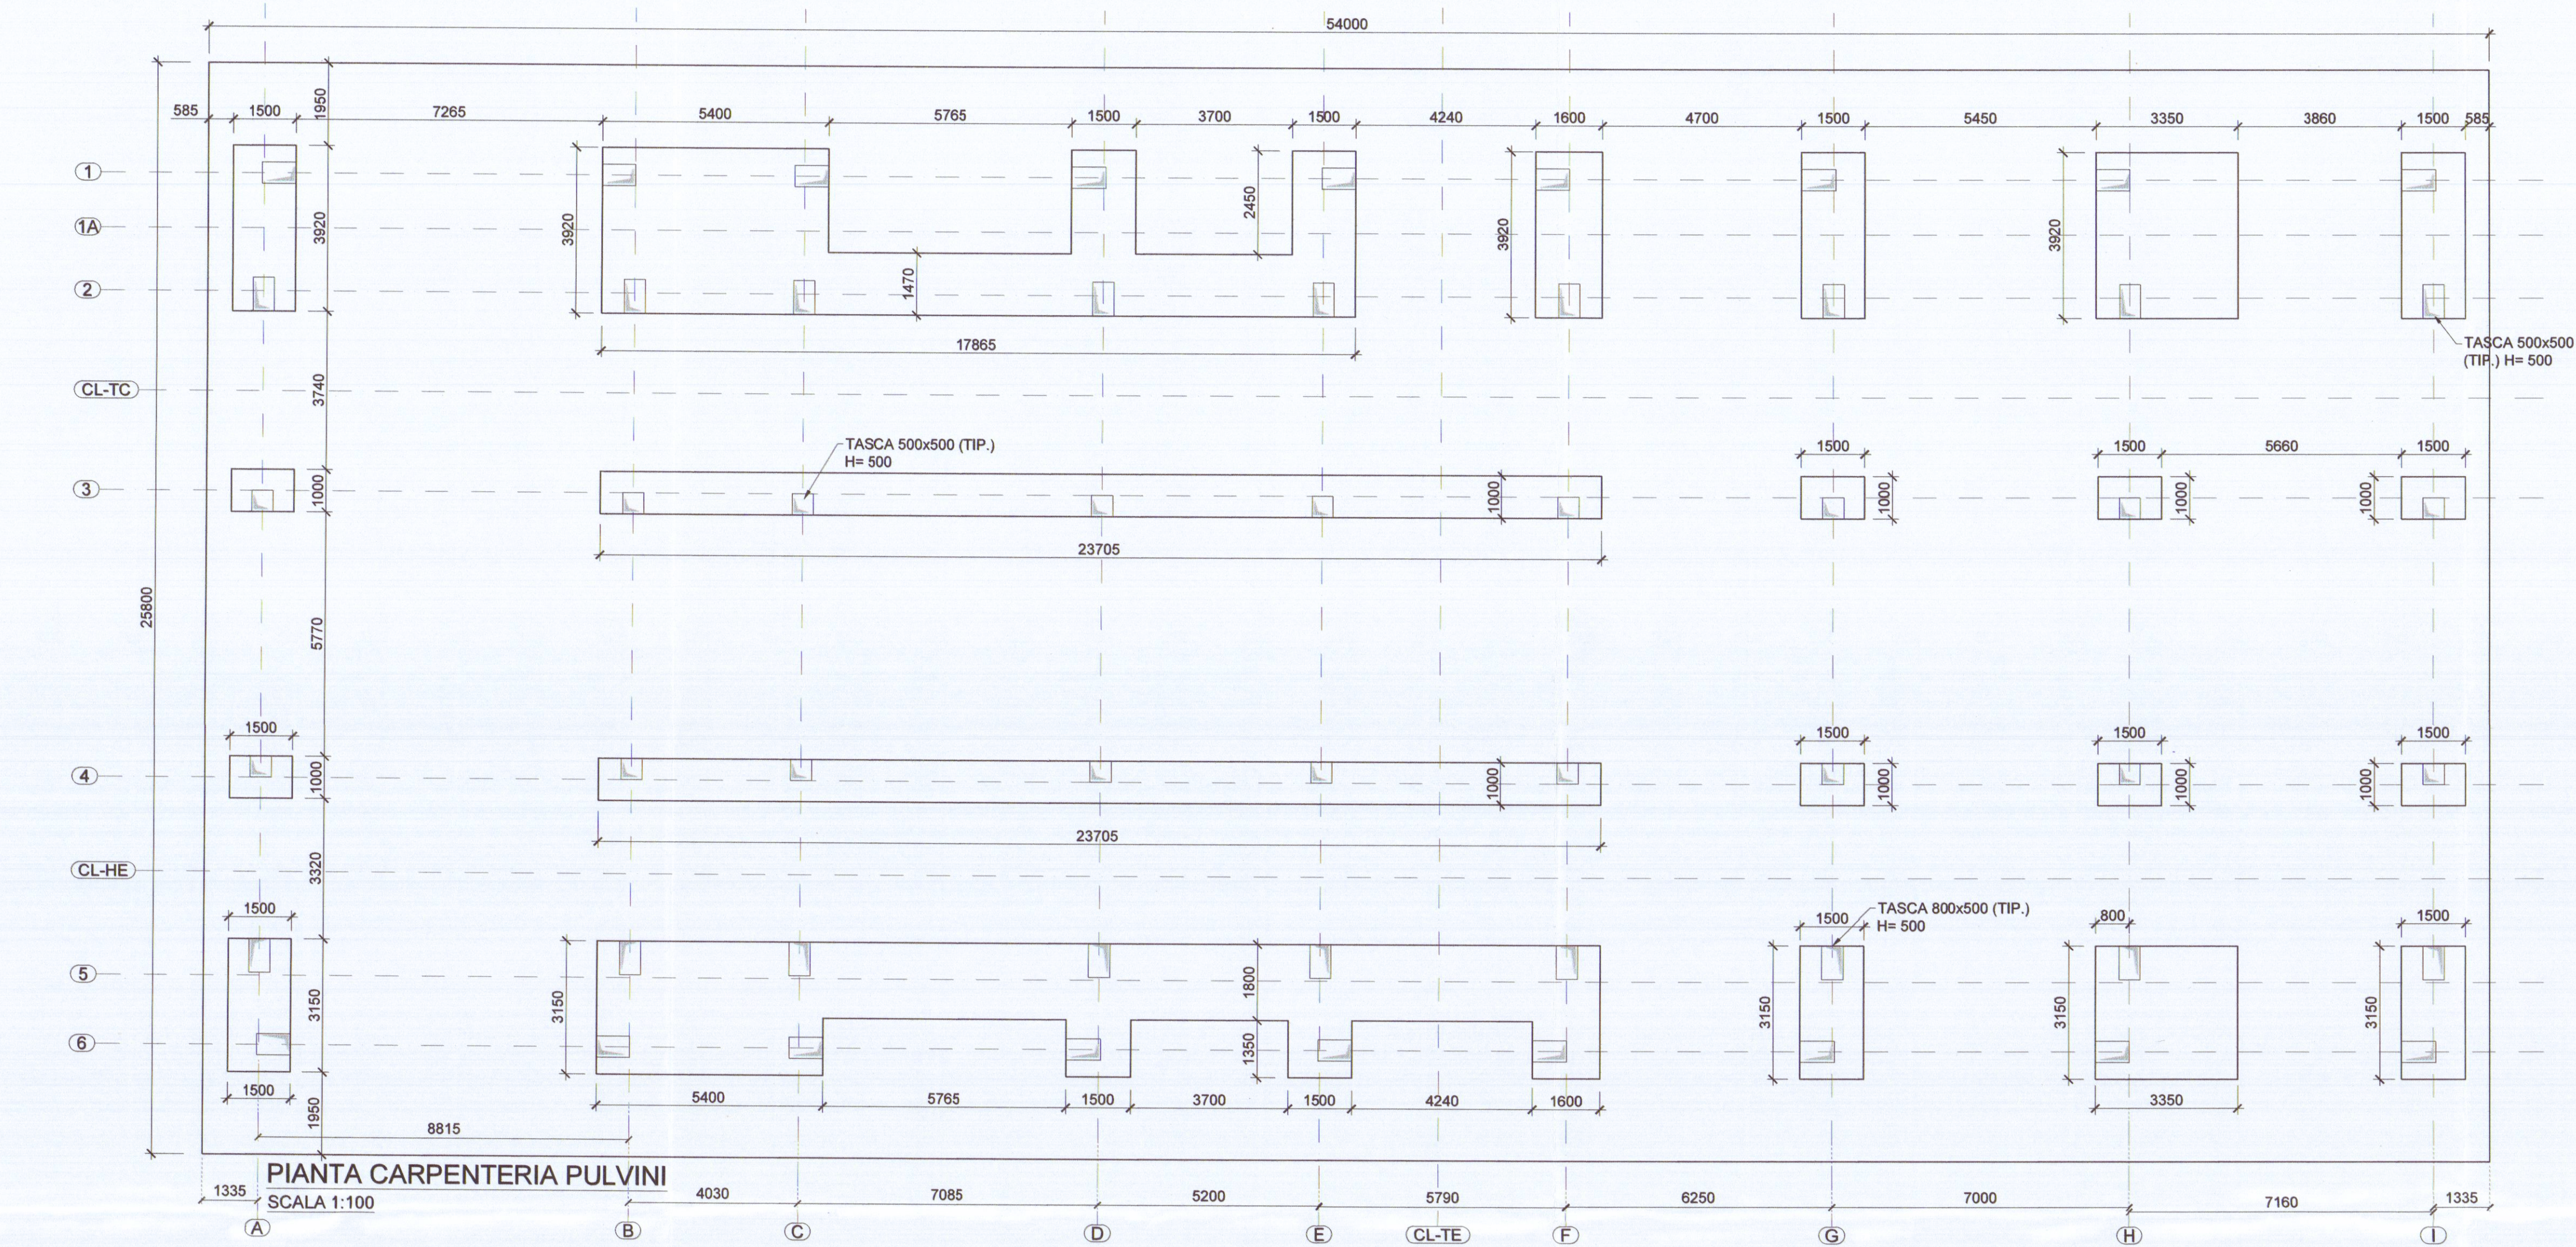

NOTE

TUTTE LE DIMENSIONI SONO IN [mm] SALVO DOVE ESPLICITAMENTE INDICATO. ARMATURA C.A. IN [cm]. Coordinate X,Y in metri.



TUTTE LE QUOTE IN ELEVAZIONE SONO IN [m]

COPRIFERRO MINIMO ARMATURE PER FONDAZIONI SUPERFICIALI E STRUTTURE IN ELEVAZIONE = 5,5 cm

COPRIFERRO MINIMO ARMATURE PALI DI FONDAZIONE = 7,0 cm

L'ESTRADOSSO DELLE PLATEE DI ASSEMBLAGGIO DEVE AVERE UNA SCHIENATURA VERSO L'ESTERNO CON PENDENZA 0.8%

MATERIALI	
CALCESTRUZZO PER SOTTOFONDAZIONI (MAGRONE)	
classe di resistenza	C12/15
classe di consistenza	S4
CALCESTRUZZO AUTOCOMPATTANTE PER PALI DI FONDAZIONE	
classe di resistenza	C35/45
classe di esposizione	XS2
classe di spandimento	SF3
max rapporto a/c	0,45
min. contenuto cemento [kg/mc]	360
Dmax aggregato [mm]	20
CALCESTRUZZO ORDINARIO PER FONDAZIONI SUPERFICIALI	
classe di resistenza	C35/45
classe di esposizione	XS1
classe di consistenza	S5
max rapporto a/c	0,50
min. contenuto cemento [kg/mc]	340
Dmax aggregato [mm]	20
CALCESTRUZZO ORDINARIO PER STRUTTURE IN ELEVAZIONE	
classe di resistenza	C35/45
classe di esposizione	XS3
classe di consistenza	S5
max rapporto a/c	0,45
min. contenuto cemento [kg/mc]	360
Dmax aggregato [mm]	20
ACCIAIO PER C.A. E TIRAFONDI ARMOTUBO	B450C
ACCIAIO PER PIASTRE	
classe di resistenza	S355JR
ACCIAIO DA CARPENTERIA E PIASTRE	
classe di resistenza	S355JR
BULLONI E TIRAFONDI	classe 8.8
DADI	classe 8
SALDATURE	UNI EN ISO 4063:2001
MALTA PER ANCORAGGI	MASTERFLOW 980 (PER sp.>5cm)
MALTA PER LIVELLAMENTO	MASTERFLOW 928 (PER sp.<5cm)

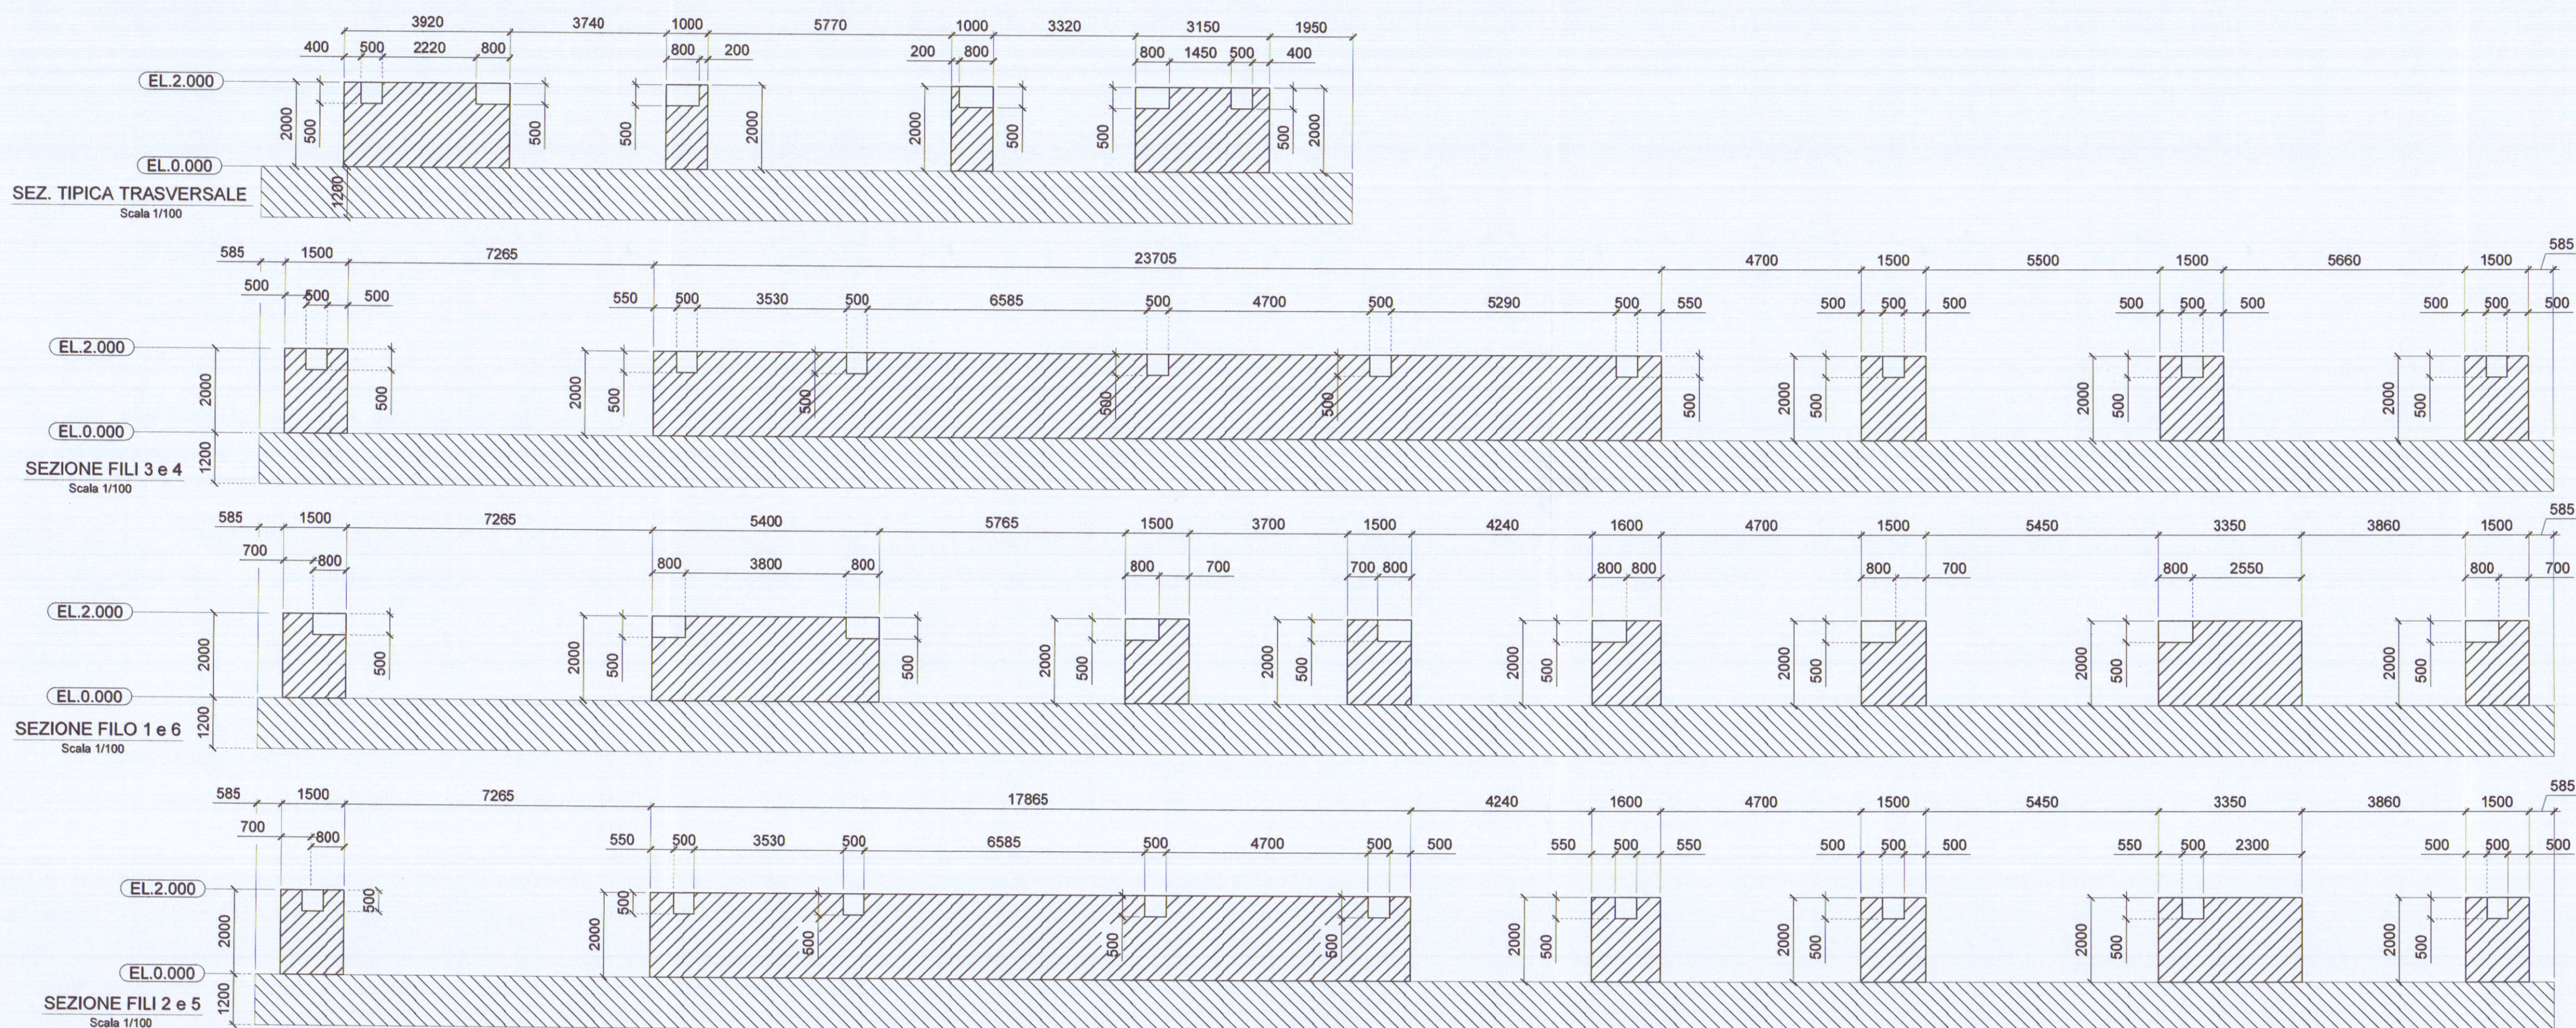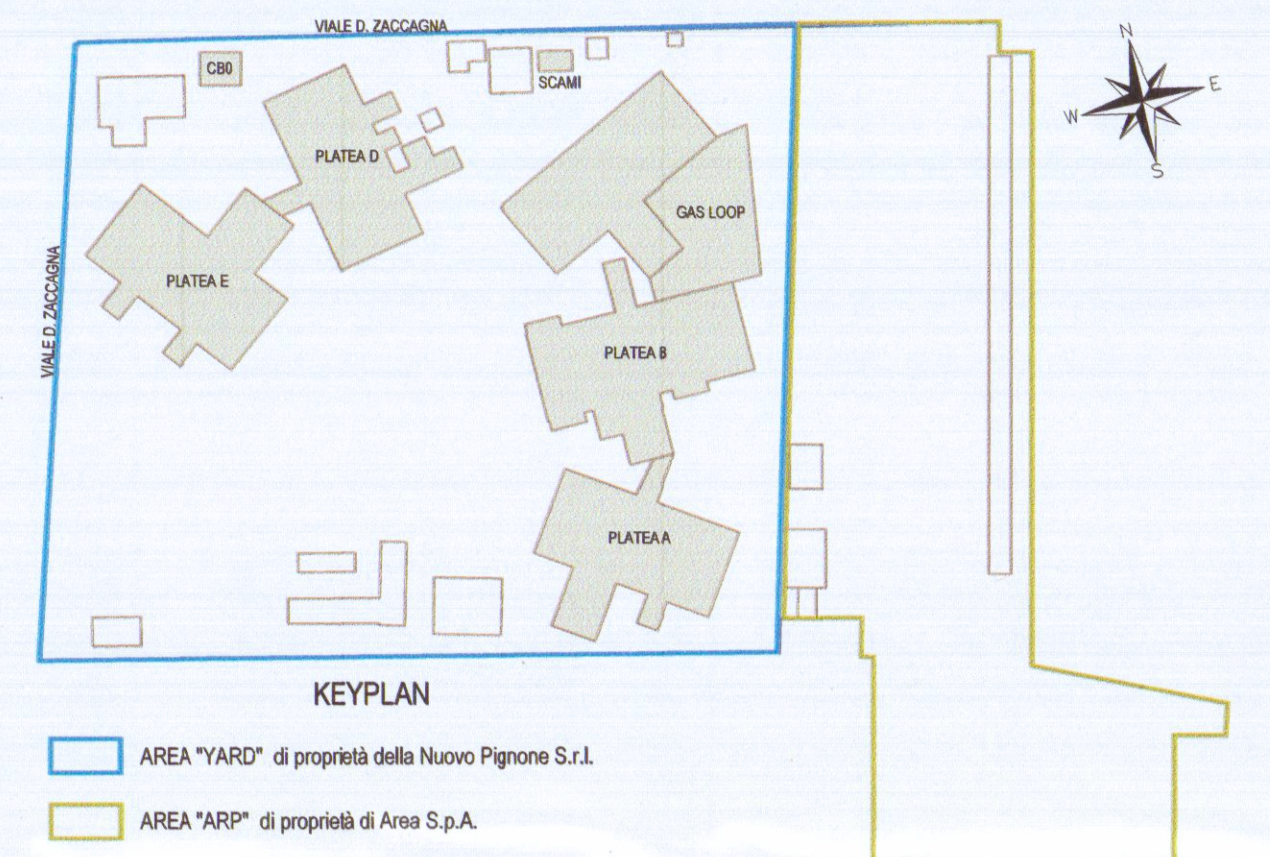

COMUNE DI CARRARA
PROVINCIA DI MASSA E CARRARA
PERMESSO DI COSTRUIRE
(Art. 134, comma 1, lettera (e) L.R. 65/ 2014)
ADEGUAMENTO DELL'AREA PRODUTTIVA DI ALENZA - AREA YARD

PROPRIETA'

BAKER HUGHES Società Nuovo Pignone Srl

PROGETTISTI

CPA ARCHITECTURE ENGINEERING PROJECT MANAGEMENT CONSULTING
PARTNERS
Studio Legale & Amministrativo: Via G. da S. Giovanni, 87 - 55027 S. Giovanni V. (sp. 990) - T. 055. 9139124 F. 055. 9139189 p.m. info@cpa-partners.com
Studio Operativo: Via Lomellini, 3 - 55129 Firenze - T. 055. 486226 F. 055. 486225 E-mail: info@cpa-partners.com
www.gpapartners.com

Gruppo di lavoro:
Ing. Massimo Bartoli (Xenia S.r.l.)
Ing. Paolo Bonacorsi (M&E Srl)
Ing. Giulio Camiciottoli
Ing. Marco Angeloni
Geol. Matteo Capelli (Ramboll Italy S.r.l.)
Ing. Gianluca Balloni (GPA S.r.l.)
Arch. Monica Pierantoni (GPA S.r.l.)

Progettista responsabile: Prof. Ing. Paolo Bonelli
Direttore Tecnico: Ing. Massimiliano Cecconi

DATA: 00 luglio 2019
ESEGUITO: MC
CONTROLLATO: PS
APPROVATO: PS
DESCRIZIONE: EMISSIONE

commessa n. C18227NP
OGGETTO: PROGETTO STRUTTURE: PLATEE DI ASSEMBLAGGIO "A", "D", "E" CARPENTERIA STRUTTURE IN ELEVAZIONE
FORMATO A1+ SCALA 1:100
COD.ELABORATO: ST14
NOME FILE: C18227NP_D_ST14_rev0