

- 1 FEB. 1984



8/10/84

TAV.2

PROGETTO DI MODIFICHE AL FABBRICATO

VIA TONIOLO - AVENZA

APPROVATO

PROPRIETA' SOC. KENCO 18 GIU. 1984

CONTROLLATO IL TECNICO

IL TECNICO

Dott. Ing. A. D'APOLITO

A. D'Apollito

IL PROPRIETARIO

KENCO S.A.S.
di P. D'Apollito e C.
AVENZA CARRARA

T. Tabet

COMANDO PROVINCIALE VIGILI DEL FUOCO - MASSA-CARRARA

VISTO, SI ESPRIME PARERE FAVOREVOLE PER IL PROGETTO. A lavori ultimati la Ditta richieda a questo Comando visita di controllo al fine di ottenere il presente COLLAUDO - CERTIFICATO DI PREVENZIONE INCENDI.

Massa, li 14.11.84
N. di prot. 798
PRATICA N. 8812

IL COMANDANTE

SCALA 1:100

Approvato dal Sindaco alle condizioni indicate nella Concessione Edilizia
N. 239 del 18 GIU. 1984
L'ING. CAPO


Canone 16/02/84

MASSA CARRARA

MASSA CARRARA

MASSA CARRARA

DIANTA DIANO TERRENO

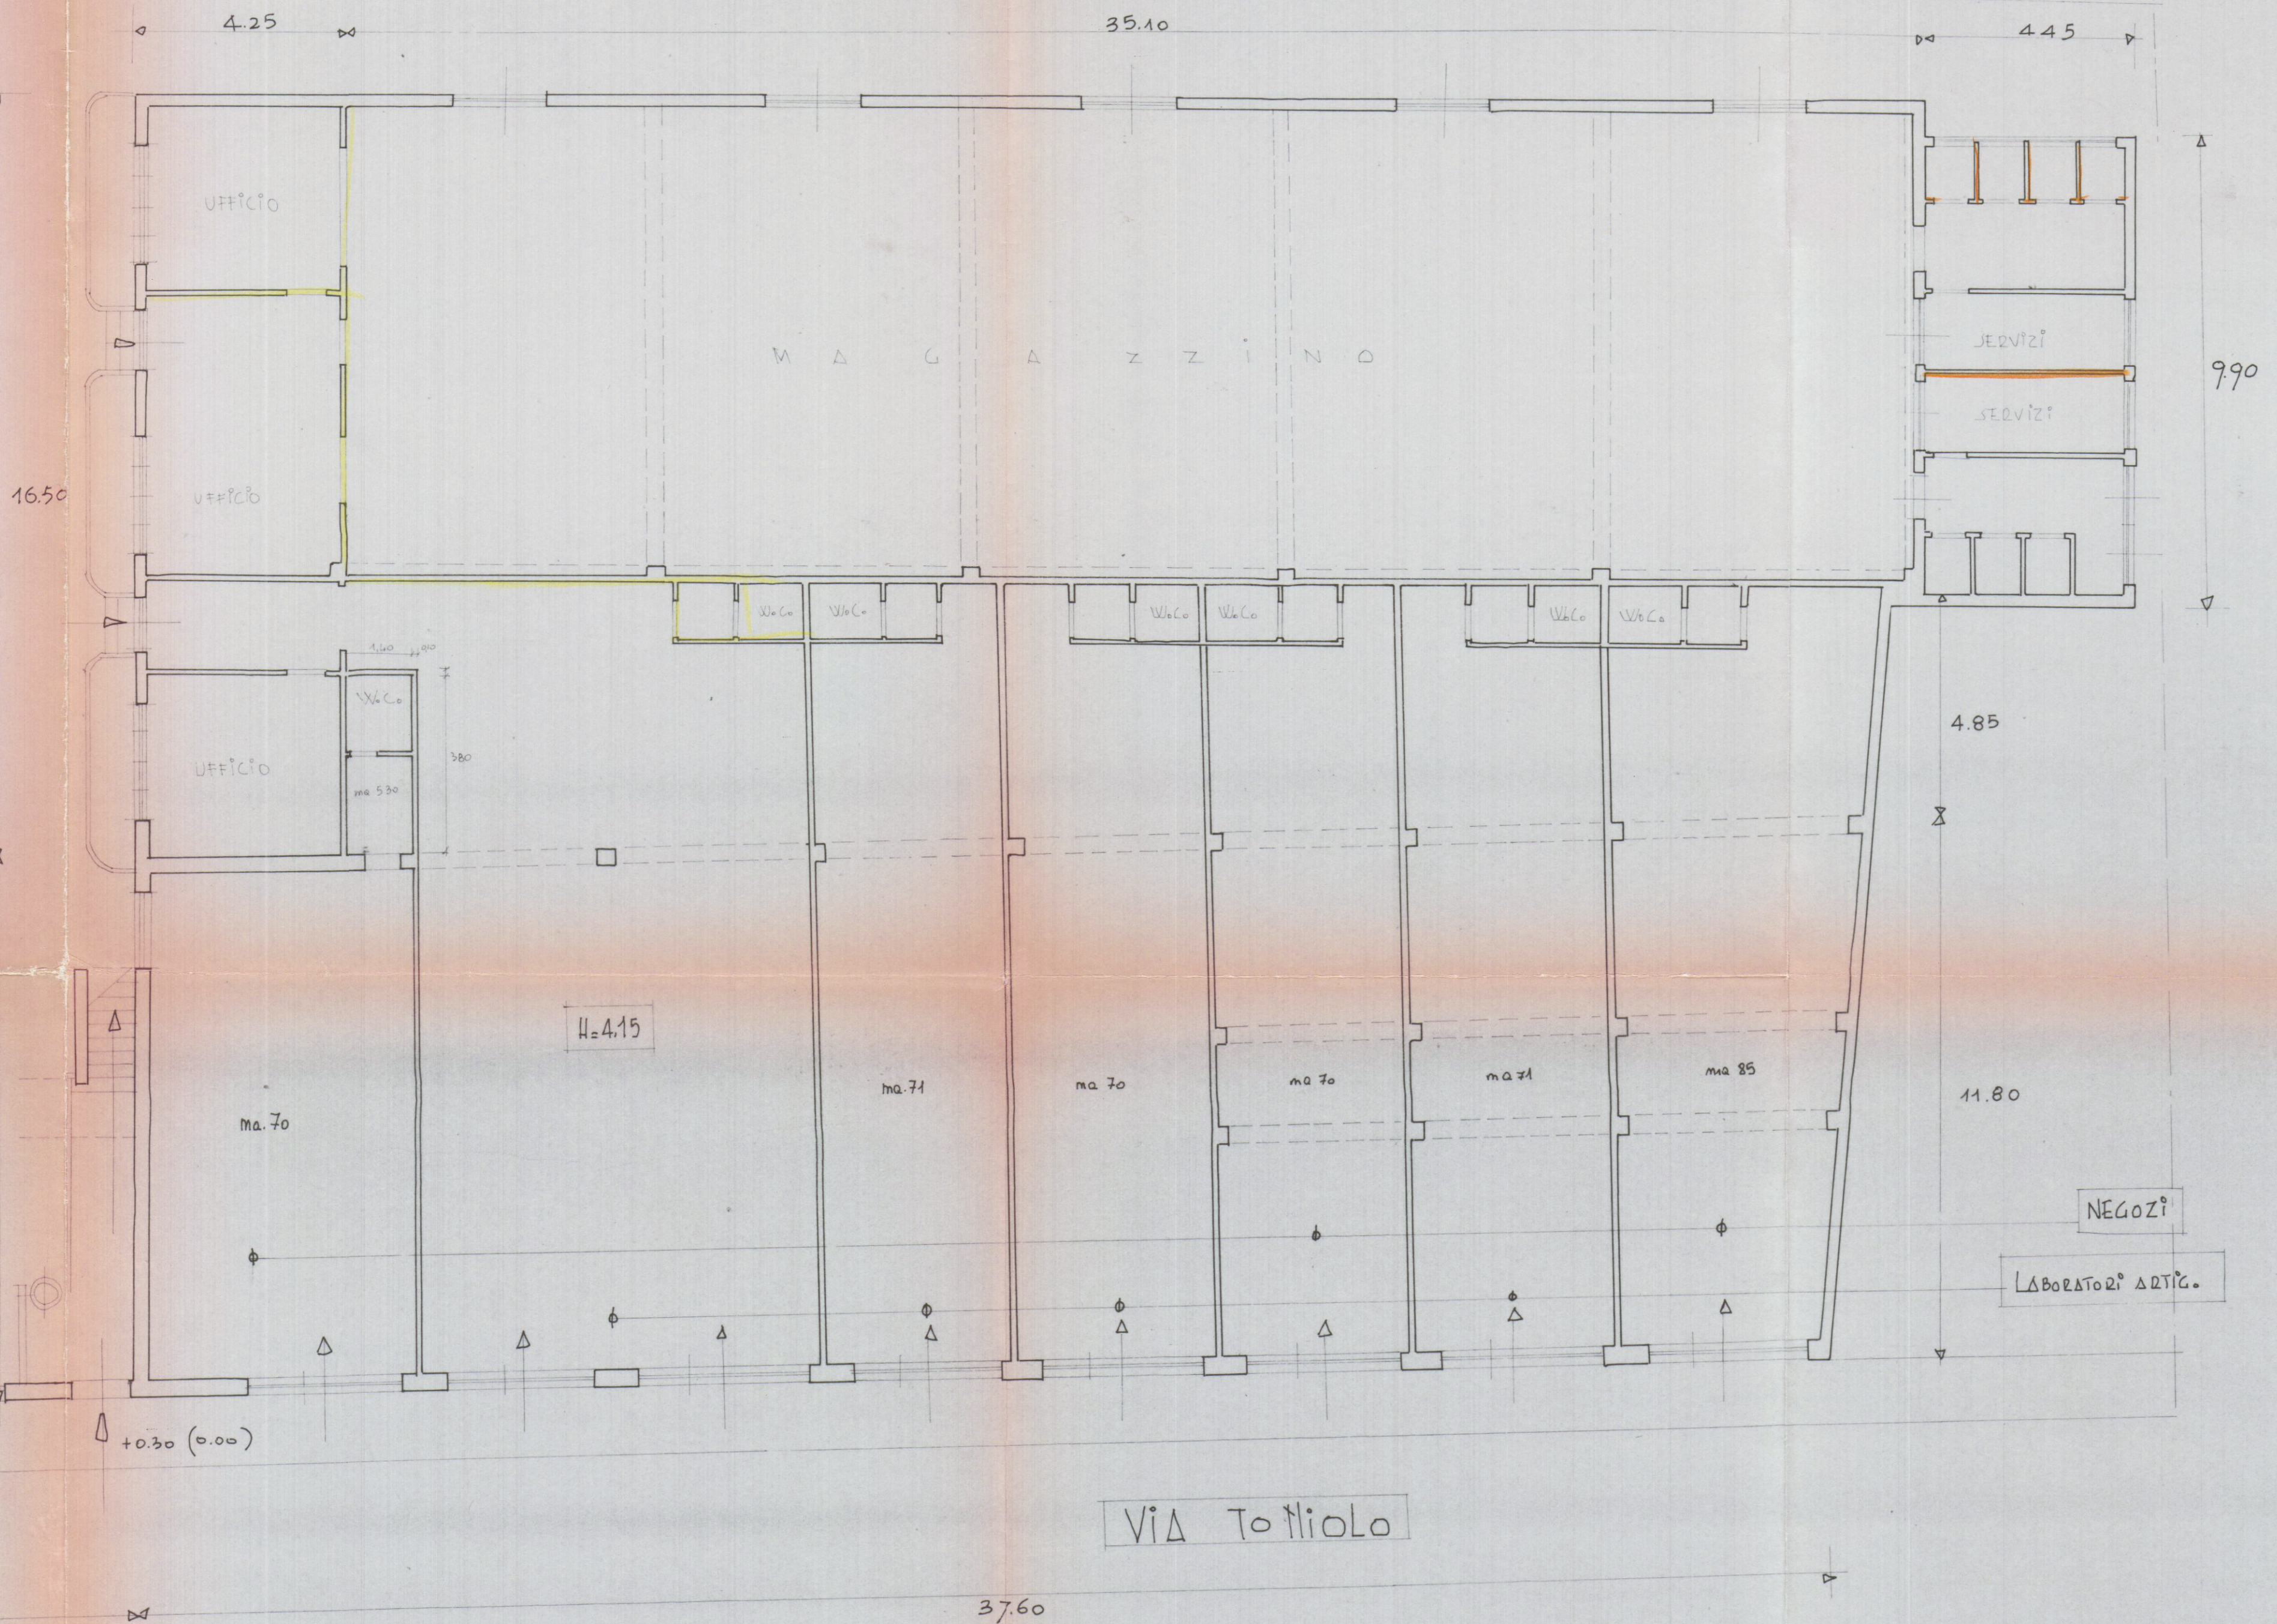

VIA TONIOLO