



TAVOLA	COMMITTENTE:	
1	SIG. PIERLUIGI TEDESCHI	STATO CONCESSIONATO
NOTE	LAVORO :	PROGETTO:
	D.I.A. AI SENSI DELLA L.R. 01/05	PLANIMETRIA PIANTE: PIANO TERRA PROSPETTI
SCALA 1:100		
	PROGETTISTA:GEOM. DEL GROSSO ROBERTO	


COMUNE DI CARRARA
13 MAR. 2009
*

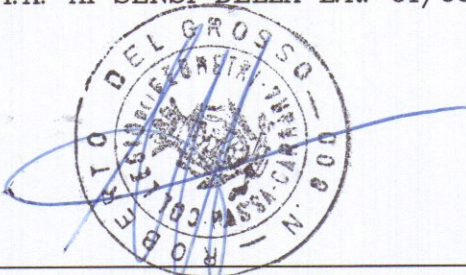


PIANO SEMINTERRATO

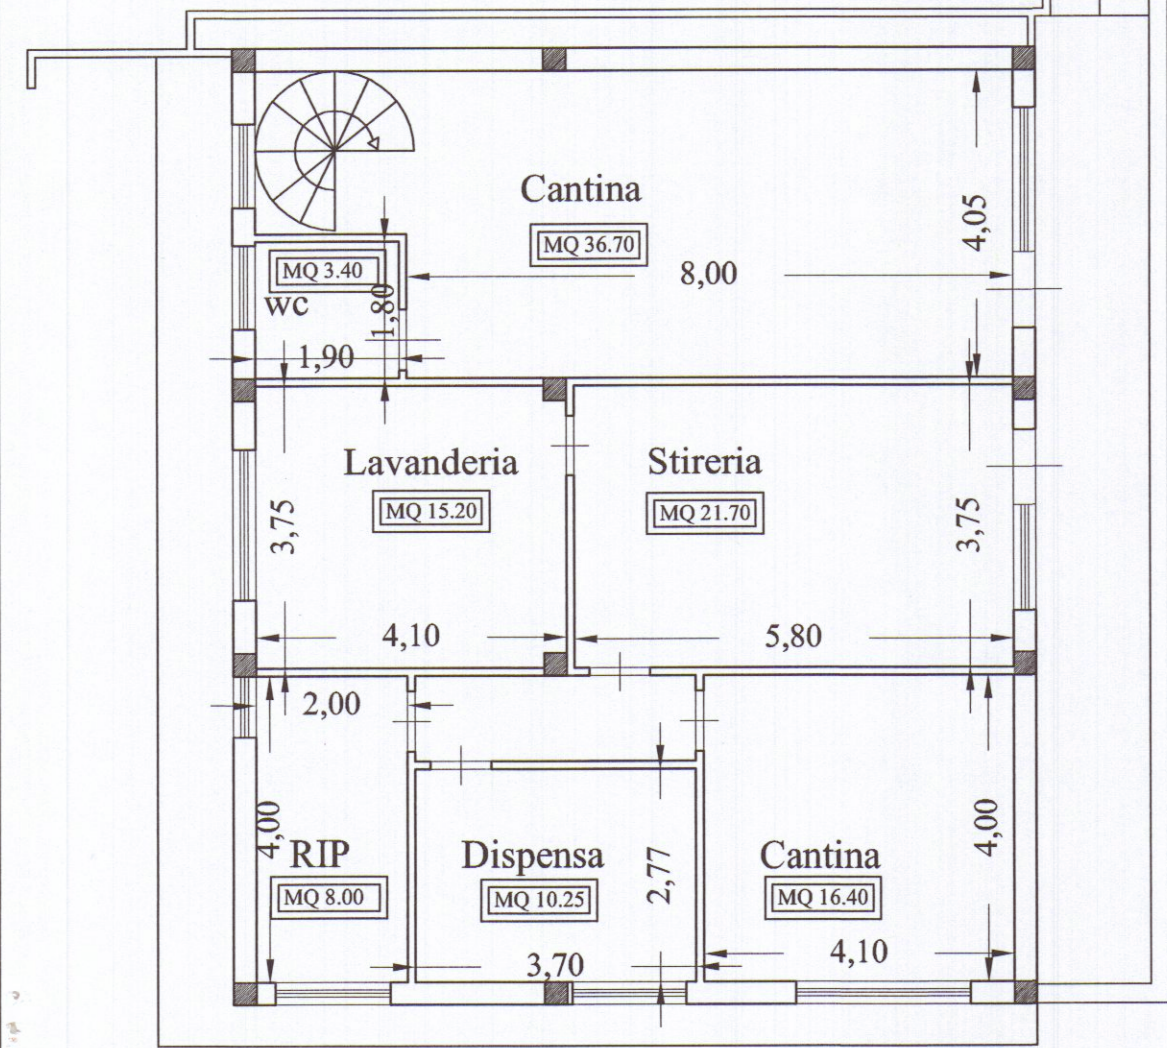

PROSPETTO SUD EST

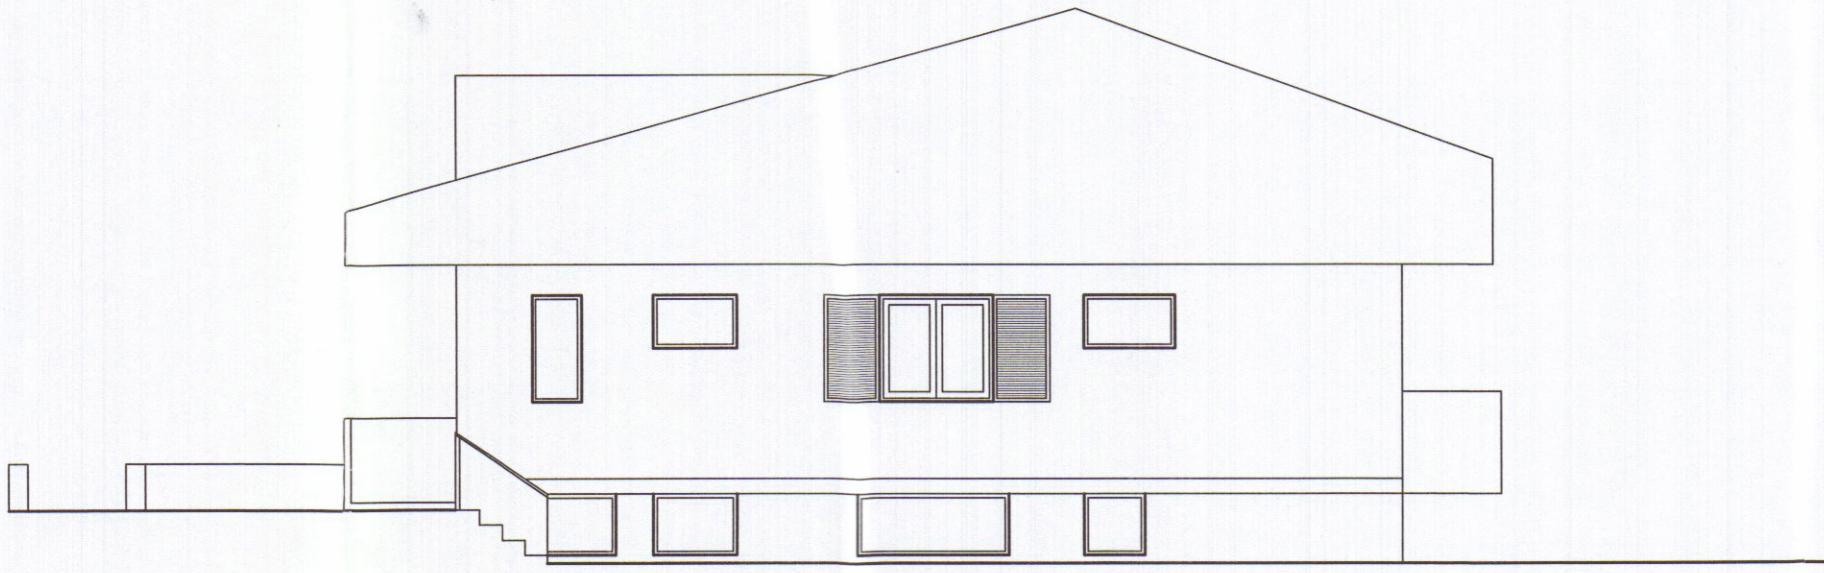

PROSPETTO NORD OVEST

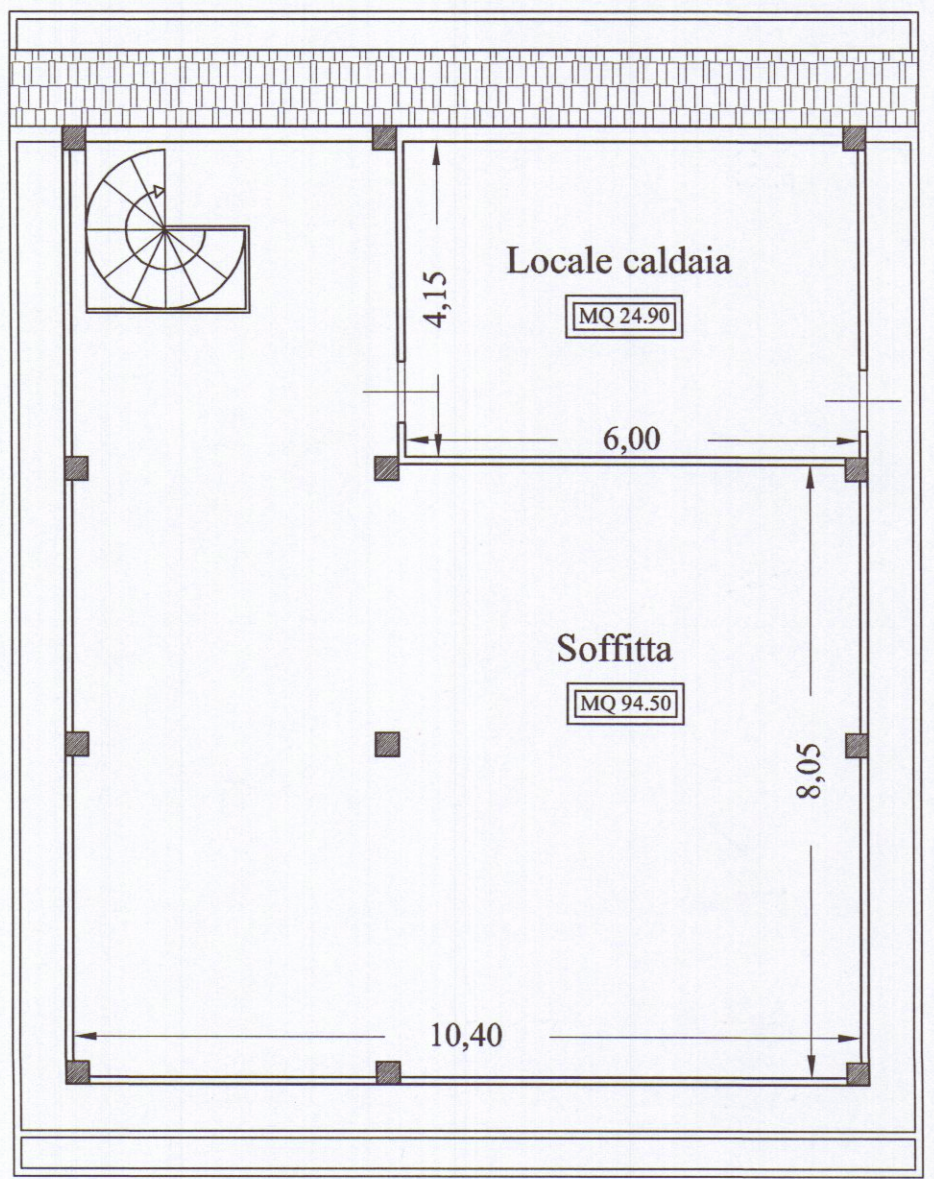

PIANO SOTTOTETTO