

23 NOV. 1967

1^a SOLUZIONE SOSPESO

Dott. Arch. LUCIANO POCAI

CARRADA
MADINA DI CARRADA
VIALE LITORANEO


PROGETTO PER LA COSTRUZIONE DI
EDIFICIO AD USO DI CIVILE ABITAZIO-
NE E COMMERCIO

PROPRIETÀ: DELL'AMICO MADIO

TAVOLA N°
5
PROSPETTO OVEST

SCALA 1:100

FABBRICATO: C

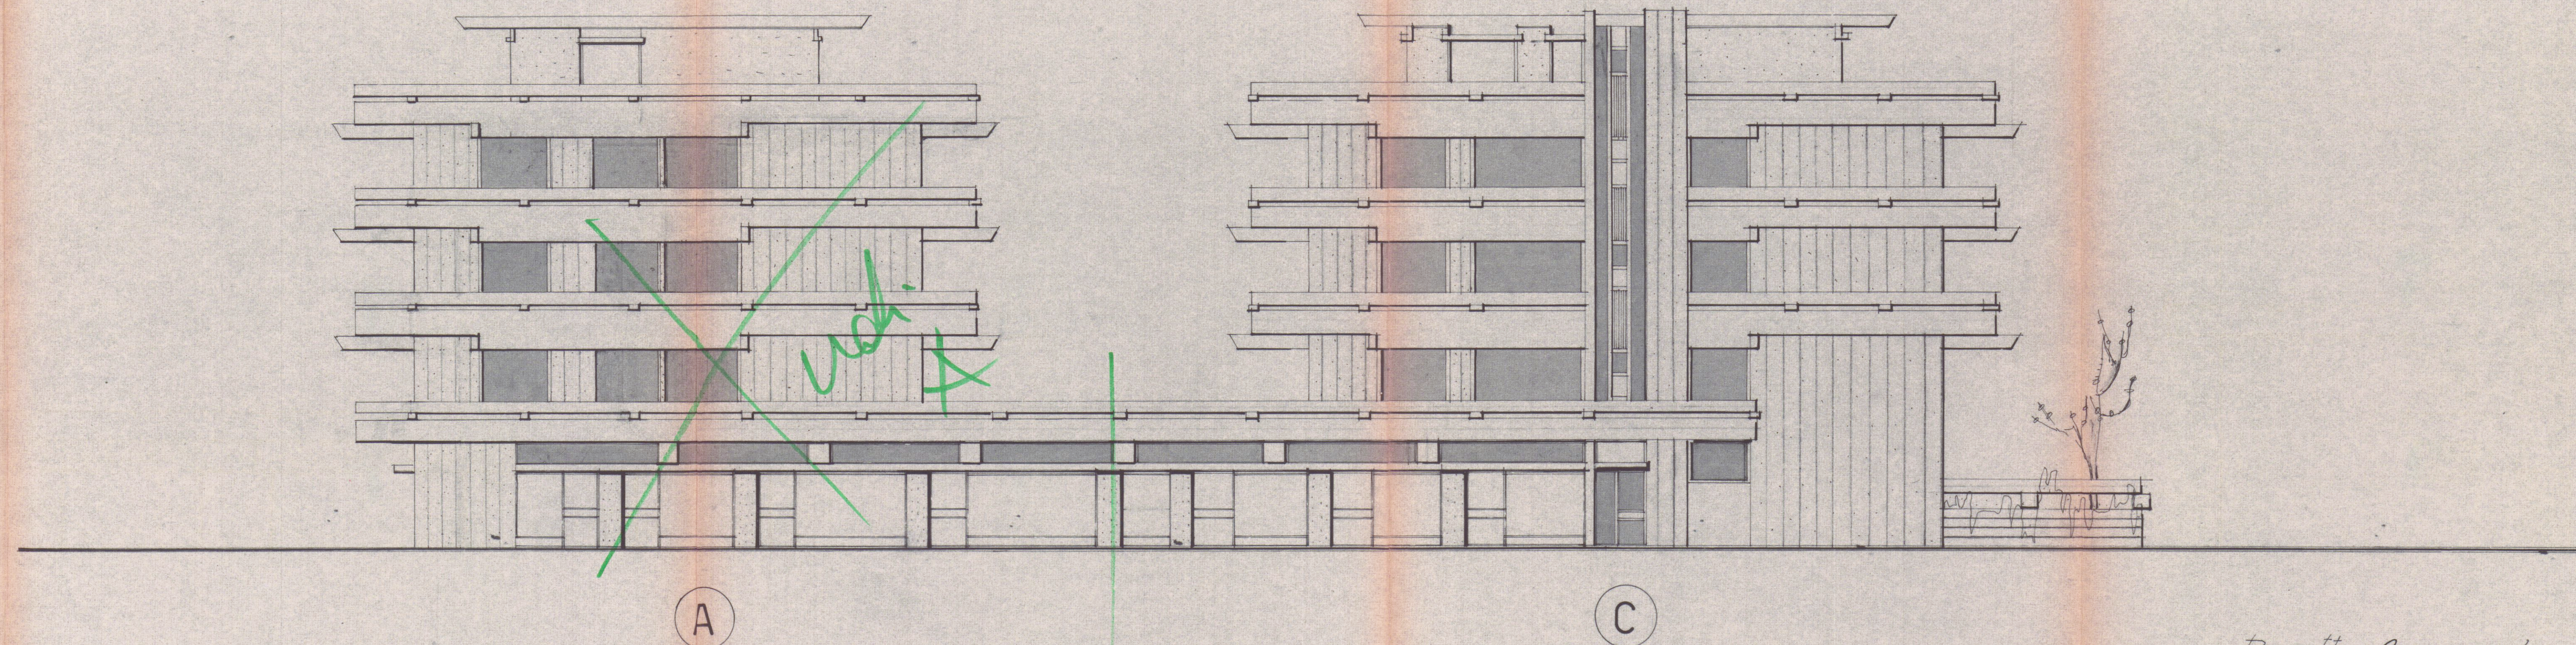

Prospetto OVEST scala 1:100