


PIANTA PIANO TERRA

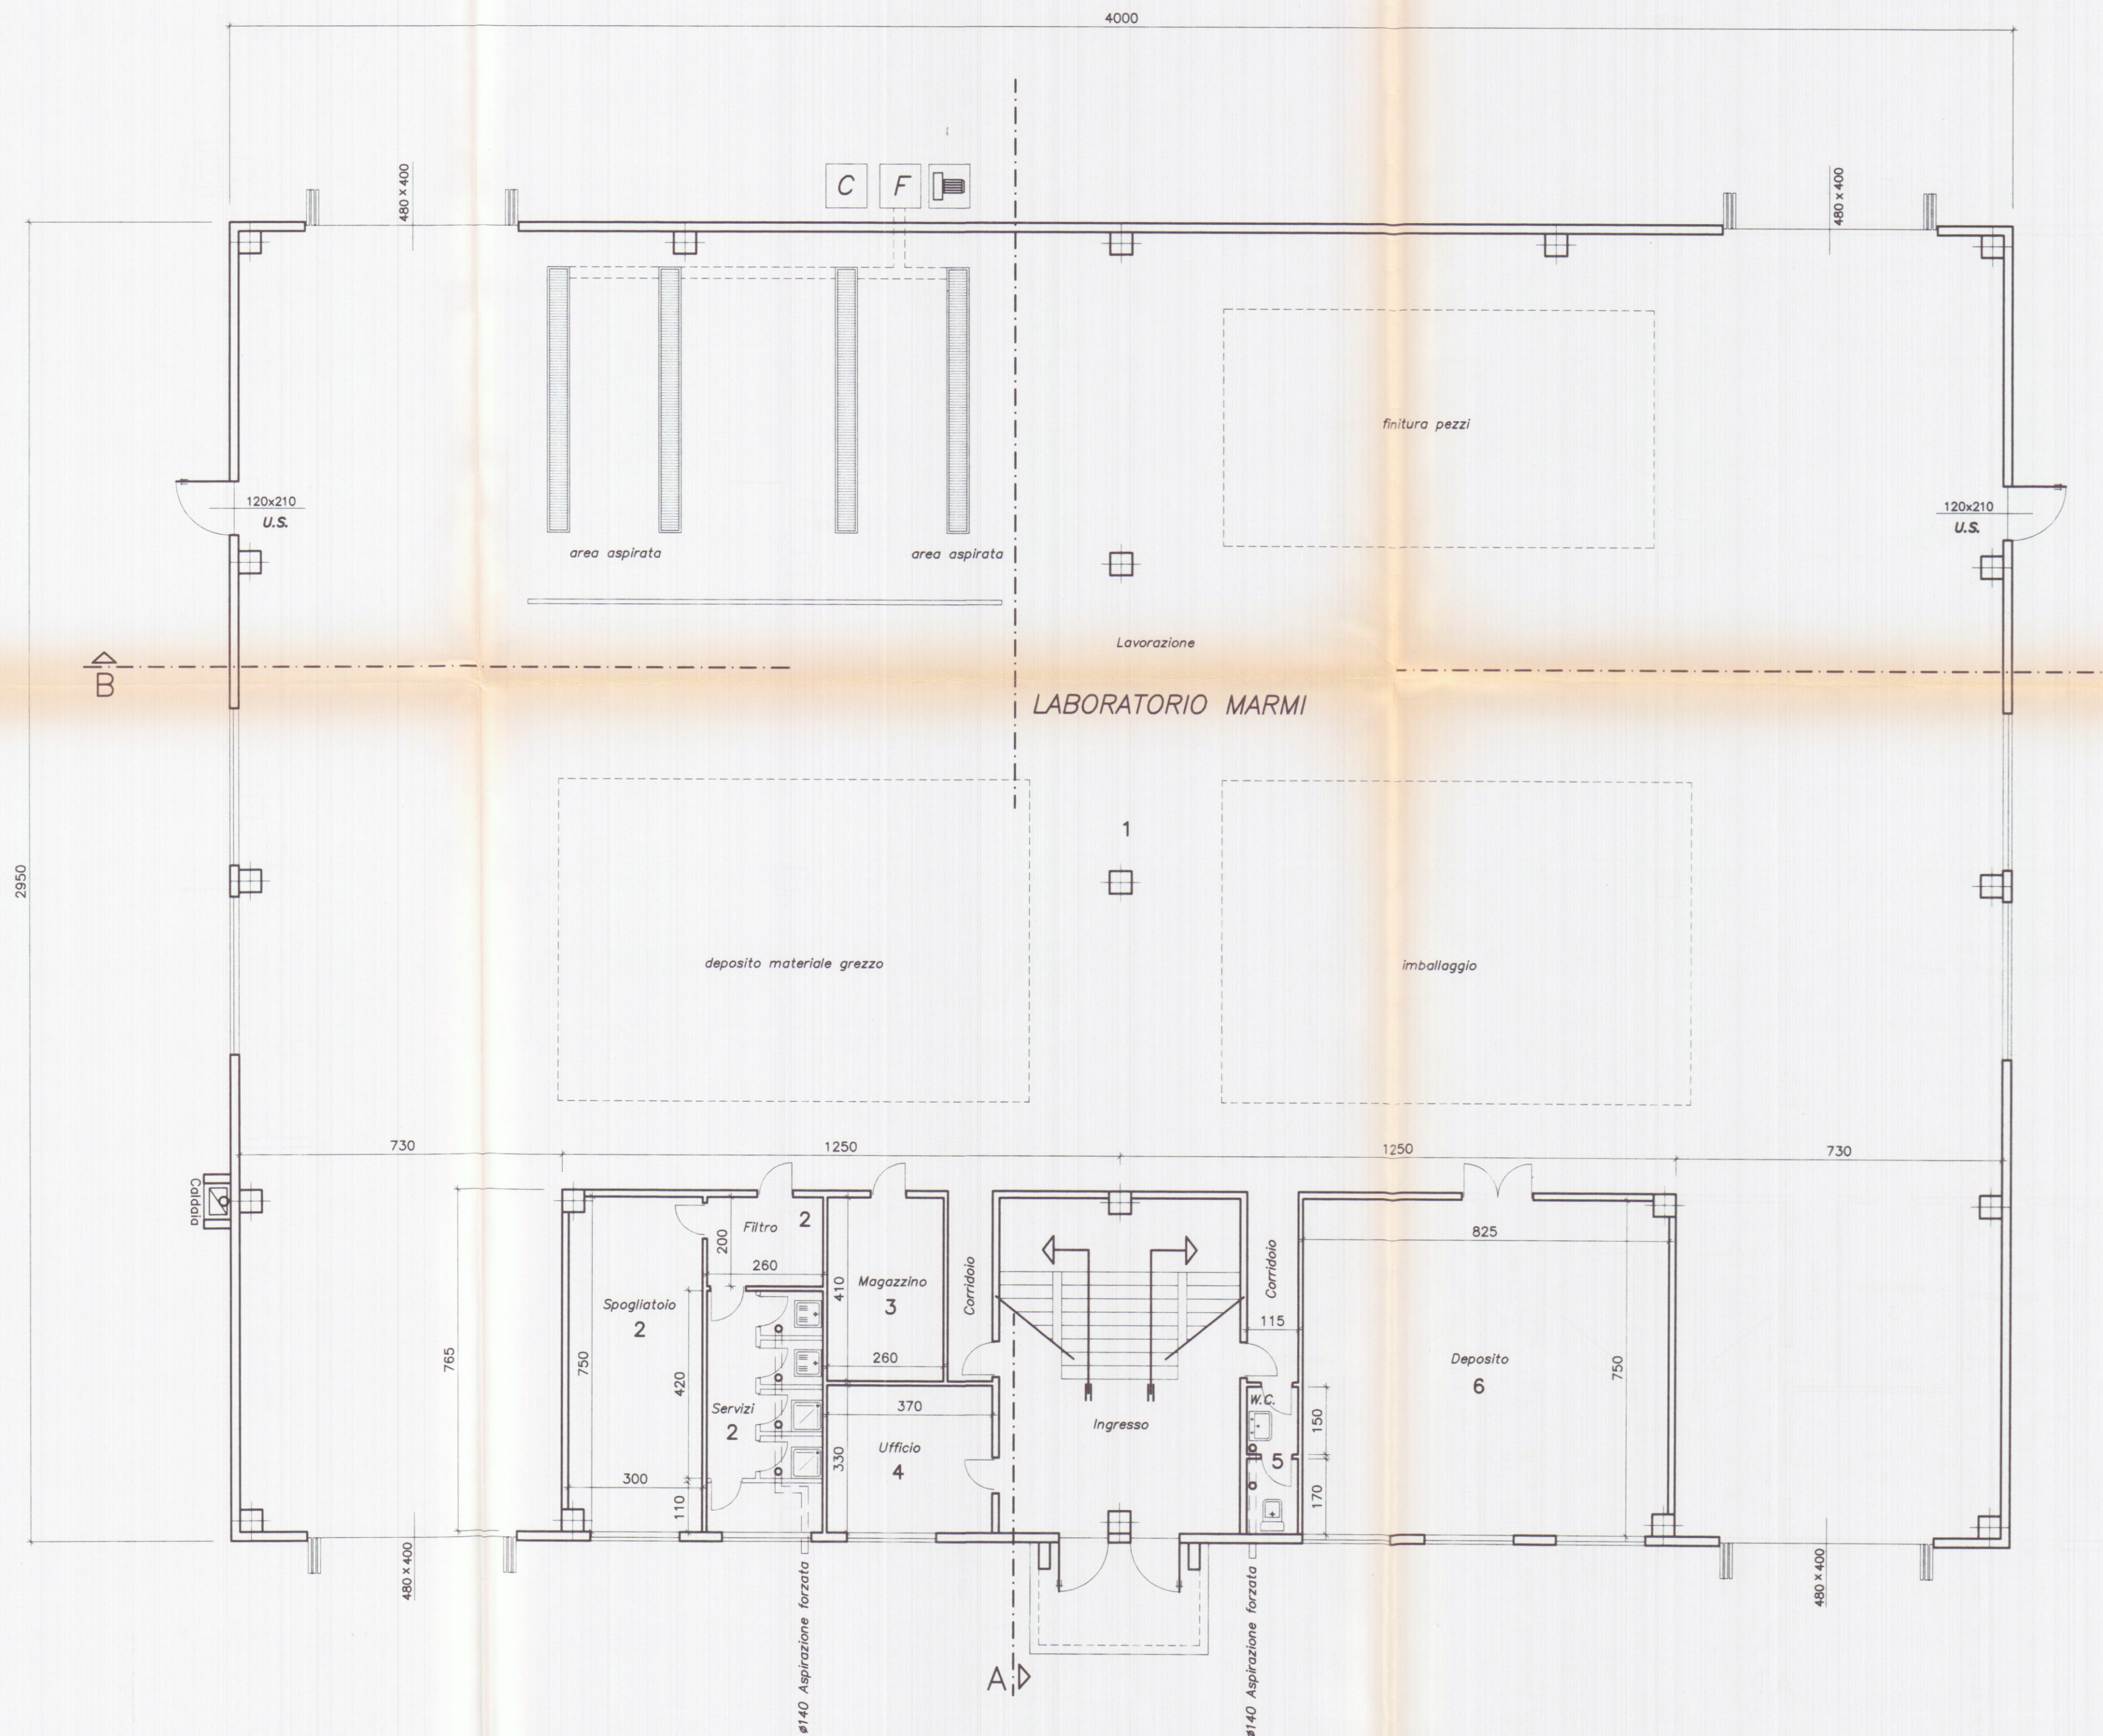

VERIFICA RAPPORTI DI ILLUMINAZIONE/AERAZIONE


LOCALE	N.o	SUP. netta	SUP. ILLUM.	SUP. AERAZ.	Rapporto
Lavorazioni	1	957 mq	324 mq	125 mq	> 1/8
Spogl. /Wc	2	41 mq	3,20 mq	3,20 mq	
Magazzino	3	10 mq			
Ufficio	4	12 mq	3.20 mq	3.20 mq	> 1/8
W.C.	5	4 mq			
Deposito	6	61 mq	6,40 mq	6,40 mq	

LEGENDA

SIMBOLI GRAFICI	DESCRIZIONE
U.S.	USCITA DI SICUREZZA CON MANIGLIONE ANTIPANICO
C	COMPRESSORE
T	TURBINA

PARERE FAVOREVOLE
del Consorzio Zona
Industriale Apuana

Salvi i diritti dei terzi, salvo le autorizzazioni dei terzi Enit
29 MAR 1999
IL PRESIDENTE
(Avv. Paolo Mancini)

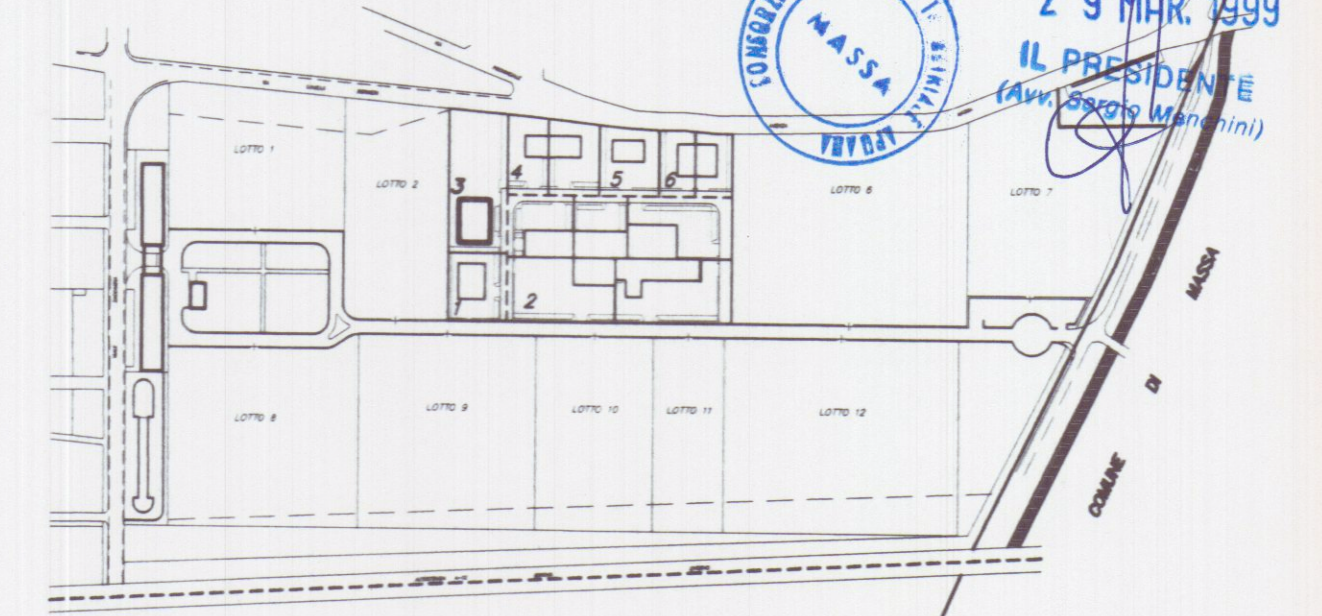

Planimetria di riferimento

PROGETTAZIONE:

Studio Tecnico Ing. Giuseppe FRUZZETTI

COMMITTENTE:

Società Cooperativa Consortile MARMO a.r.l.

0	01.08.97	PRIMA USCITA	M. DEPRETRI G. FRUZZETTI
REV.	DATE	DESCRIZIONE	DESIGN. CONTR. APPROV.
		Description	File
PROPRIETA':			3_TERRA
OGGETTO:			SCALA-Scale TAVOLA-Table
Progetto di capannone industriale Lotto 3			1:100
TITOLO:			REV. 0
PIANTA PIANO TERRA			