



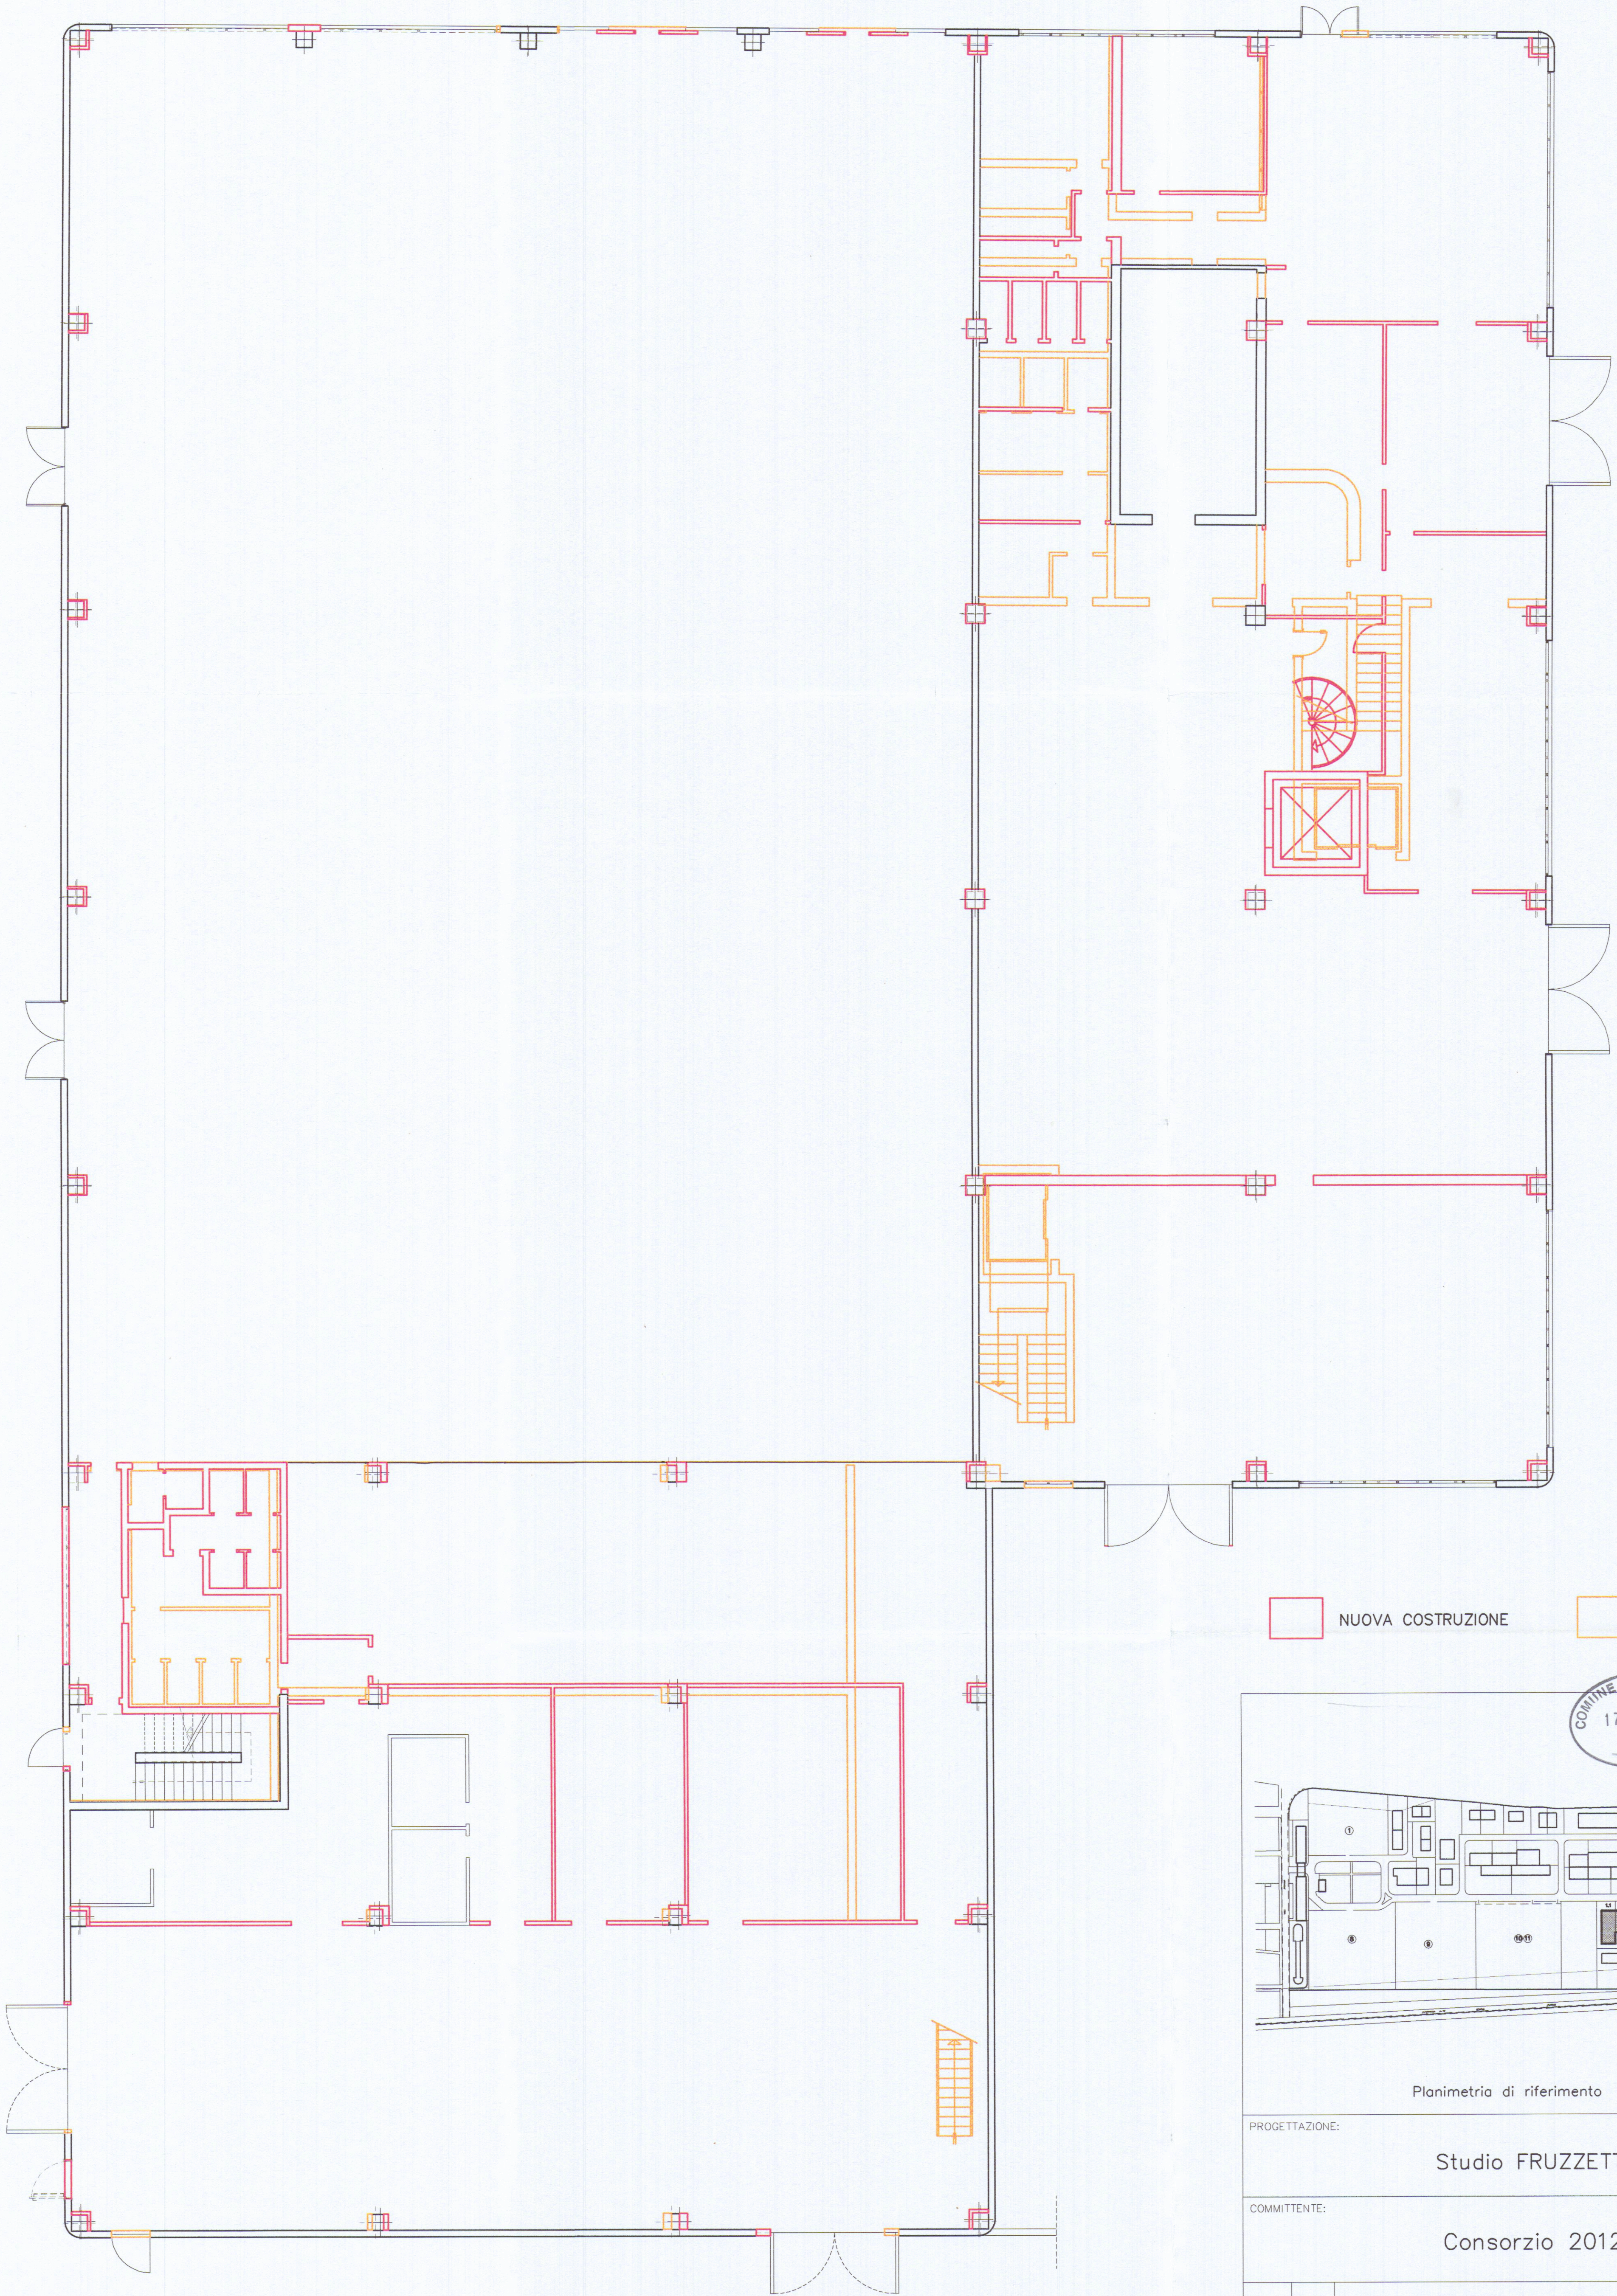

NUOVA COSTRUZIONE

DEMOLIZIONE

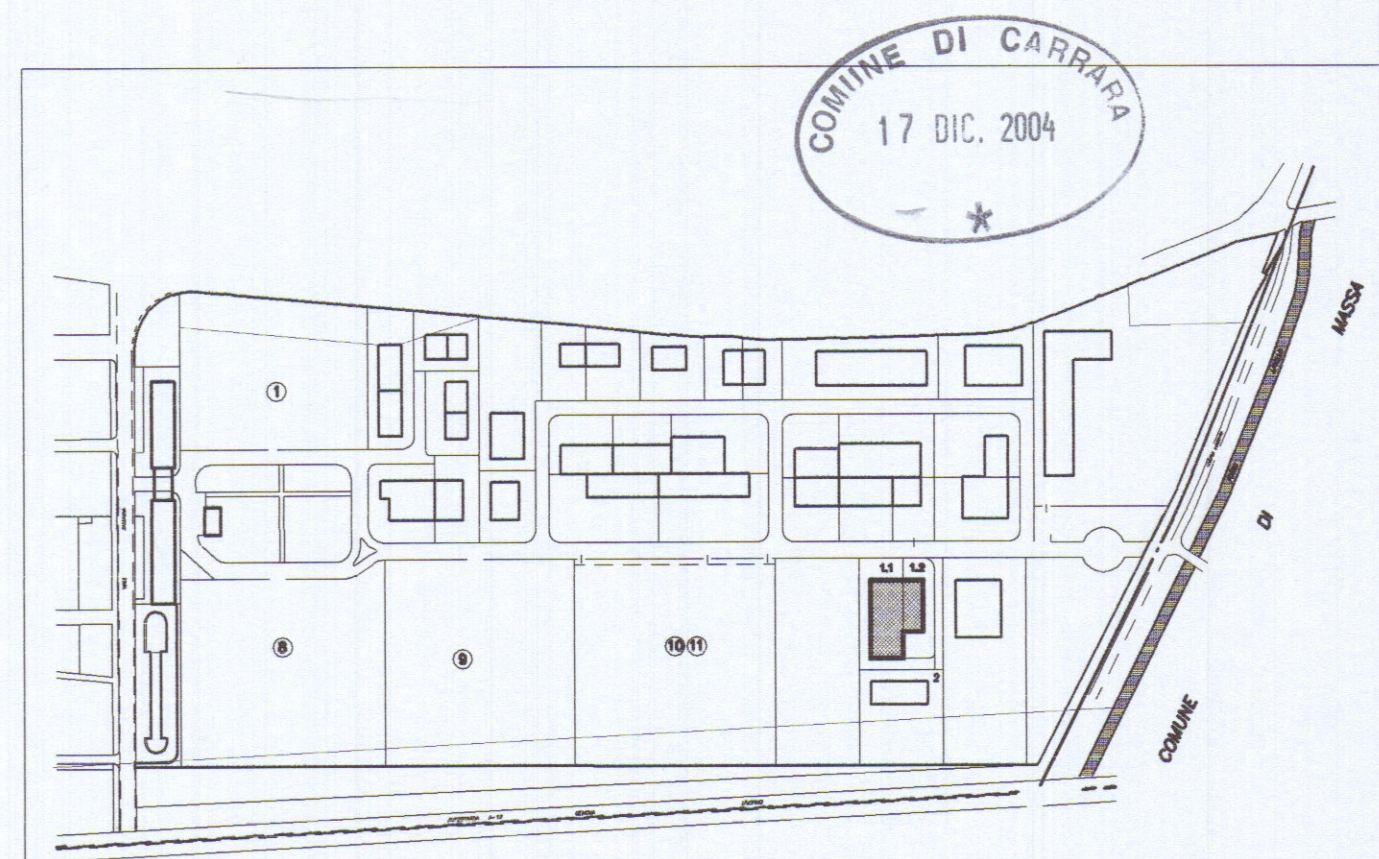

Planimetria di riferimento

PROGETTAZIONE:

Studio FRUZZETTI

COMMITTENTE:

Consorzio 2012

	Dic. 04	VARIANTE	COPPELLI	FRUZZETTI	
	Apr. 02	PRIMA USCITA	GIANGARRE*	FRUZZETTI	
REV.	DATA	DESCRIZIONE	DISEGN.	CONTR.	APPROV.
PROPRIETA':			File		
Consorzio 2012			06_1_Terra		
OGGETTO:			SCALA	TAVOLA	
VARIANTE ART. 39 L. 52/99			1:100	6.1	
Progetto di capannone industriale					
Lotto 1					
TITOLO:			RAFFRONTO		
PIANTA PIANO TERRA					