6 APR. 1990

PROGETTO DI CAPANNONE AD USO DEPOSITO ED UFFICI

SITO IN VIALE G. GALILEI MARINA DI CARRARA

PROPRIETA': MOSTI FAUSTO - MOSTI MIRNA - FRA.MO.VER. s.n.c.

PROGETTISTA: Dott. Ing. A. Dazzi

PLANIMETRIE
Scala: 1:500 / 1:2000

PIANTE
Scala: 1:100

TAV. N° 1

APPROVATO

VARIANTE

CONTROLLATO IL TECNICO

DAZZI Ing. ALBERTO
Via F. Cavallotti, 44 - Marina di Carrara
Telef. uff. 0585/76285
C.F. DZZ LRT 38R31 B832R
P. I.V.A. 00117600452

Mappali : 348b-6912

Zona Mostre ed Esposizioni

h = 8.00 m.	altezza max.
dc. = 5.00 m.	distanza confini
ds. = 8.00 m.	distanza strade
i = 3 mc/mq	indice di fabbricabilità
Sc = S/2	superf. max. edificabile
1/10 S/2	vincolata: 1/2 parcheggio 1/2 verde

Superficie terreno : mq. 2719
Superficie max. edificabile : 2719 x 50% = 1359.50 mq.
Superficie coperta esistente : 64.70 mq.
Superficie coperta di progetto : 836.00 mq.
Superficie coperta totale : 900.70 mq < 1359.50 mq.
Volume esistente : 219.95 mc.
Volume di progetto : 5'940,10 mc.
Volume totale : 6'160,05 mc. → 2.26 mc/mq
Parcheggio : 120.00 mq
Verde : 156.00 mq
276.00 mq > 136.00 mq.

VARIANTE
Approvato dal Sindaco alle condizioni della concessione edilizia originaria
n. 196 del 13.6.89
CARRARA, li 24 AGO. 1990
IL DIRIGENTE 1° DIPARTIMENTO
(Arch. Claudio Varriani)

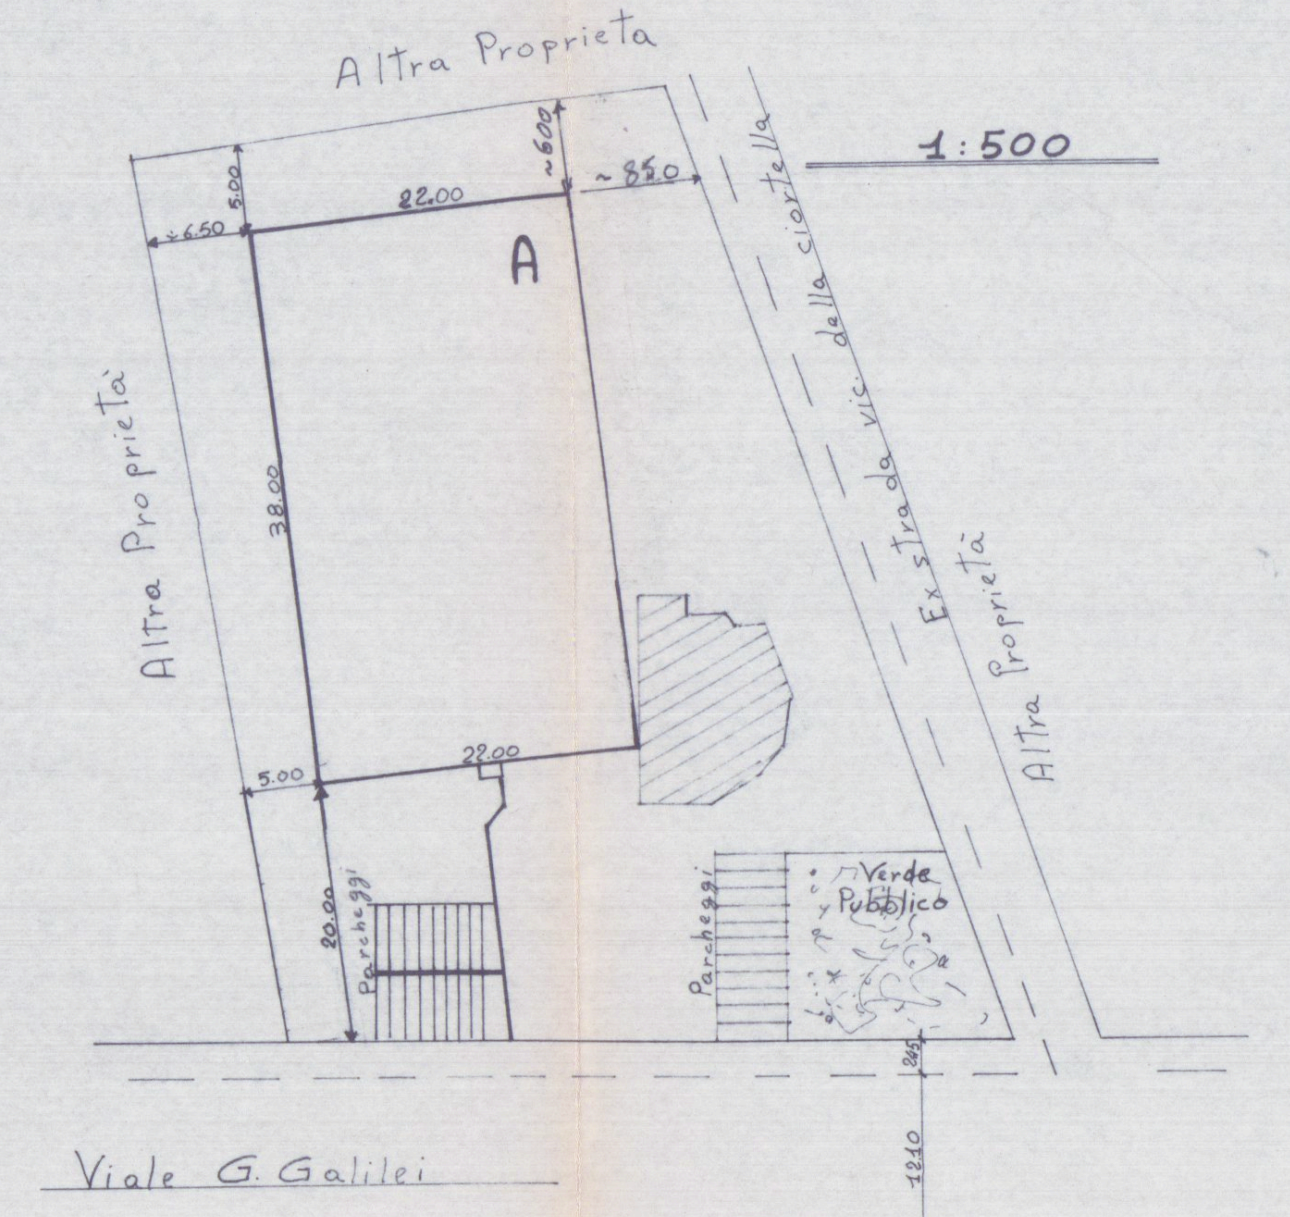

1:500
Altra Proprietà
Altra Proprietà
Altra Proprietà
A
22.00
38.00
5.00
~6.50
~6.00
~8.50
22.00
5.00
20.00
Parcheggi
Parcheggi
Verde Pubblico
Ex strada vic. della Ciortella
Viale G. Galilei
12.10
2.60

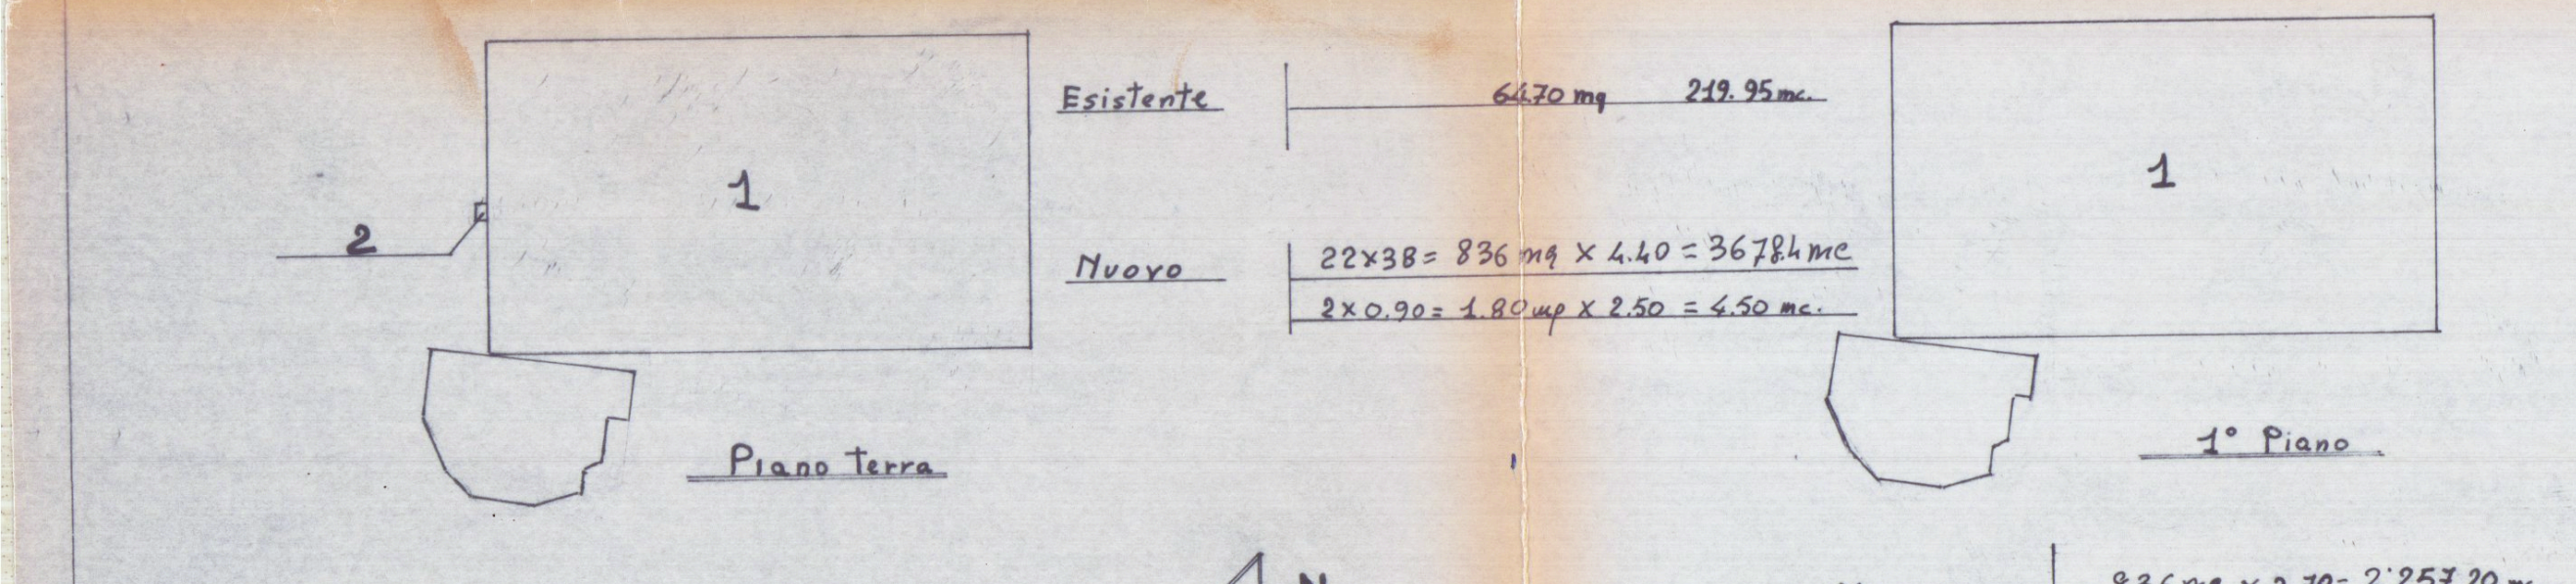

1
2
Piano terra
1
1° Piano

Esistente | 64.70 mq 219.95 mc.

Nuovo | 22x38 = 836 mq x 4.40 = 3678.4 mc
2x0.90 = 1.80 mq x 2.50 = 4.50 mc.

Nuovo | 836 mq x 2.70 = 2'257,20 mc.

1° Piano

N	Misure ml.	Sup. mq.	Vol. mc.	Misure Finestre	Sup. mq.
1	(5,55 x 10,50) + (4,70 x 0,75)	61.80	166,86	(4.00 x 1.40) x 3	16.80
2	4,90 x 5.70	27,93	75,41	4.00 x 1.40	5.60
3	(4,70 x 2,45) + (1.80 x 1,70)	14,57	39,34		
4	1,60 x 1,60	2,56	6,91		
5	1,10 x 1,60	1,76	4,75		
6	6,30 x 5,50	34,65	93,55	5.80 x 1.40	8.12
7	(4,15 x 8,00) + (0,85 x 2,40)	35,24	95,15	(3.20 x 1.40) + (4.50 x 1.40) + (2.00 x 1.40)	13.58
8	6,00 x 5,00	30,00	81,00	3.00 x 1.40	4.20
9	2,40 x 1,70	4,08	11,02		
10	1,40 x 1,70	2,38	6,43		
11	(8,40 x 1,95) + (4,40 x 1,80)	24,30	65,61		
12	(10,00 x 8,85) + (6,80 x 1,70)	100,06	270,16	(1.60 x 1.40) + (5.00 x 1.40)	9.24
13	1,10 x 1,60	1,76	4,75		
14	2,00 x 1,60	3,20	8,64		
15	16,65 x 8,85	147,35	397,84	(4.00 x 1.40) x 3	16.80
16	4,20 x 3,40	14,28	38,56	1.60 x 1.40	2.24
17	5,65 x 3,40	19,21	51,87	(1.60 x 1.40) x 2	4.48
18	2,40 x 1,30	3.12	8,42		
19	1,70 x 2,70	4,59	12,39		
20	5,65 x 3,40	19,21	51,87	1.60 x 1.40	2.24
21	2,40 x 1,30	3.12	8,42		
22	5,15 x 3,55	18,28	49,36	1.60 x 1.40	2.24
23	(4,20 x 0,70) + (4,70 x 3,55)	19,63	53,00		
24	5,00 x 4,80	24,00	64,80		
25	2,00 x 4,80	9,60	25,92		
26	(4,00 x 4,10) + (7,10 x 1,50)	27,05	73,03	2.00 x 2.20	4.40
27	3,00 x 4,00	12,00	32,40	1.20 x 2.20	2.64
28	1,80 x 2,80	5,04	13,61	0.60 x 1.40	0.84
29	4,00 x 4,00	16,00	43,20	1.60 x 1.40	2.24
30	1,80 x 5,85	10,53	28,43		
31	4,00 x 2,80	11,20	30,24	1.60 x 1.40	2.24
32	4,00 x 3,55	14,20	38,34	1.60 x 1.40	2.24
33	(16,65 x 1,50) + (1,80 x 2,00)	28,57	77,14		

1:2000

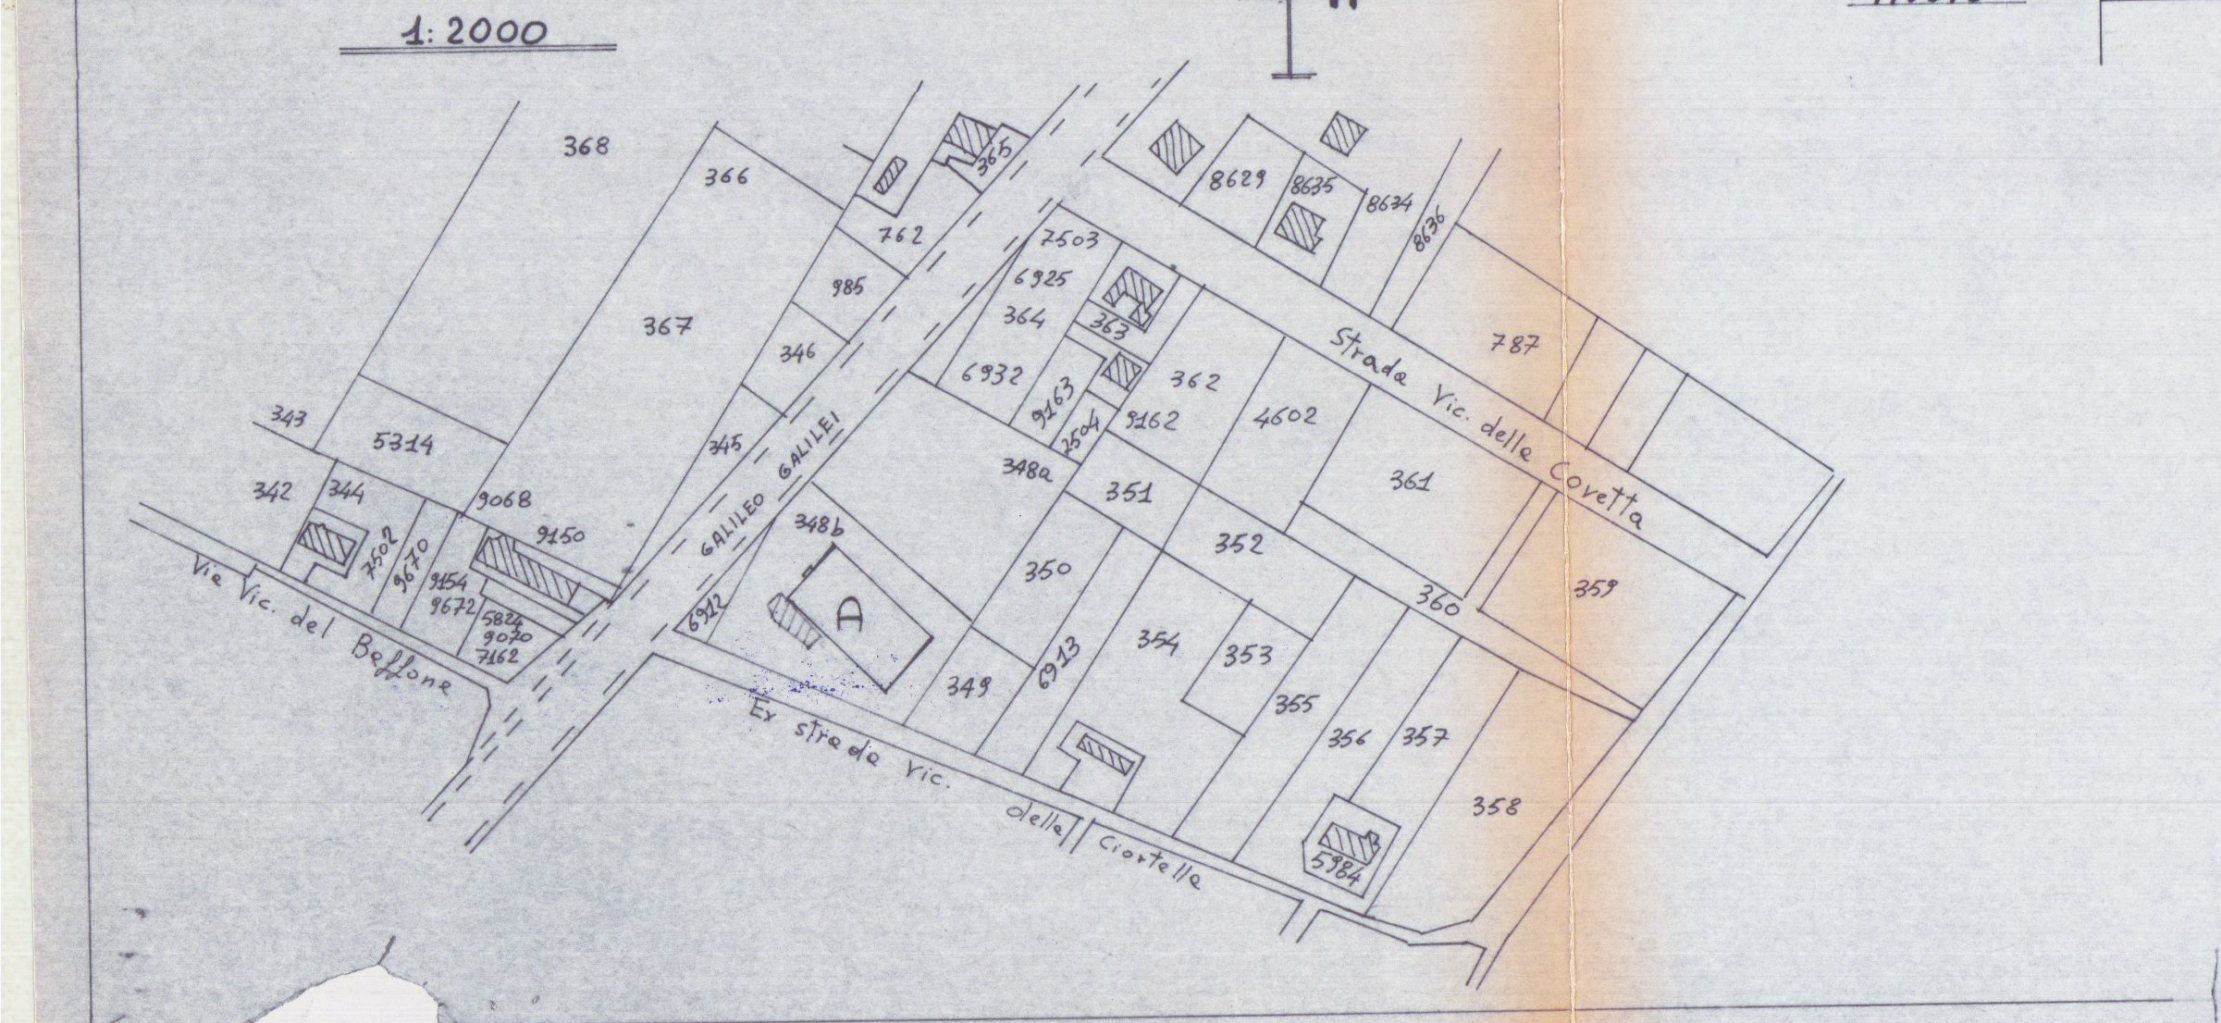

N
368
366
367
762
985
346
345
343
5314
342
344
9068
9150
7502
9670
9154
9672
5824
9070
7162
Via Vic. del Beffone
GALILEO GALILEI
6912
348b
A
365
8629
8635
8634
8636
7503
6925
364
363
6932
9163
2504
9162
362
4602
787
348a
351
361
352
360
359
350
6913
354
353
349
355
356
357
358
5984
Strada Vic. delle Covetta
Ex strada vic. delle Ciortelle

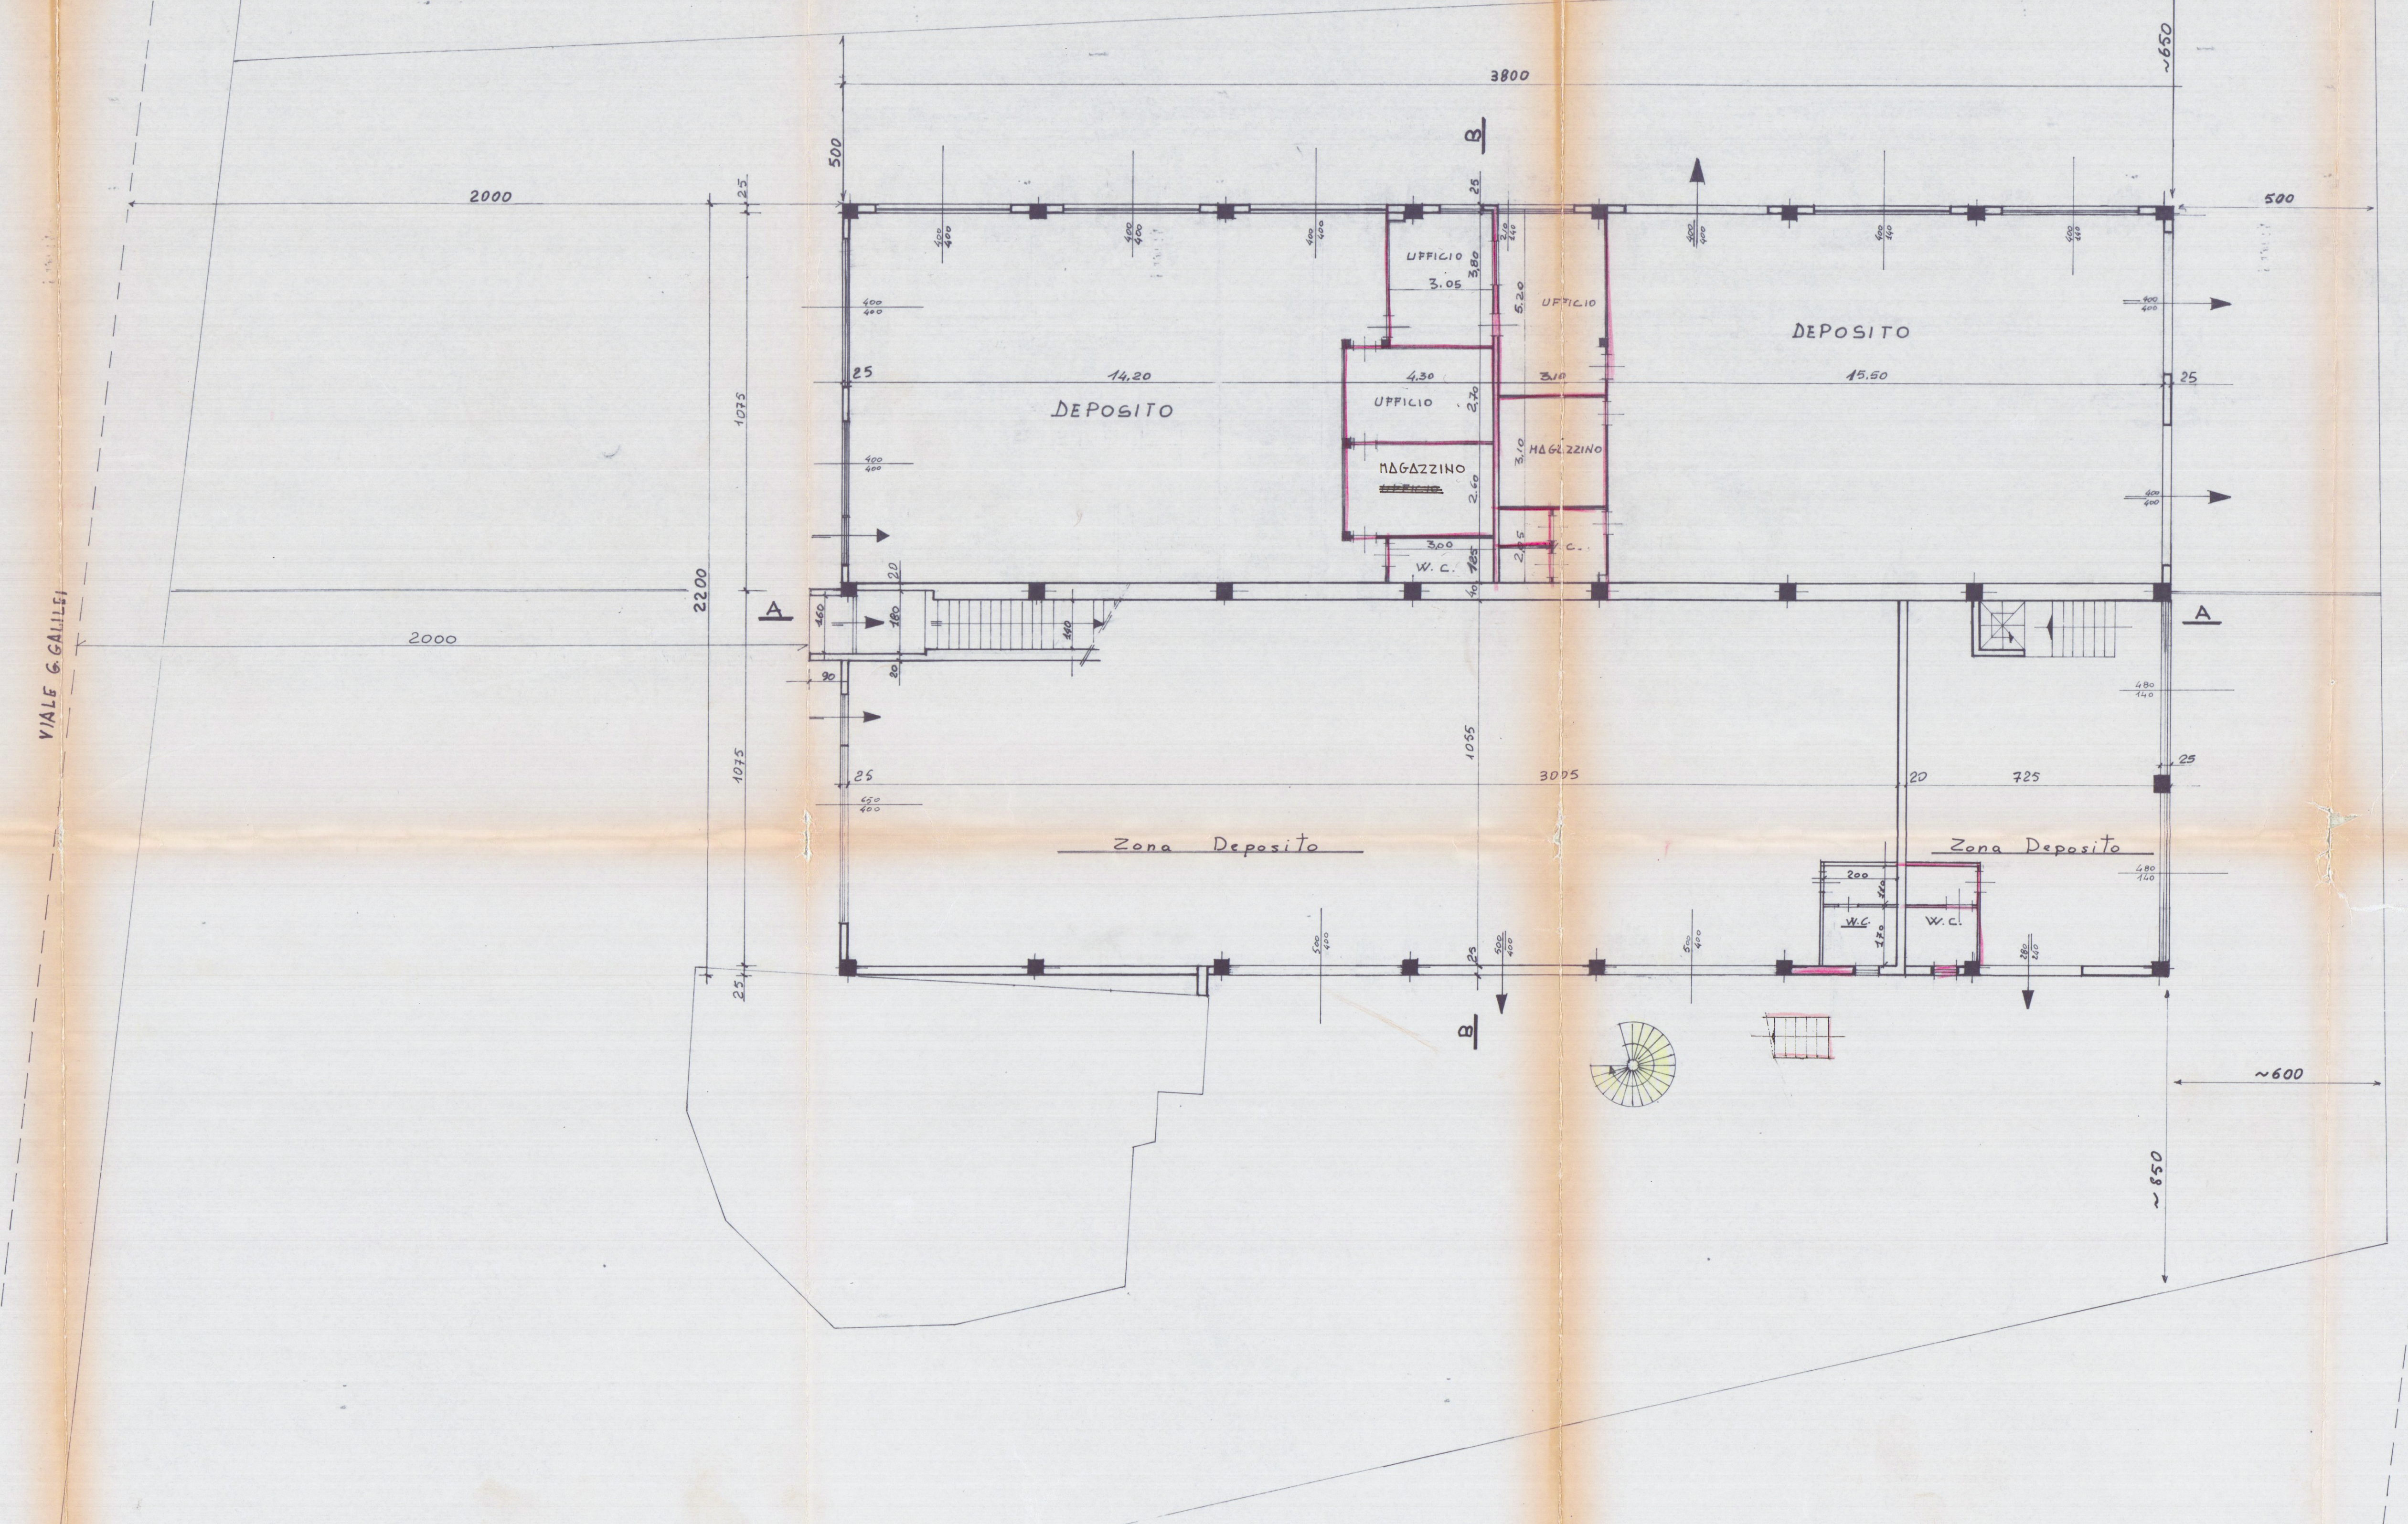

3800
2000
500
2200
1075
1075
~650
~600
~850
A
A
B
B
DEPOSITO
DEPOSITO
UFFICIO
UFFICIO
UFFICIO
MAGAZZINO
MAGAZZINO
W.C.
W.C.
W.C.
W.C.
14.20
15.50
3005
725
Zona Deposito
Zona Deposito

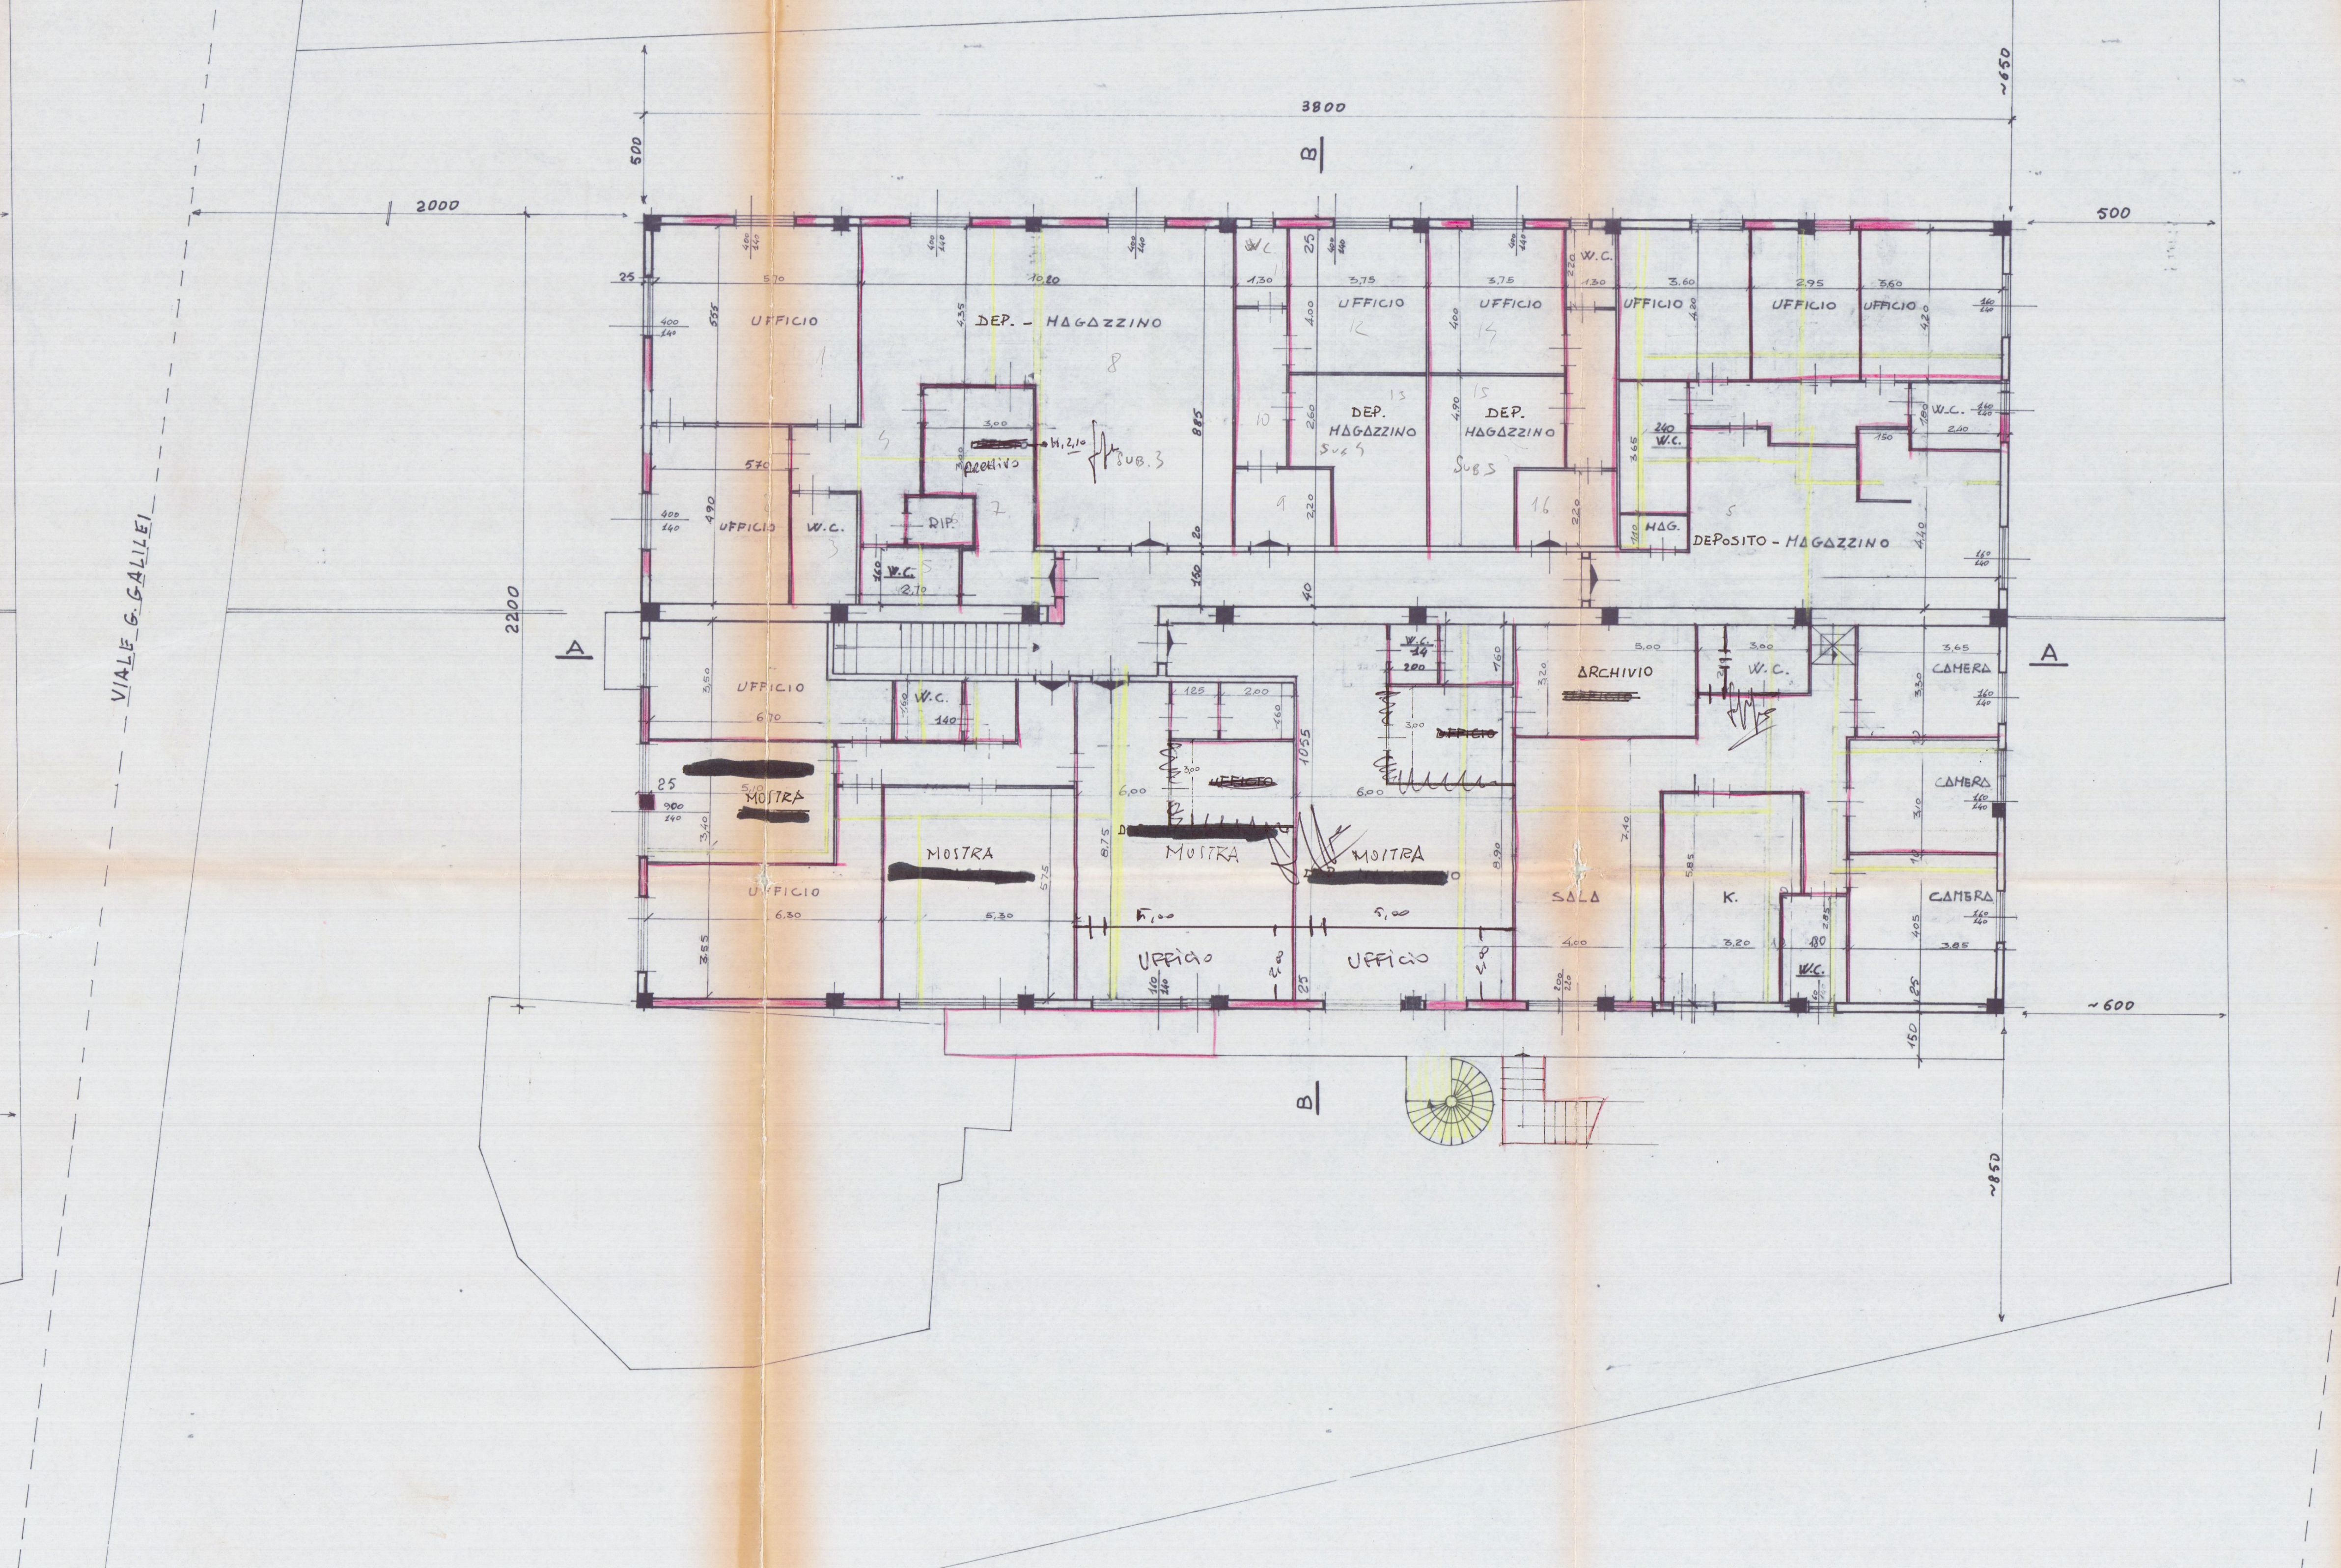

3800
2000
500
2200
~650
~600
A
A
B
B
VIALE G. GALILEI
UFFICIO
UFFICIO
UFFICIO
UFFICIO
UFFICIO
UFFICIO
UFFICIO
UFFICIO
UFFICIO
UFFICIO
DEP. - MAGAZZINO
DEP. MAGAZZINO
DEP. MAGAZZINO
DEPOSITO - MAGAZZINO
ARCHIVIO
ARCHIVIO
RIP.
MAG.
W.C.
MOSTRA
MOSTRA
MOSTRA
MOSTRA
SALA
K.
CAMERA
CAMERA
CAMERA
SUB. 3
SUB. 4
SUB. 5

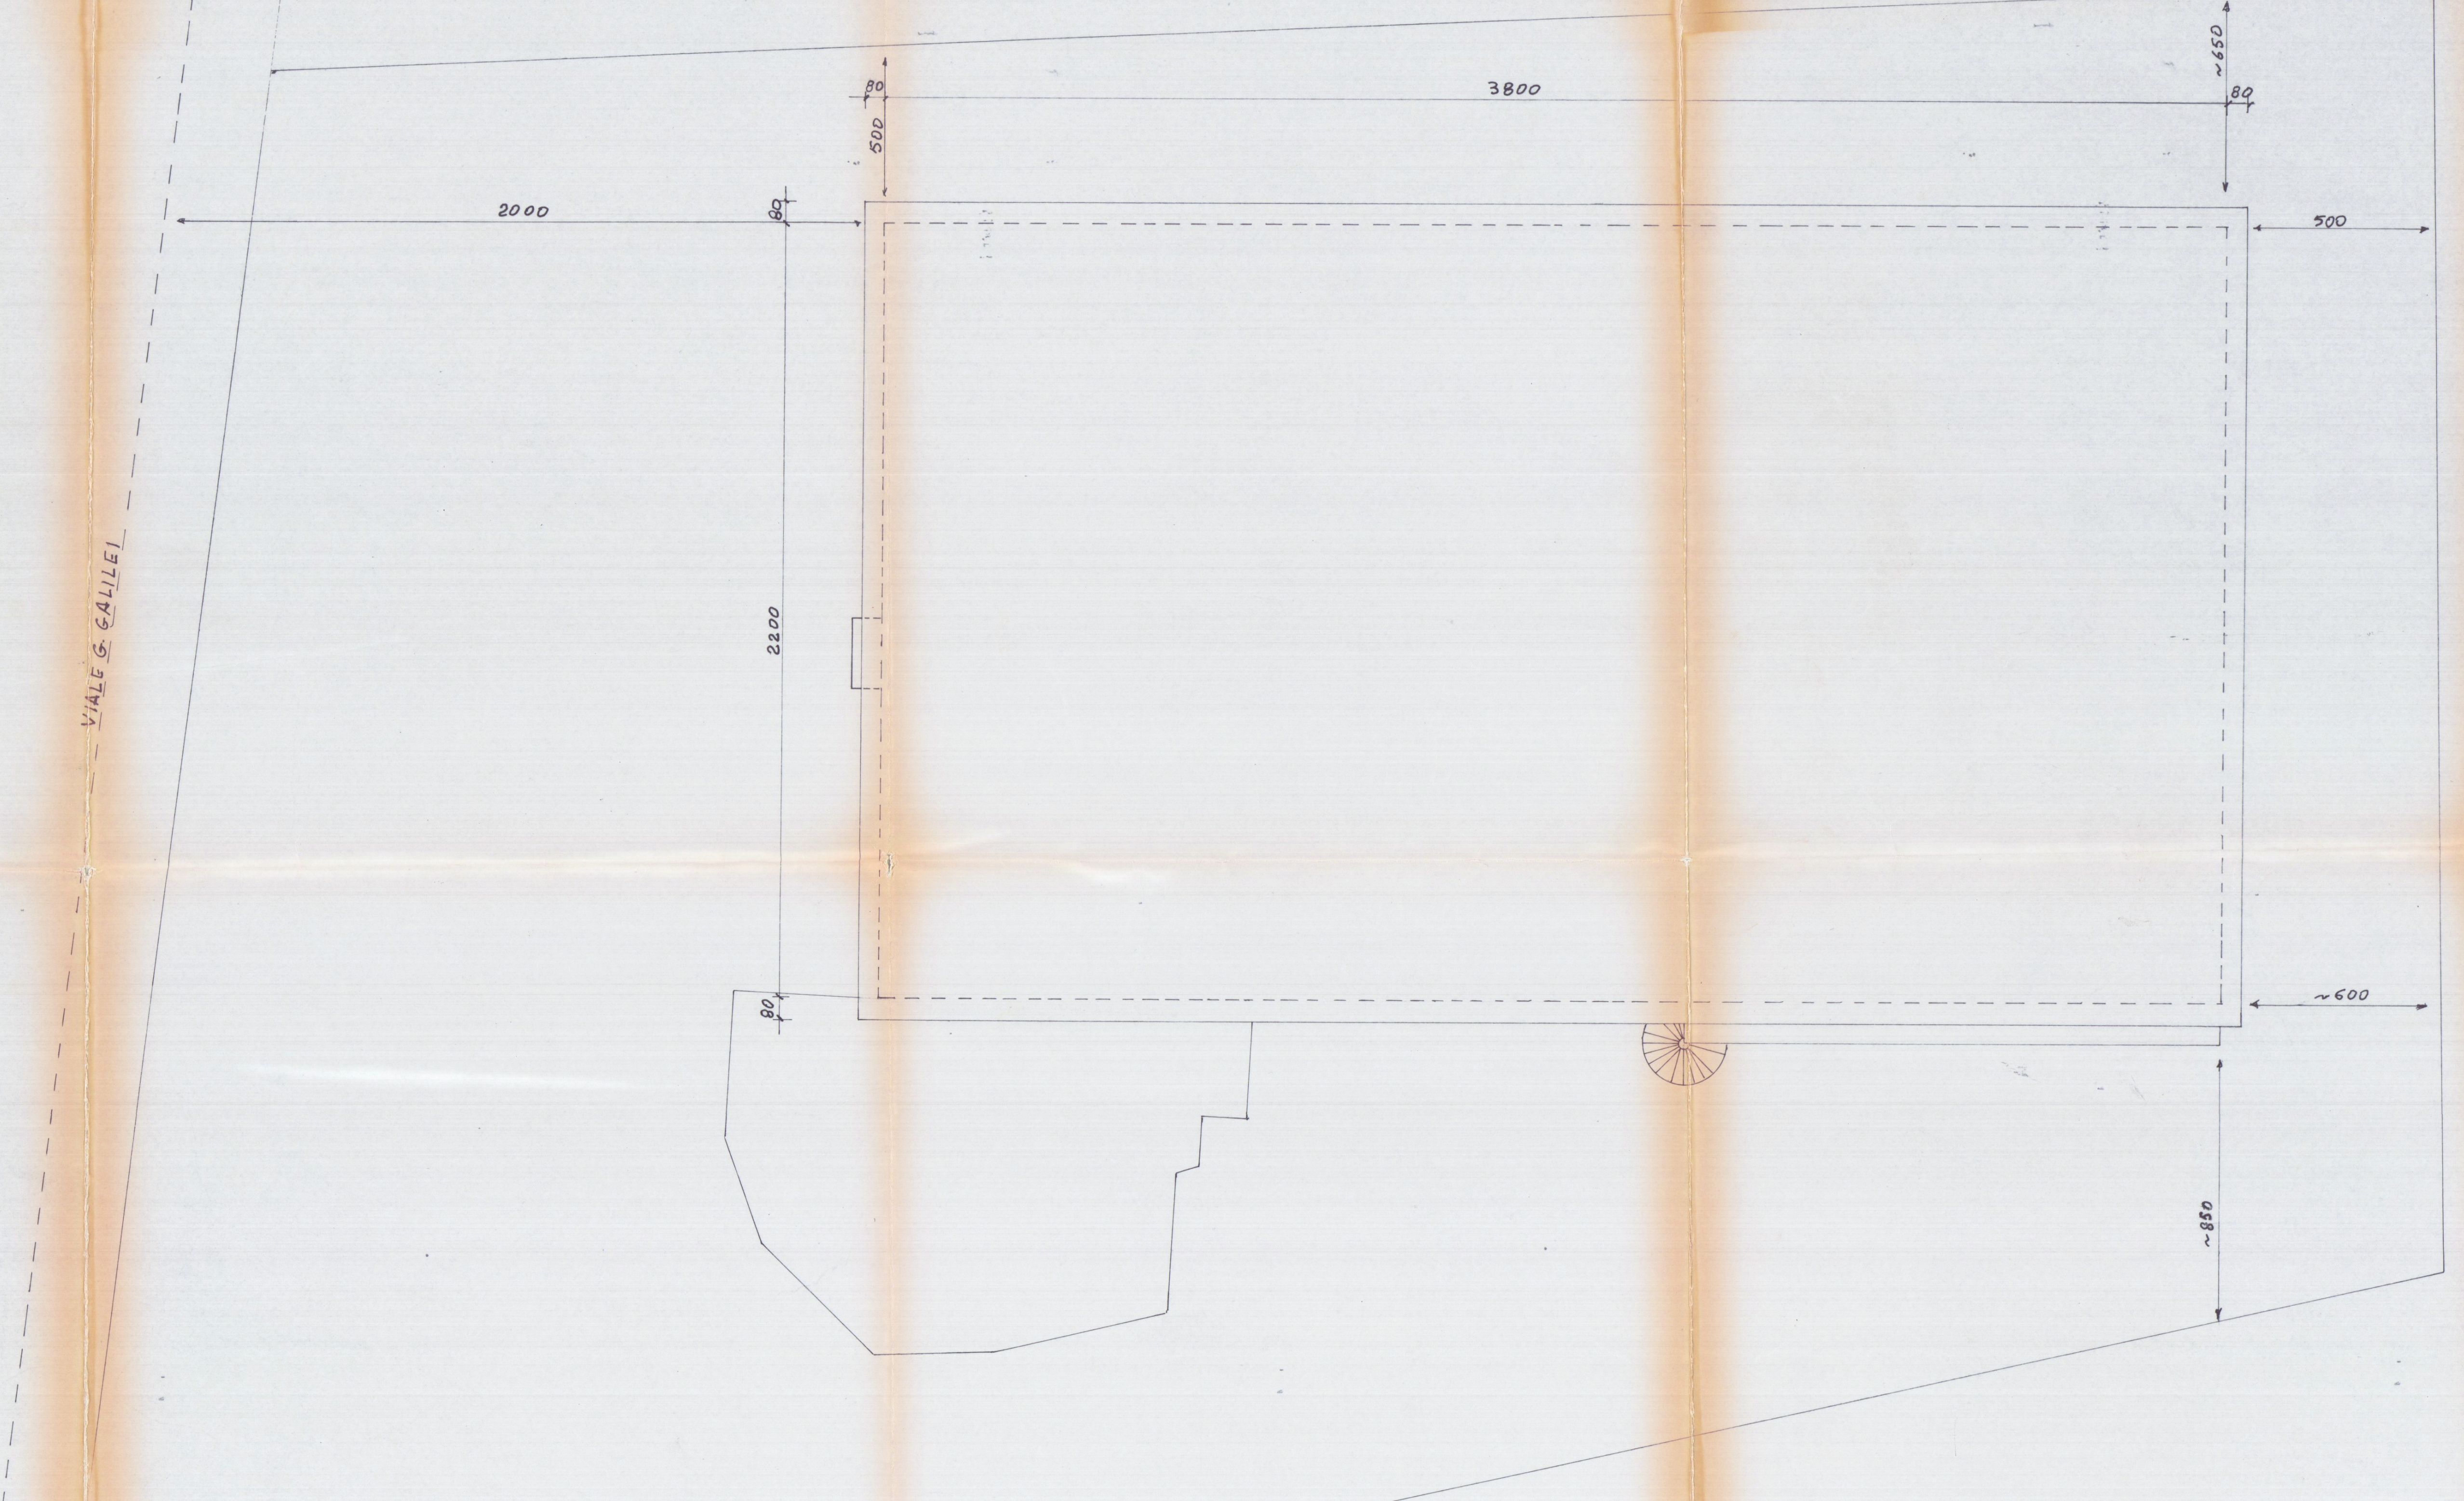

3800
2000
500
2200
~650
~600
VIALE G. GALILEI