



STATO DI PROGETTO

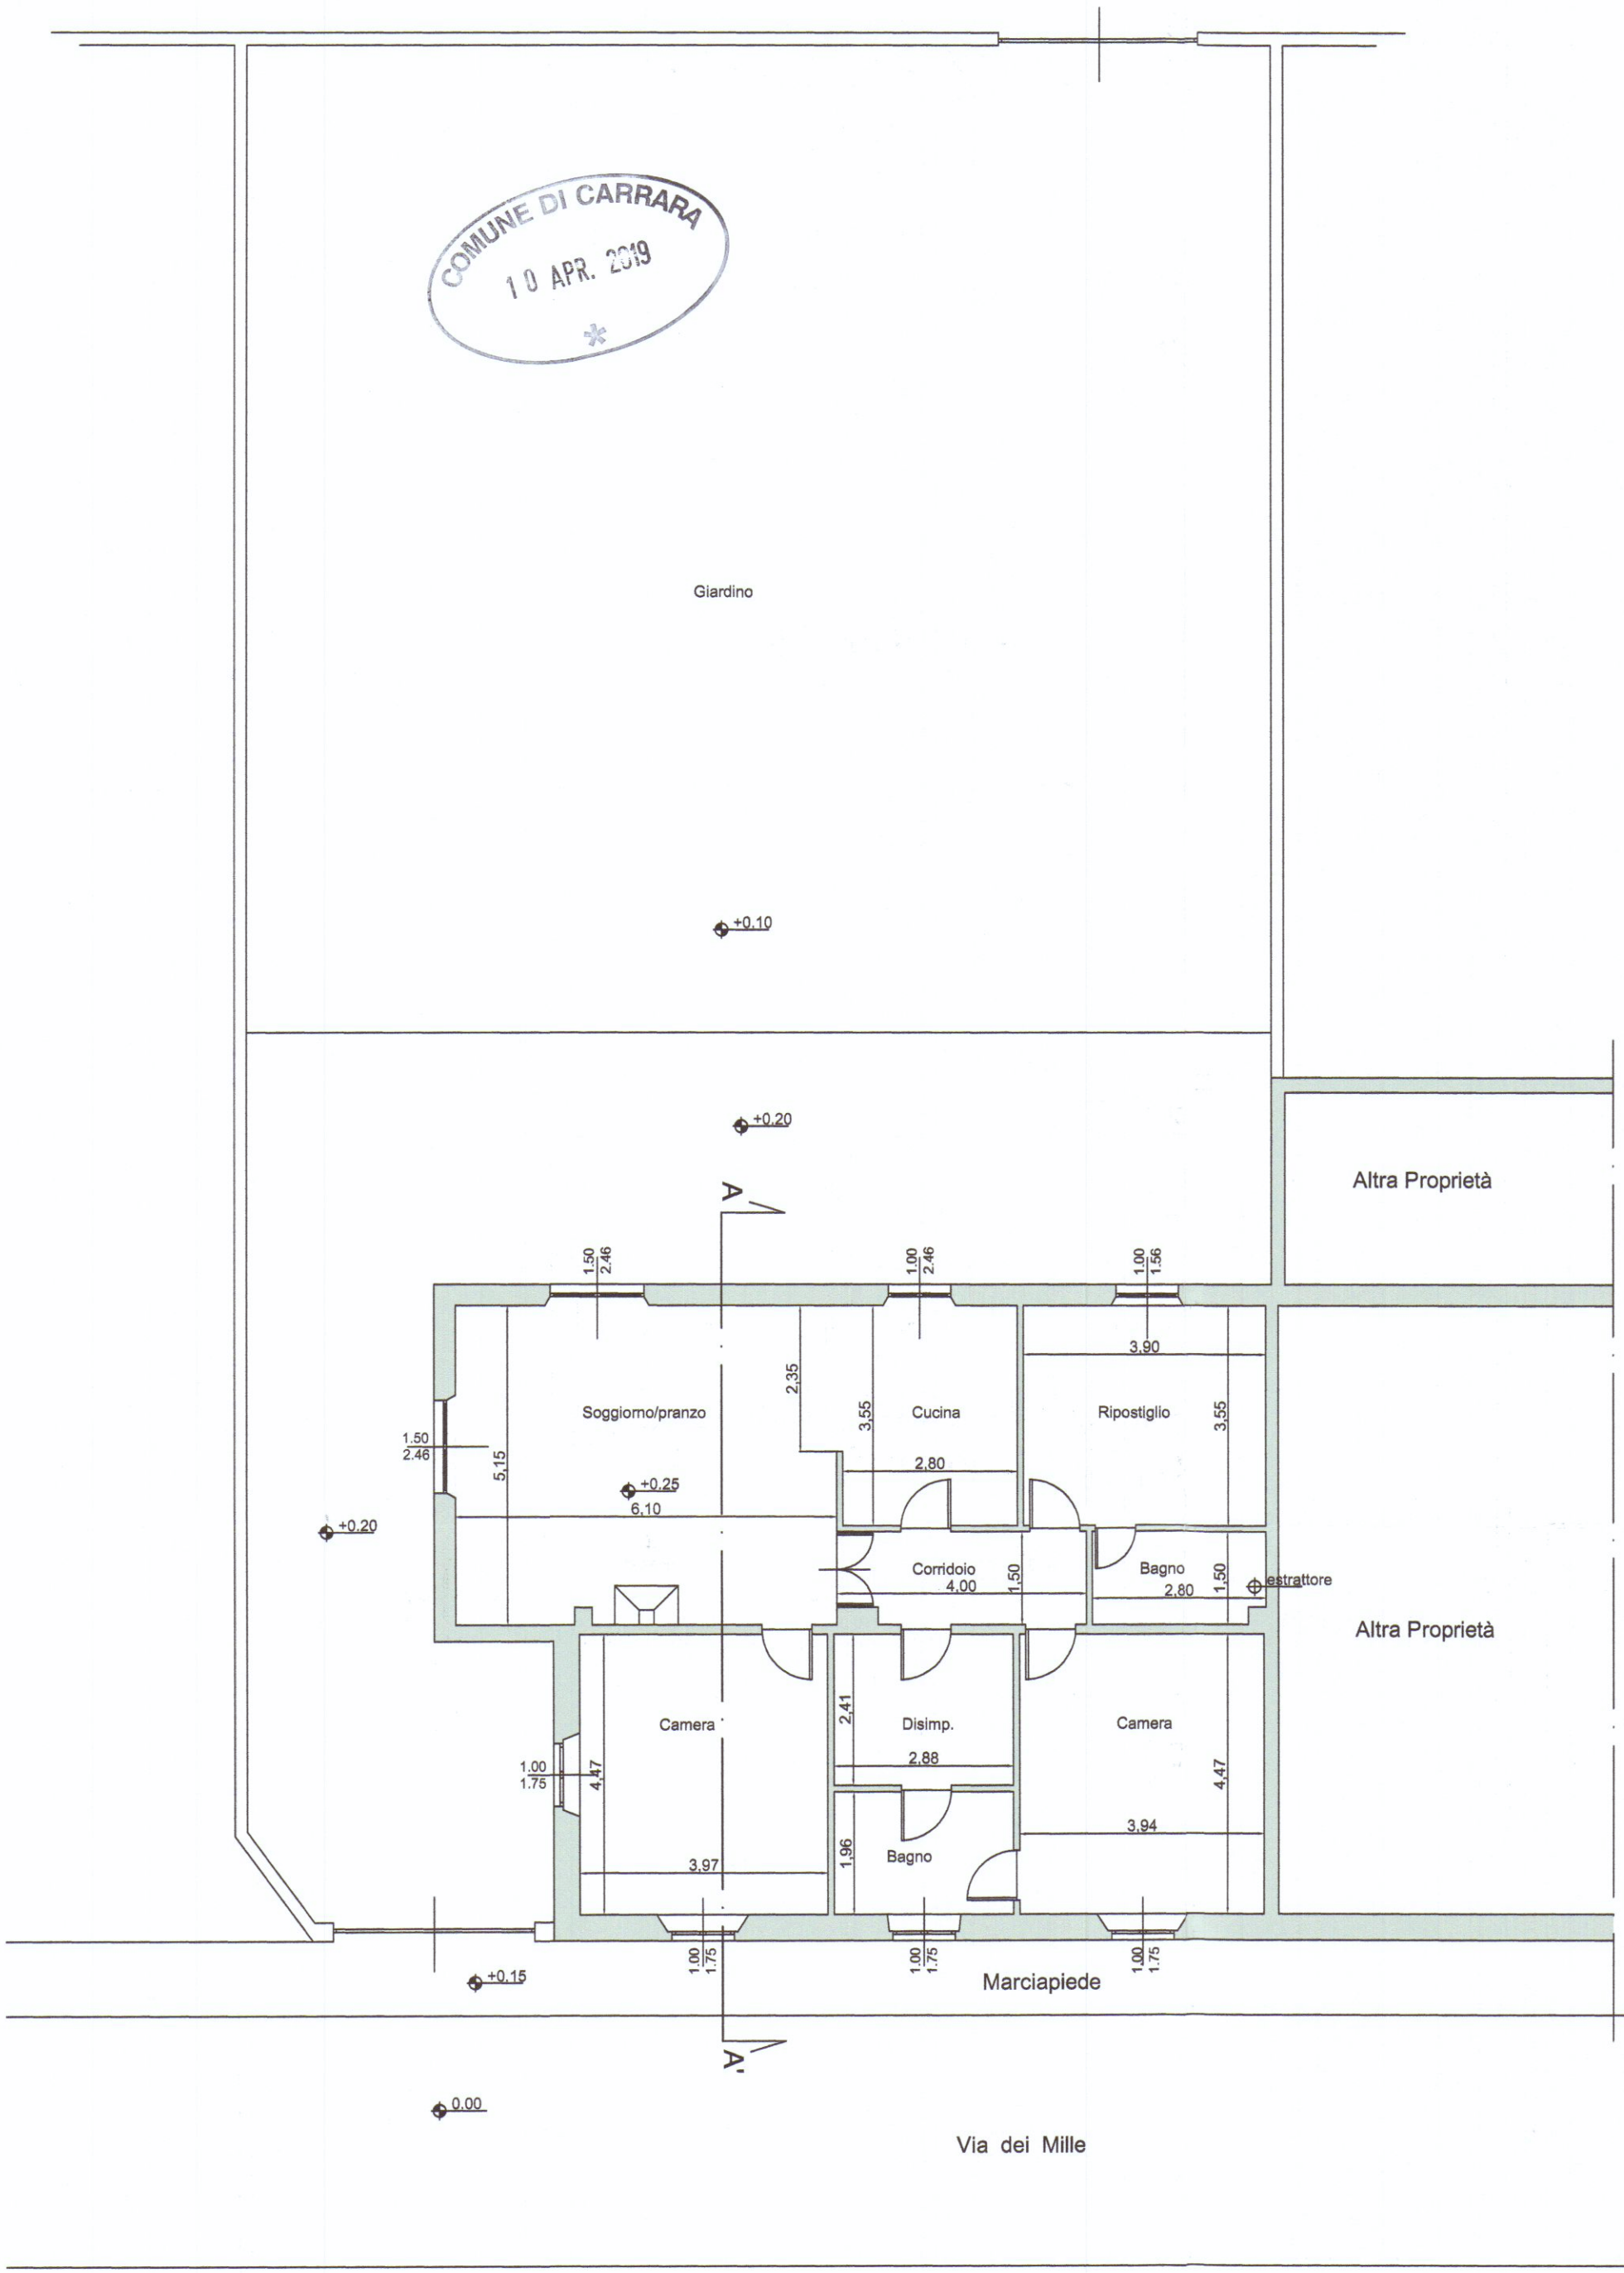

Pianta Piano Terra

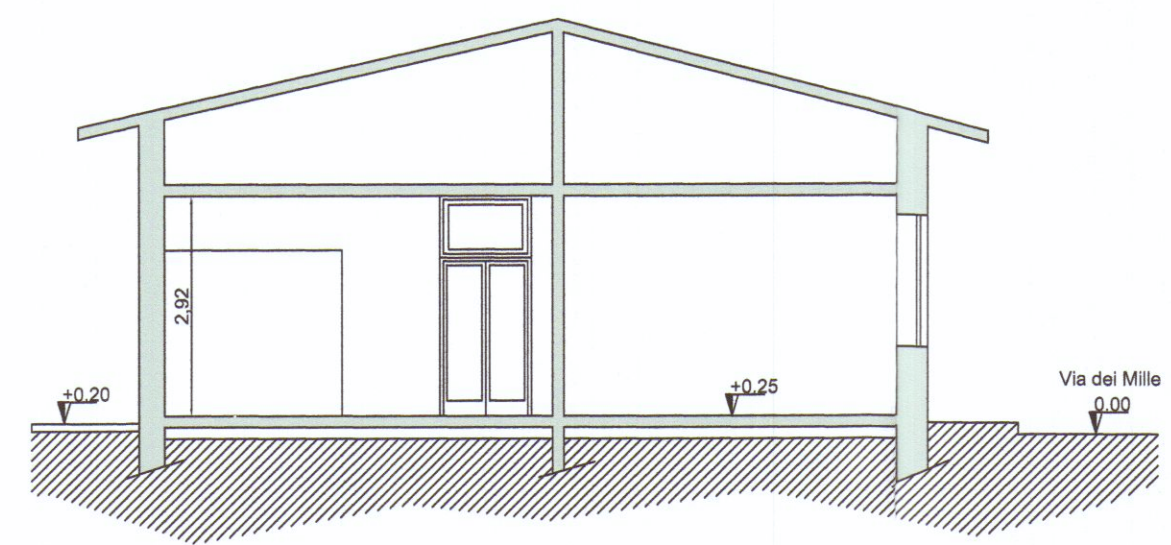


Sezione A- A'

STATO DI RAFFRONTO



Pianta Piano Terra

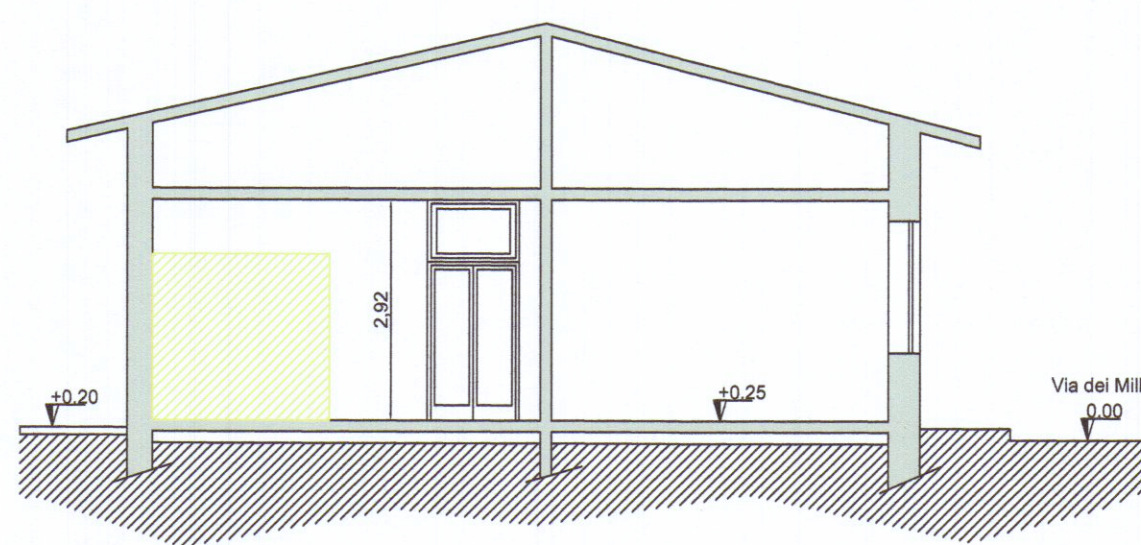

Sezione A- A'

Geom. Francesco Mori - STUDIO TECNICO - 54033 M. di Carrara Via Aulla n. 2 Tel. 0585/351939 - e-mail : studiomori@gmail.com		
COMMITTENTE:	TAVOLA:	
	Biagi Patricia	
DENOMINAZIONE:	STATO di PROGETTO	STATO di RAFFRONTO
Manutenzione Straordinaria di unità immobiliare a destinazione residenziale Comune di Carrara - loc. Marina di Carrara - Via dei Mille N.109	ELABORATI:	SCALA:
	PIANTE SEZIONI	1:100 1:100
	DIS. 02/02	Data Aprile 2019
SENZA IL NS. CONSENSO QUESTO DISEGNO NON SI PUO' RIPRODURRE NE' COMUNICARE.		