

Geom. RICCI GIORGIO - STUDIO TECNICO -
Marina di Carrara - Via Luchese n°35 - Tel. 0595/709770

COMMITTENTE: GIACCHE' ANNA

11 SET 1987

DEDENIMINAZIONE: TAVOLA: DATI DI PROGETTO



ELABORATI GRAFICI ALLEGATI A DOMANDA DI SANATORIA EDILIZIA

Dis. N° 02

Archivio Disegnato Approvato Data SCALA

Autore: correge

SENZA IL N.S. CONSENSO QUESTO DISEGNO NON SI PUO' RIPRODURRE, NE COMUNICARE.

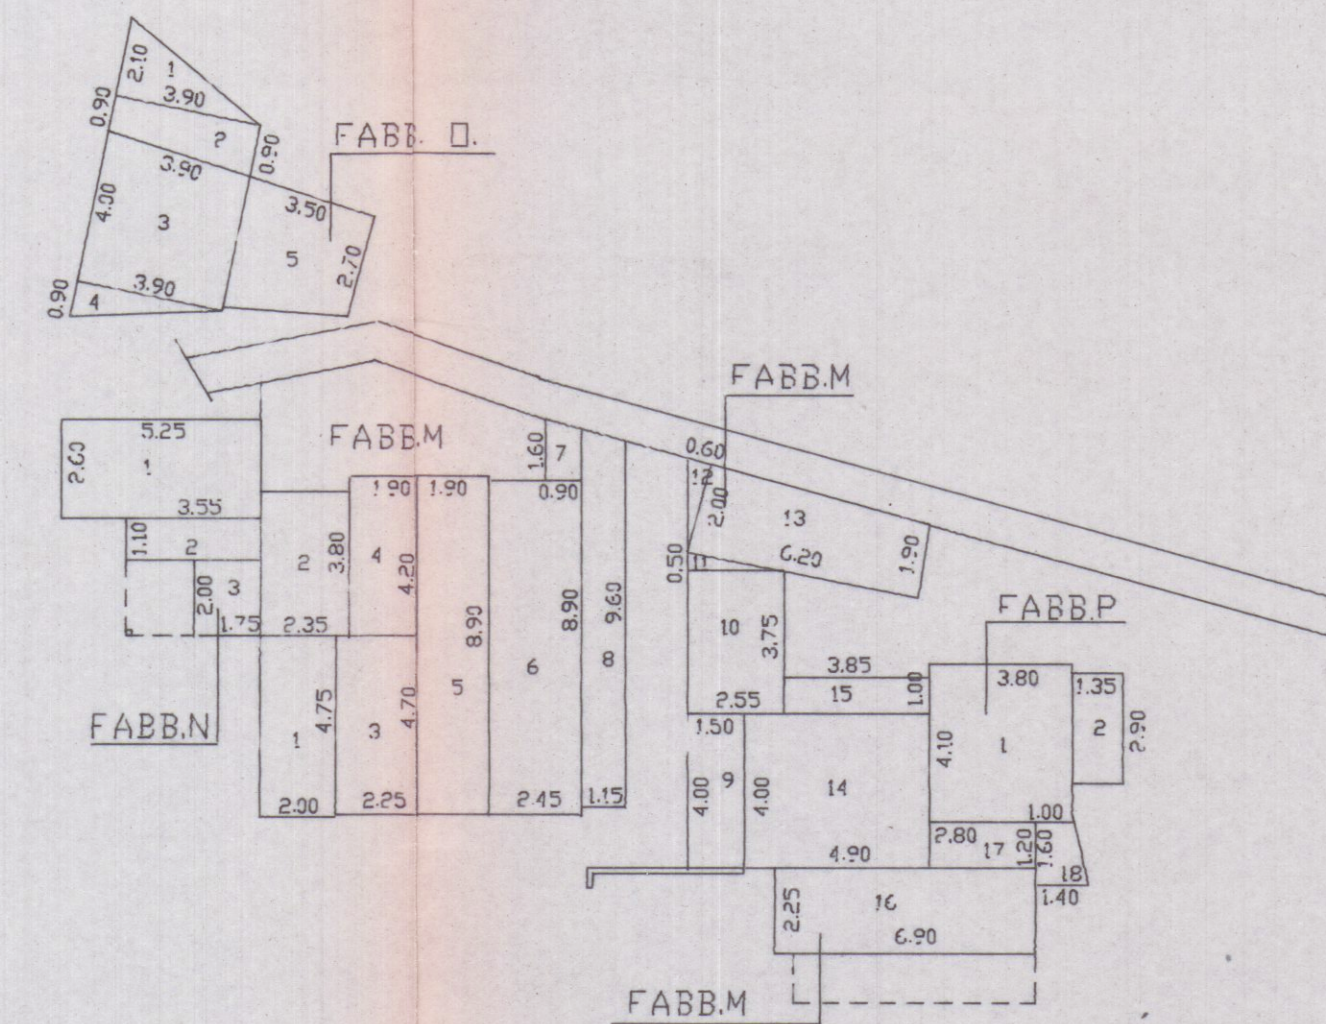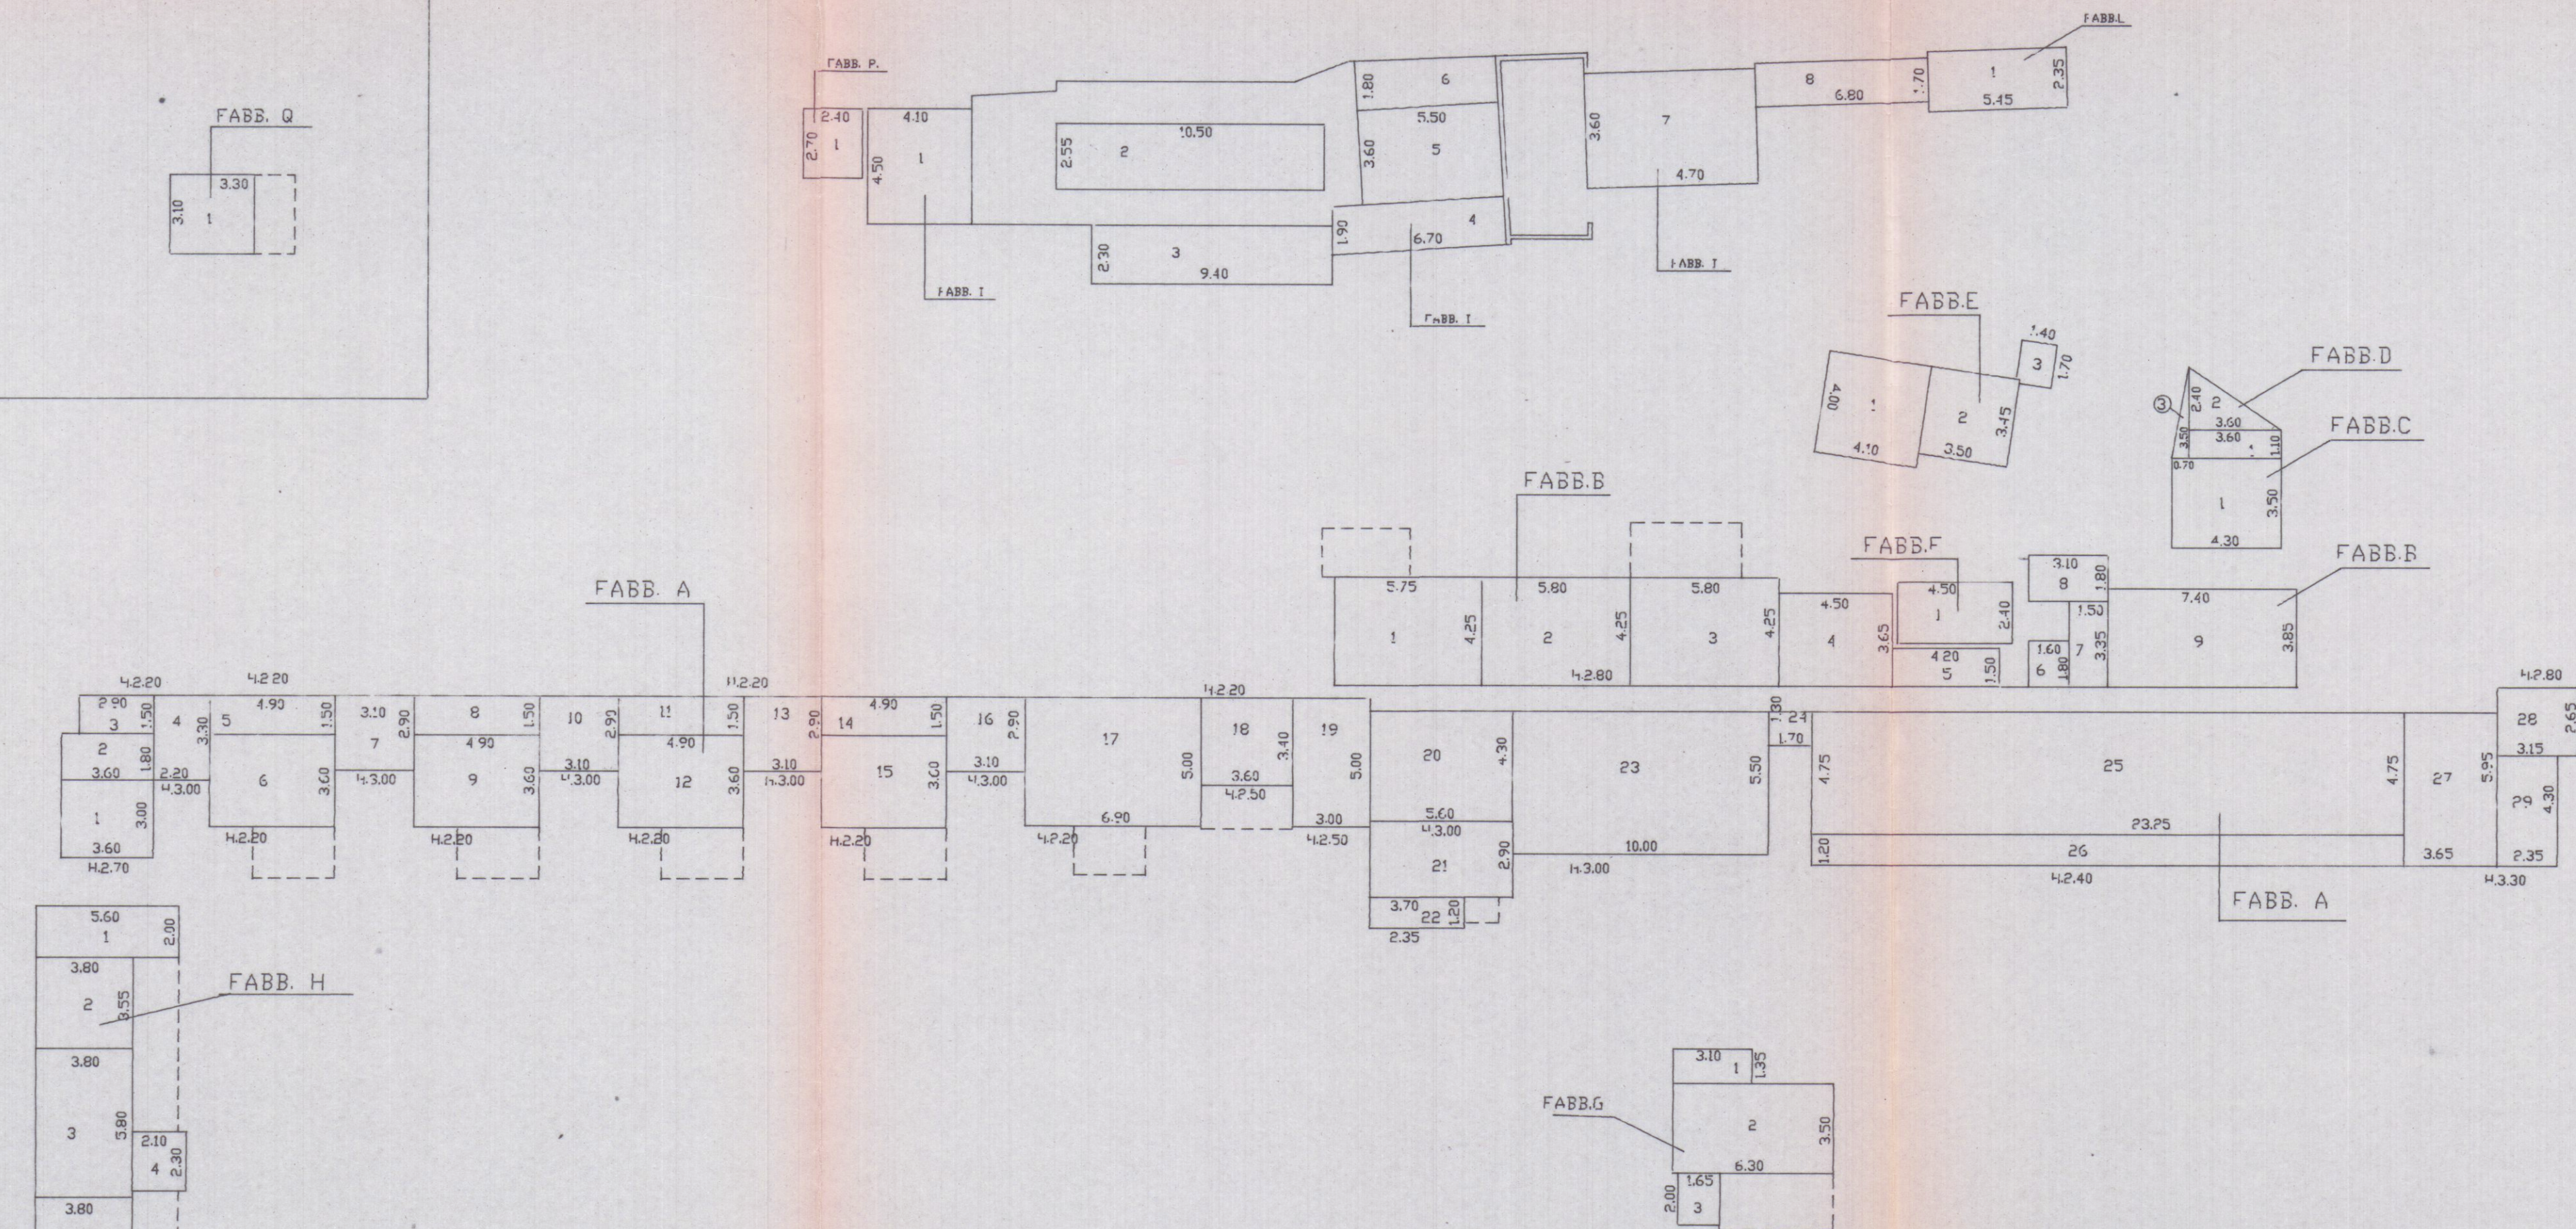

SCHEMI SUPERFICI E VOLUMI

scala 1:200

FABBRICATO A

RIF.	DIMENS.	SUPERF.	H.med.	VOLUME
1	3.60 x 3.00	10.80	2.70	29.15
2	3.60 x 1.80	6.50	2.70	17.50
3	2.90 x 1.50	4.35	2.60	11.30
4	2.20 x 3.30	7.25	2.50	18.85
5	4.90 x 1.50	7.35	2.20	16.15
6	3.60 x 4.90	17.64	2.20	38.80
7	3.10 x 2.90	9.00	2.60	23.35
8	4.90 x 1.50	7.35	2.20	16.15
9	3.60 x 4.90	17.64	2.20	38.80
10	3.10 x 2.90	9.00	2.60	23.35
11	4.90 x 1.50	7.35	2.20	16.15
12	3.60 x 4.90	17.64	2.20	38.80
13	3.10 x 2.90	9.00	2.60	23.35
14	4.90 x 1.50	7.35	2.20	16.15
15	3.60 x 4.90	17.64	2.20	38.80
16	3.10 x 2.90	9.00	2.60	23.35
17	3.60 x 4.90	17.64	2.20	38.80
TOT.		506.00		1279.50

FABBRICATO B

RIF.	DIMENS.	SUPERF.	H.med.	VOLUME
1	5.75 x 4.25	24.40	2.60	63.40
2	5.80 x 4.25	24.65	2.60	64.00
3	5.80 x 4.25	24.65	2.50	64.00
4	4.50 x 3.65	16.40	2.20	36.00
5	4.20 x 1.50	6.30	2.20	13.90
6	1.50 x 1.80	2.90	2.20	6.40
7	1.50 x 3.35	5.00	2.40	12.00
8	3.10 x 1.80	5.60	2.40	13.40
9	7.40 x 3.85	28.50	2.50	71.30
TOT.		138.40		342.40

FABBRICATO C

RIF.	DIMENS.	SUPERF.	H.med.	VOLUME
1	4.30 x 3.50	15.00	2.60	39.00
TOT.		15.00		39.00

FABBRICATO D

RIF.	DIMENS.	SUPERF.	H.med.	VOLUME
1	3.60 x 1.10	4.00	2.30	9.20
2	3.60 x 2.40	4.30	2.30	9.90
3	3.50 x 0.70	1.20	2.30	2.80
TOT.		9.50		21.90

FABBRICATO E

RIF.	DIMENS.	SUPERF.	H.med.	VOLUME
1	4.00 x 4.10	16.40	2.20	36.00
2	3.50 x 3.45	12.10	2.40	29.00
3	1.40 x 1.70	2.30	2.20	5.10
TOT.		30.80		70.10

FABBRICATO F

RIF.	DIMENS.	SUPERF.	H.med.	VOLUME
1	4.50 x 2.40	10.80	2.45	26.40
TOT.		10.80		26.40

FABBRICATO G

RIF.	DIMENS.	SUPERF.	H.med.	VOLUME
1	1.35 x 3.10	4.20	2.30	9.70
2	6.30 x 3.50	22.00	2.60	57.20
3	2.00 x 1.65	3.30	2.40	7.90
TOT.		29.50		74.80

FABBRICATO H

RIF.	DIMENS.	SUPERF.	H.med.	VOLUME
1	5.60 x 2.00	11.20	2.12	23.70
2	3.80 x 3.55	13.50	2.45	33.10
3	5.80 x 3.80	22.00	2.45	53.90
4	2.30 x 2.10	4.80	2.00	9.60
5	5.95 x 3.80	22.60	2.45	55.37
6	3.80 x 1.00	3.80	2.05	7.80
7	1.95 x 1.40	2.70	2.45	6.60
8	3.95 x 3.50	13.82	2.50	34.55
9	1.50 x 3.50	5.25	2.50	13.12
10	2.80 x 1.15	5.40	2.50	13.50
11	3.30 x 3.50	11.55	2.50	28.87
12	2.80 x 1.15	5.40	2.05	11.00
13	2.80 x 1.50	4.20	2.05	8.60
14	3.50 x 2.95	10.30	2.20	22.60
15	3.50 x 2.50	8.75	2.45	19.25
16	5.20 x 3.50	18.20	2.45	44.60
17	5.60 x 3.50	19.60	2.45	48.00
TOT.		183.00		435.00

FABBRICATO I

RIF.	DIMENS.	SUPERF.	H.med.	VOLUME
1	4.50 x 4.10	18.40	2.10	38.70
2	2.55 x 10.50	26.75	2.25	60.18
3	2.30 x 9.40	21.60	2.30	48.75
4	1.90 x 6.70	12.70	2.10	26.70
5	5.50 x 3.60	19.80	2.30	45.50
6	3.60 x 4.70	16.90	2.10	35.50
7	1.50 x 3.35	5.00	2.50	13.00
8	6.80 x 1.70	11.55	2.50	28.90
TOT.		132.70		298.20

FABBRICATO L

RIF.	DIMENS.	SUPERF.	H.med.	VOLUME
1	5.45 x 2.35	12.80	2.50	32.00
TOT.		12.80		32.00

FABBRICATO M

RIF.	DIMENS.	SUPERF.	H.med.	VOLUME
1	2.00 x 4.75	9.50	2.25	21.30
2	2.35 x 3.80	8.90	2.25	20.00
3	2.25 x 4.70	10.55	2.45	25.90
4	1.90 x 4.20	8.00	2.45	19.60
5	8.90 x 1.90	16.90	2.45	41.40
6	2.45 x 8.90	21.80	2.45	53.40
7	1.60 x 0.90	1.40	2.45	3.40
8	1.15 x 9.60	11.00	2.35	25.95
9	4.00 x 1.50	6.00	2.70	16.20
10	3.75 x 2.55	9.50	2.30	22.00
11	0.50 x 2.55	0.75	2.30	1.70
12	0.60 x 2.00	0.60	2.30	1.40
13	6.20 x 1.95	12.10	2.30	27.90
14	4.00 x 4.90	19.60	2.50	49.00
15	3.85 x 1.00	3.85	2.50	9.60
16	2.25 x 6.90	15.50	2.60	40.30
17	2.80 x 1.20	3.30	2.60	8.50
18	1.40 x 1.00	1.40	2.10	4.00
TOT.		161.15		391.45

FABBRICATO N

RIF.	DIMENS.	SUPERF.	H.med.	VOLUME
1	2.60 x 5.25	13.65	2.55	34.80
2	1.10 x 3.55	3.90	2.65	10.30
3	2.00 x 1.75	3.50	2.80	9.80
TOT.		21.05		54.90

FABBRICATO O

RIF.	DIMENS.	SUPERF.	H.med.	VOLUME
1	3.90 x 2.10	4.10	2.20	9.00
2	3.90 x 0.90	3.50	2.20	7.70
3	4.00 x 3.90	15.60	2.40	37.40
4	3.90 x 0.90	1.70	2.40	4.20
5	3.50 x 2.70	9.40	2.40	22.60
TOT.		34.30		80.90

FABBRICATO P

RIF.	DIMENS.	SUPERF.	H.med.	VOLUME
1	3.80 x 4.10	15.60	2.50	39.00
2	1.35 x 2.90	4.00	2.30	8.00
TOT.		19.60		47.00

FABBRICATO Q

RIF.	DIMENS.	SUPERF.	H.med.	VOLUME
1	3.10 x 3.30	10.20	2.35	24.00
TOT.		10.20		24.00

FABBRICATO R

RIF.	DIMENS.	SUPERF.	H.med.	VOLUME
1	2.70 x 2.40	6.50	2.50	16.25
TOT.		6.50		16.25

DATI DI PROGETTO

SUPERFICIE COPERTA CONDONO EDILIZIO
LG. 47/85 - ANTE 1967: MQ. 534.00

VOLUME CONDONO EDILIZIO
LG. 47/85 - ANTE 1967: MQ. 1328.00

SUPERFICIE COPERTA CONDONO EDILIZIO
LG. 47/85 - POST. 1967: MQ. 741.00

VOLUME CONDONO EDILIZIO
LG. 47/85 - POST. 1967: MQ. 1795.00

SUPERFICIE COPERTA CONDONO EDILIZIO
LG. 721/94: MQ. 33.70

VOLUME CONDONO EDILIZIO
LG. 721/94: MQ. 79.00

SUPERFICIE COPERTA TOTALE ESISTENTE
SUL LOTTO: MQ. 1309.00

VOLUME TOTALE ESISTENTE
SUL LOTTO: MQ. 3202.00