
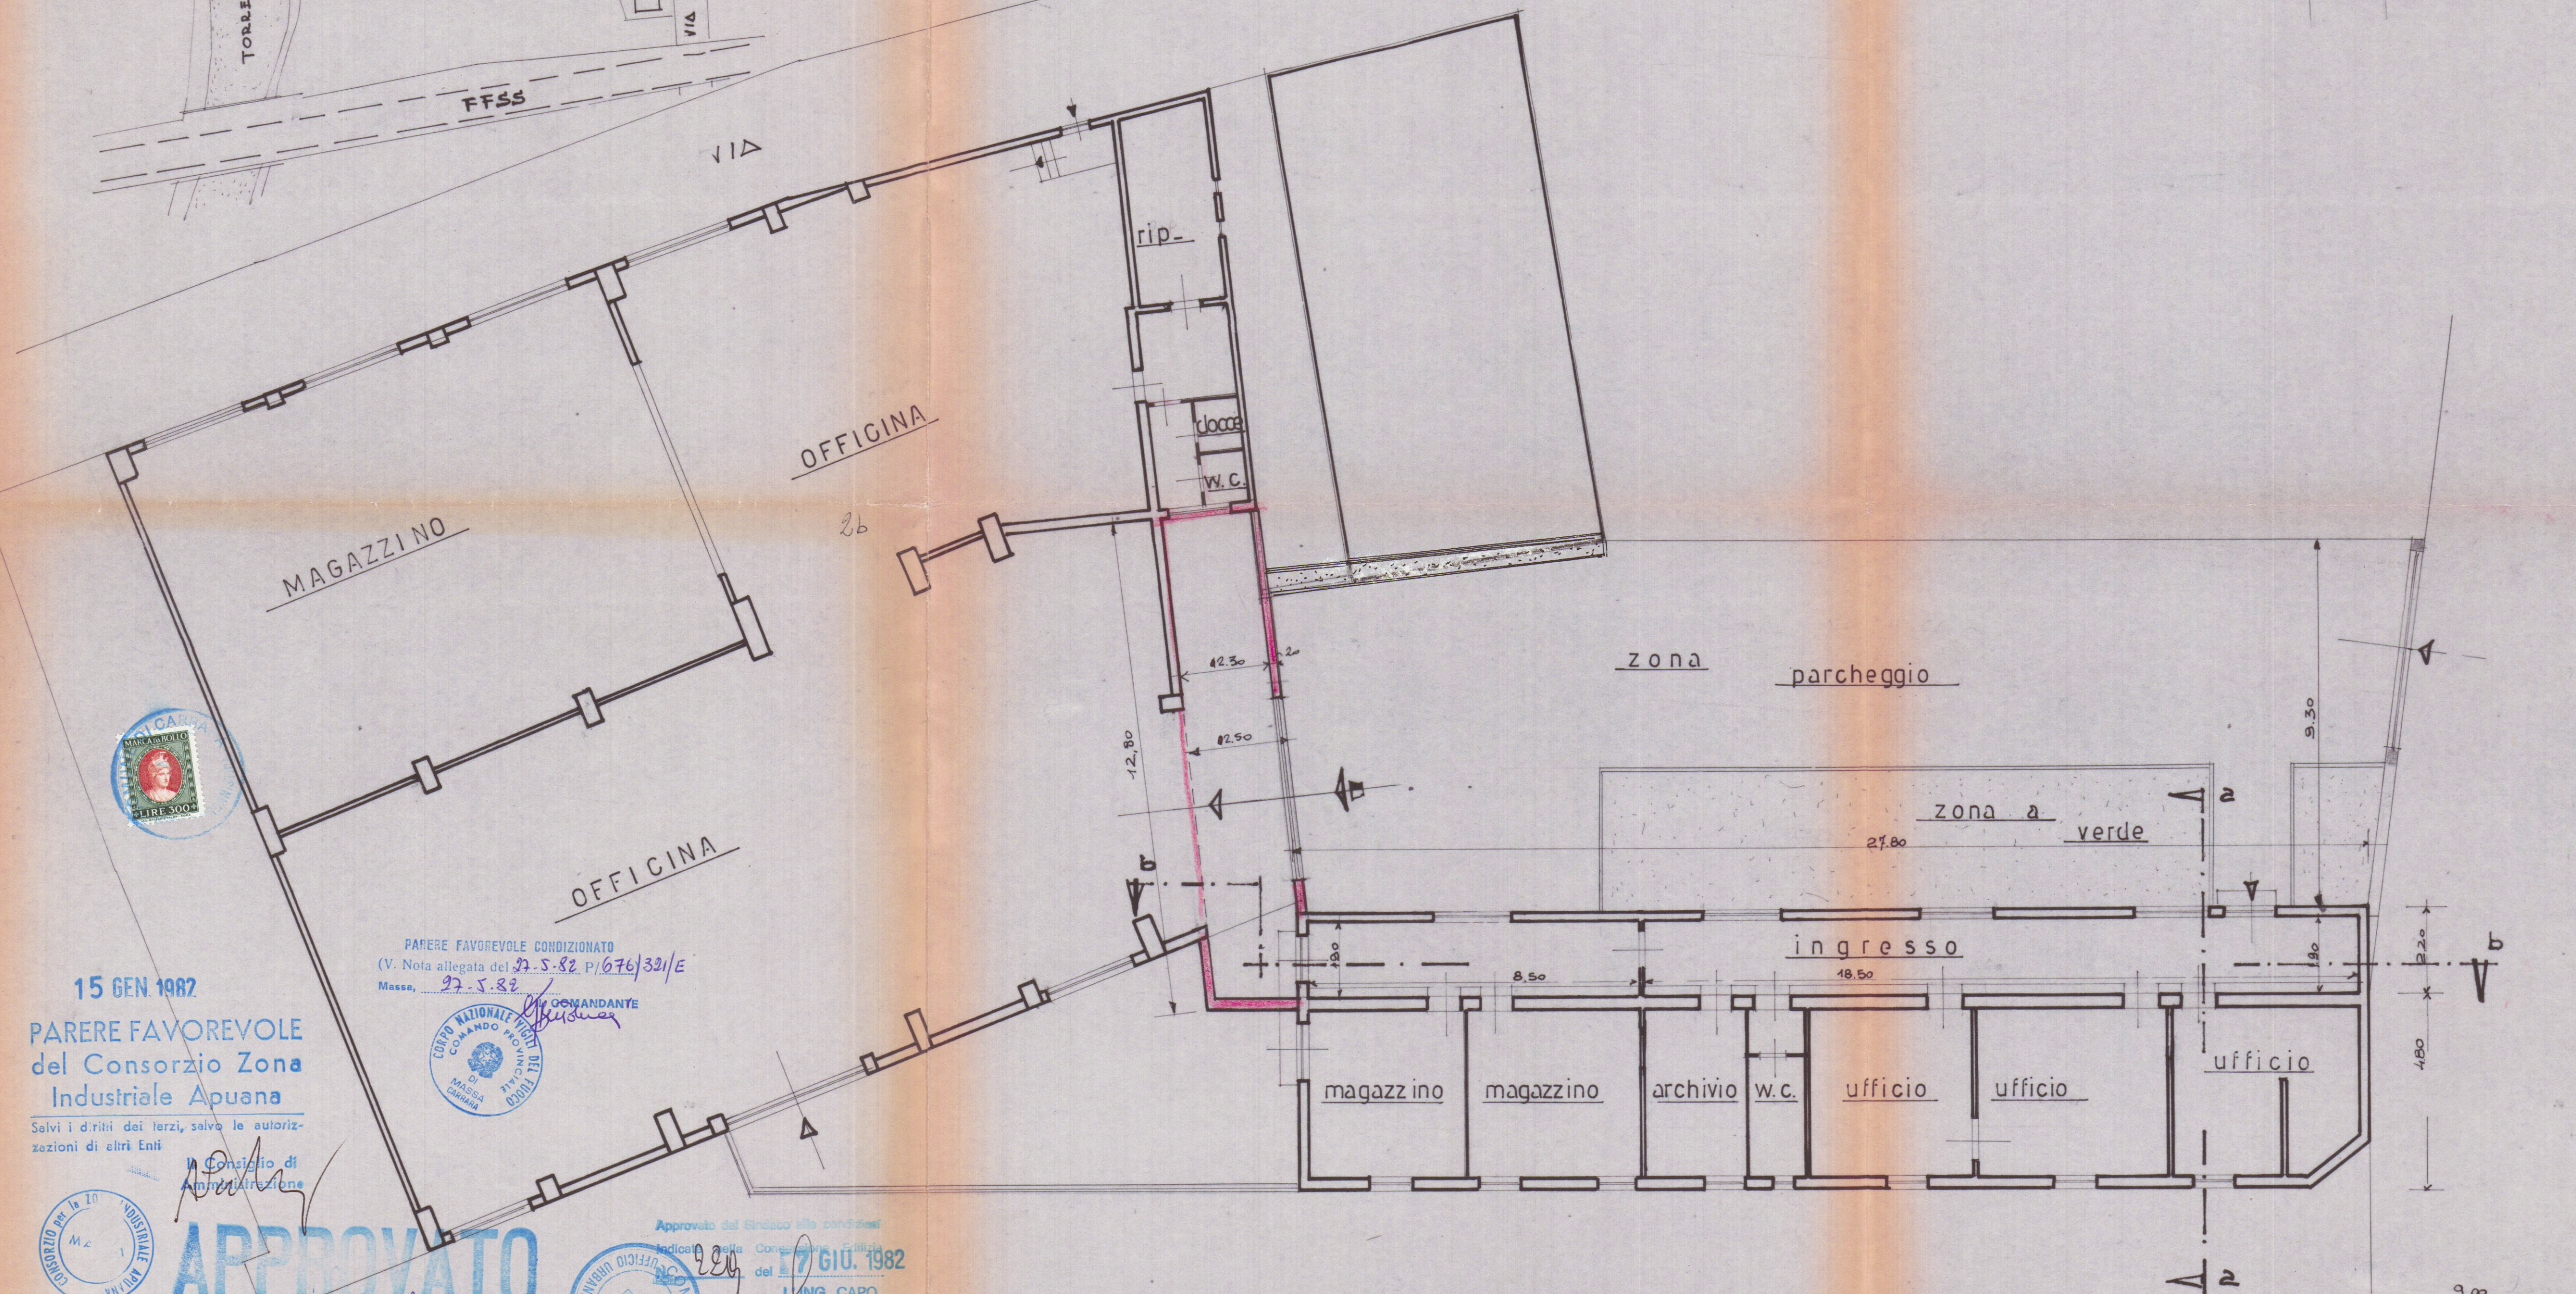
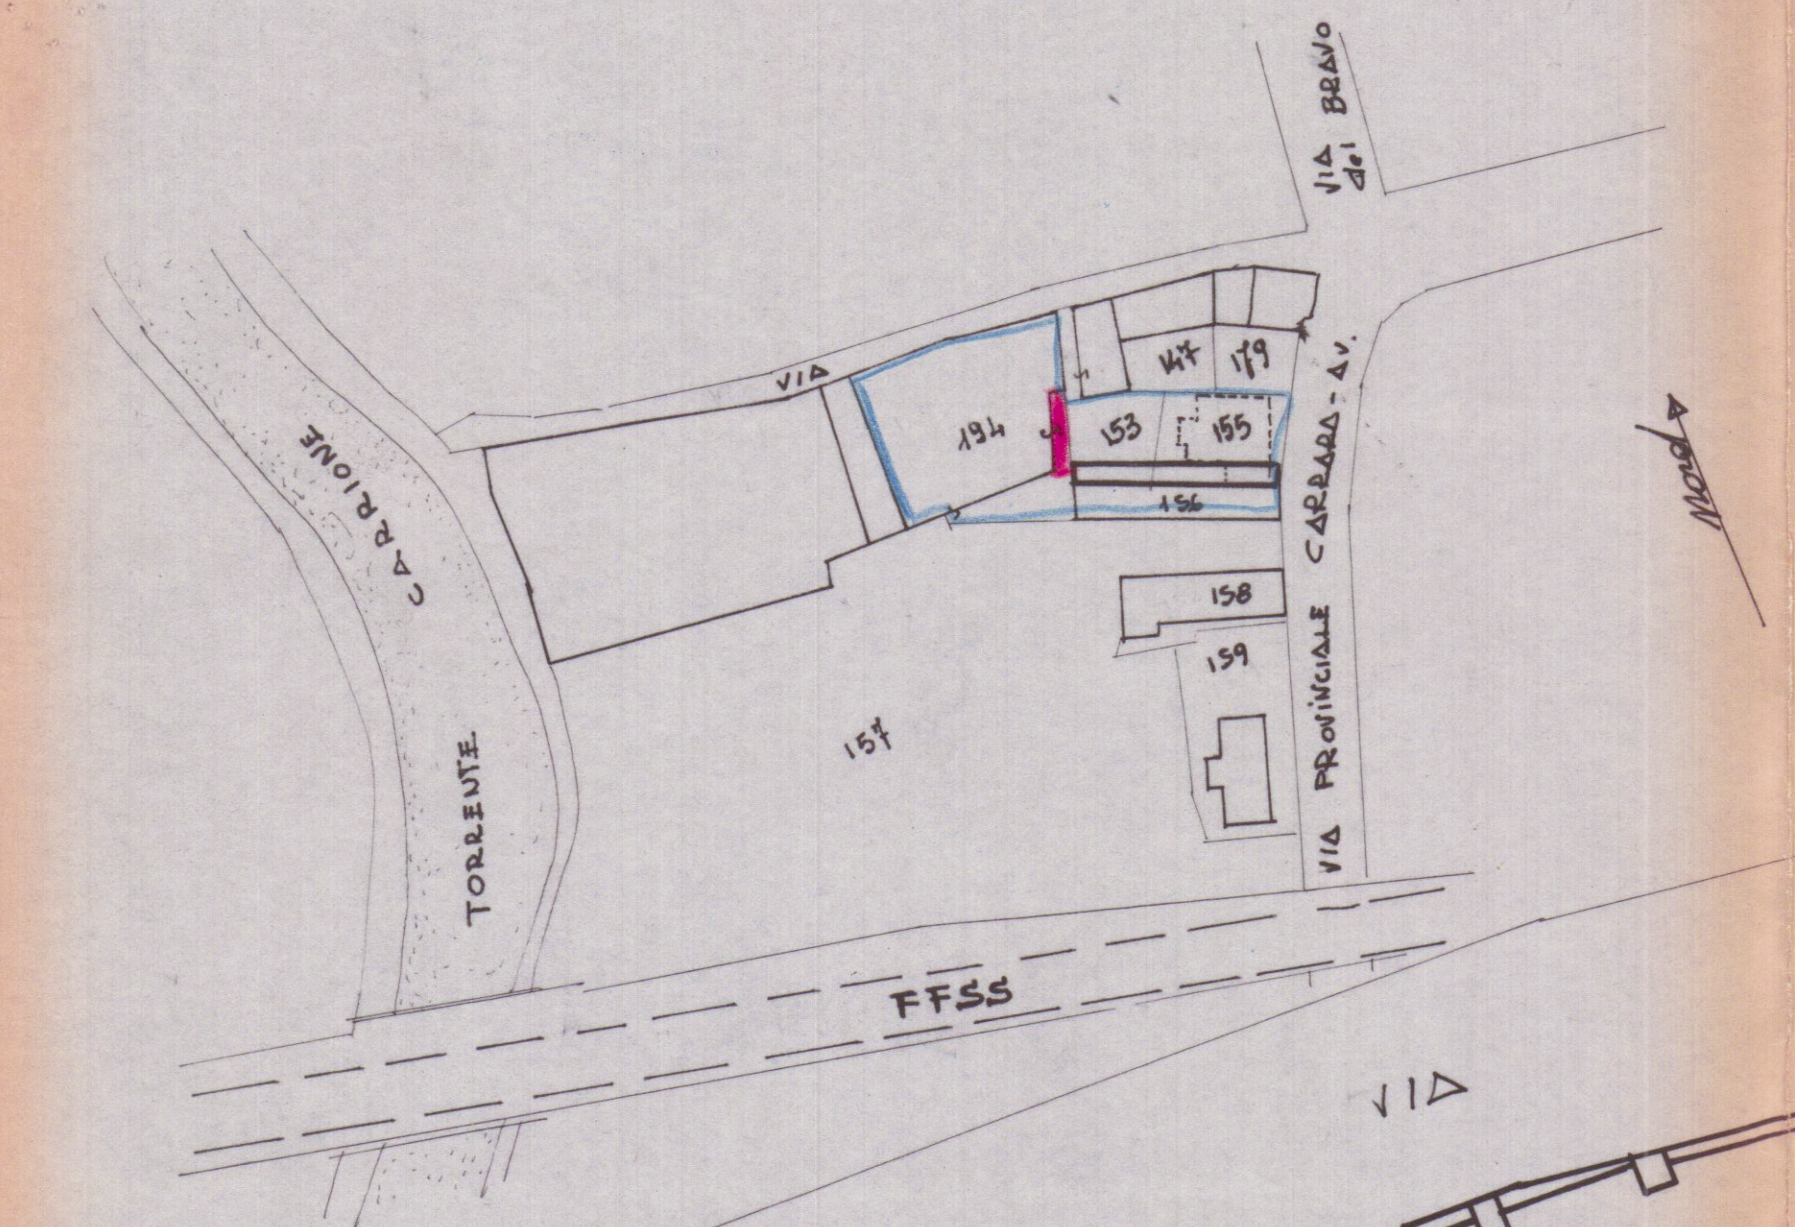


PLANIMETRIA CATASTALE

foglio 83 rapp-1:1000

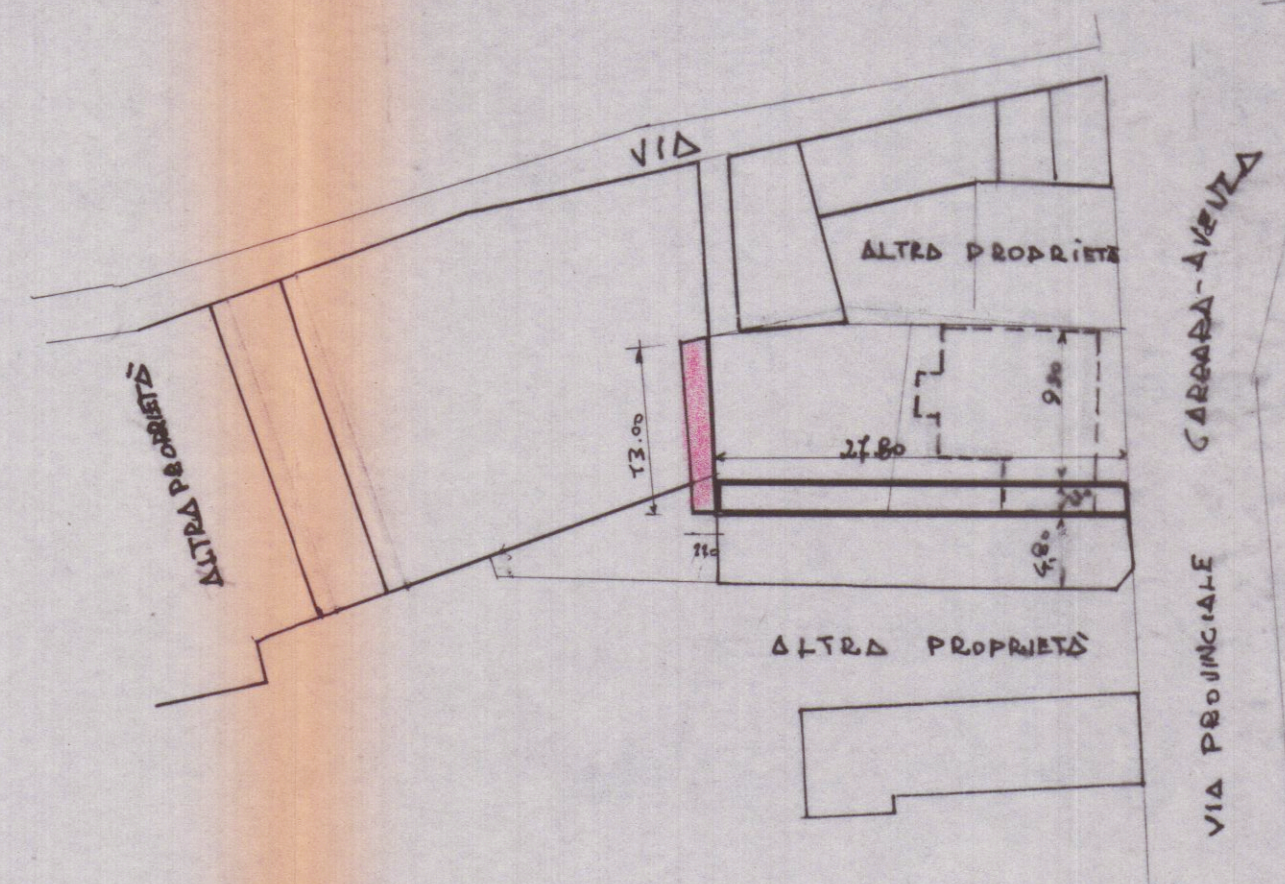

PIANTA PIANO TERRA DI PROGETTO

PARERE FAVOREVOLE CONDIZIONATO
(V. Nota allegata del 27.5.82 P/676/331/E
Masso, 27.5.82)



15 GEN 1982
PARERE FAVOREVOLE
del Consorzio Zona
Industriale Apuana

Selvi i diritti dei terzi, salvo le autoriz-
zazioni di altri Enti



Consiglio di
Amministrazione

APPROVATO
17 GIU. 1982
CONTROLLATO
IL RESPONSABILE

5. Dic 1981

Approvato dal Sindaco alle condizioni



Indice della Consuntiva
del 17 GIU. 1982
L. ING. CAPO

Progetto di ampliamento
allo stabile sito in Avenza di
Carrara-via Provinciale Carrara Av.
di proprietà della soc -

-VULCANIA DIAMANT-

STATO MODIFICATO

TAV.	rapp- 1:1000 / 1:100
2	