

COMUNE DI CARRARA
LOCALITA' S. LUCA VIA CORVENALE
PROGETTO DI UN FABBRICATO DI C.
VILE ABITAZIONE.
DITTA PROPRIETARIA:
SOCIETA' NUOVA CINQUALE s.r.l. GIA'
SOC. IMMOB. SELENE GIA'
EREDI MANNUCCI GISBERTA E C.
LICENZA EDILIZIA N° 74 del 24/9/75
DOMANDA DI CONCESSIONE EDILIZIA IN
SANATORIA N° 1892 MOD. 47/85-R n° 009456111



PROGETTISTA : ARCH. MARIO MERCANTI

ORDINE DEGLI ARCHITETTI DI MASSA - C.A.A. ARA
dott. arch. MERCANTI MARIO 43
Cod. Fisc. MRC. MRA 40018 0832N

COMUNE DI CARRARA
ELENCO GRAFICO
ALLEGATO ALLA CONC. ED.
ATA II SANATORIA
L. N° 47 DEL 28.2.85

IL TECNICO


Approvato dal Sindaco alle condizioni
Indicate nella concessione edilizia
N. 300 del 21.11.85
Direttore Sott. Urbanistica
(Arch. P. P. B. B. B.)

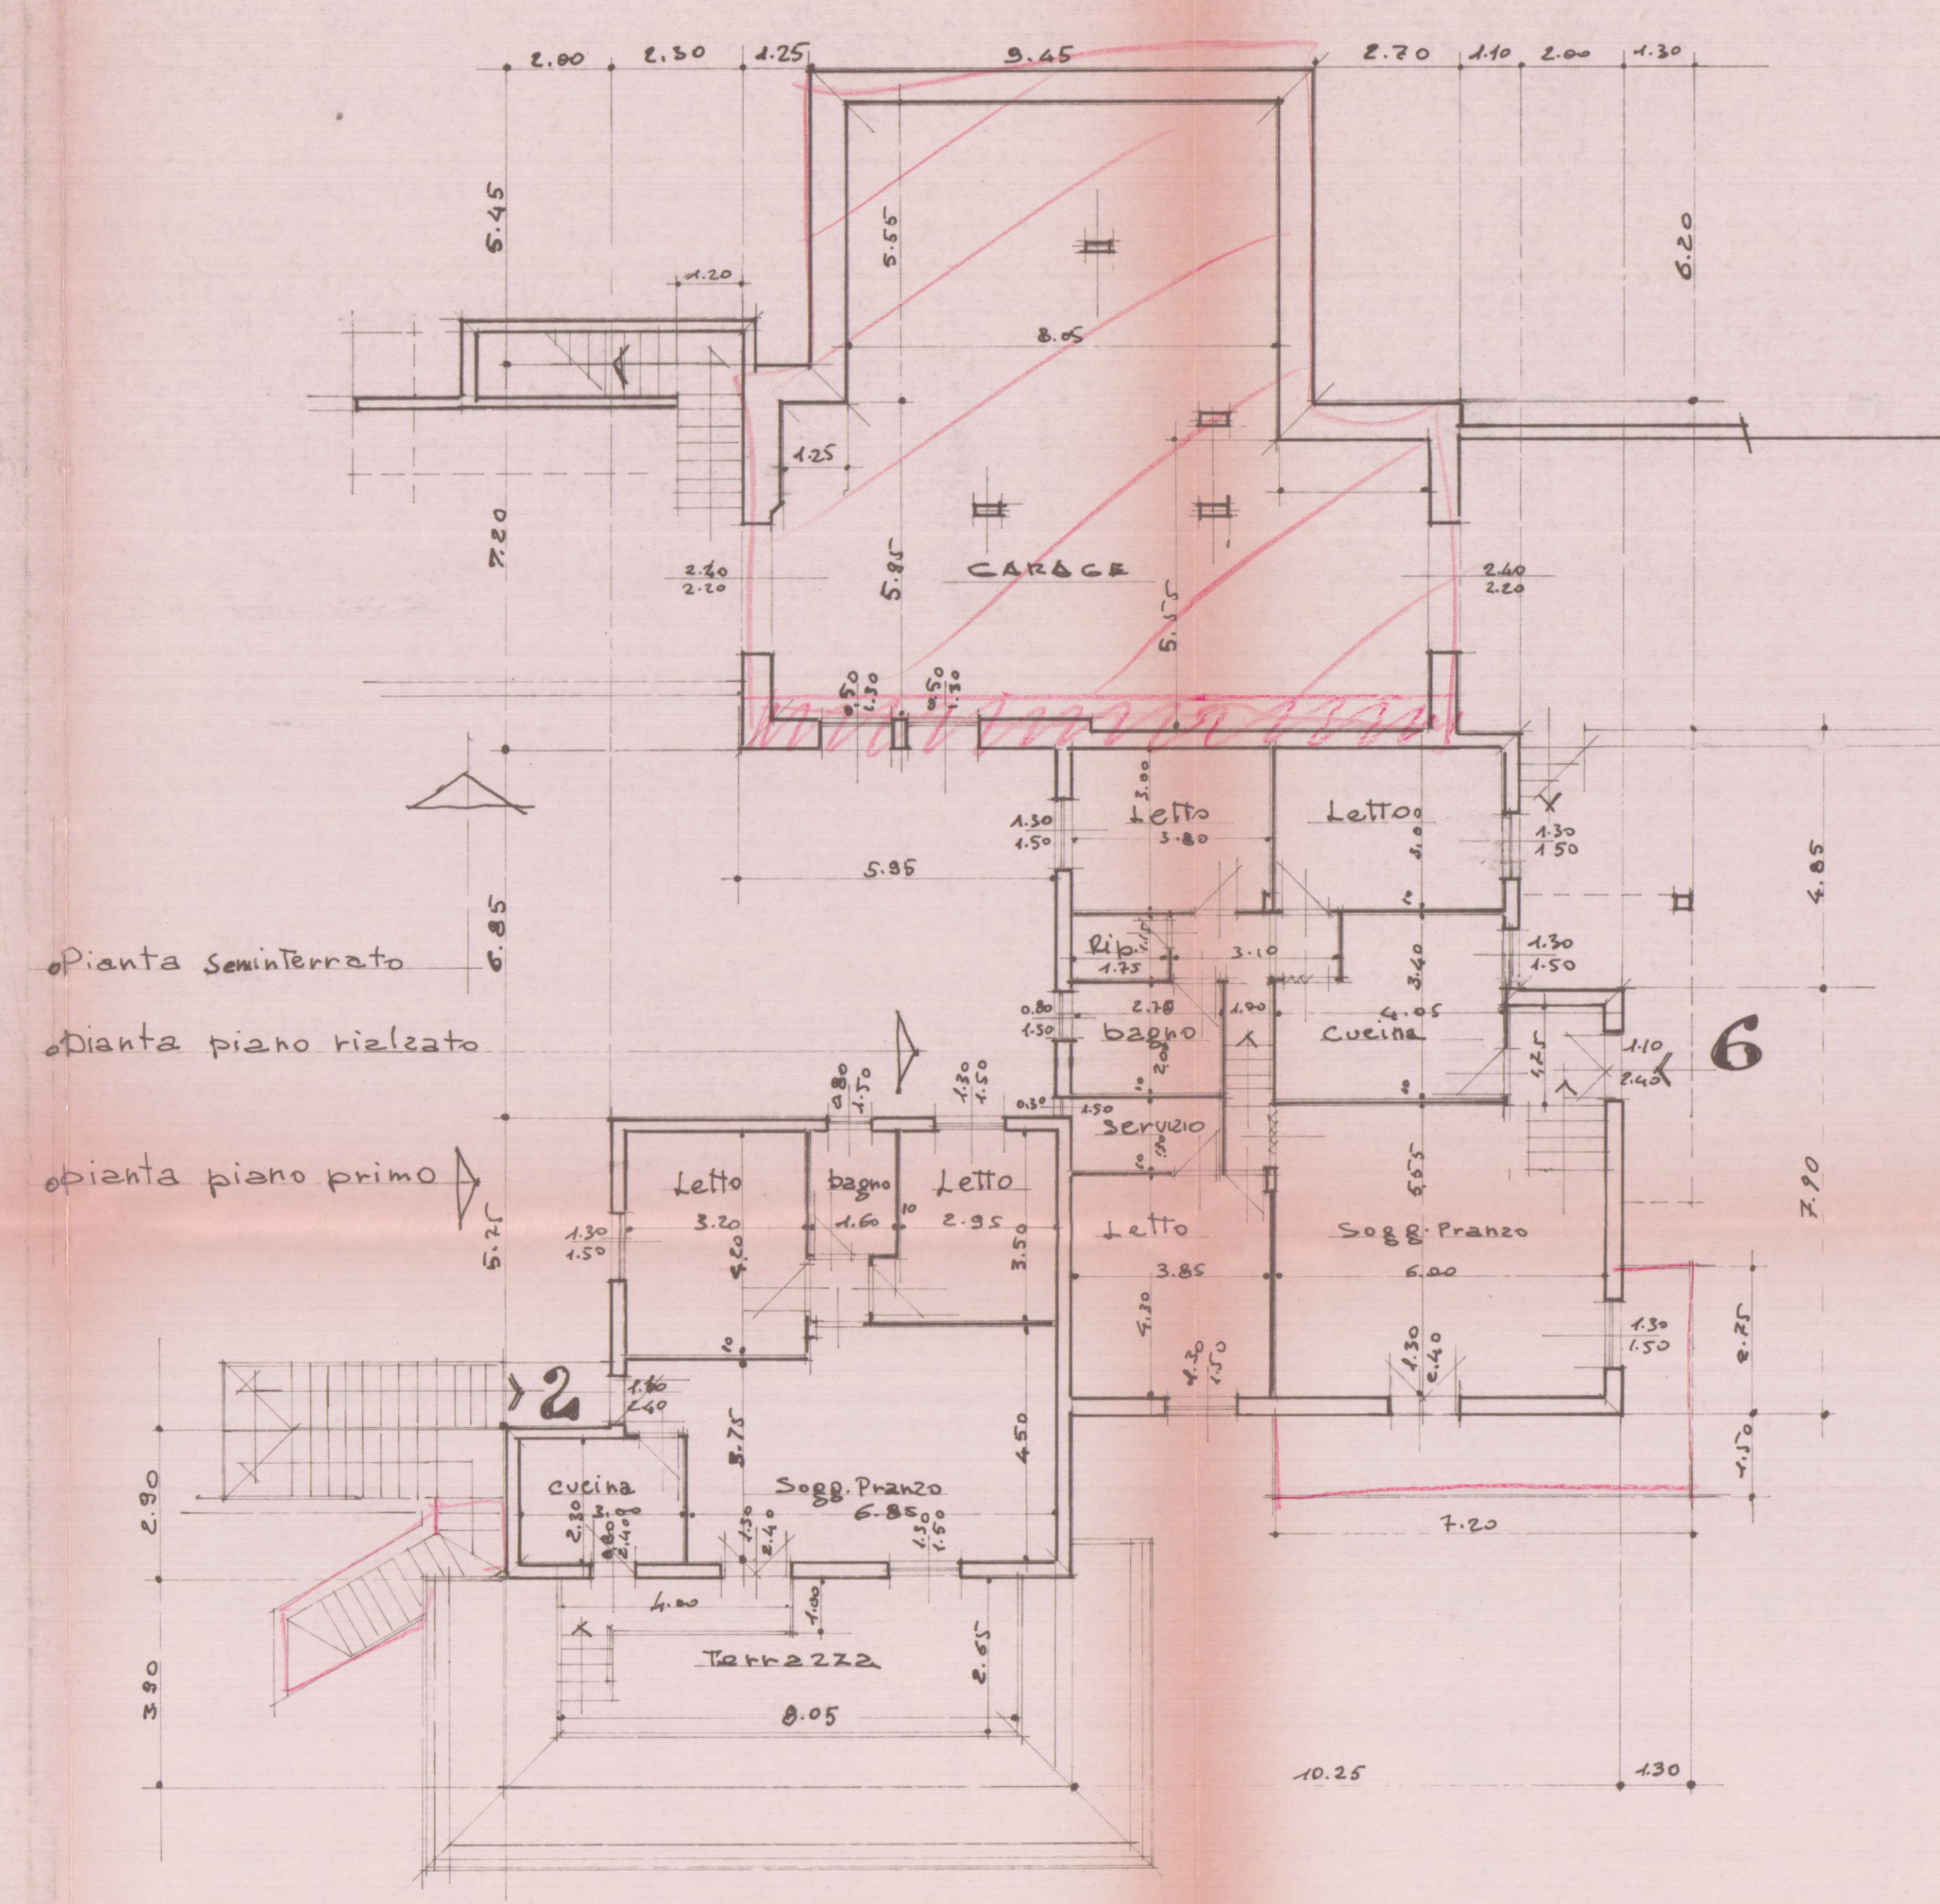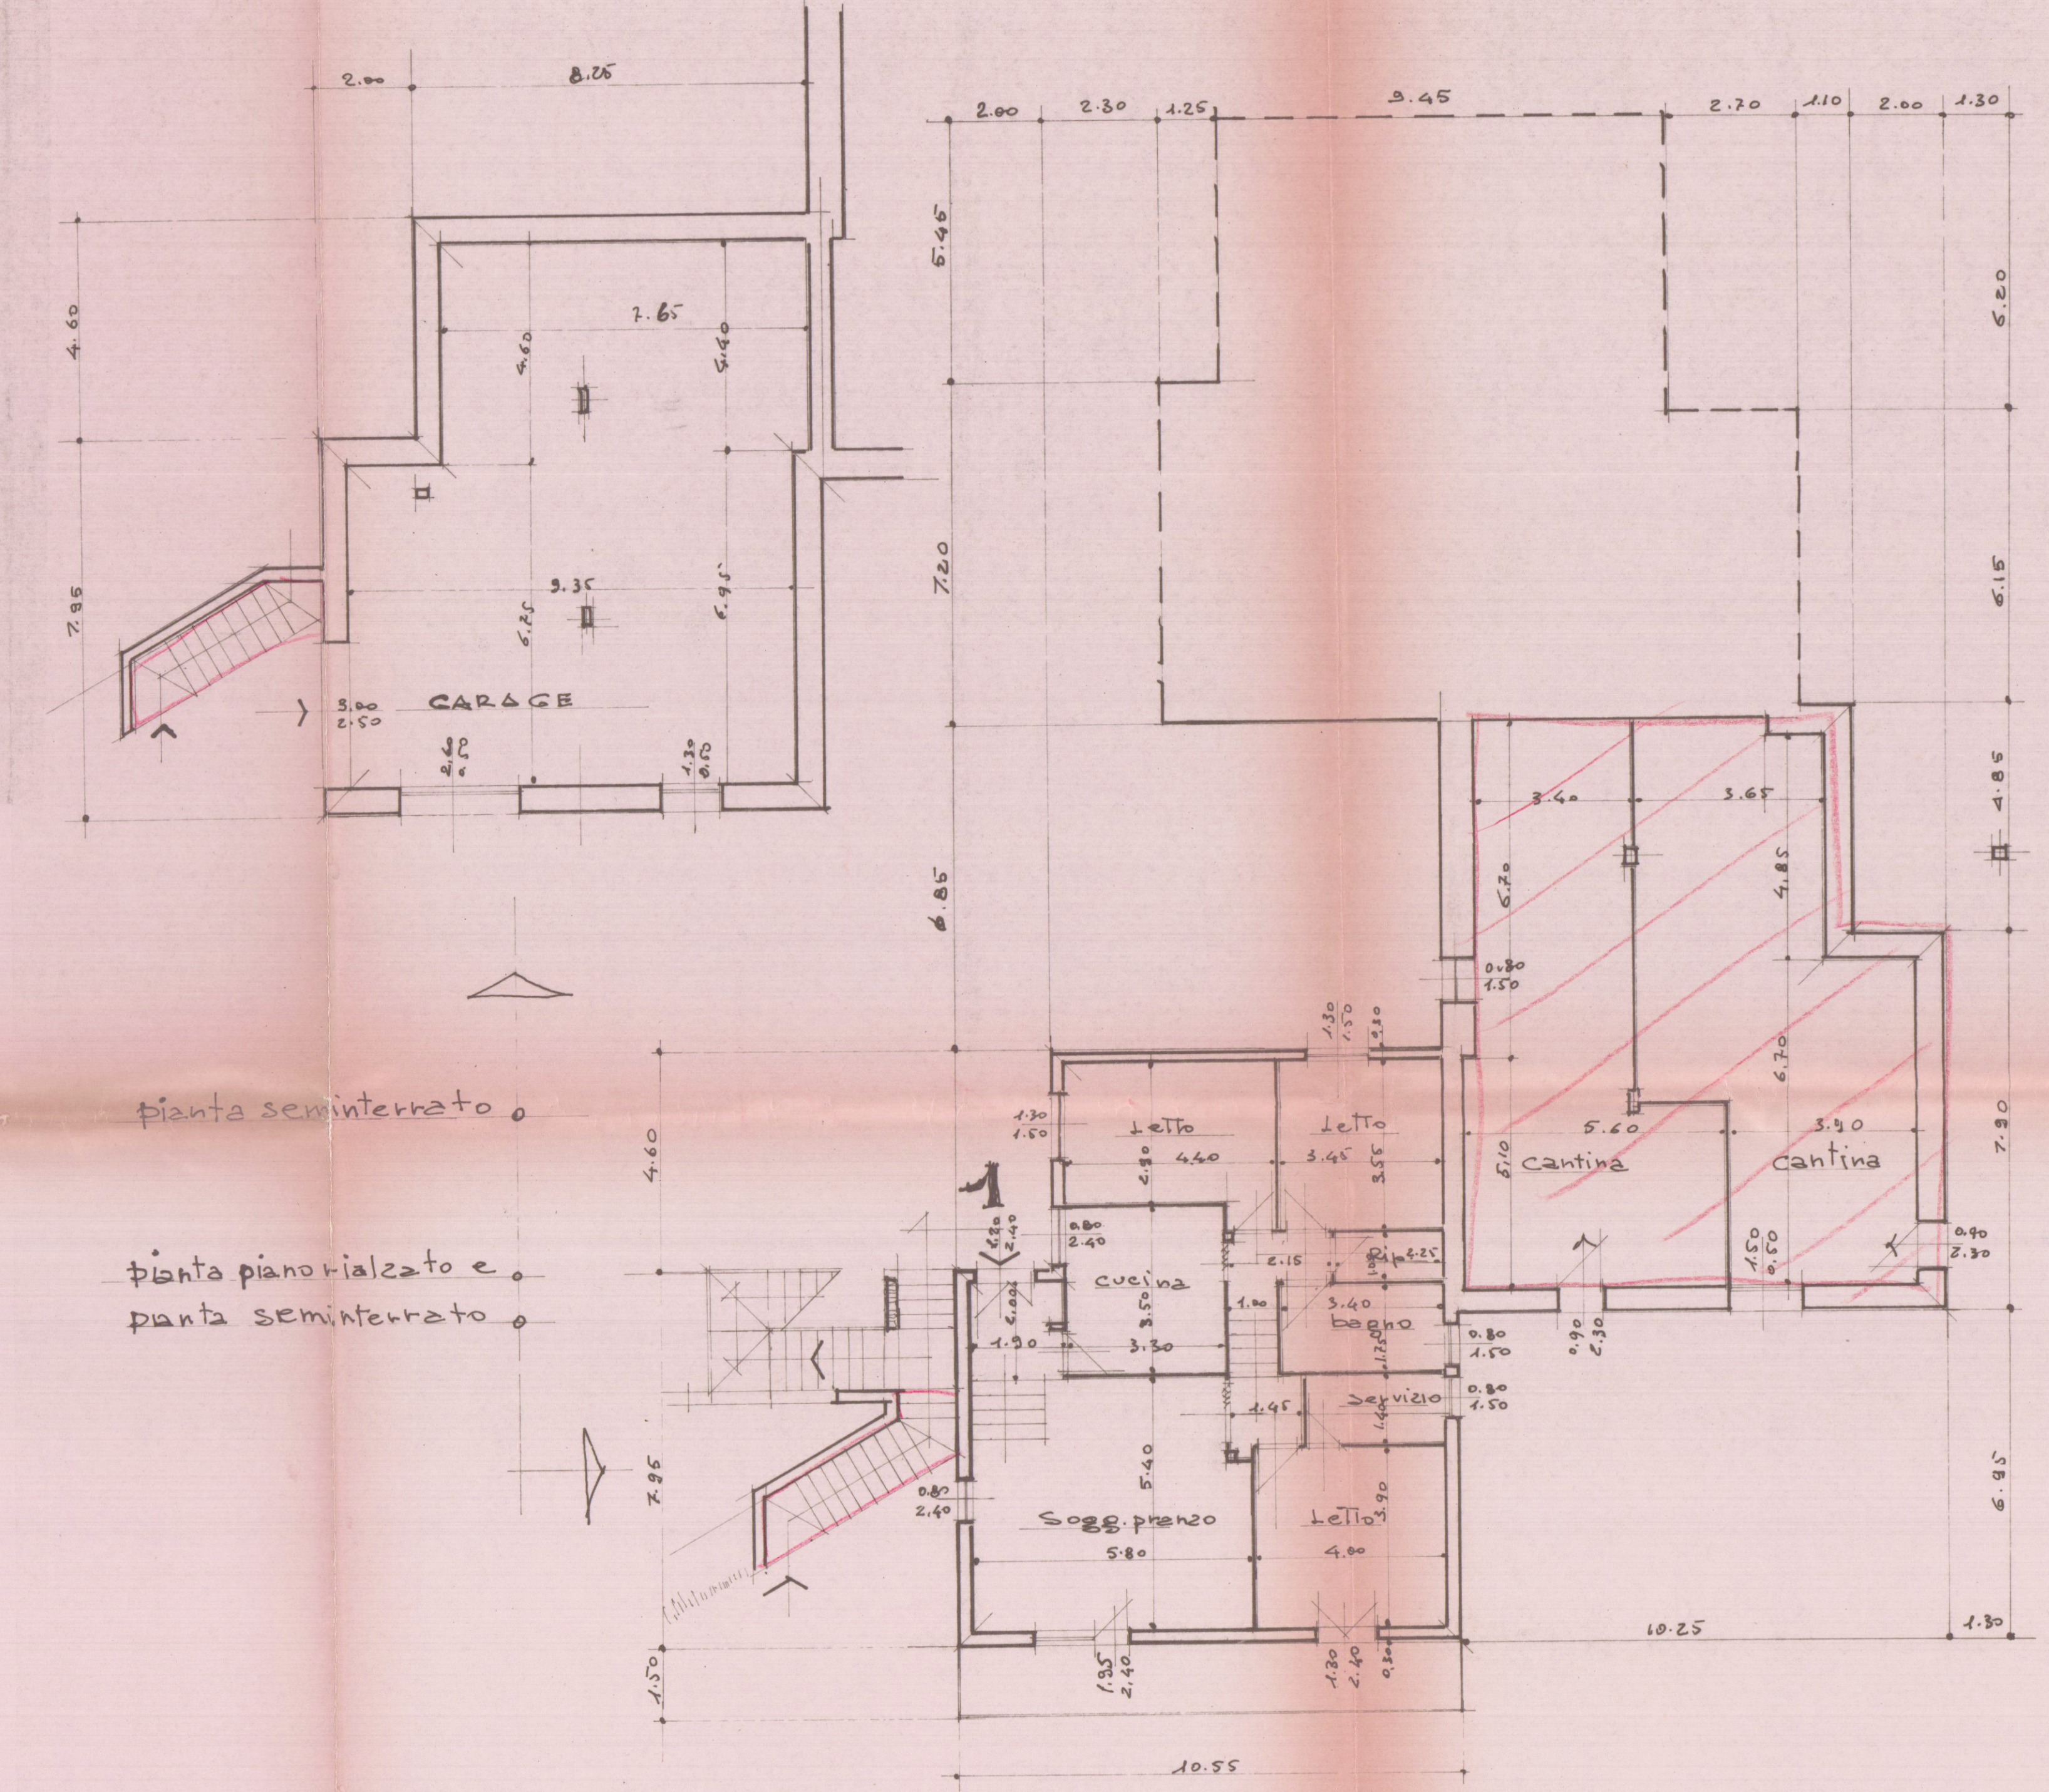

LOCALITA' S. LUCA VIA CORVENALE
PROGETTO DI UN FABBRICATO DI C.
VILE ABITAZIONE.
DITTA PROPRIETARIA:
SOCIETA' NUOVA CINQUALE s.r.l. GIA'
SOC. IMMOB. SELENE GIA'
EREDI MANNUCCI GISBERTA E C.
LICENZA EDILIZIA N° 74 del 24/9/75
DOMANDA DI CONCESSIONE EDILIZIA IN
SANATORIA N° 1892 MOD. 47/85-R n° 009456111

PROGETTISTA : ARCH. MARIO MERCANTI

PIANTA APP. 4.5
TAV. 4

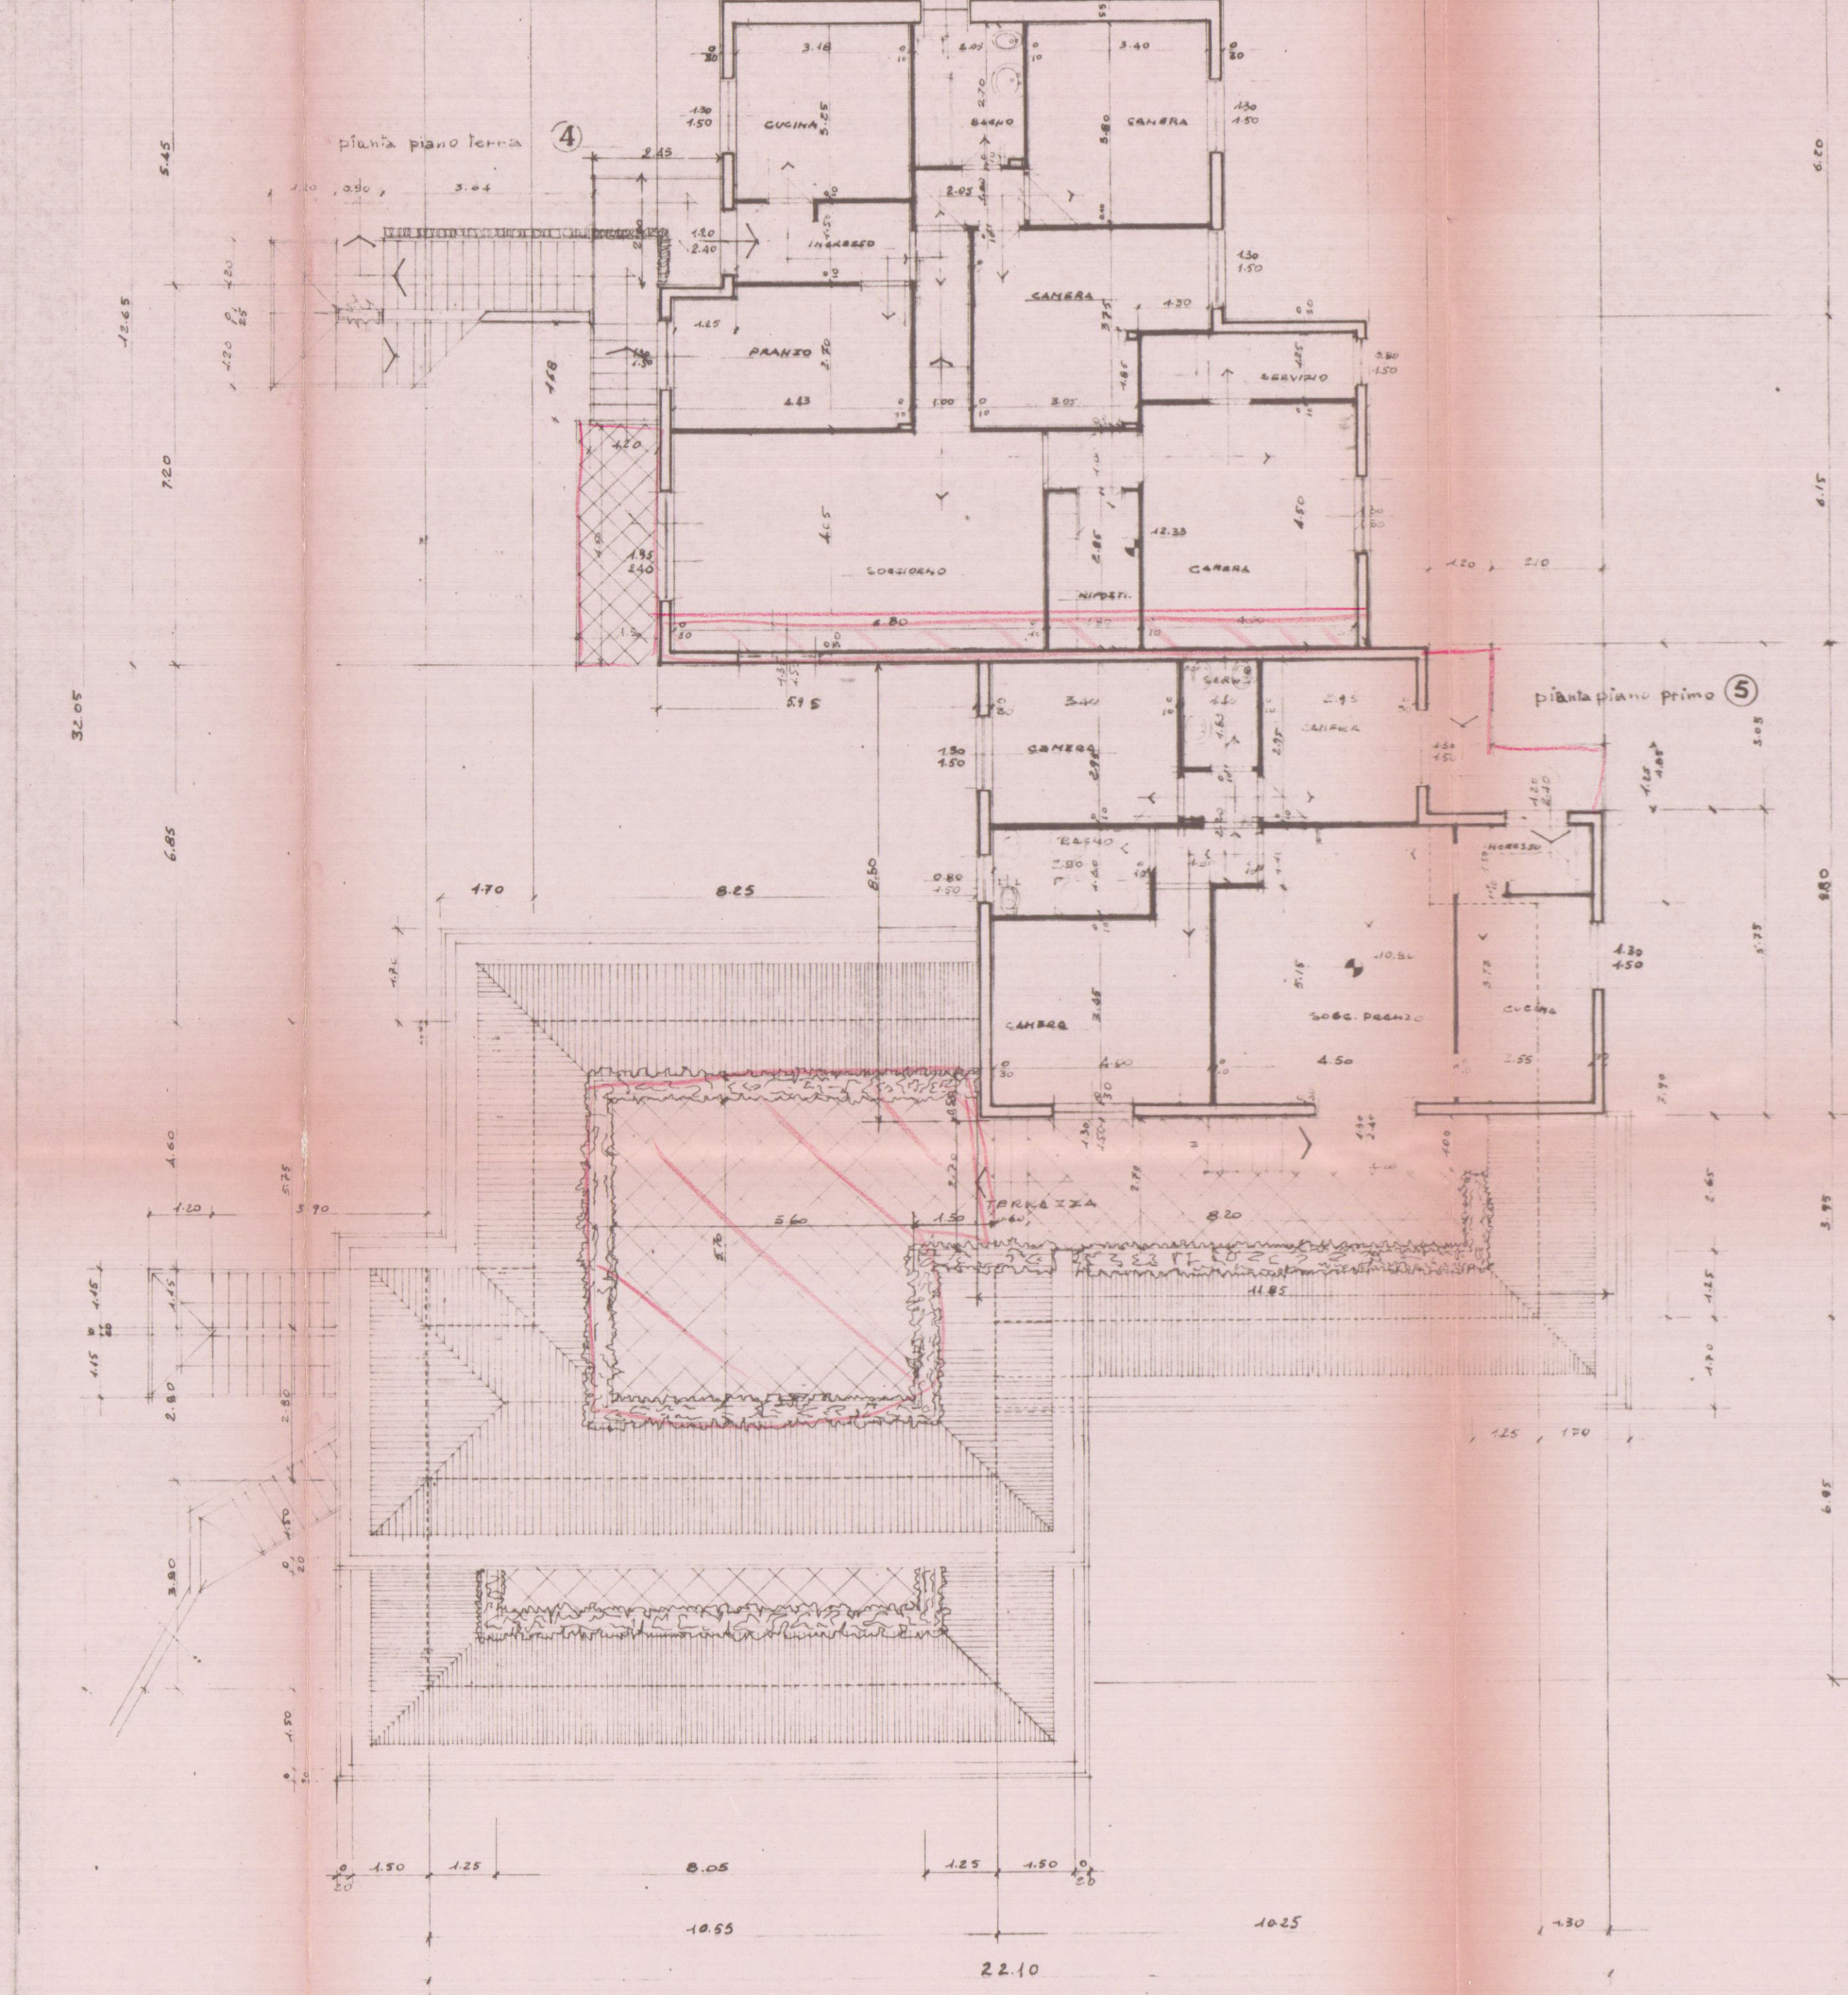

LOCALITA' S. LUCA VIA CORVENALE
PROGETTO DI UN FABBRICATO DI C.
VILE ABITAZIONE.
DITTA PROPRIETARIA:
SOCIETA' NUOVA CINQUALE s.r.l. GIA'
SOC. IMMOB. SELENE GIA'
EREDI MANNUCCI GISBERTA E C.
LICENZA EDILIZIA N° 74 del 24/9/75
DOMANDA DI CONCESSIONE EDILIZIA IN
SANATORIA N° 1892 MOD. 47/85-R n° 009456111

PROGETTISTA : ARCH. MARIO MERCANTI

PIANTA APP. 5
TAV. 5

