
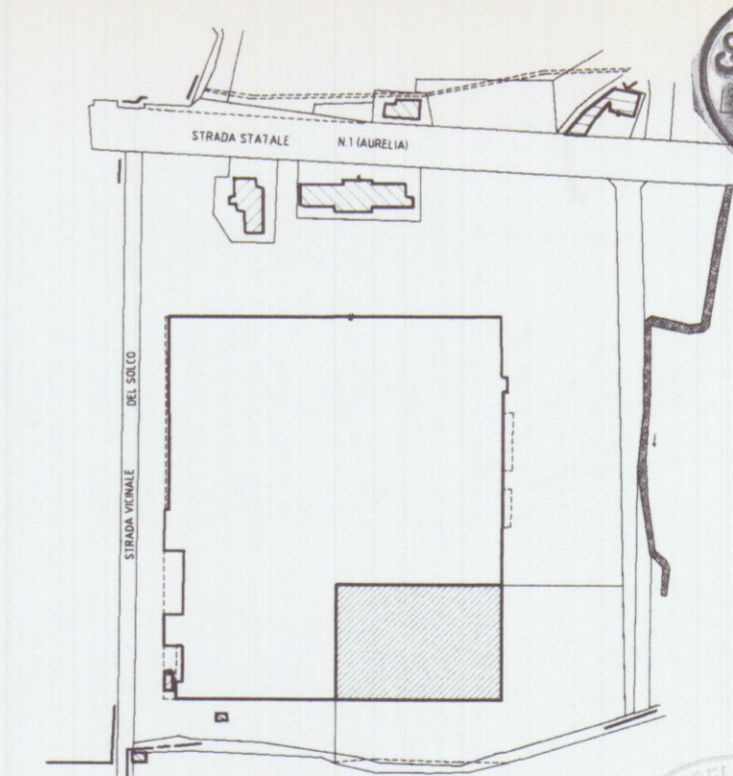


PIANTA COPERTURA

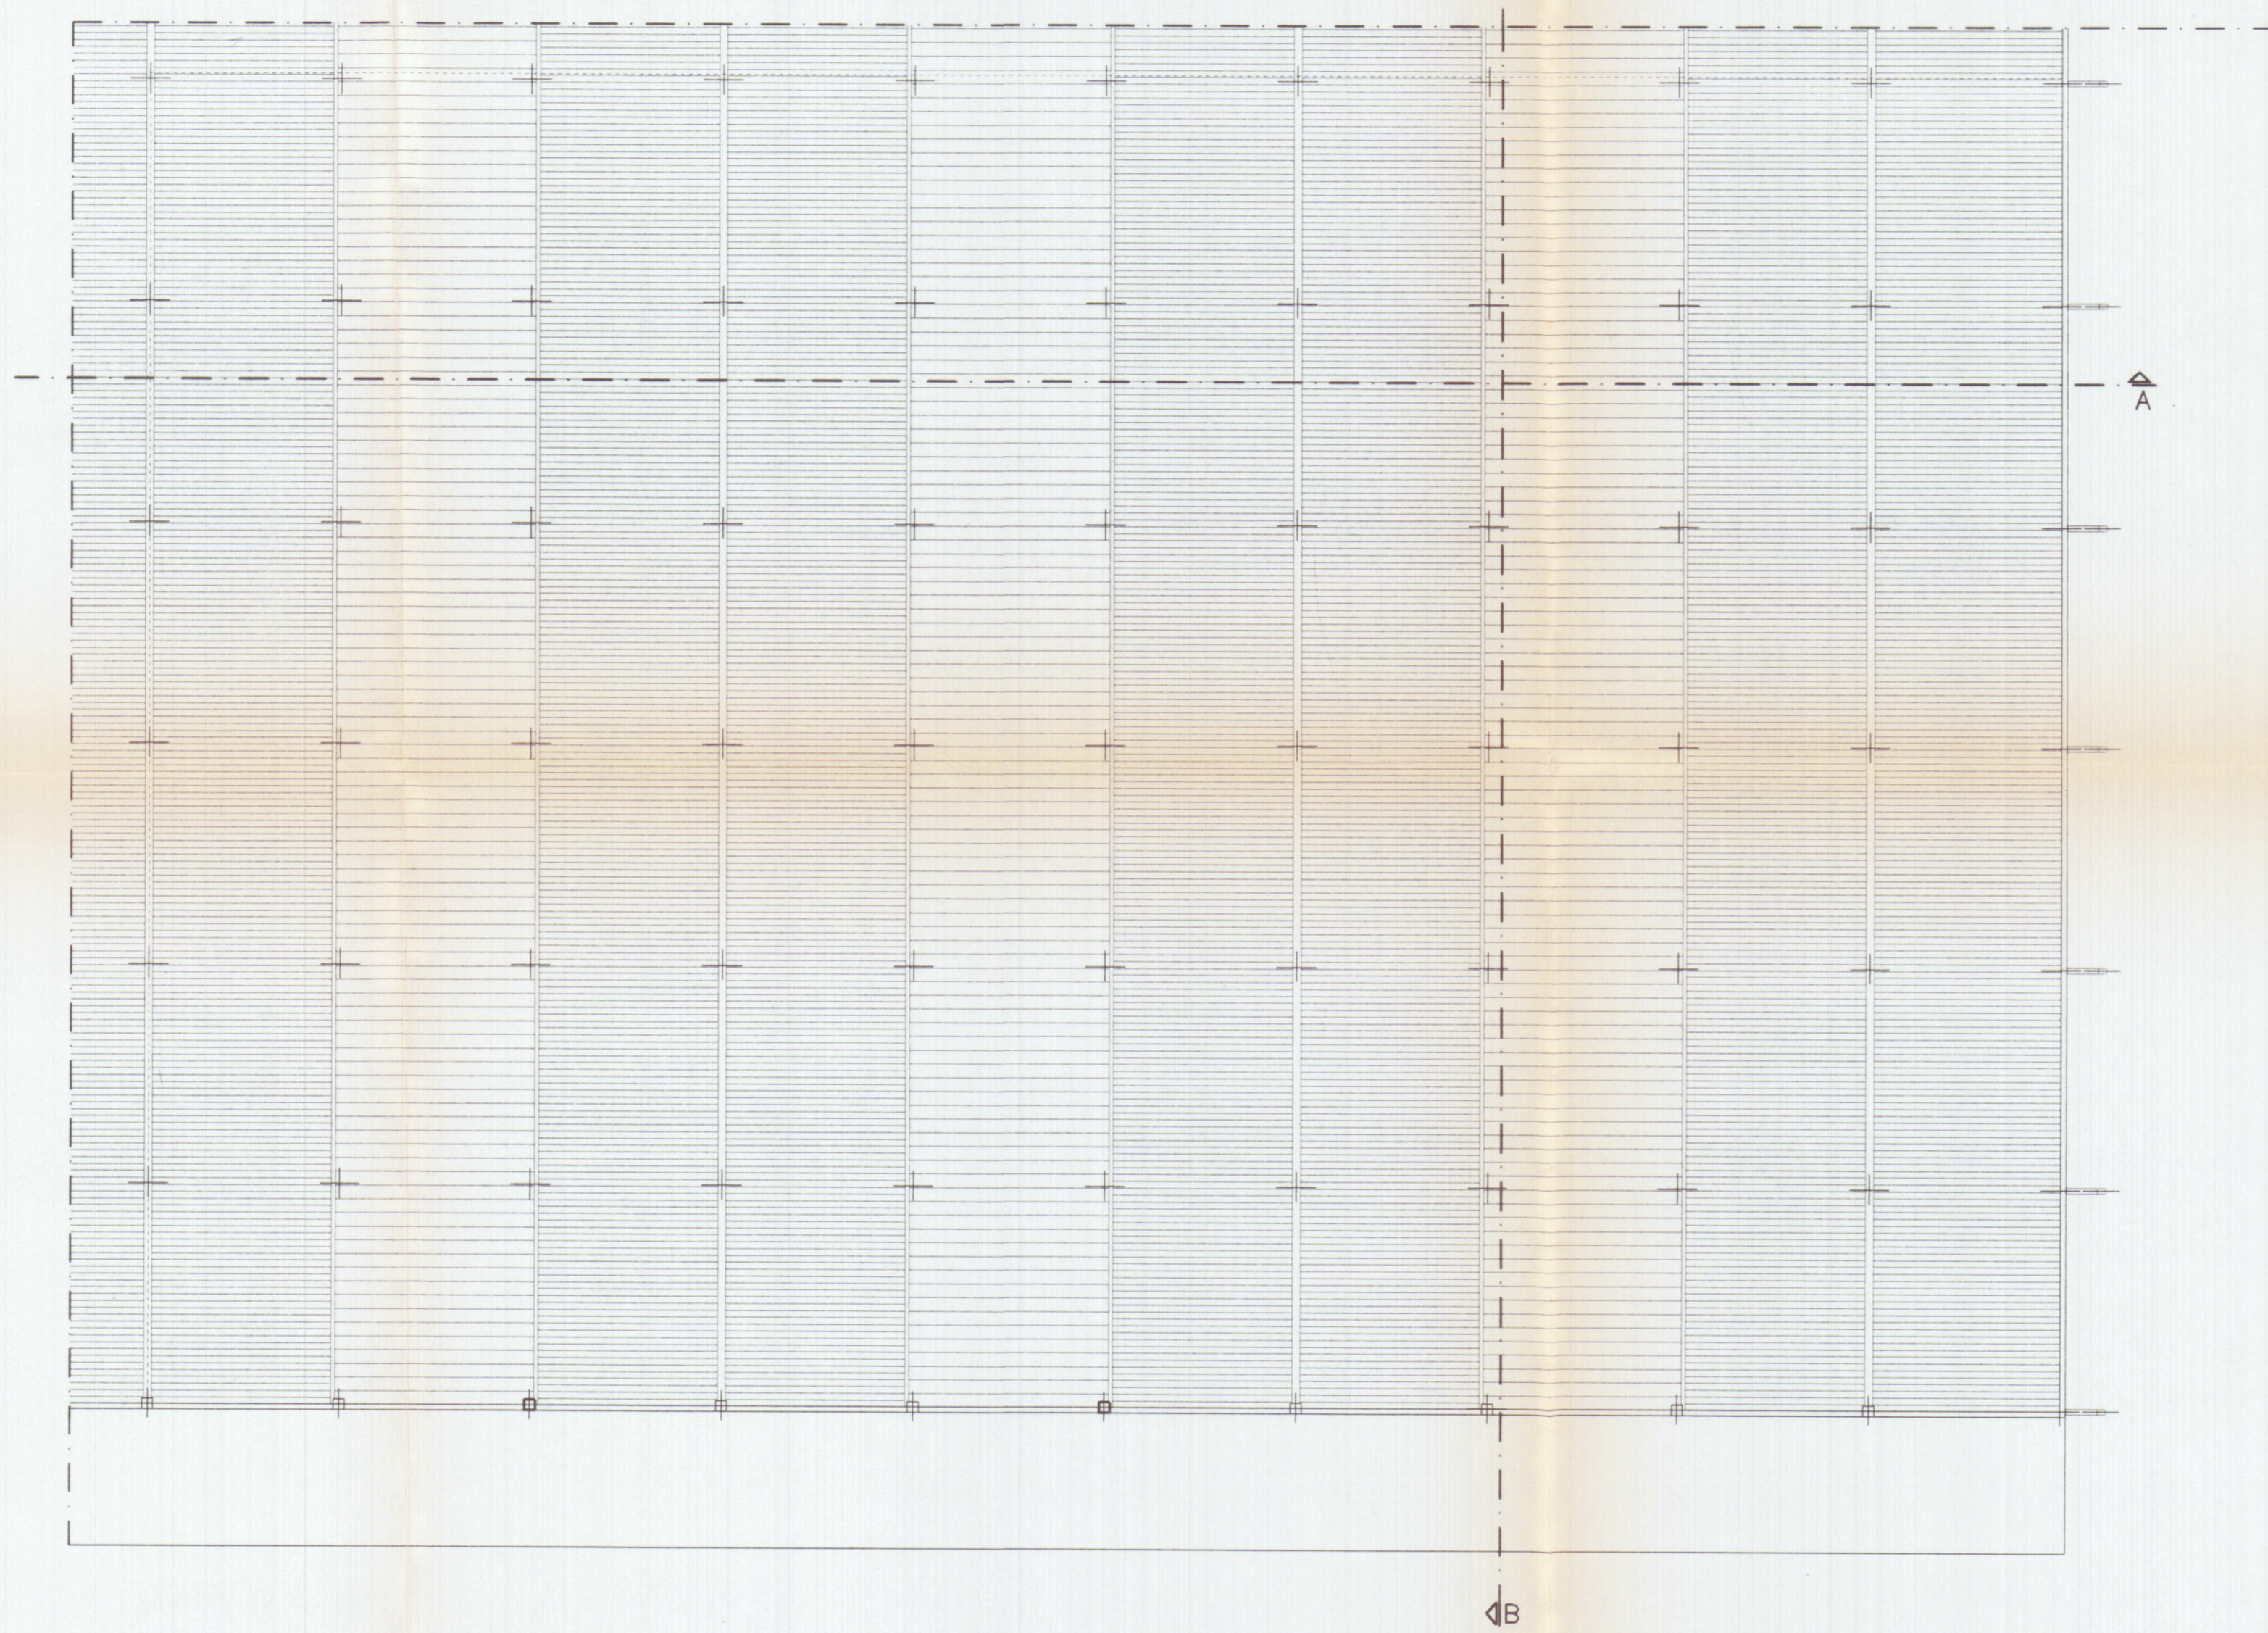

Planimetria di riferimento

COMUNE DI CARRARA  
13 APR. 2002

Doc. Ing.  
GIUSEPPE  
FRUZZETTI  
N° 311

PROGETTAZIONE:		Studio FRUZZETTI		
COMMITTENTE:		Società Consortile Area Aurelia a.r.l.		
o	Gen 2002	PRIMA USCITA	DESEGN.	FRUZZETTI
REV.	DATA	DESCRIZIONE	CONTR.	APPROV.
PROPRIETA':		Società Consortile Area Aurelia a r.l.		
OGGETTO:		SCALA	TAVOLA	
Ristrutturazione di porzione di fabbricato industriale sito in Comune di Carrara Via Aurelia		1200	2.2	
STATO ATTUALE				
TITOLO:		PIANTA COPERTURA		