


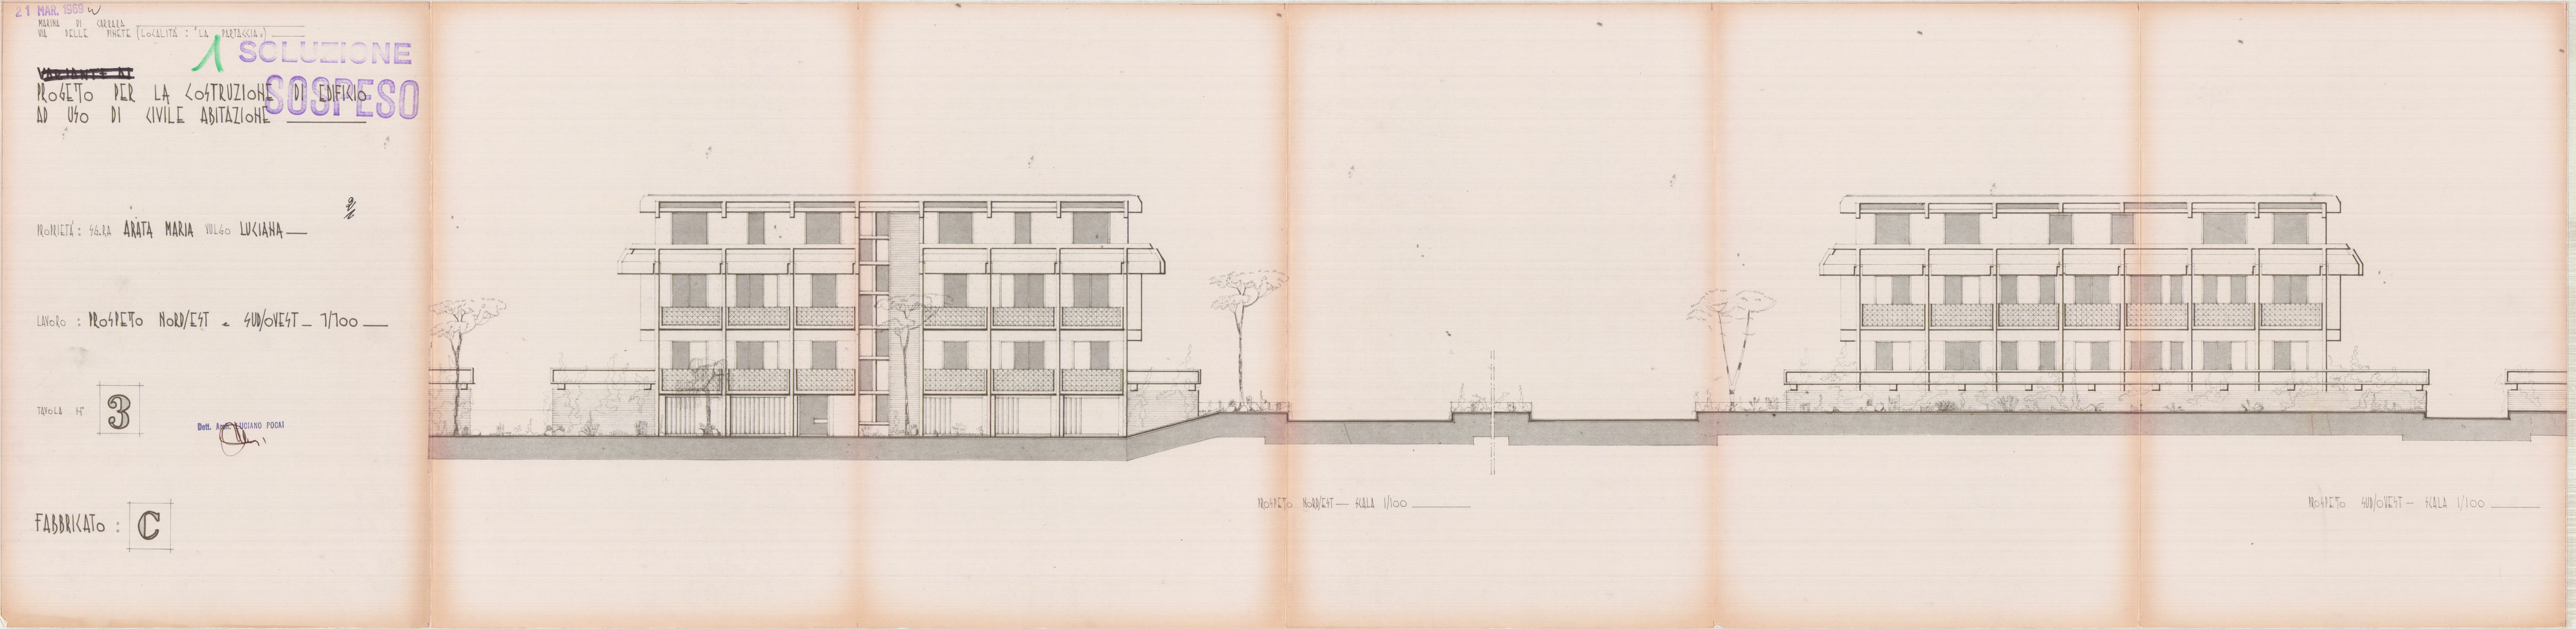

21 MAR. 1969
MARINA DI CARARRA
VIA DELLE PINETE (LOCALITÀ: "LA PARTACCIA")

~~VARIANTE A1~~
PROGETTO PER LA COSTRUZIONE DI EDIFICIO
AD USO DI CIVILE ABITAZIONE

SOLUZIONE
SOSPESO

PROPRIETÀ: SRA ARATA MARIA VULGO LUCIANA

LAVORO: PROSPETTO NORD/EST e SUD/OVEST - 1/100

TAVOLA 3

Dott. Arch. LUCIANO POCAI

FABBRICATO: C

PROSPETTO NORD/EST - Scala 1/100

PROSPETTO SUD/OVEST - Scala 1/100