


LOTTIZZAZIONE EX CRIPPS
"COOPERATIVE RIUNITE"

2 SOLUZIONE

N°	Superf. Lotti	Superf. Coperta	Volumetria
8	539.00	170.00	1.405.00
9	736.00	170.00	1.405.00
10	670.00	175.00	1.465.00
11	976.00	245.70	1.572.48
12	604.00	175.00	1.465.00
Totale mq	3525.00	935.70	mc. 7.312.48

PROGETTO DI LOTTIZZAZIONE

PROGETTISTA: DOTT. ARCH. FRANCESCO FORTE

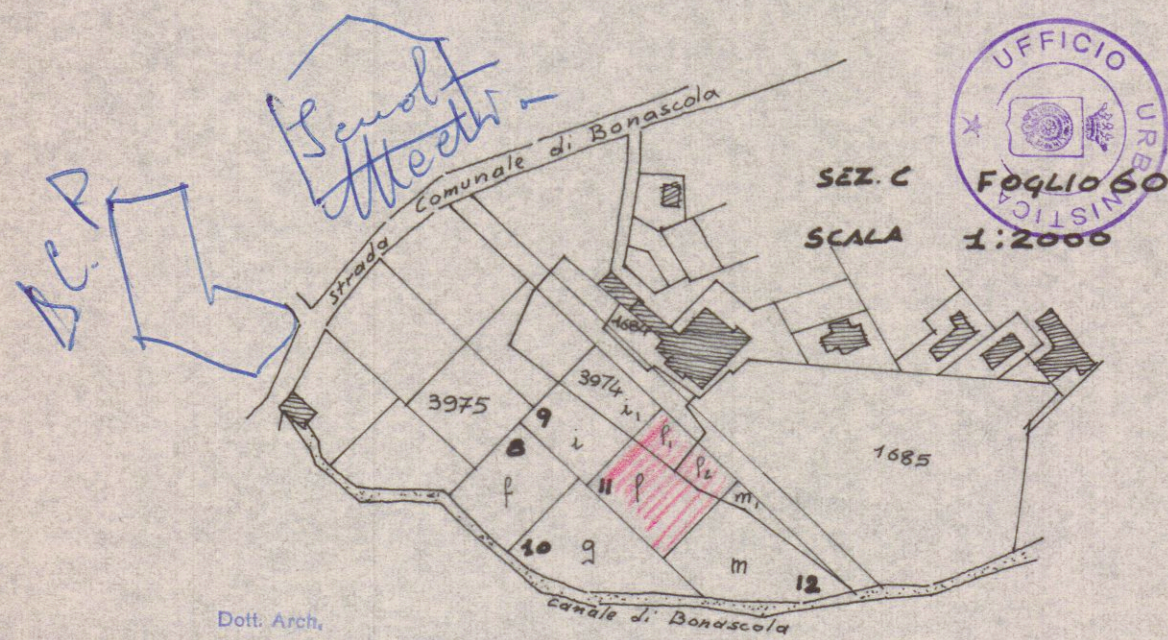


Dott. Arch.
FRANCESCO FORTE
FIRENZE
Francesco Forte

APPROVATO

2 AGO. 1967 CONTROLLATO IL TECNICO

LI CONSEGNARSI
Servizio dei Conti Correnti Postali
Ricevuta di un versamento
di L. 196602
(in cifre)
Lire diciannove milioni sei
(in lettere)
eseguito da Cooperativa Edile
S. Luca T. S. R. L. - Carrara
sul c/c N. 1/15046 intestato alla:
BANCA NAZ. DEL LAVORO
Centro Servizi Speciali - c/ Cassa
Nazionale Previdenza Ingegneri
ed Architetti (Contributi Opere)
Piazza Albania, 35 - ROMA
Addi (?) 12/18 1967
Bollo lineare dell'Ufficio accettante
Tassa L.
numerato CARRARA
di accettazione 707 12 AGO
L'Ufficiale di Posta
Bollo a data

Approvato dal Comune alle condizioni
indicate nel permesso di costruzione
N° 166 del 2 AGO. 1967
P. L'ING. CAPO
Vanni

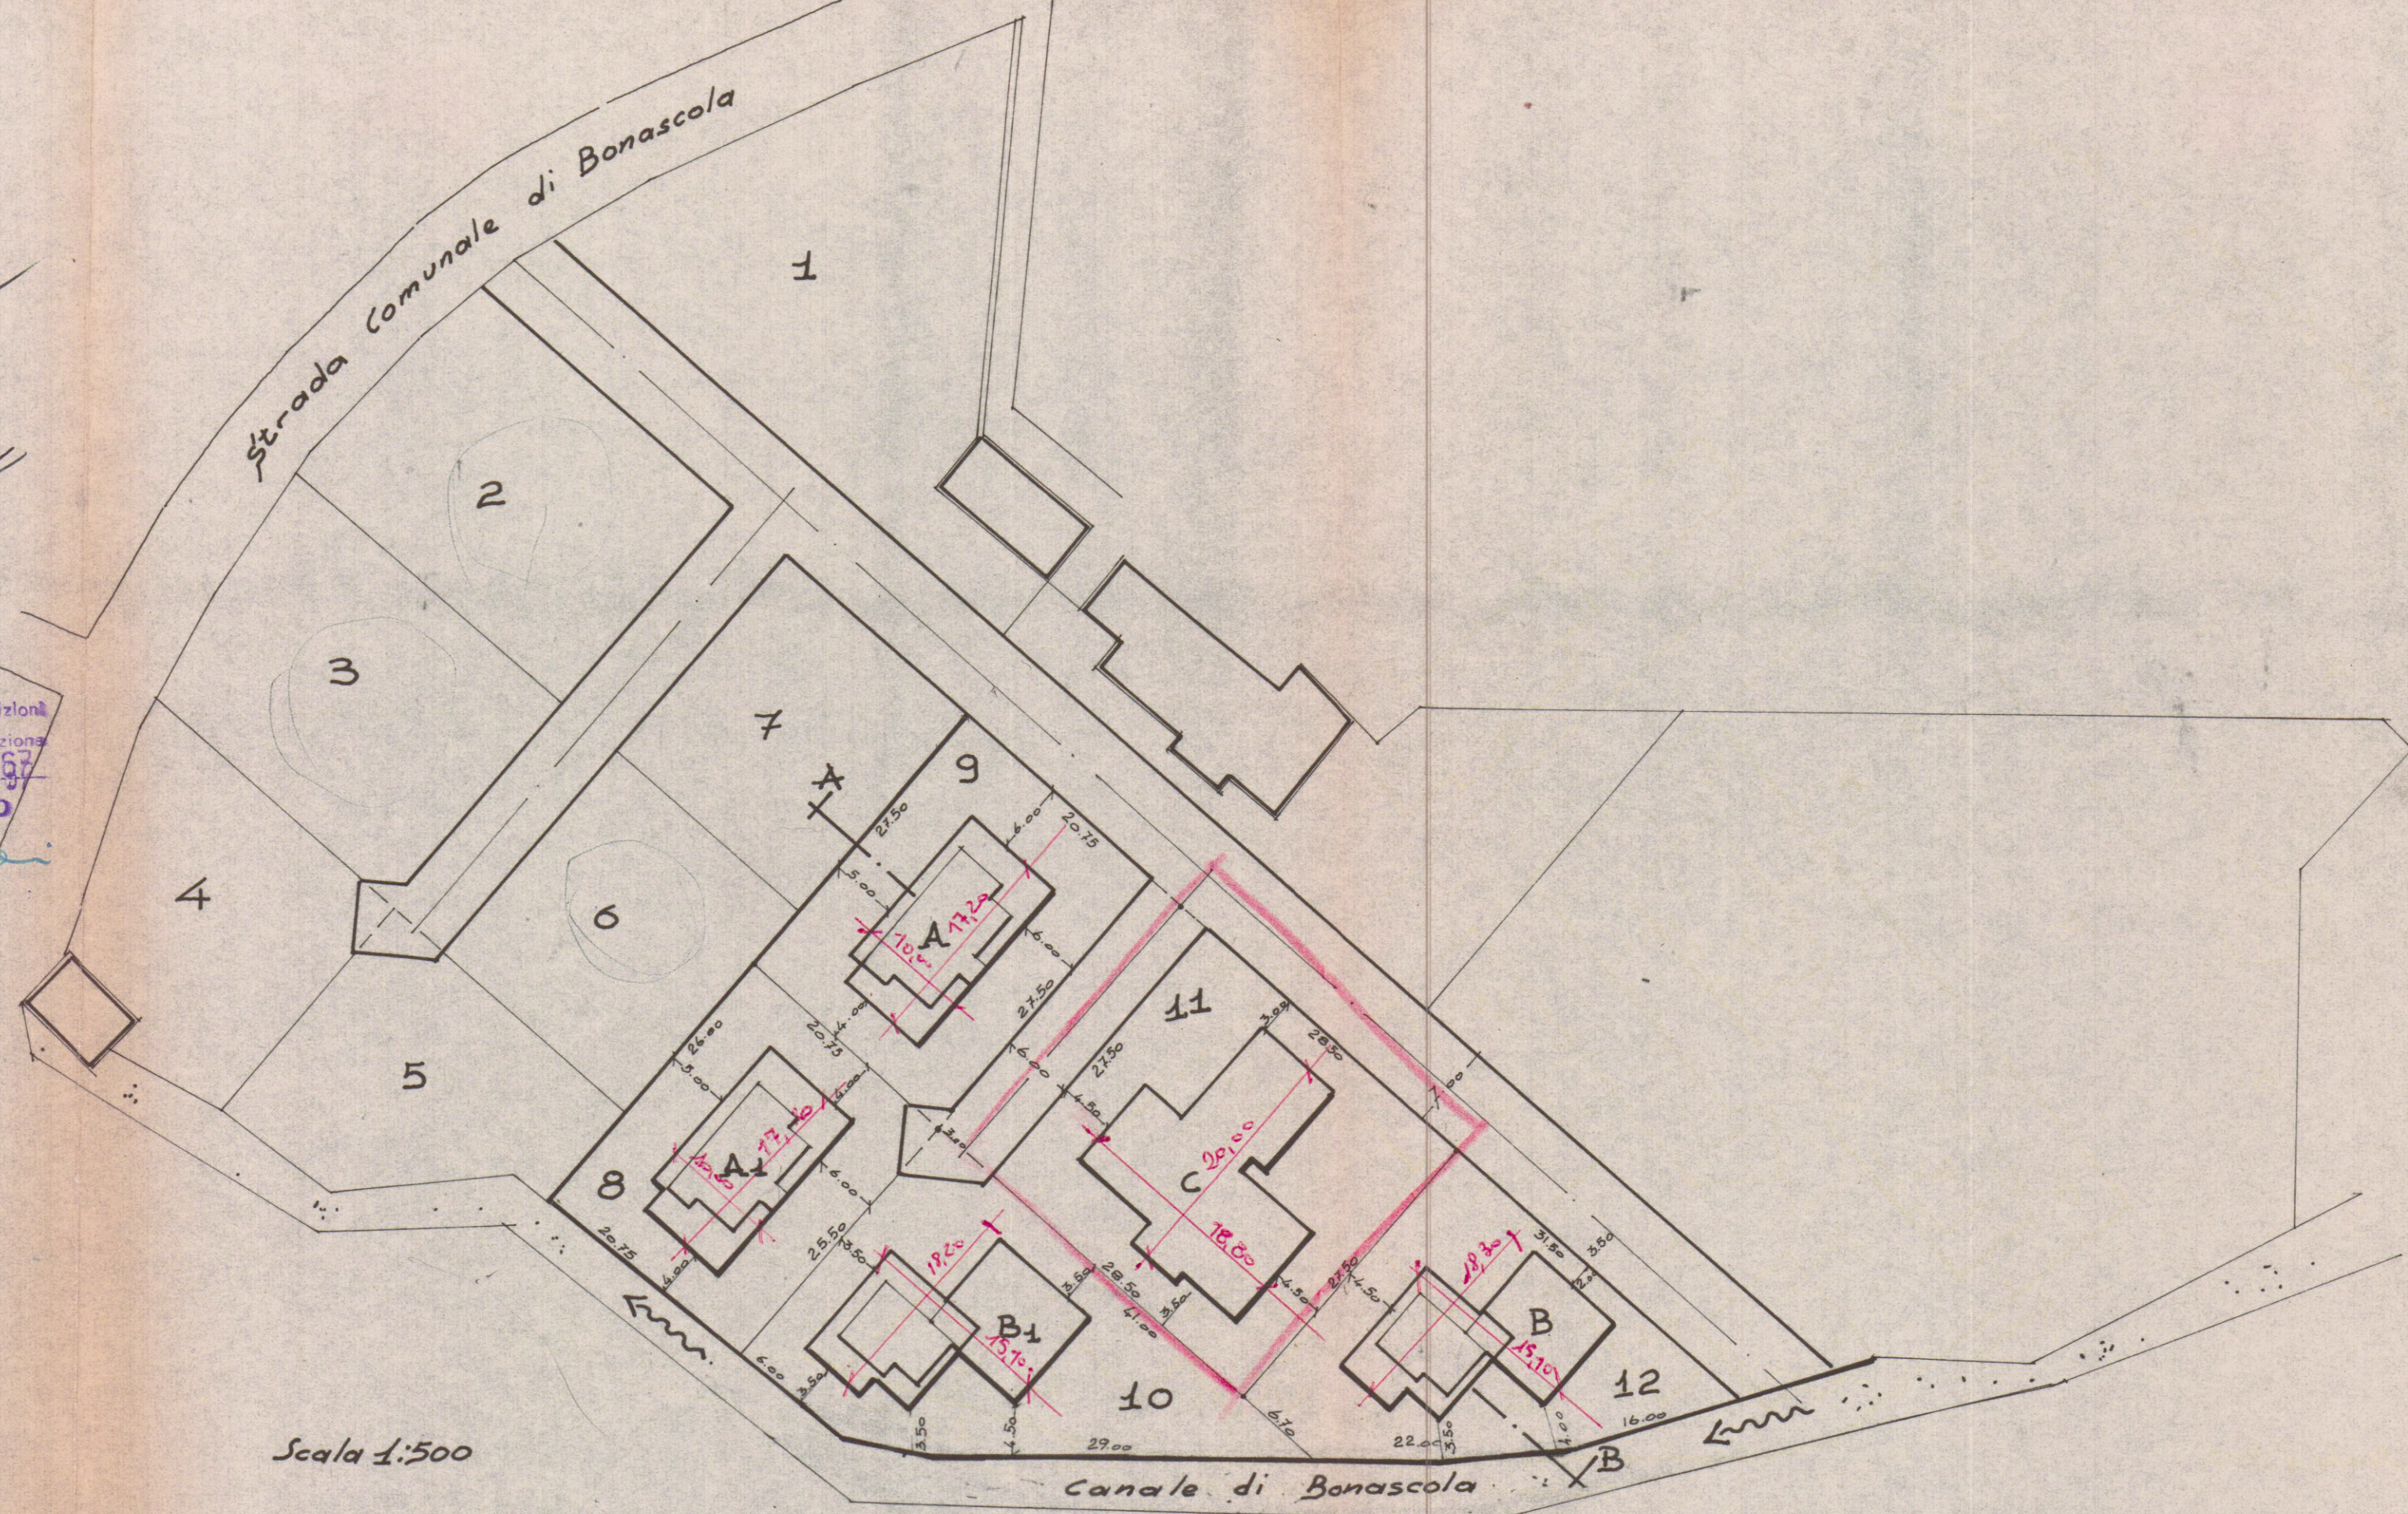

- 4 LUG. 1967