



#488 N

dot. emilio nelli architetto -
progetto di un fabbricato previsto
su mappa 2791 - 2792 - 4-291
sez. A foglio 78 -
eseguito per incarico del Prof.
Lorenzo Schiaffino -

pianita del piano terreno - rapp. 1/50

emilio
Dott. EMILIO NELLI
ARCHITETTO

ANNULLATO

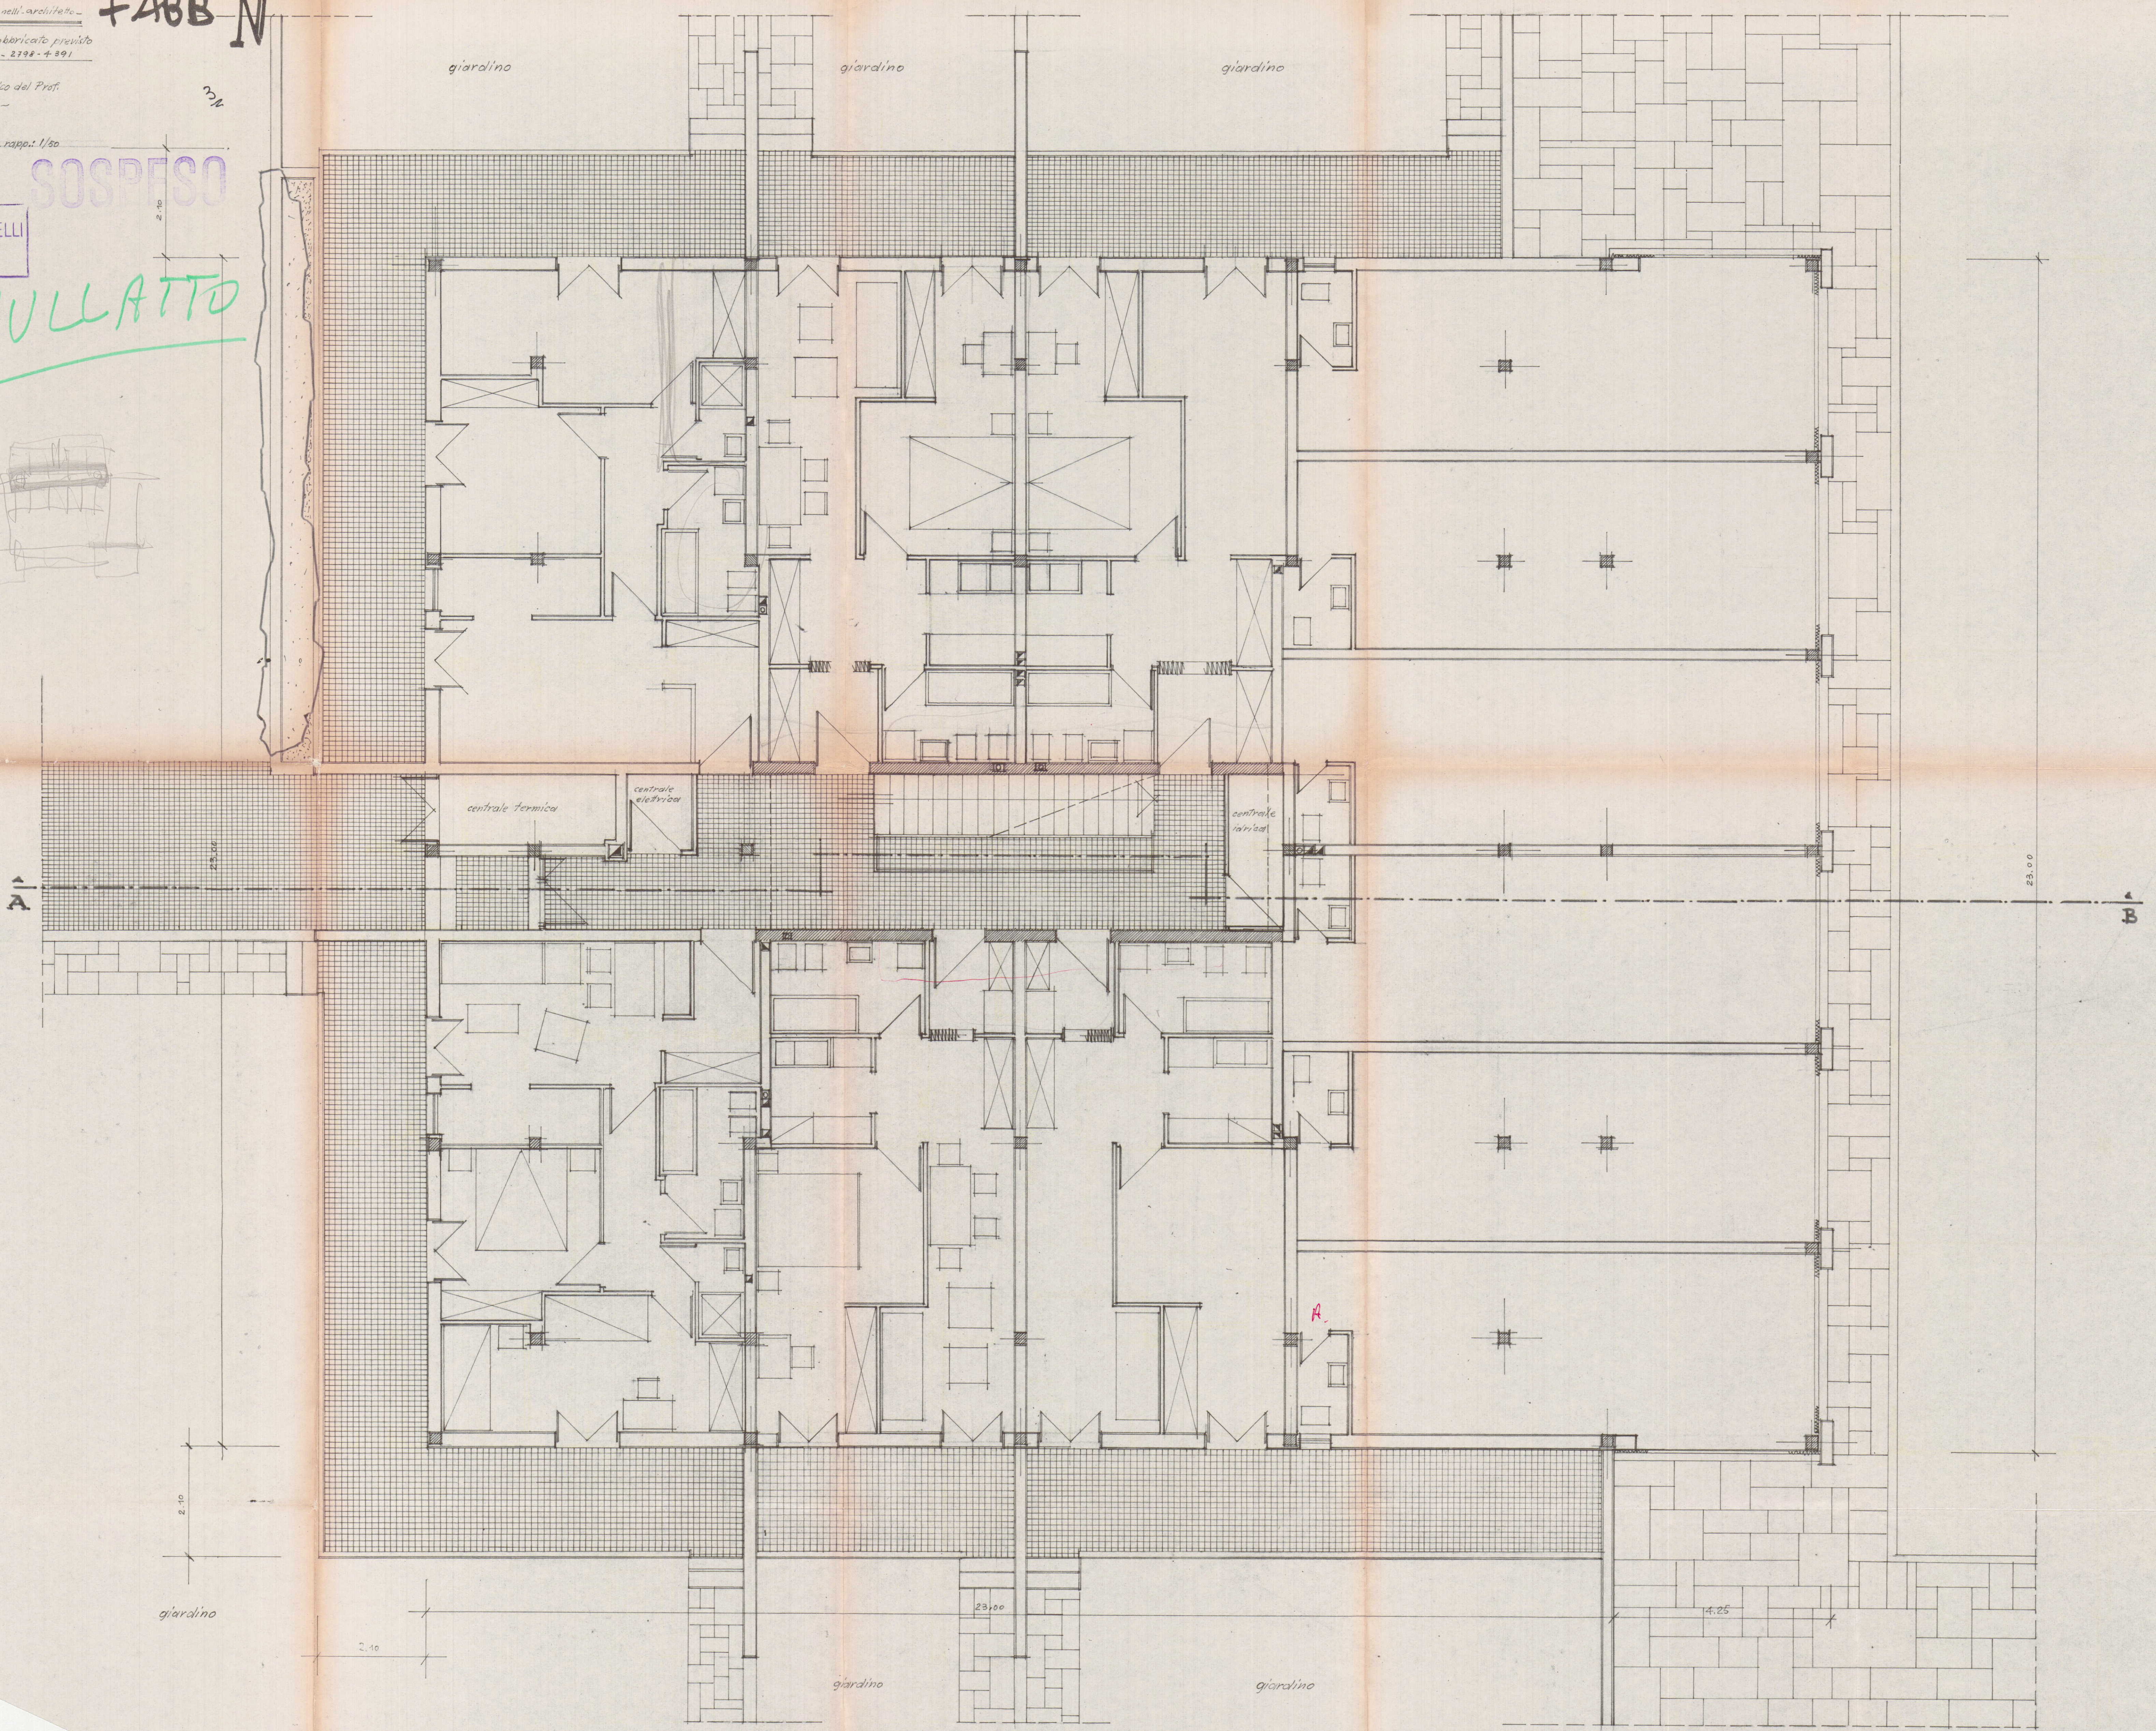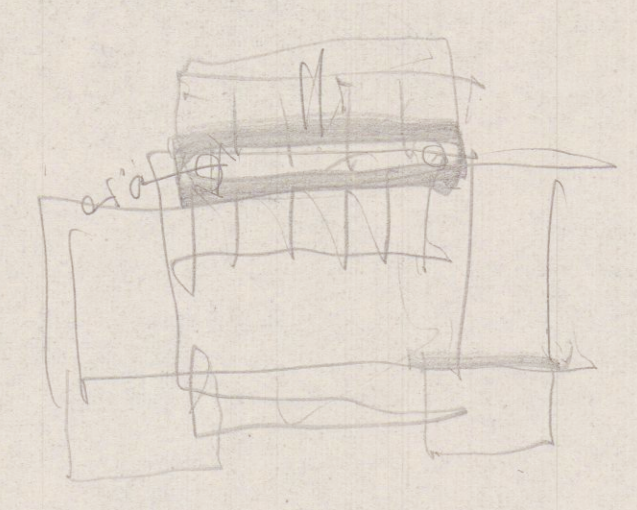

giardino

giardino

giardino

23.00

4.25

23.00

2.10

2.10

A

B