


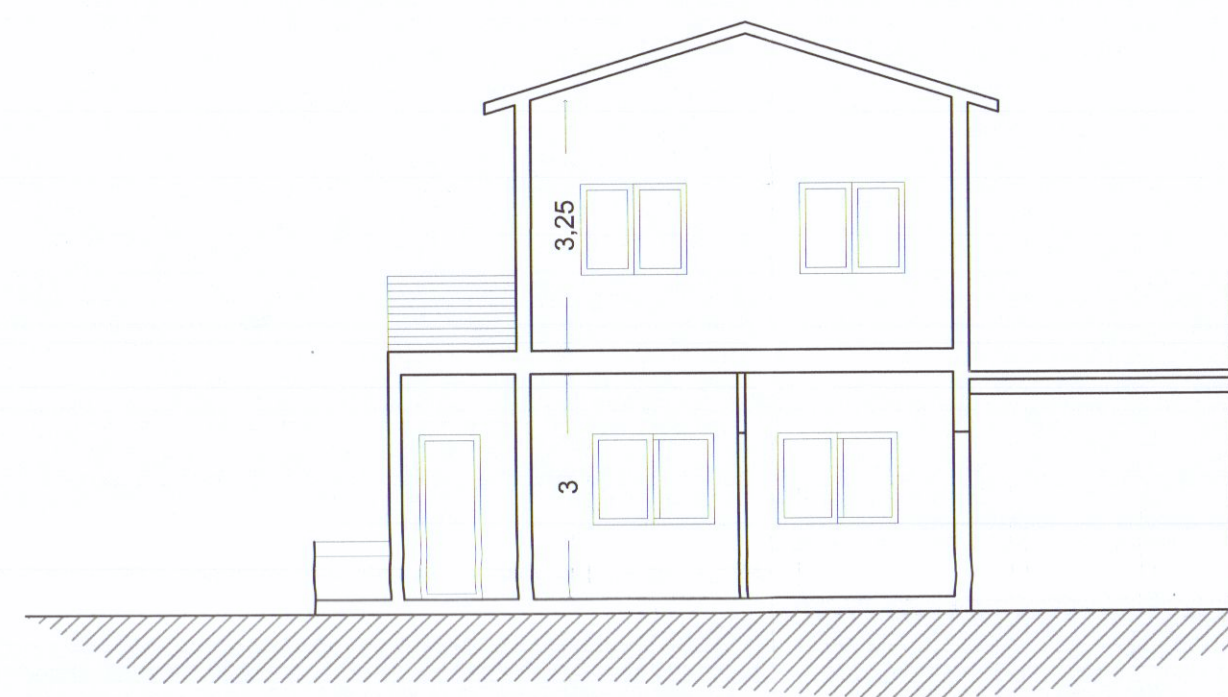


SEZIONE B-B




SEZIONE A-A




prospetto sud

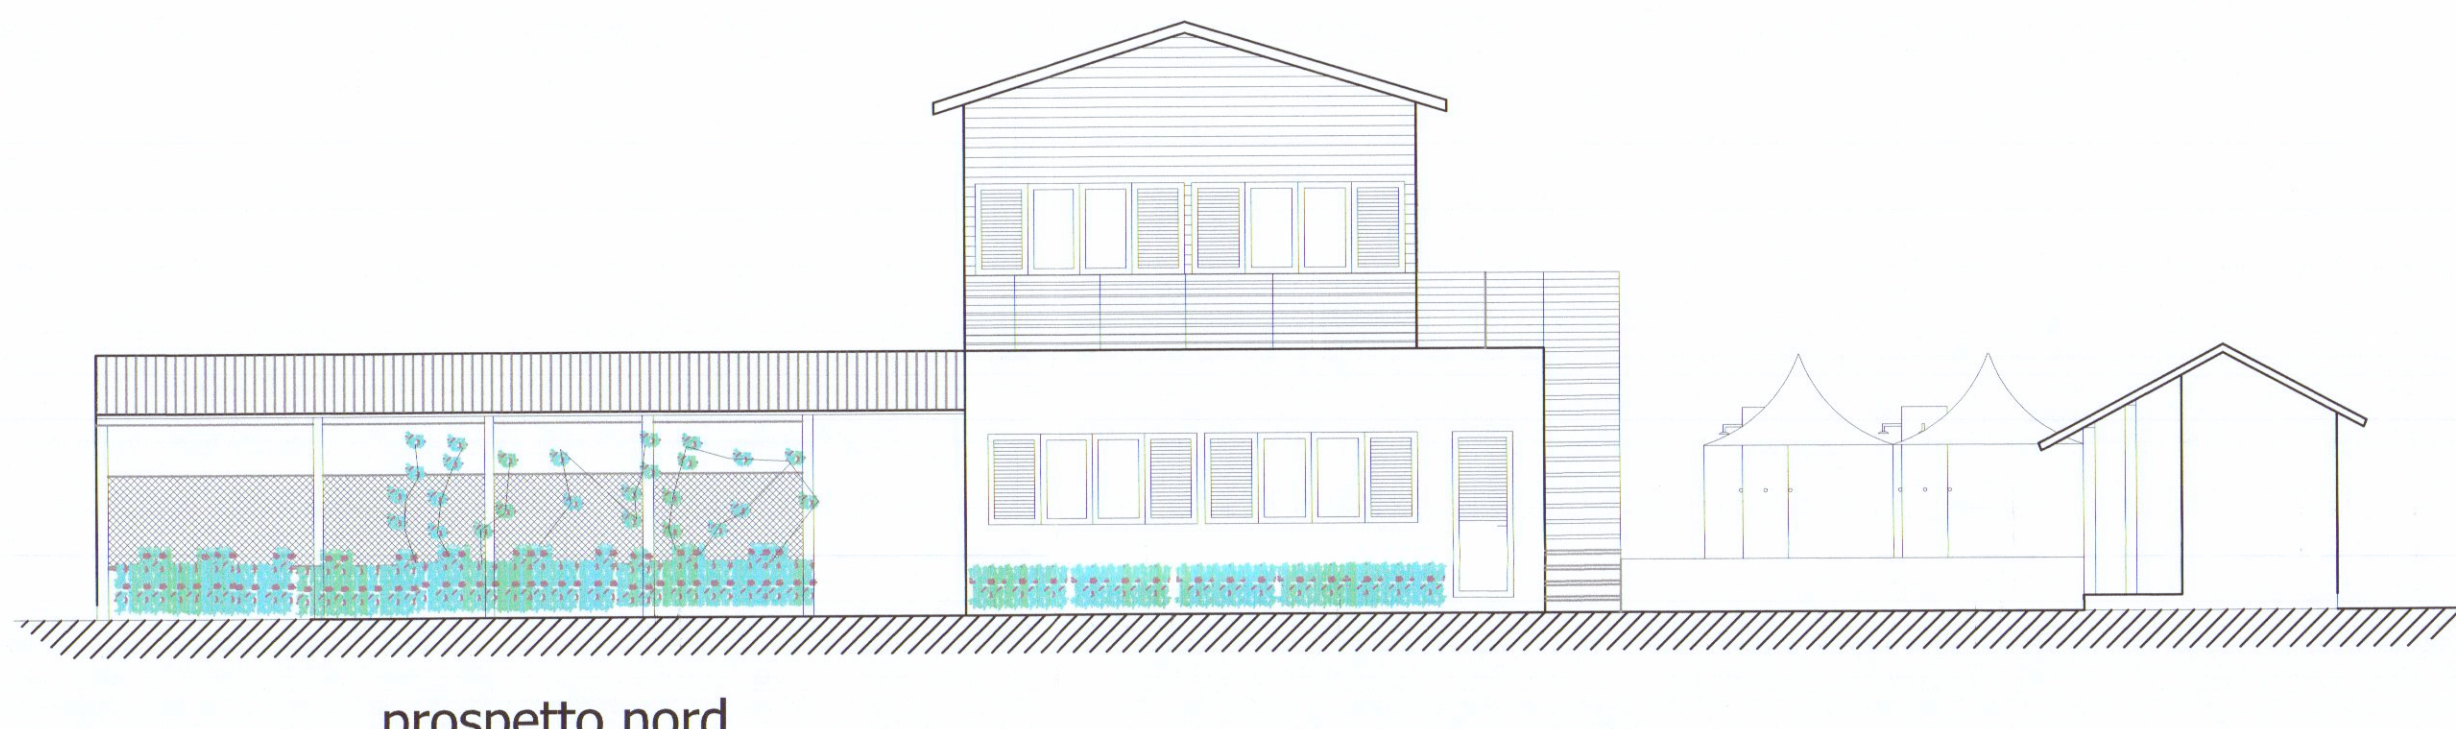


prospetto nord

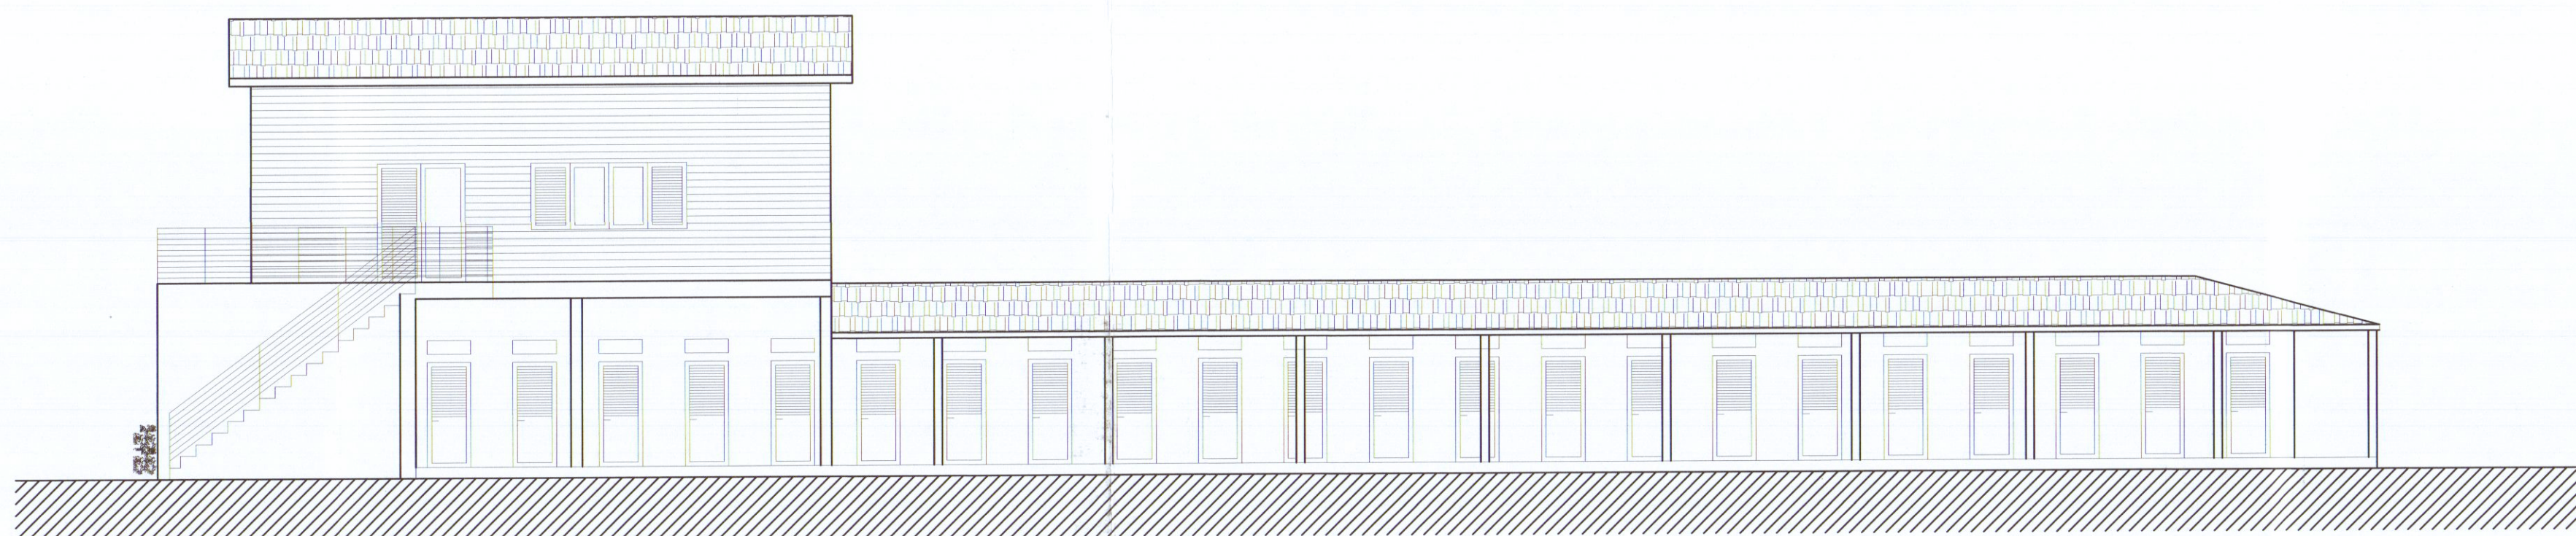


prospetto ovest

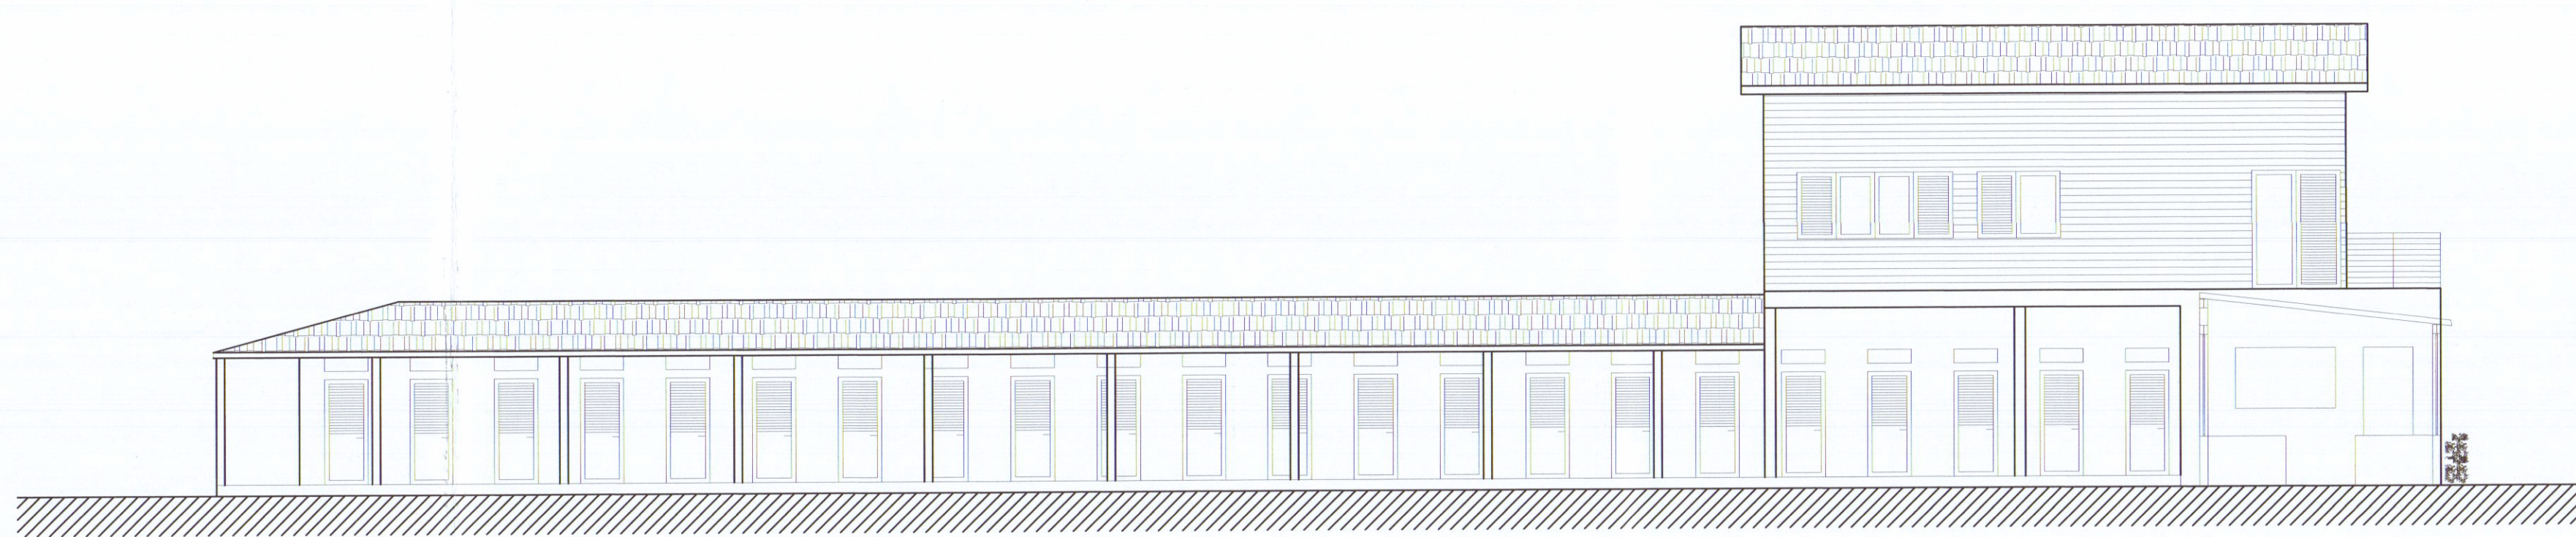

prospetto est

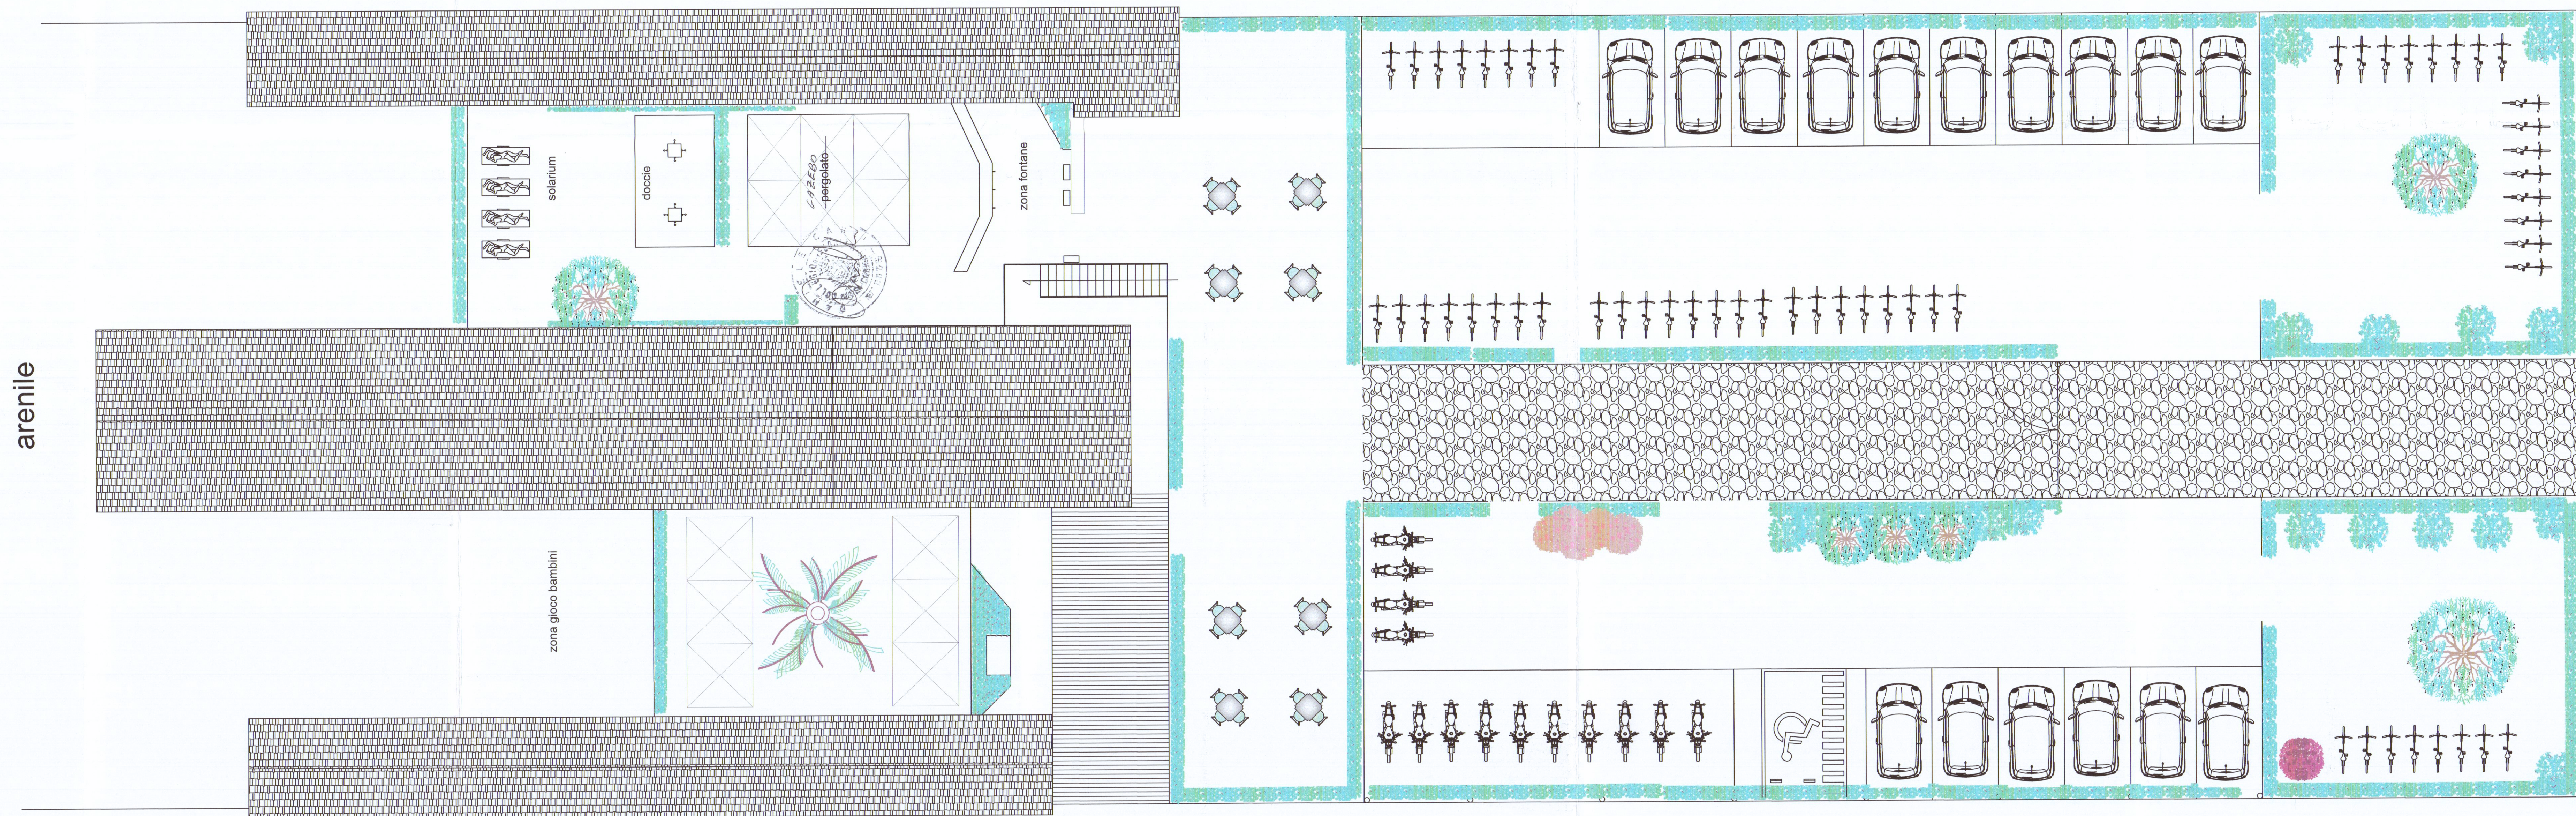

VIA AMERIGO VESPUCCI

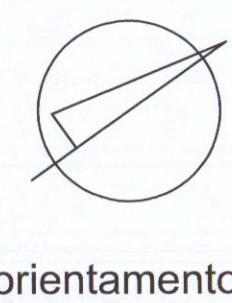

STUDIO TECNICO

Geometra Daniele Carli

Via S.Maria 11A - CARRARA - (MS) cap. 54033 tel/Fax. 0585/70631
Email: danielcarli79@gmail.com Email certificato: danielcarli@geopos.it

OGGETTO:

Adeguamento igienico funzionale a stabilimento balneare

Data

Ottobre 2018

Ubicazione

Viale Vespucci, 50

Comune

Carrara

Fig. 106 Part. 104/105 sub. 1

representazione

piante piano terra-primo

Scala

1/100

Progettista

Firma

Progettista

Progettista

Progettista

Progettista

Progettista

2F