

25 GEN. 1977

2 **VARIANTE**

COMUNE DI CARRARA

MARINA DI CARRARA

VIA F. CAVALLOTTI

APPROVATO

28 FEB. 1977 **CONTROLLATO**



PROGETTO: FABBRICATO DI CIVILE ABITAZIONE
"C"

PROGETTISTA: DOTT. ING. A. DAZZI


DOTT. ING. A. DAZZI
ALBO DEGLI INGEGNERI CARRARA

PROPRIETÀ: S.p.A. PARADISO
VARIANTE AL PROGETTO
Approvato dal Sindaco alle condizioni
indicate nel permesso di costruzione
n° 90 del 28.2.77
licenza edilizia del 3.12.77
L'ING. CAPO


LAVORO: Pianta Piano 1° e 2°



TAV.

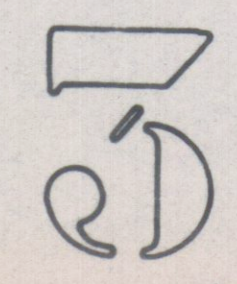

RAPP. 1:100

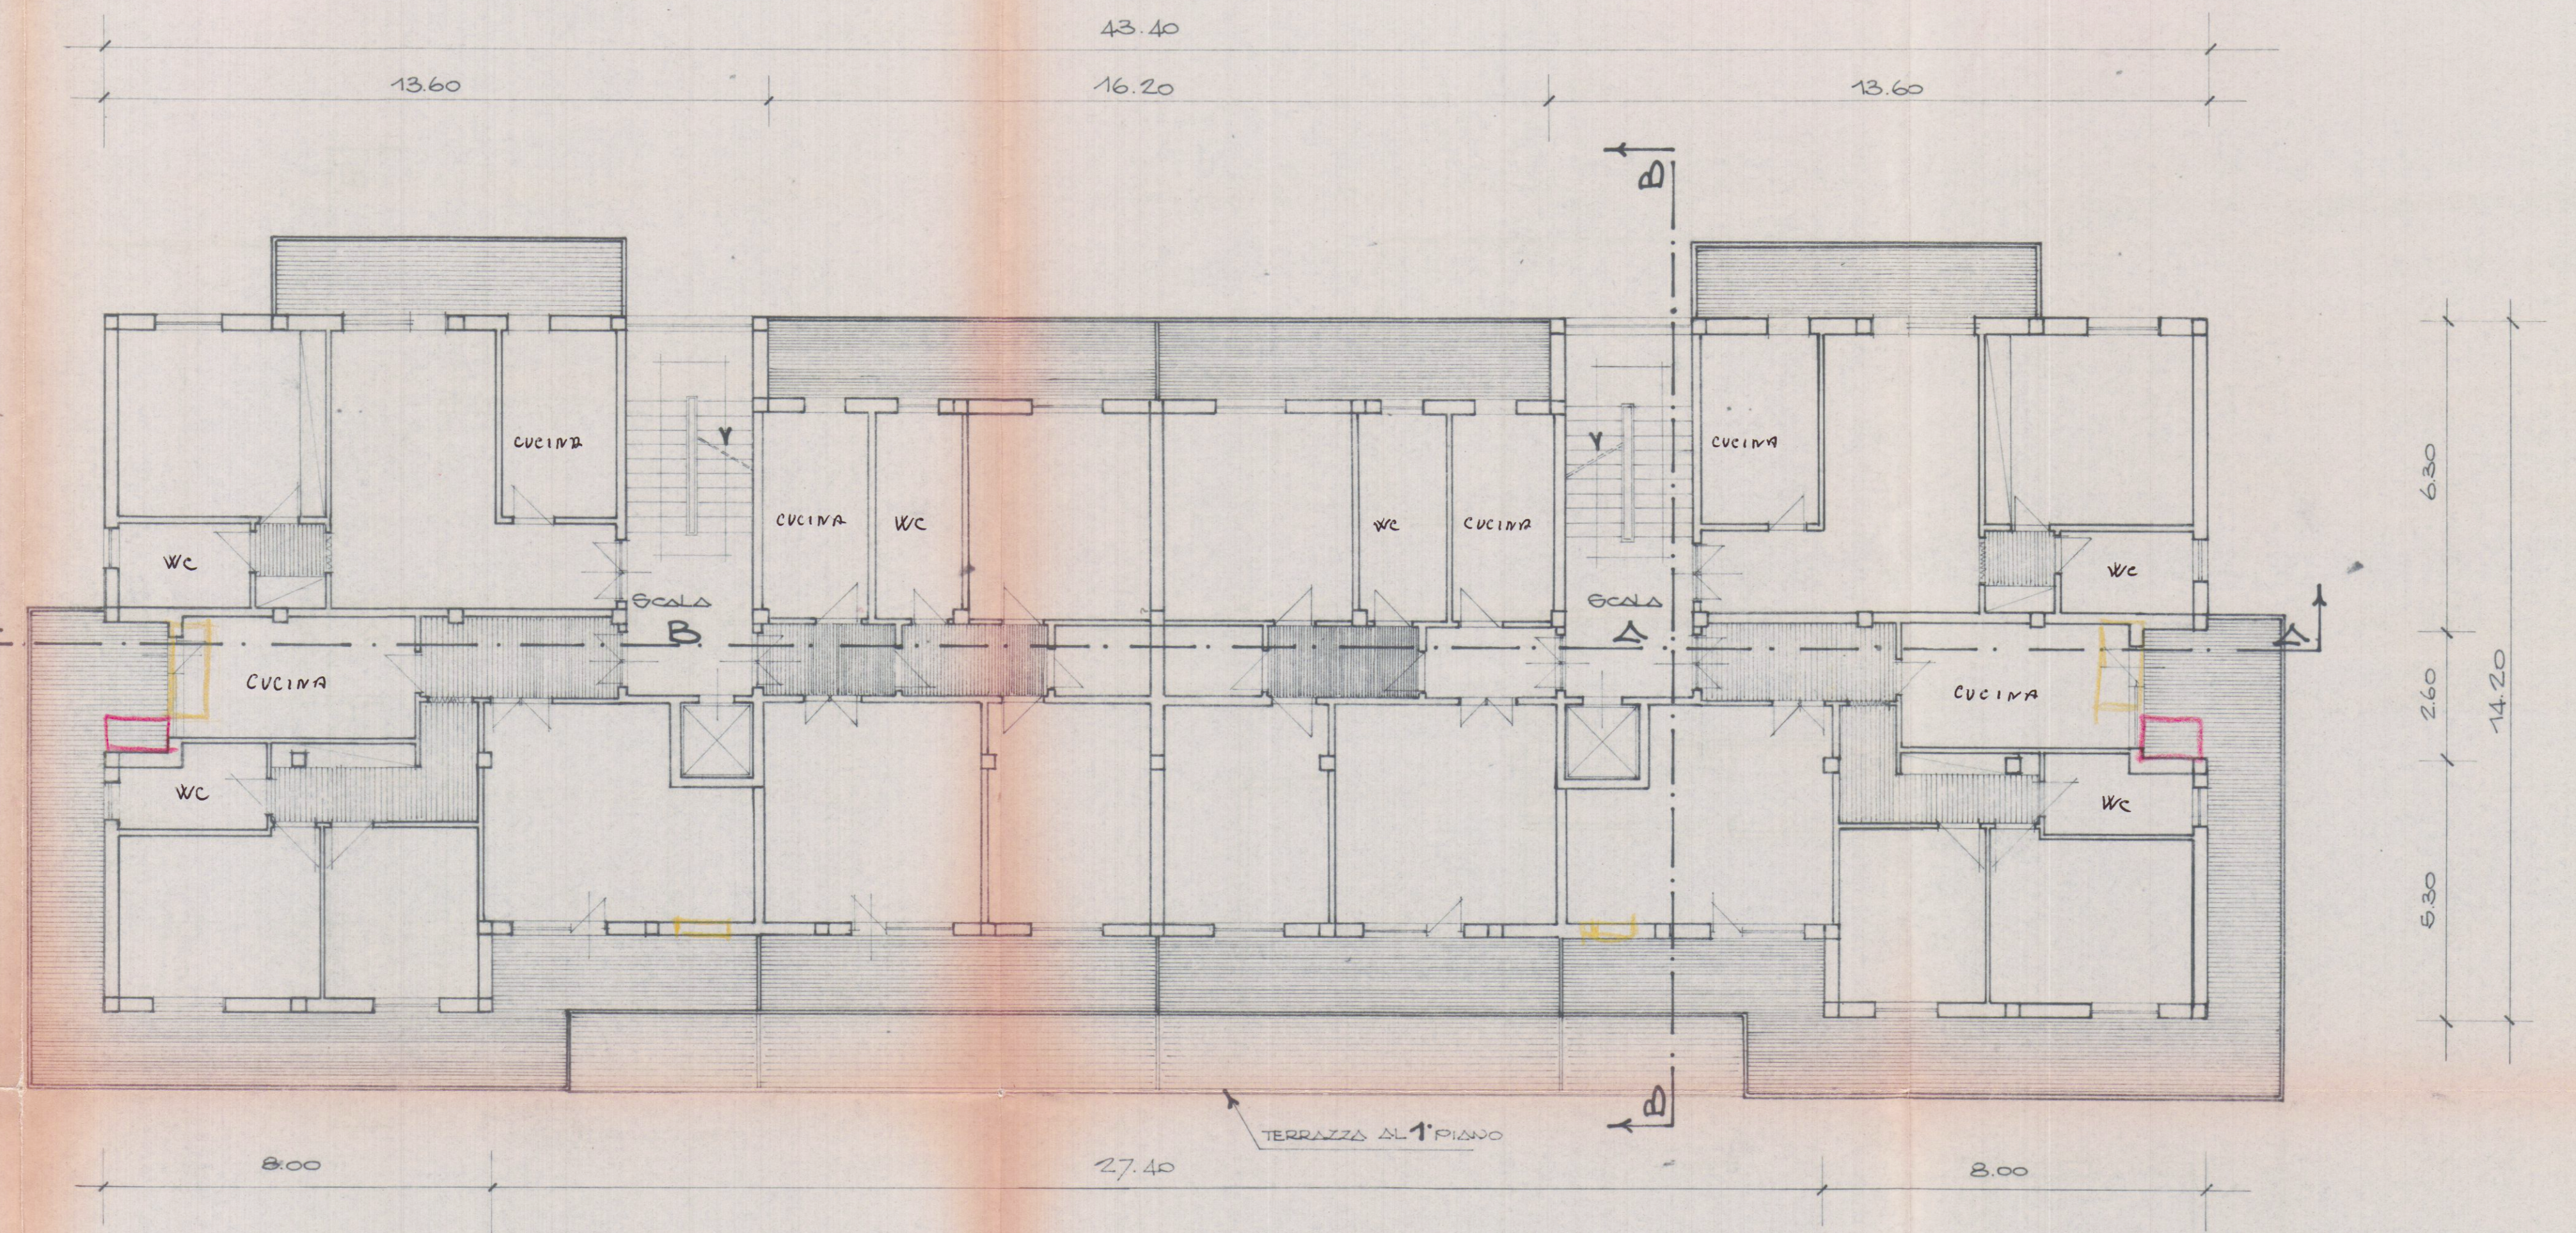

PIANTA PIANO 1° E 2°