




 UIL MASSA CARRARA	COMUNE DI CARRARA PROVINCIA DI MASSA - CARRARA UNIONE ITALIANA DEL LAVORO	
AMPLIAMENTO di immobile con cambio di destinazione per adibirlo a sede propria U.I.L. e patronato Itai UIL	
IMMOBILE SITO IN CARRARA, VIA ROMA (n°36h) angolo VIA DON MINZONI, distinto al N.C.E.P. al foglio 55 mappa, 767 cub. 7 P. prima, proprietà U.I.L. MASSA-CARRARA) e sub. 8 P.terra, proprietà Patronato Itai UII	
IMMOBILE DI RECENTE FORMAZIONE " 63 " (regolamento urbanistico comunale) da destinare ad attività direzionali "o" P	
COMMITTENTI: UNIONE ITALIANA DEL LAVORO DI MASSA - CARRARA Franco GARBATI (Segretario provinciale)	N° ELABORATO Arc 01	
SETTORI DI TUTELA DA ASSICURARE LAVORATORI U.I.L.I Gianpiero BONFASI (Presidente cons.amm.)	
PROGETTO E DIREZIONE LAVORI: <i>(Signature)</i>	
PLANIMETRIE PIANTA P.Terra (Stato di fatto, Progetto e Confronto)	
<table style="width: 100%; border-collapse: collapse;"> <tr> <td style="width: 30%;">DATA</td> <td style="width: 30%;">Gennaio '03</td> <td style="width: 30%;">COLORE</td> <td style="width: 30%;">Utile/Aprile '02</td> <td style="width: 30%;">SCALA</td> <td style="width: 30%;">1:500 1:100 1:50</td> </tr> </table>		DATA	Gennaio '03	COLORE	Utile/Aprile '02	SCALA	1:500 1:100 1:50	
DATA	Gennaio '03	COLORE	Utile/Aprile '02	SCALA	1:500 1:100 1:50	
<table style="width: 100%; border-collapse: collapse;"> <tr> <td style="width: 30%;"></td> <td style="width: 30%;">23 mar '03</td> <td style="width: 30%;">Disegni modificati a seguito opere di adeguamento urbanistico</td> <td style="width: 30%;"></td> <td style="width: 30%;"></td> <td style="width: 30%;"></td> </tr> <tr> <td></td> <td>27 ag '03</td> <td>Disegni integrati da richiesta ITALIA/terra</td> <td></td> <td></td> <td></td> </tr> <tr> <td></td> <td>10 apr '04</td> <td>Disegni fatti dalla società U.I.L. Carrara, anno 1993/1995/1996/1997/1998/1999/2000/2001/2002/2003</td> <td></td> <td></td> <td></td> </tr> <tr> <td></td> <td>10 apr '07</td> <td>Disegni fatti con dati, senza piante urbanistiche 1976</td> <td></td> <td></td> <td></td> </tr> </table>		23 mar '03	Disegni modificati a seguito opere di adeguamento urbanistico					27 ag '03	Disegni integrati da richiesta ITALIA/terra					10 apr '04	Disegni fatti dalla società U.I.L. Carrara, anno 1993/1995/1996/1997/1998/1999/2000/2001/2002/2003					10 apr '07	Disegni fatti con dati, senza piante urbanistiche 1976				<table style="width: 100%; border-collapse: collapse;"> <tr> <td style="width: 30%;"></td> <td style="width: 30%;"></td> <td style="width: 30%;"></td> <td style="width: 30%;"></td> <td style="width: 30%;"></td> <td style="width: 30%;"></td> </tr> <tr> <td></td> <td></td> <td></td> <td></td> <td></td> <td></td> </tr> <tr> <td></td> <td></td> <td></td> <td></td> <td></td> <td></td> </tr> <tr> <td></td> <td></td> <td></td> <td></td> <td></td> <td></td> </tr> </table>																								
	23 mar '03	Disegni modificati a seguito opere di adeguamento urbanistico	
	27 ag '03	Disegni integrati da richiesta ITALIA/terra	
	10 apr '04	Disegni fatti dalla società U.I.L. Carrara, anno 1993/1995/1996/1997/1998/1999/2000/2001/2002/2003	
	10 apr '07	Disegni fatti con dati, senza piante urbanistiche 1976	
	
<table style="width: 100%; border-collapse: collapse;"> <tr> <td style="width: 30%;">N.</td> <td style="width: 30%;">REVISIONE - DESCRIZIONE</td> <td style="width: 30%;">SELA</td> <td style="width: 30%;">N.</td> <td style="width: 30%;">DATA</td> <td style="width: 30%;">REVISIONE - DESCRIZIONE</td> </tr> </table>	N.	REVISIONE - DESCRIZIONE	SELA	N.	DATA	REVISIONE - DESCRIZIONE	<table style="width: 100%; border-collapse: collapse;"> <tr> <td style="width: 30%;">N.</td> <td style="width: 30%;">DATA</td> <td style="width: 30%;">REVISIONE - DESCRIZIONE</td> <td style="width: 30%;">SELA</td> </tr> </table>	N.	DATA	REVISIONE - DESCRIZIONE	SELA																																						
N.	REVISIONE - DESCRIZIONE	SELA	N.	DATA	REVISIONE - DESCRIZIONE	
N.	DATA	REVISIONE - DESCRIZIONE	SELA	

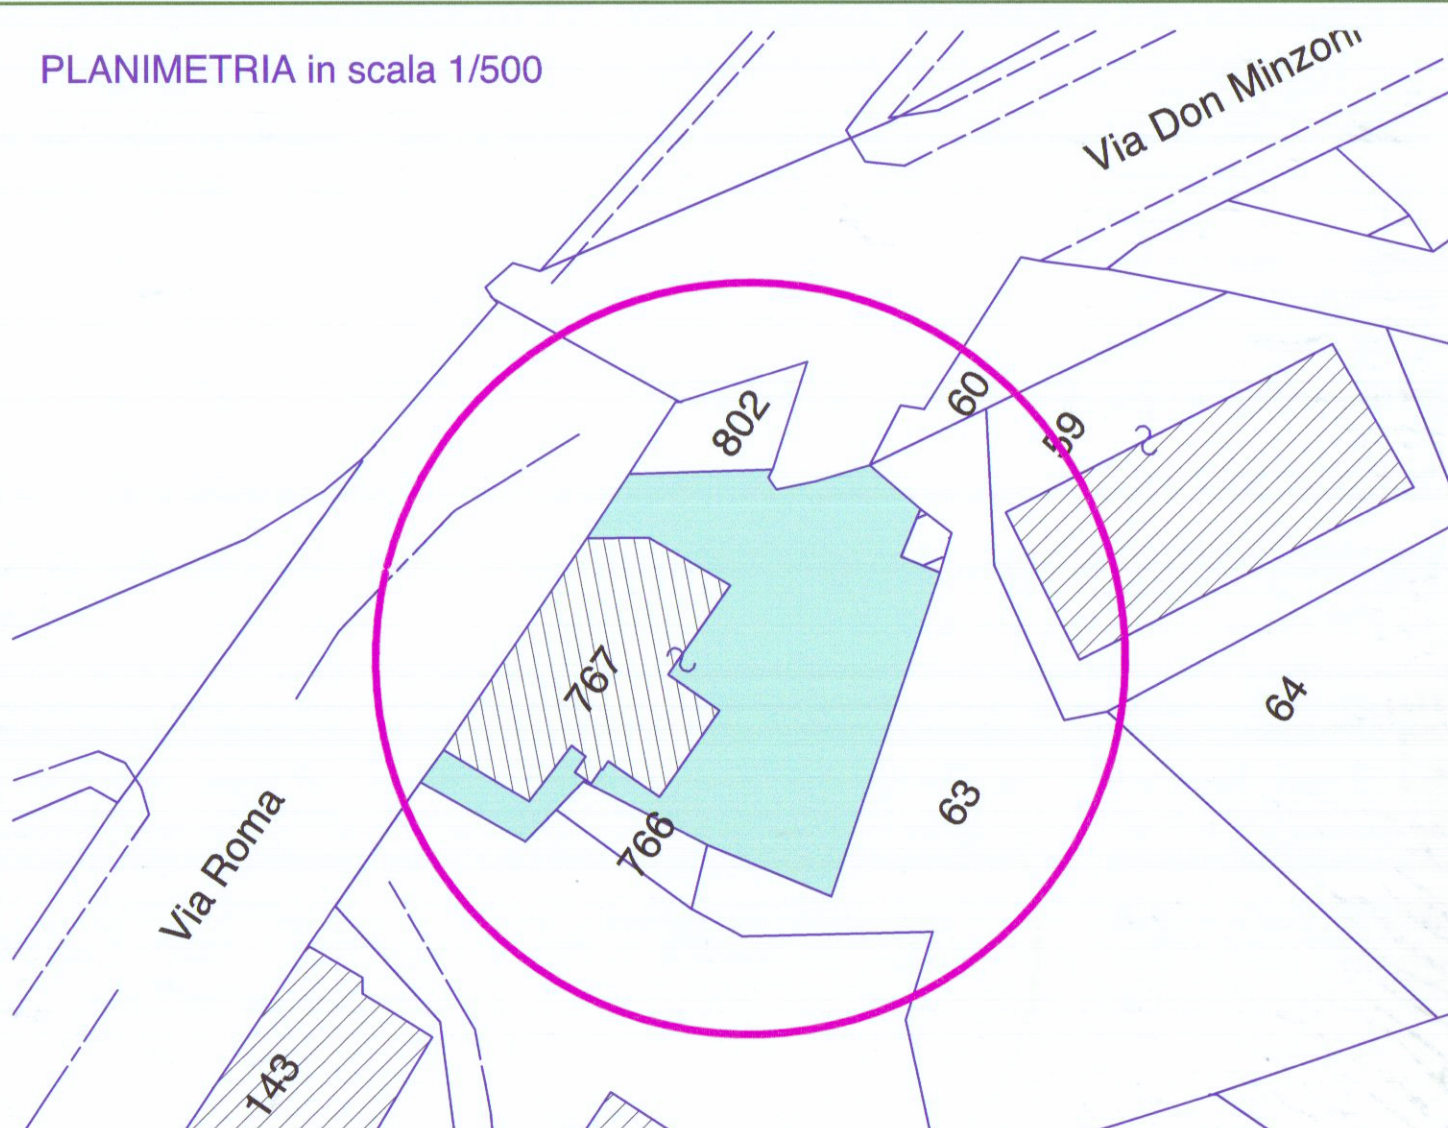






RIFERIMENTI CATASTALI: N.C.E.U. FG. 55 mapp. 767 (sub.8, sub.9); superf.mq.576

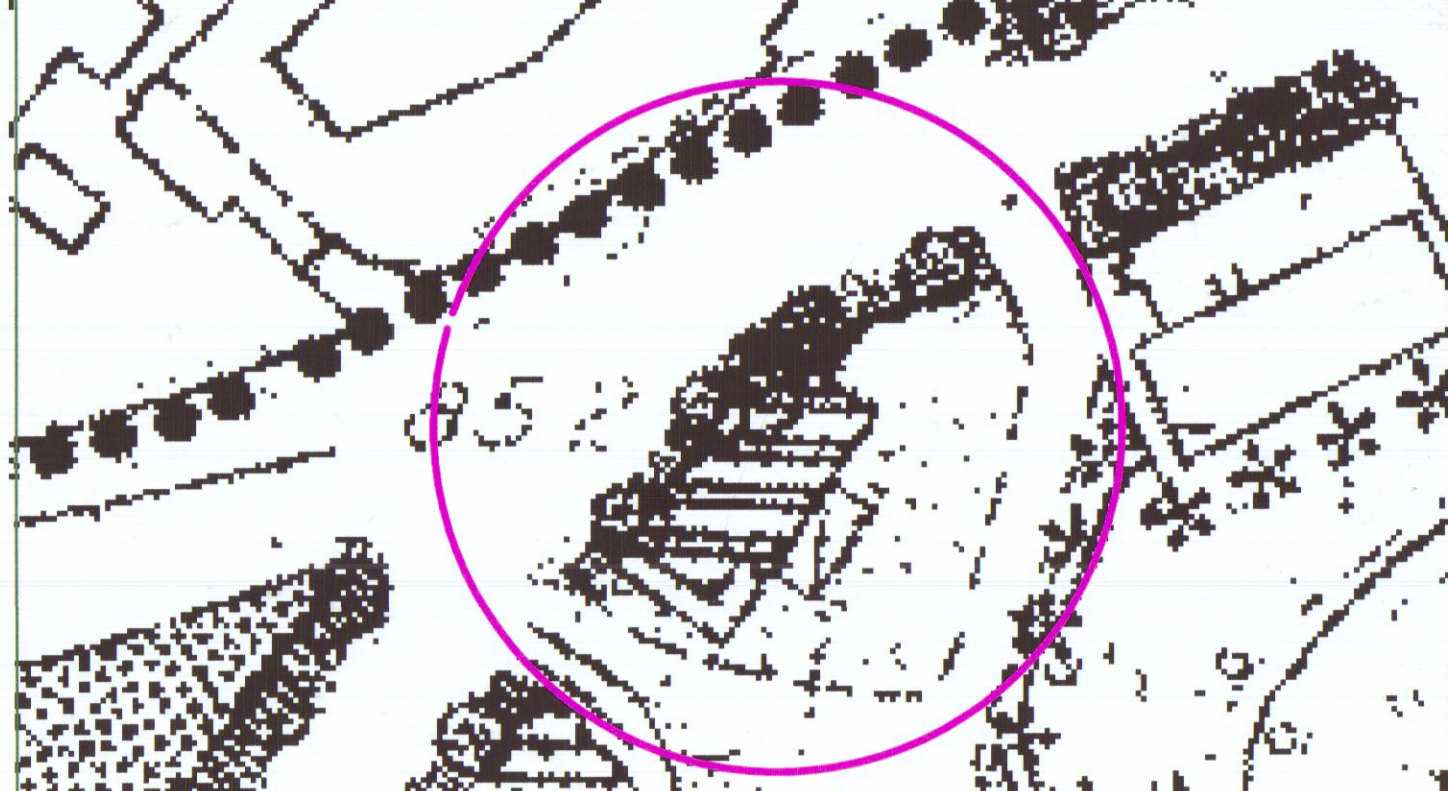

P.RG.:estratto, ingrandito, della Tav.3a del Regolamento Urbanistico (Carrara centro)

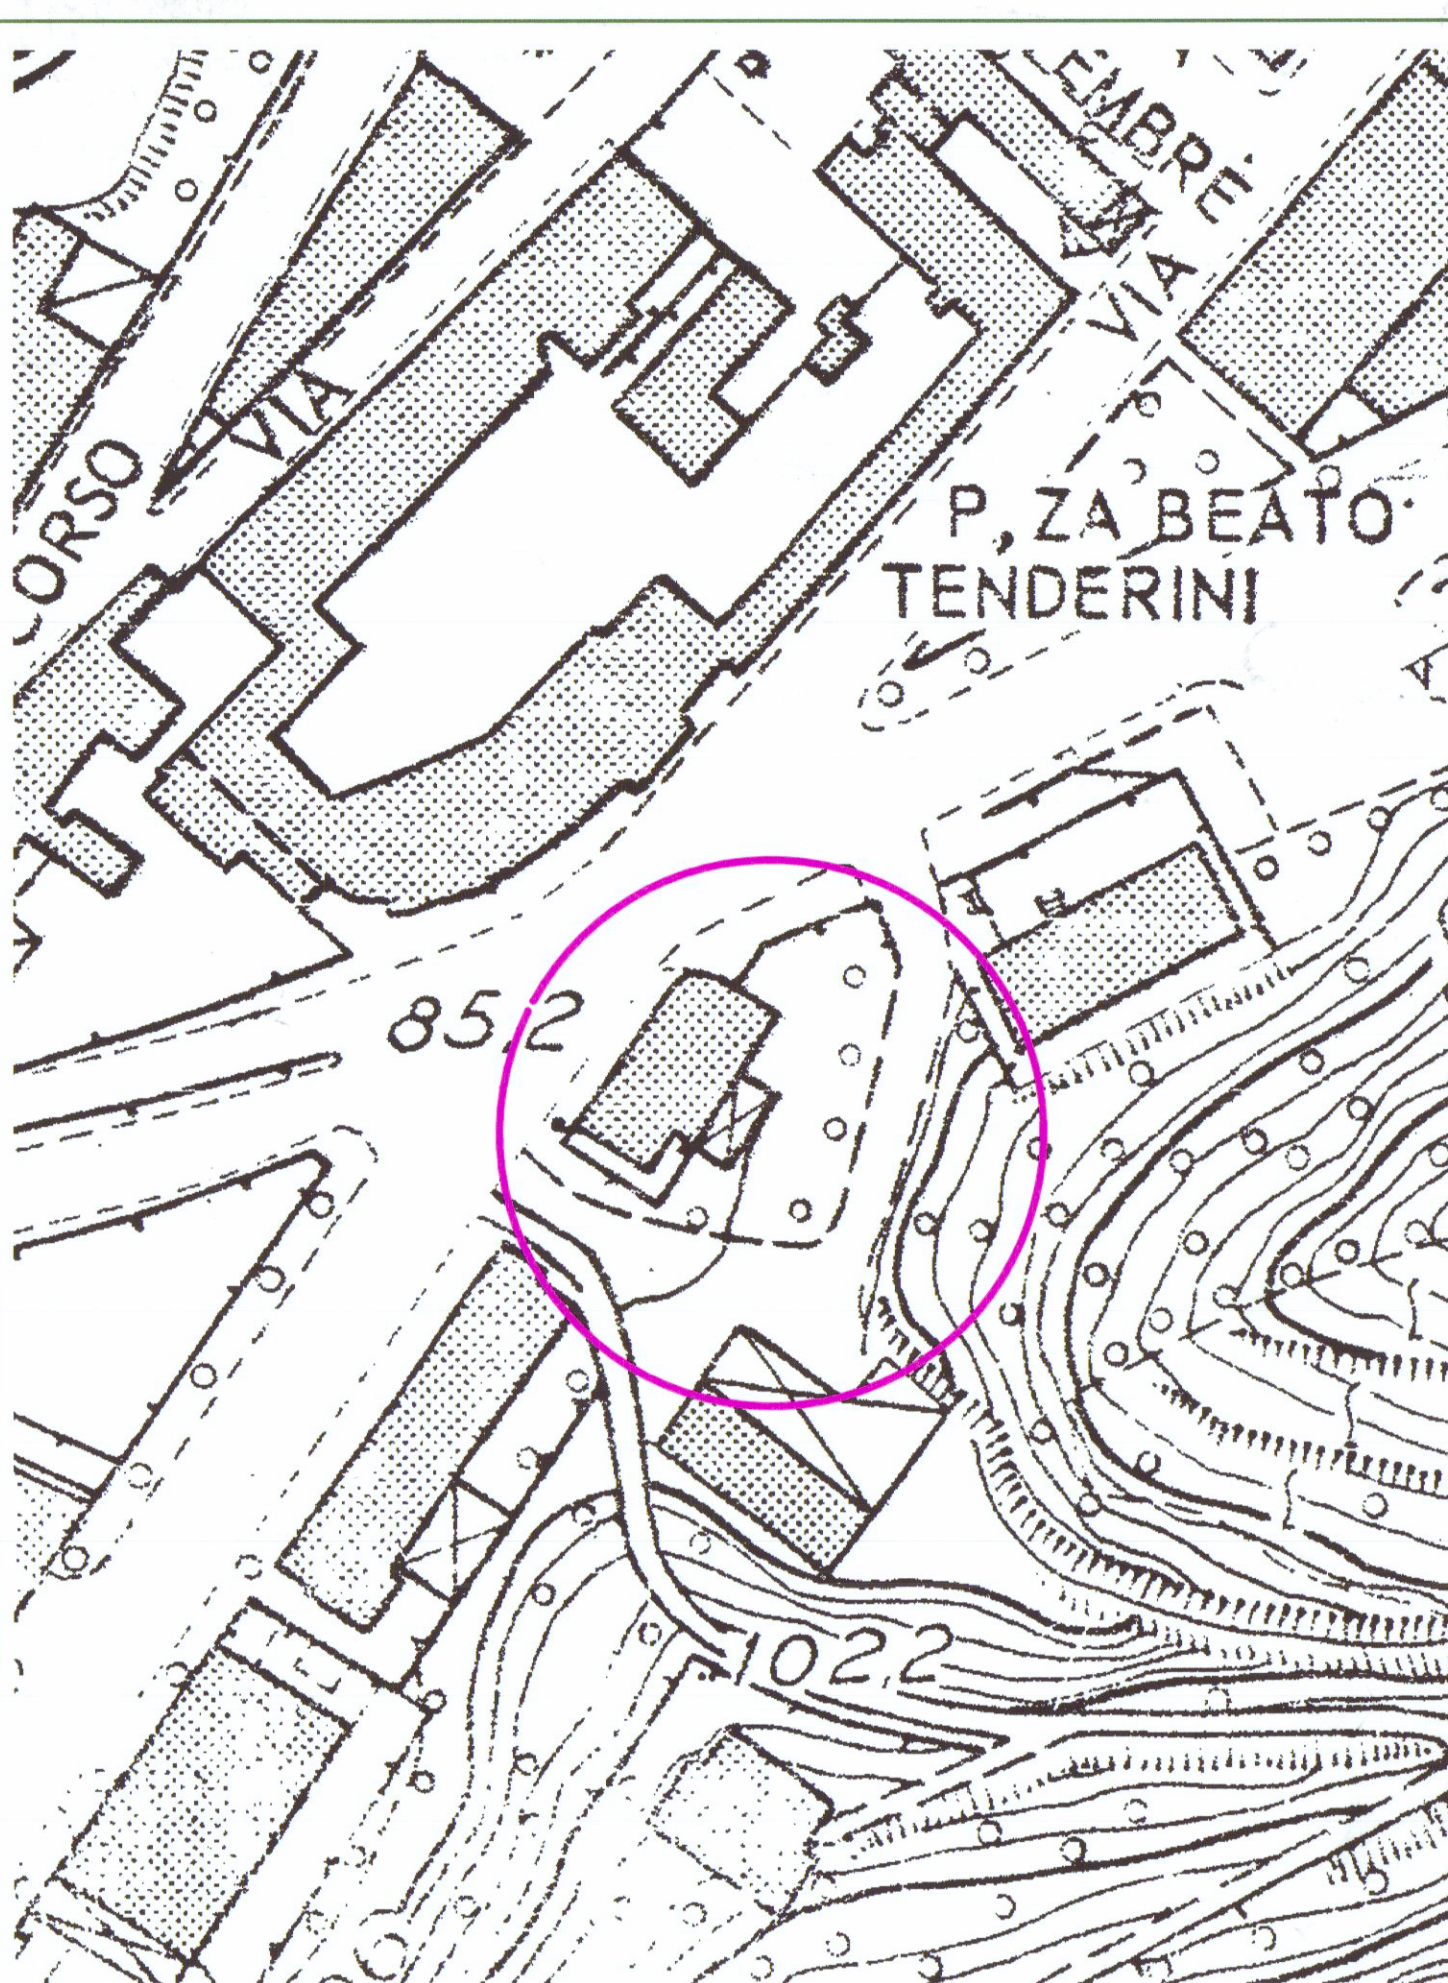

FOTOGRAMMETRIA di Carrara: estratto, ingrandimento fuori scala, (dalla Tav.25

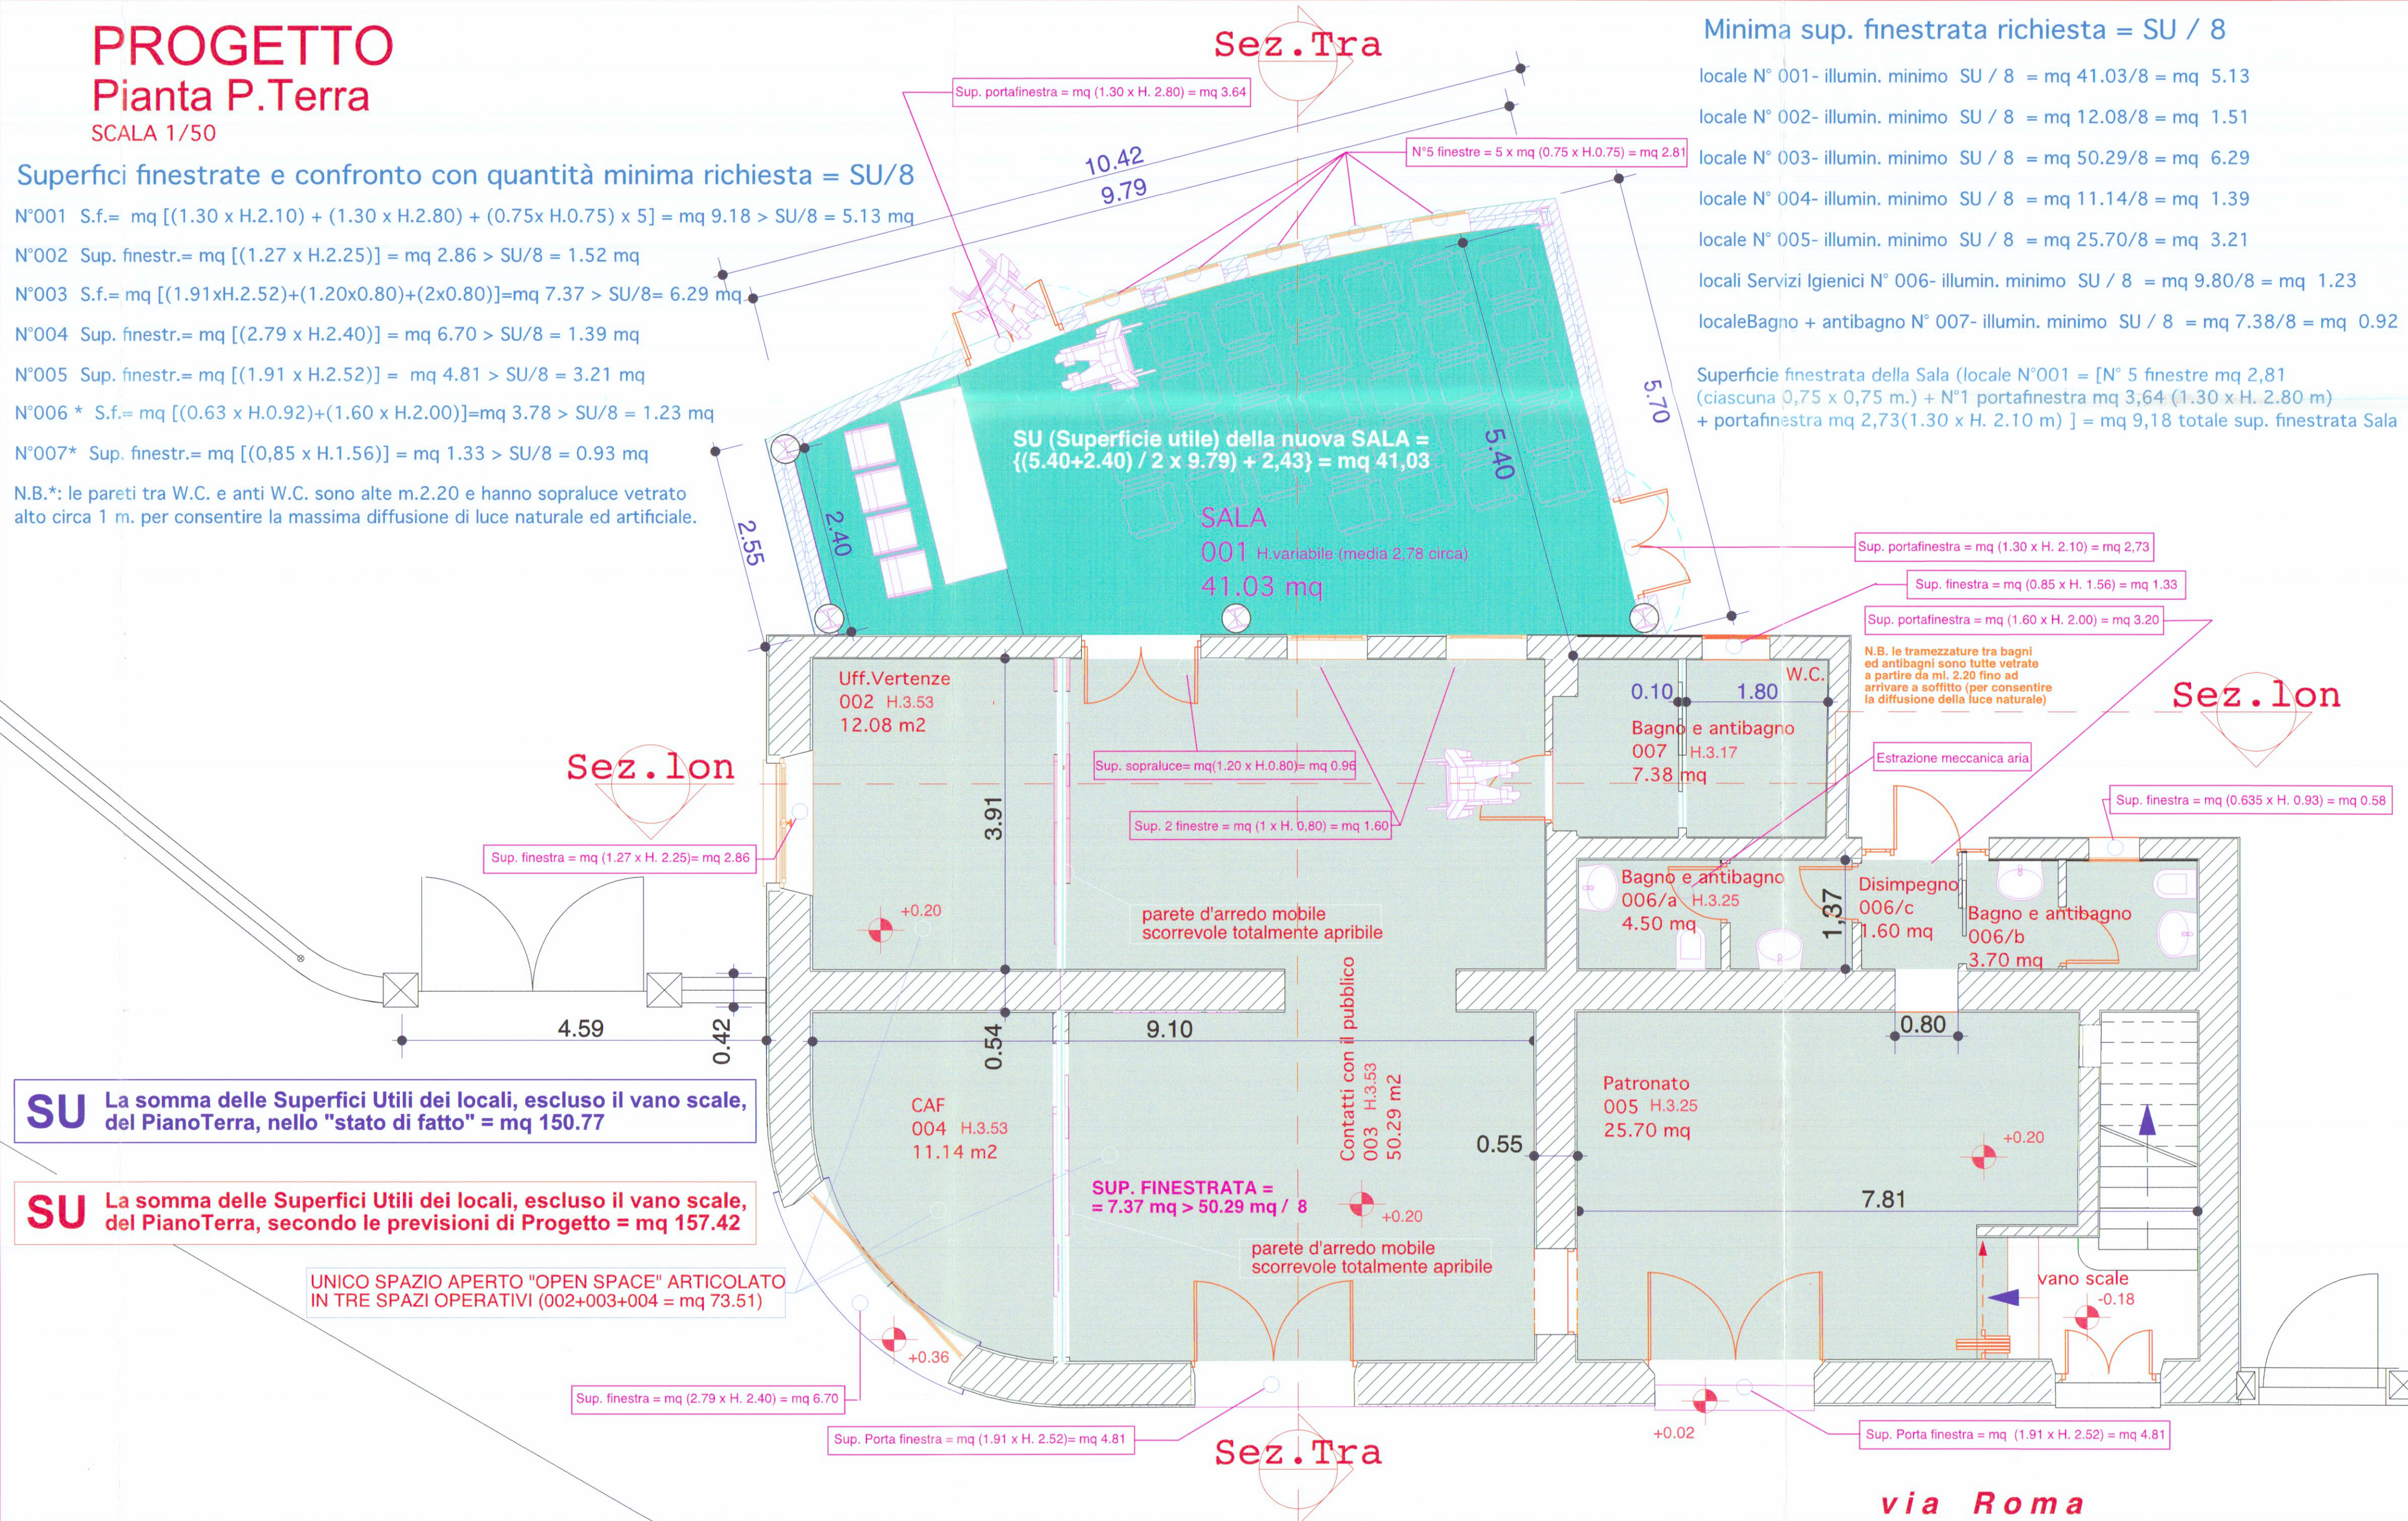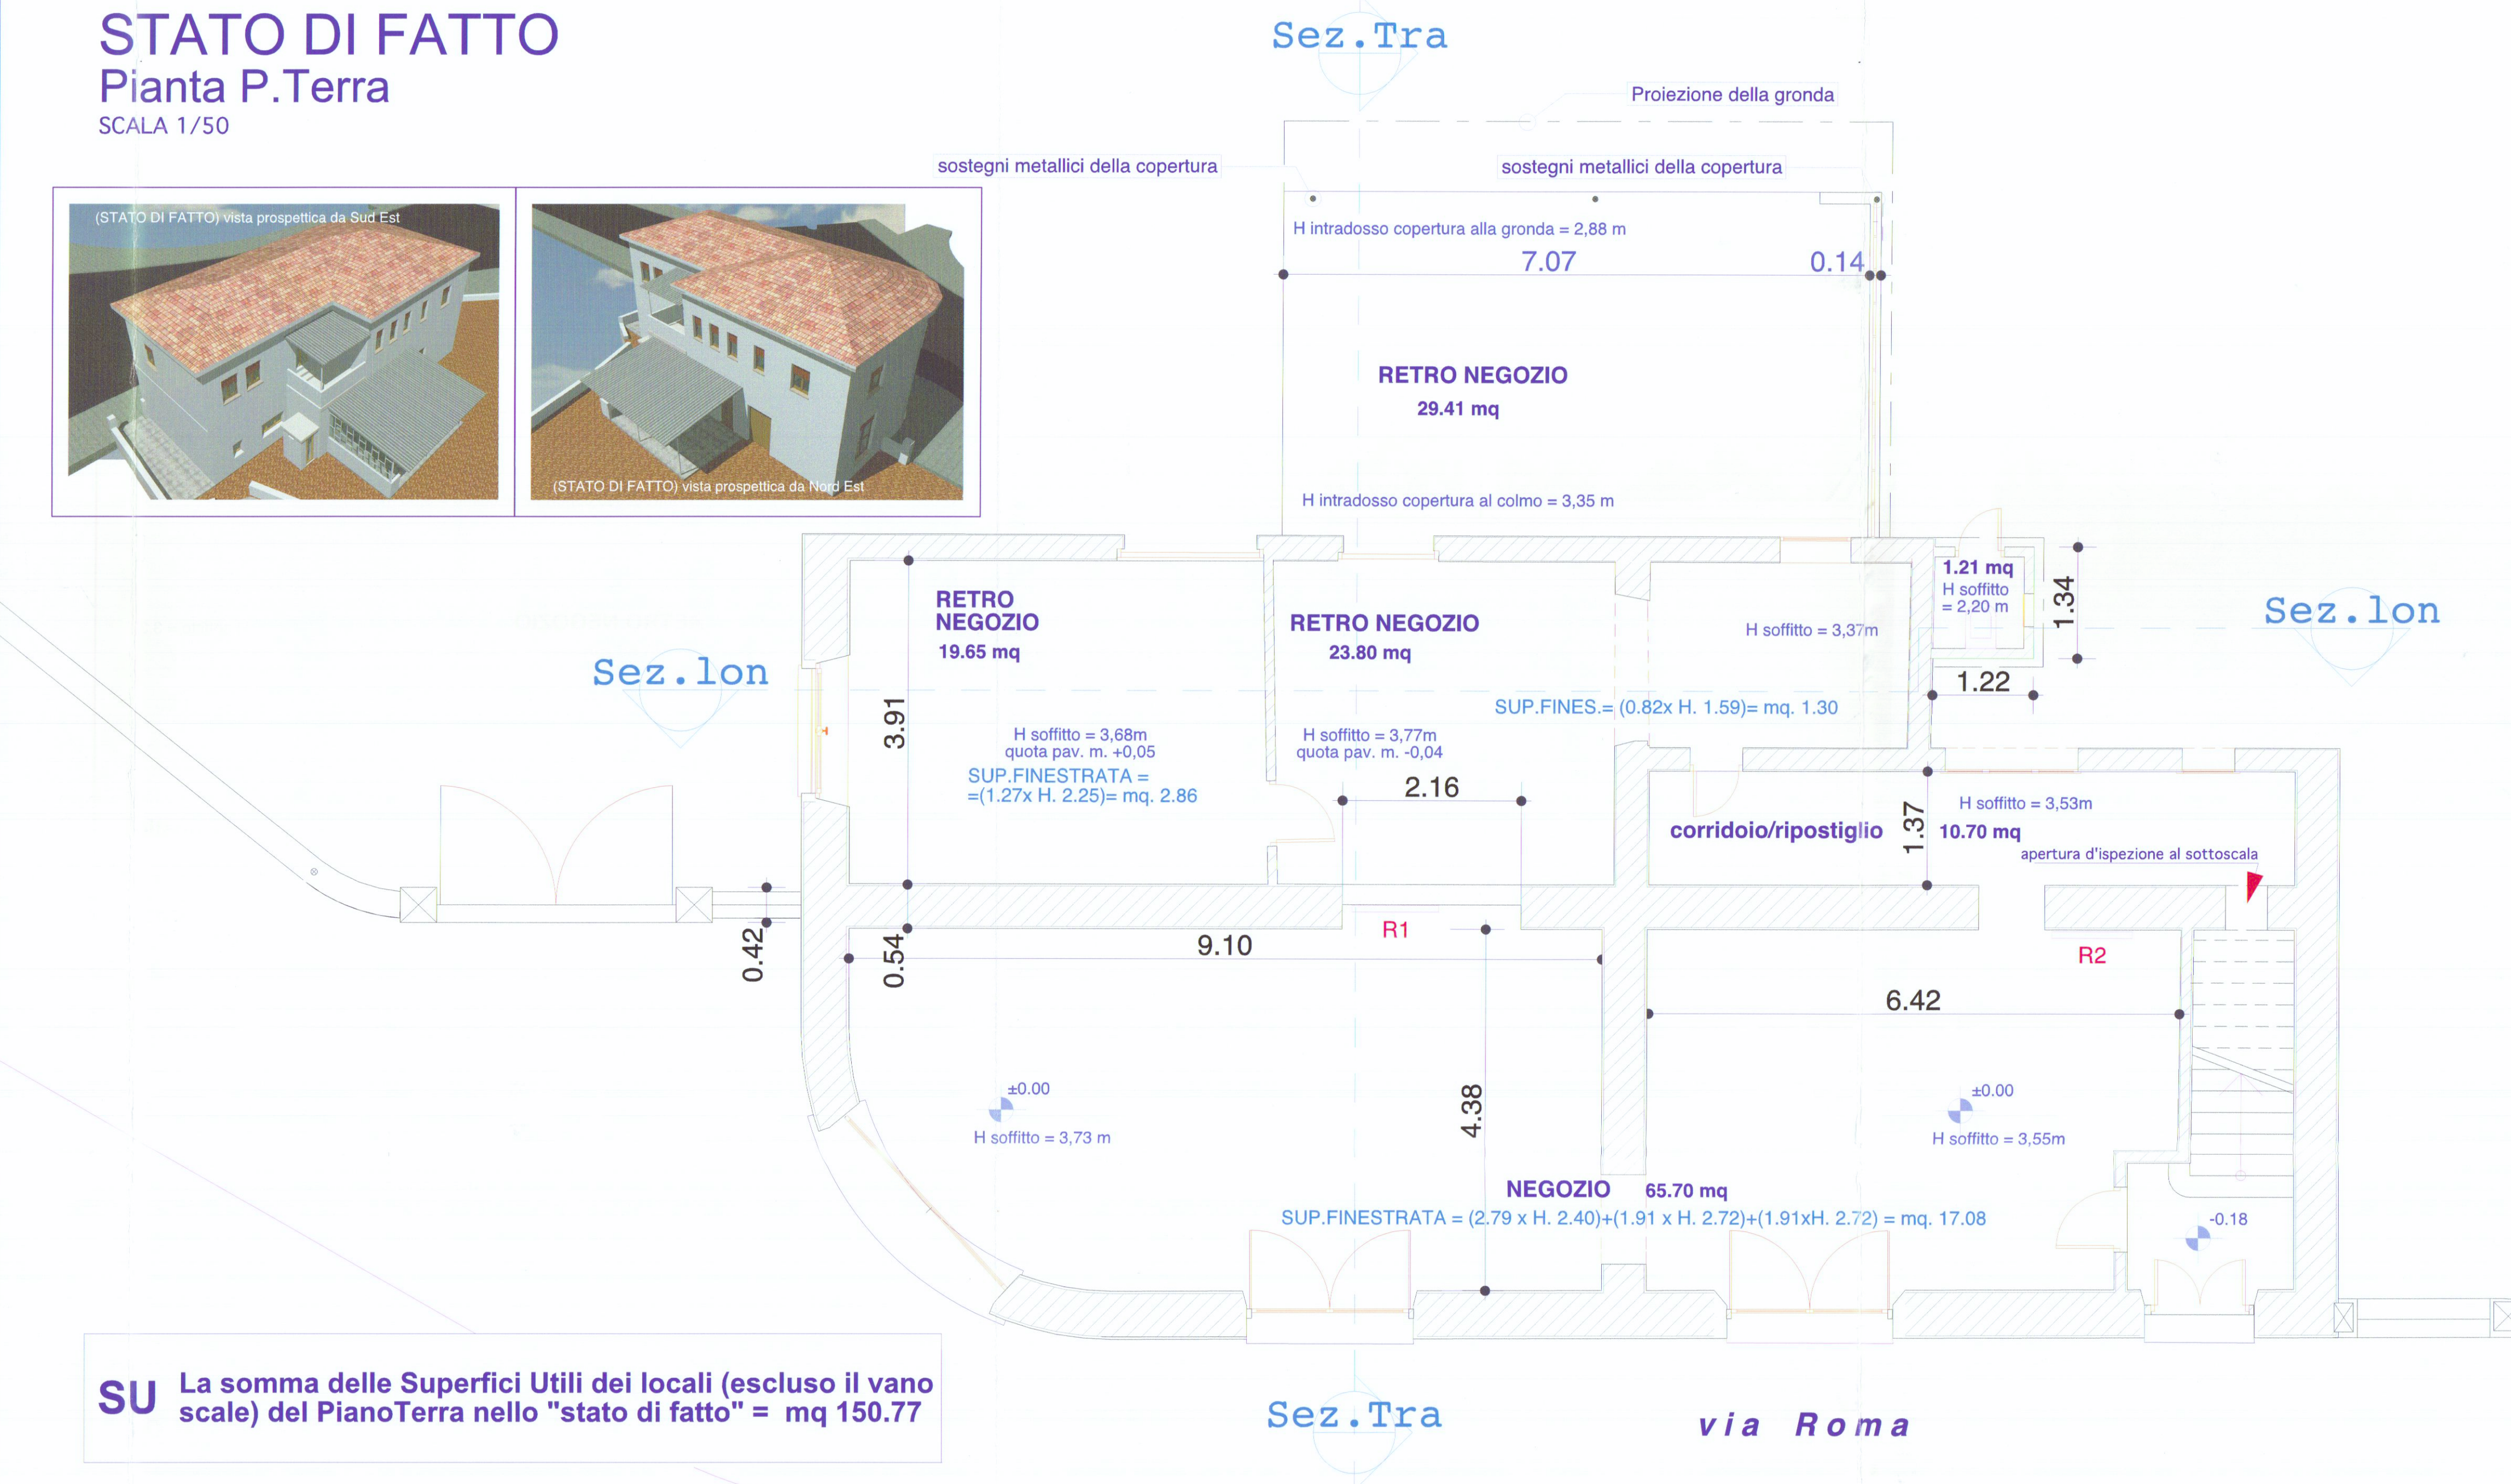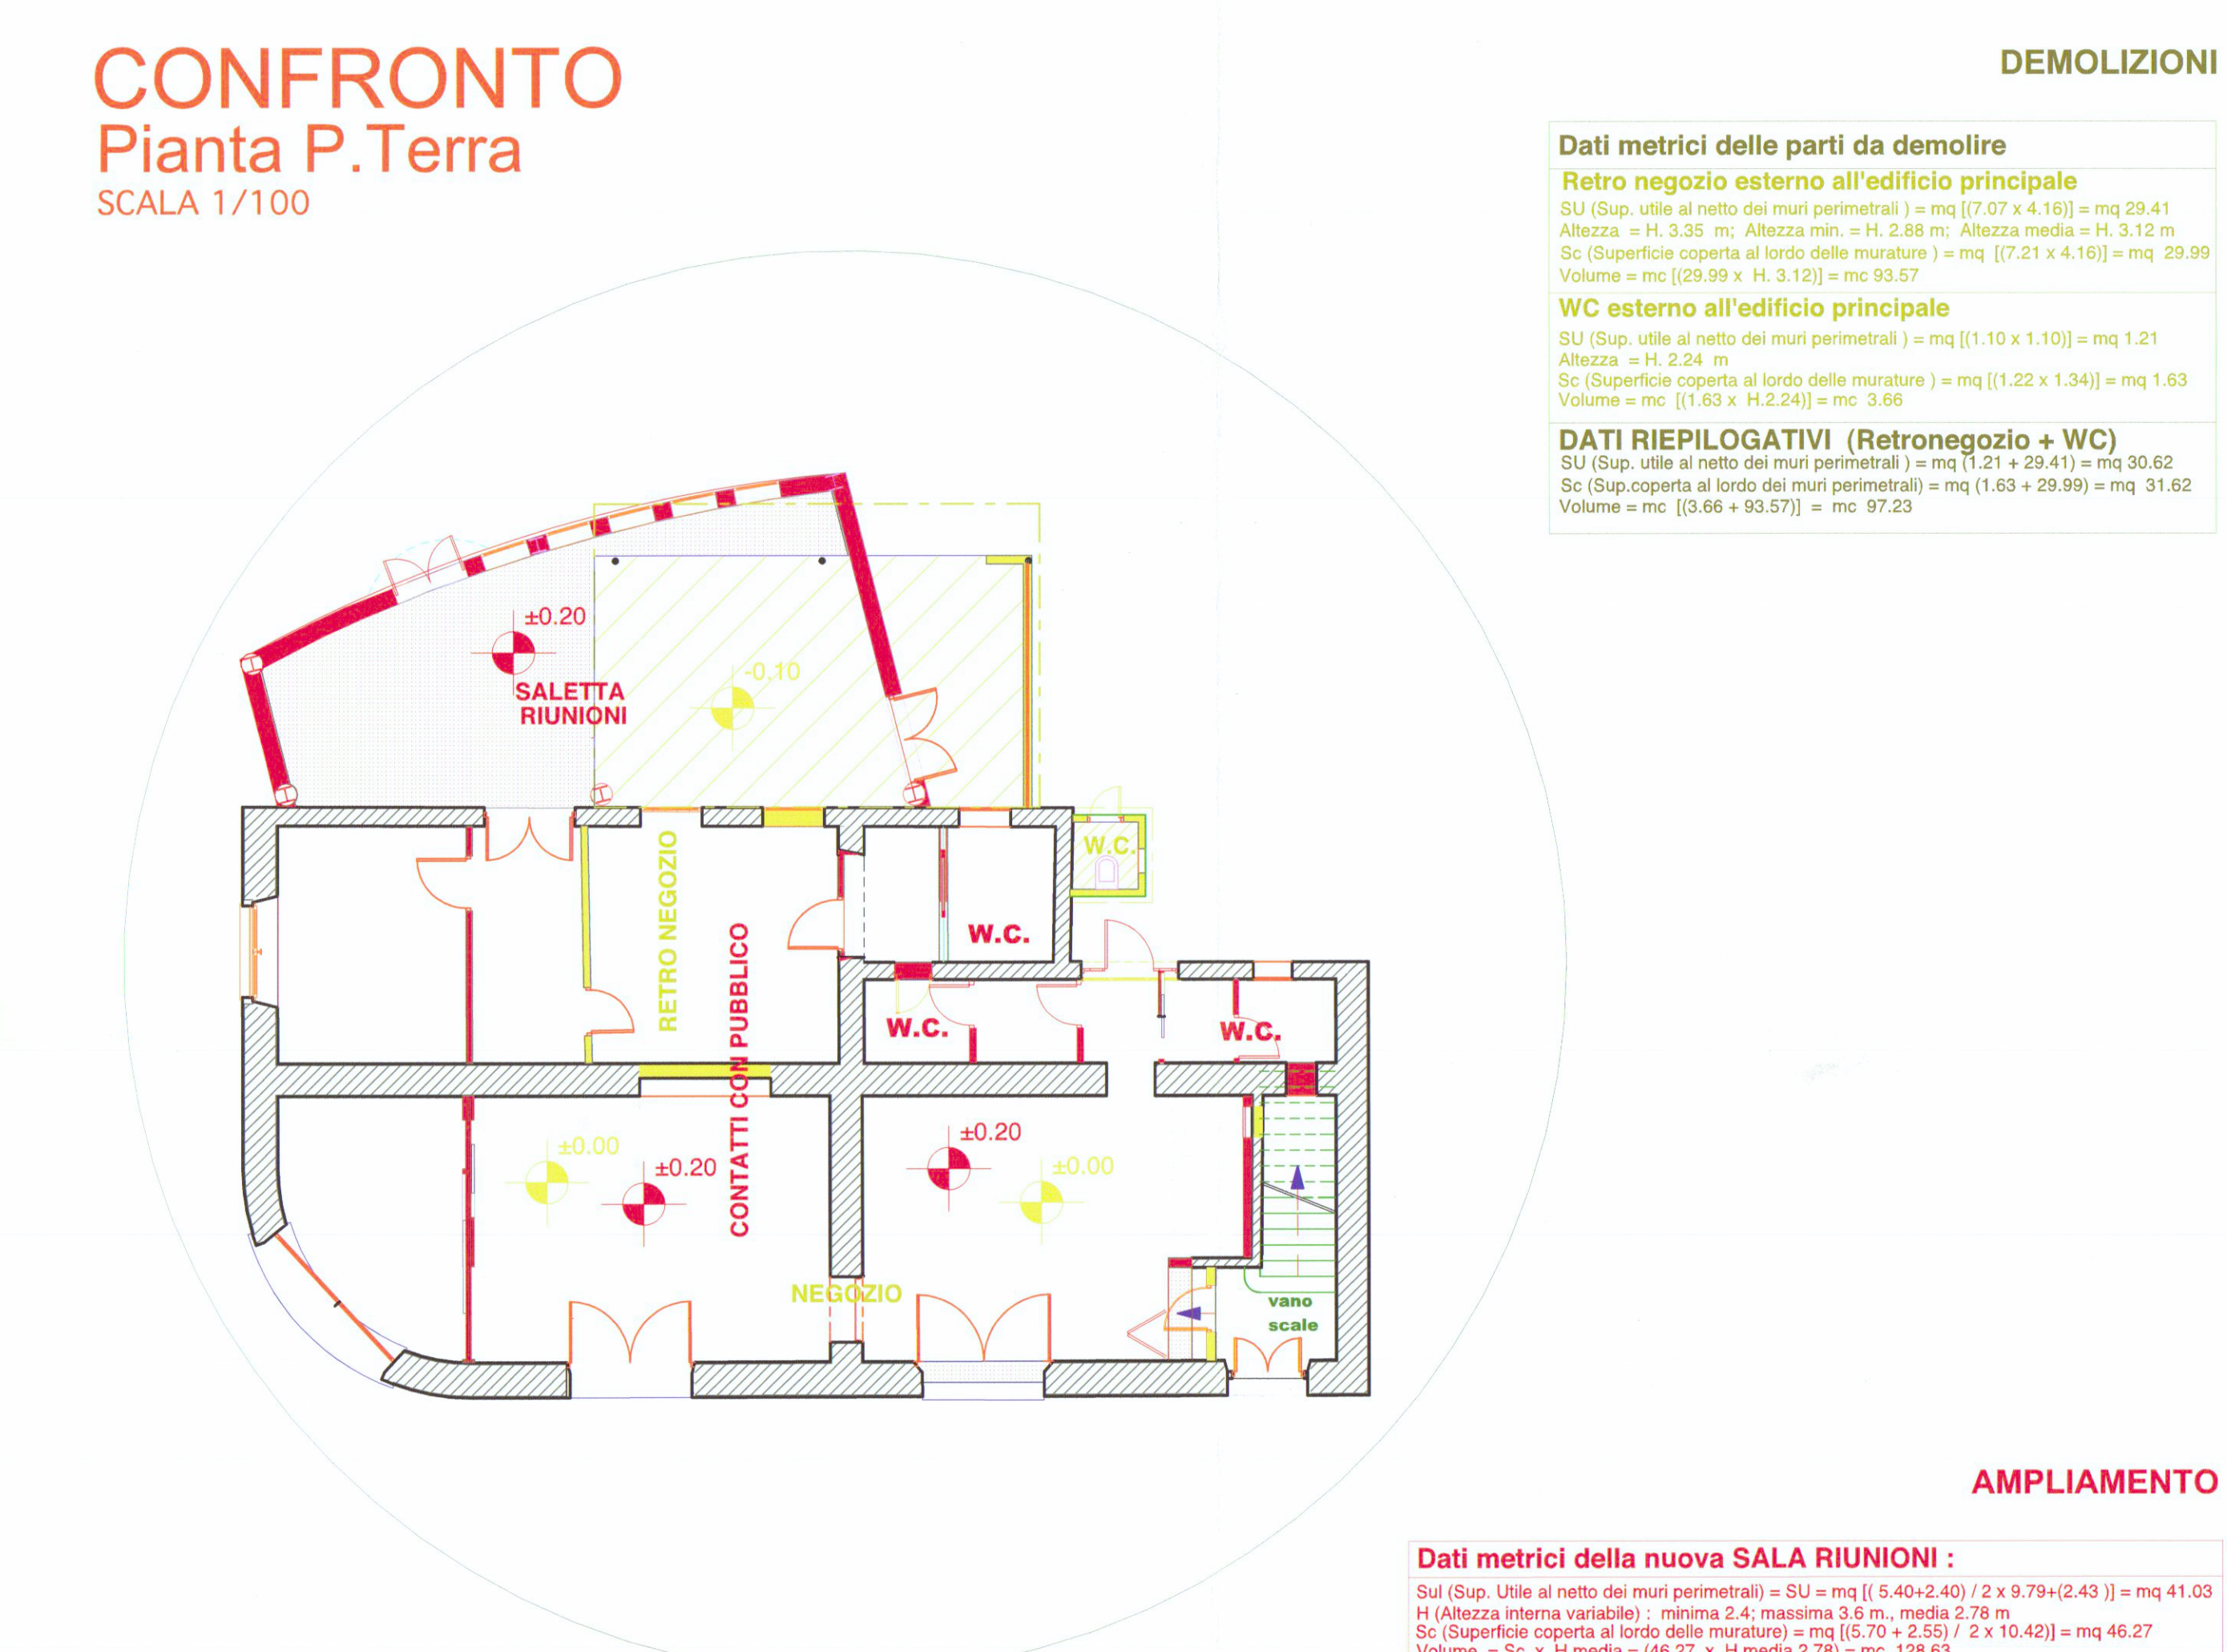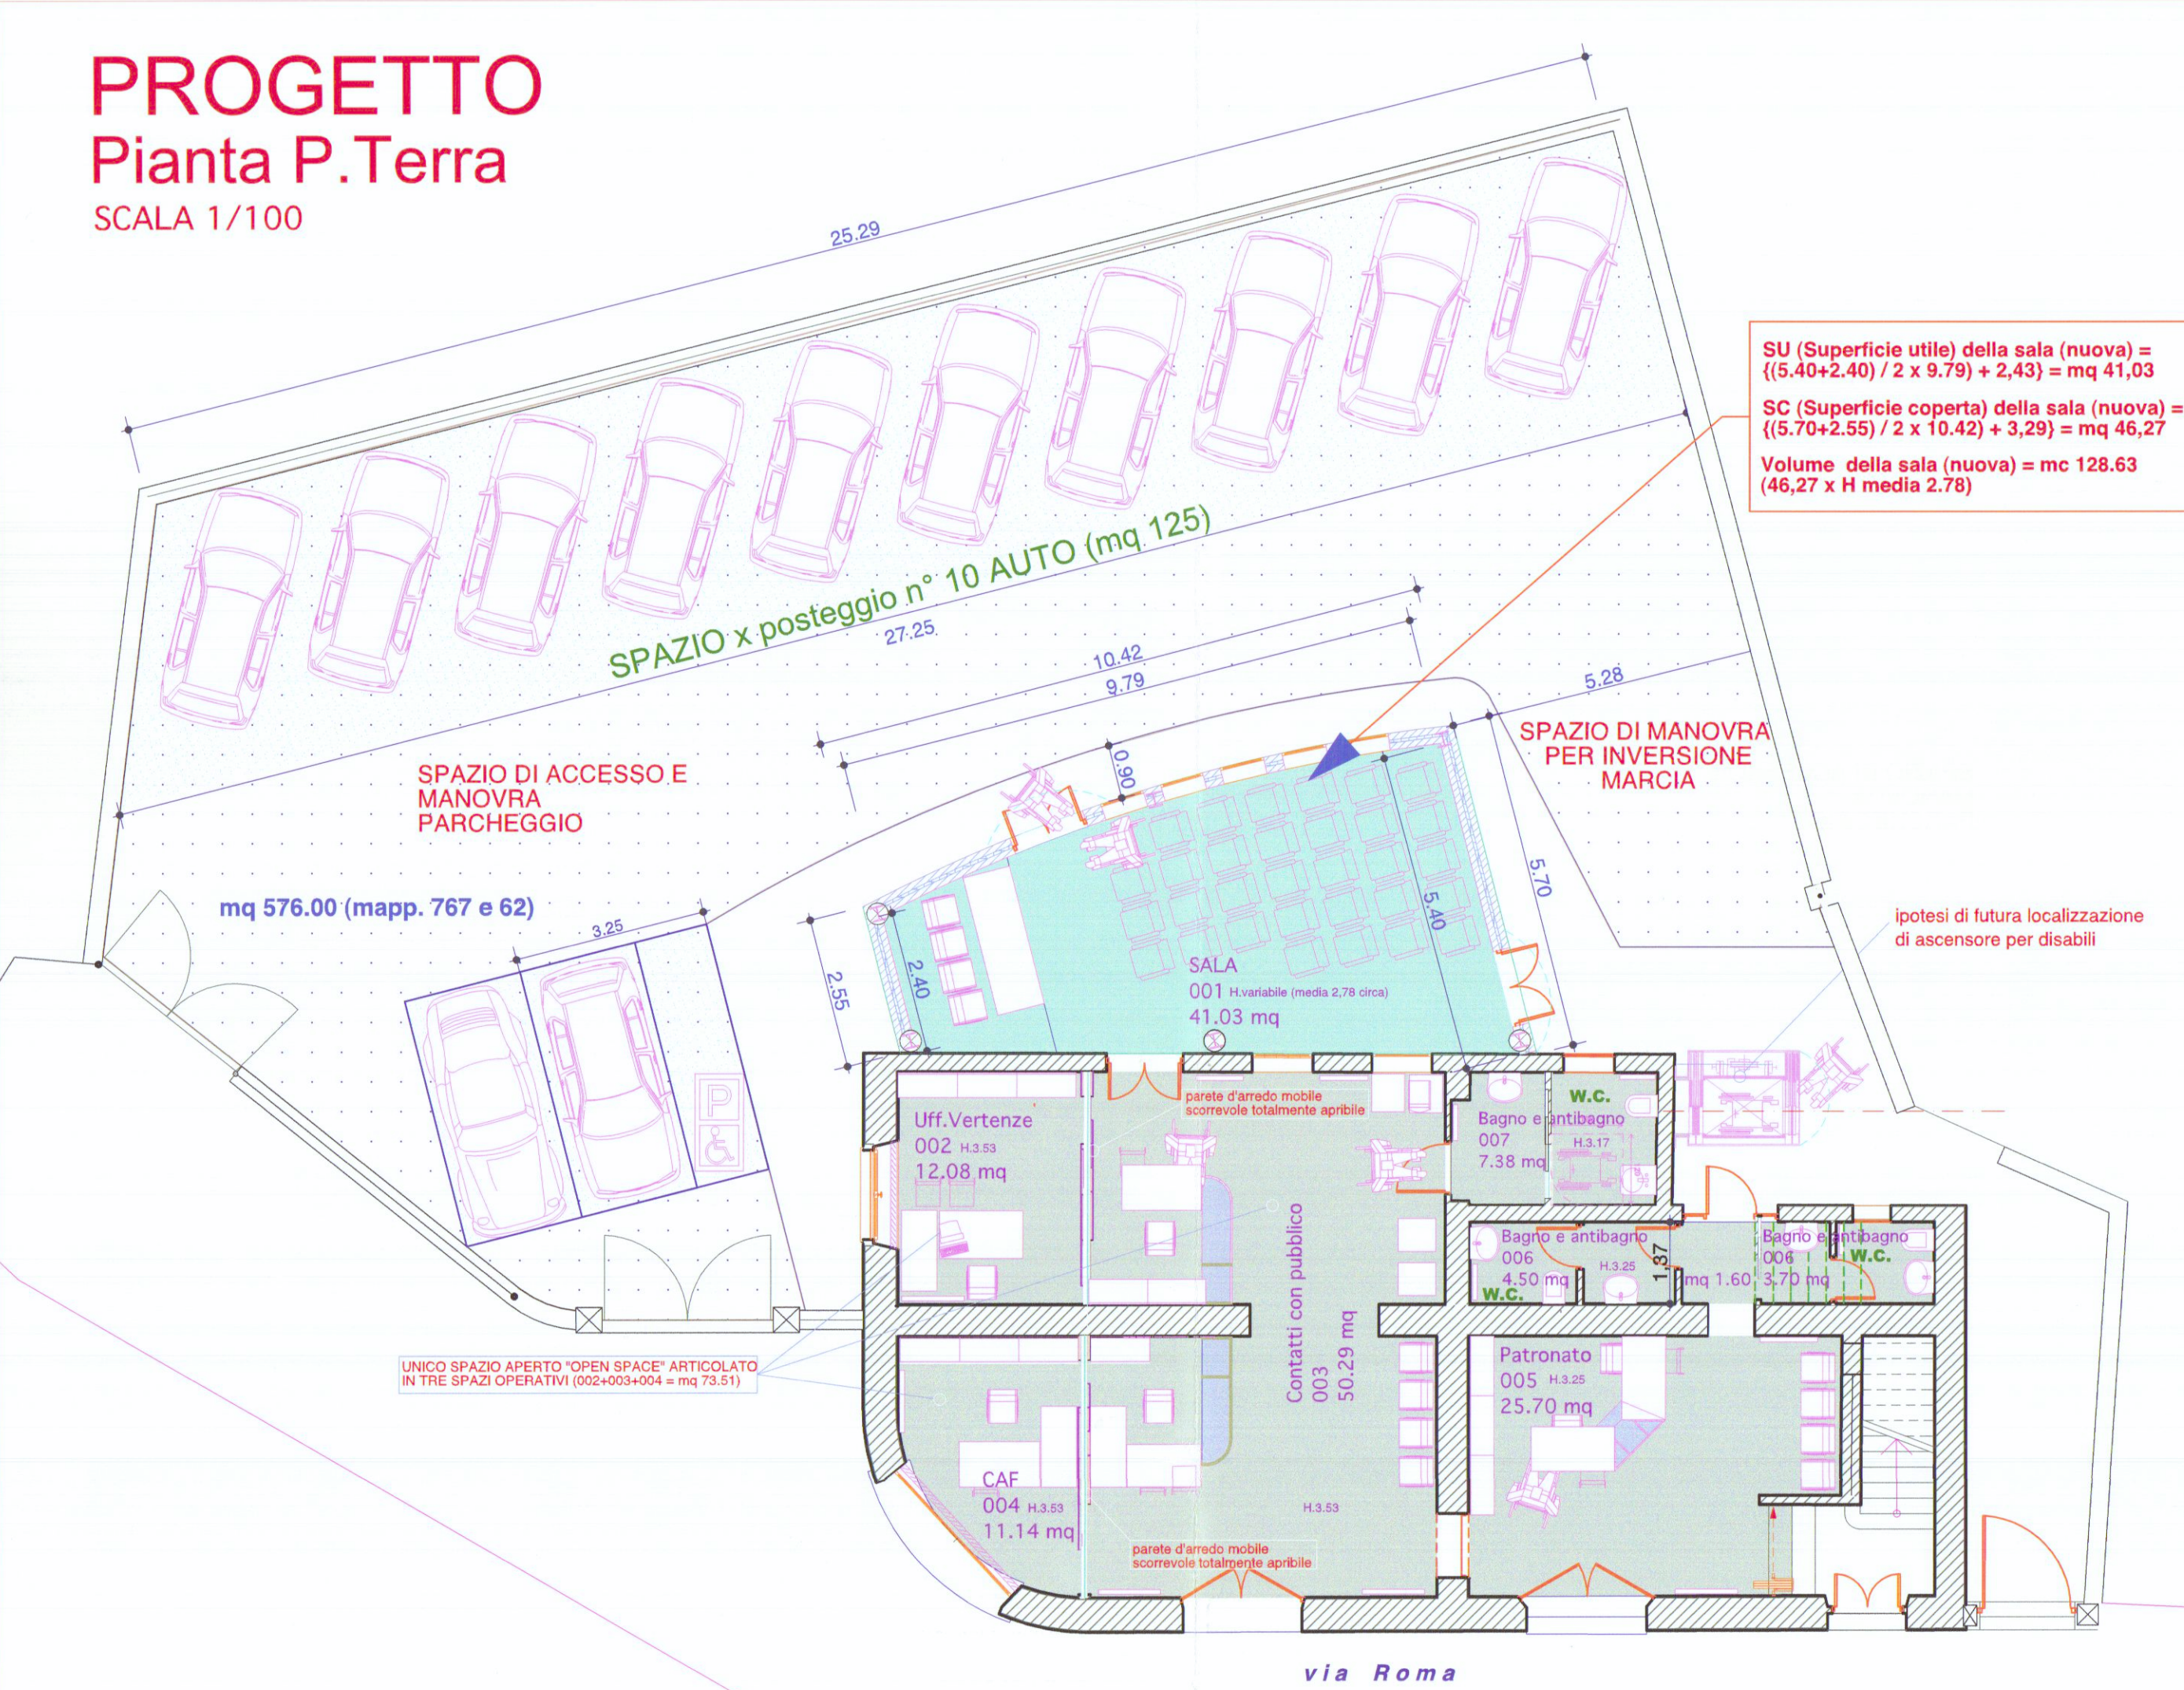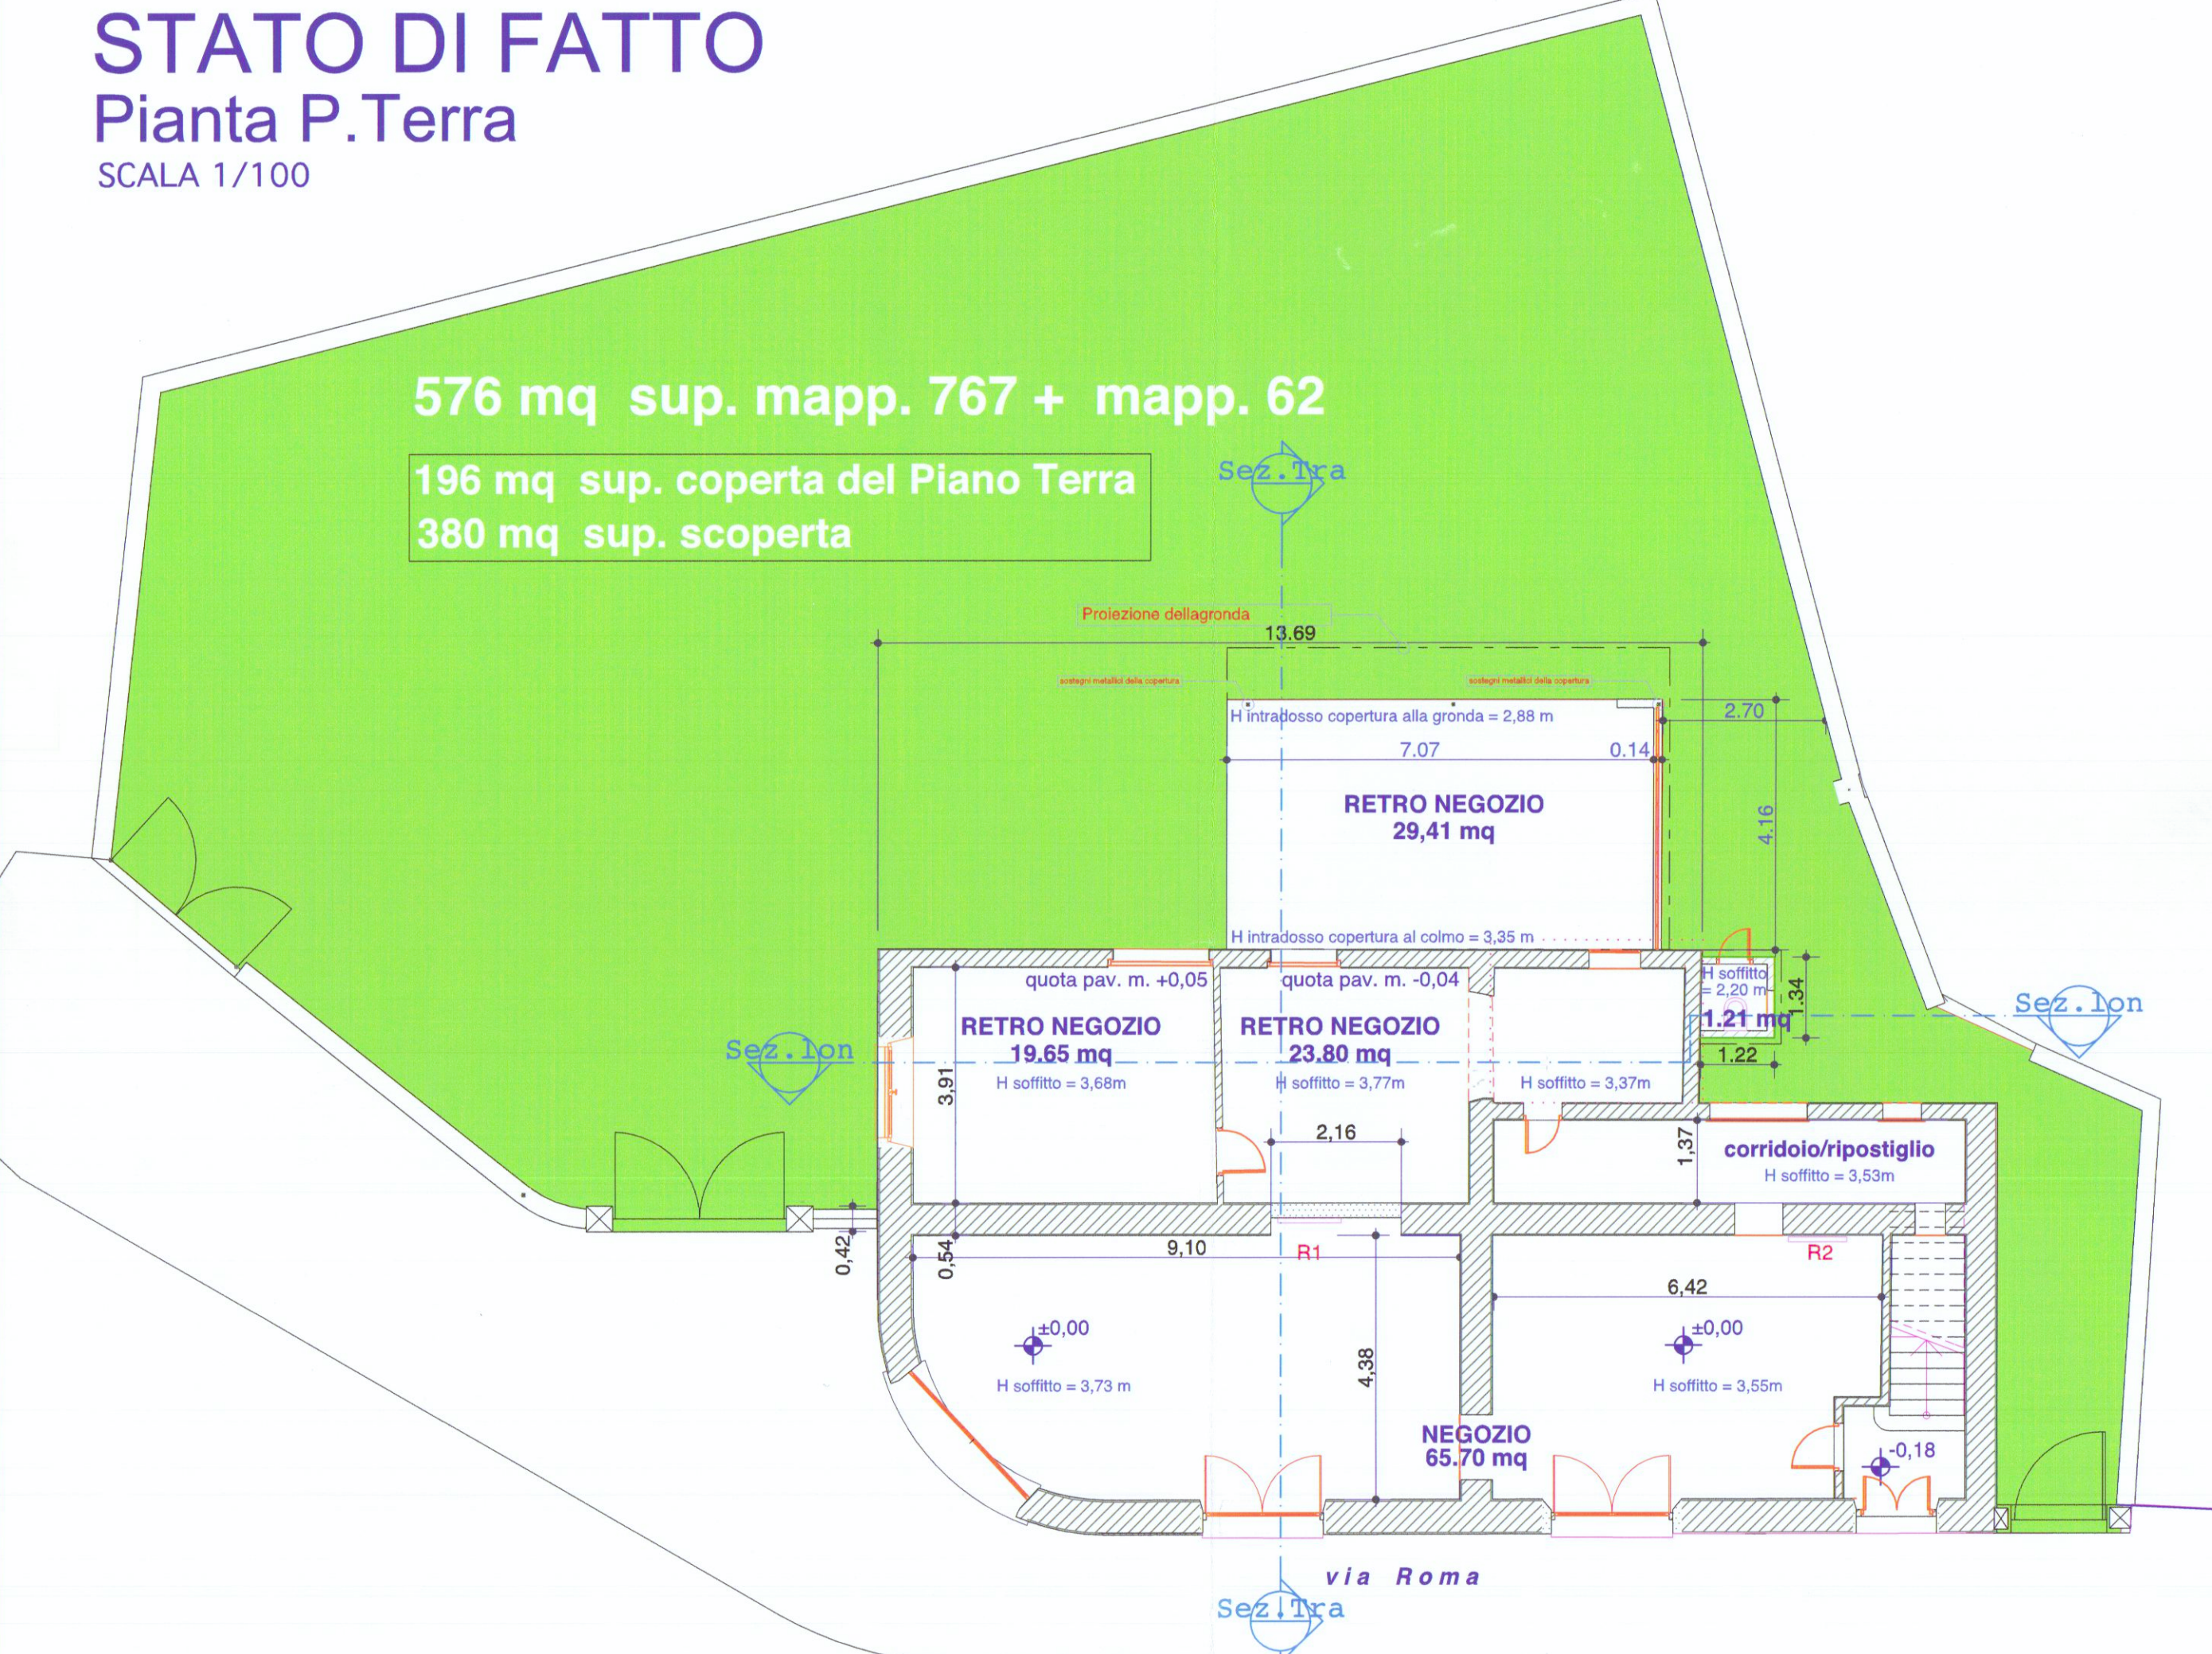

via Roma