

VARIANTE
Approvato dal C.C. n. 232 del 22 APR 1986
CARRARA

IL FUNZIONARIO DI PROGRANMA
(Arch. Claudio Vercillo)
APPROVATO
22 APR 1986 CONTROLLATO

2 VARIANTE

COMUNE DI
CARRARA

ARCH. FERRARI CESARE
Arch. Vercillo (To)

lavoro
**PROGETTO DI EDIFICIO
RESIDENZIALE**


committente
DELL'AMICO SERGIO

tavola
Pianta T.e S.


n.
2

scala
- NOV. 1985

committente
Progettista

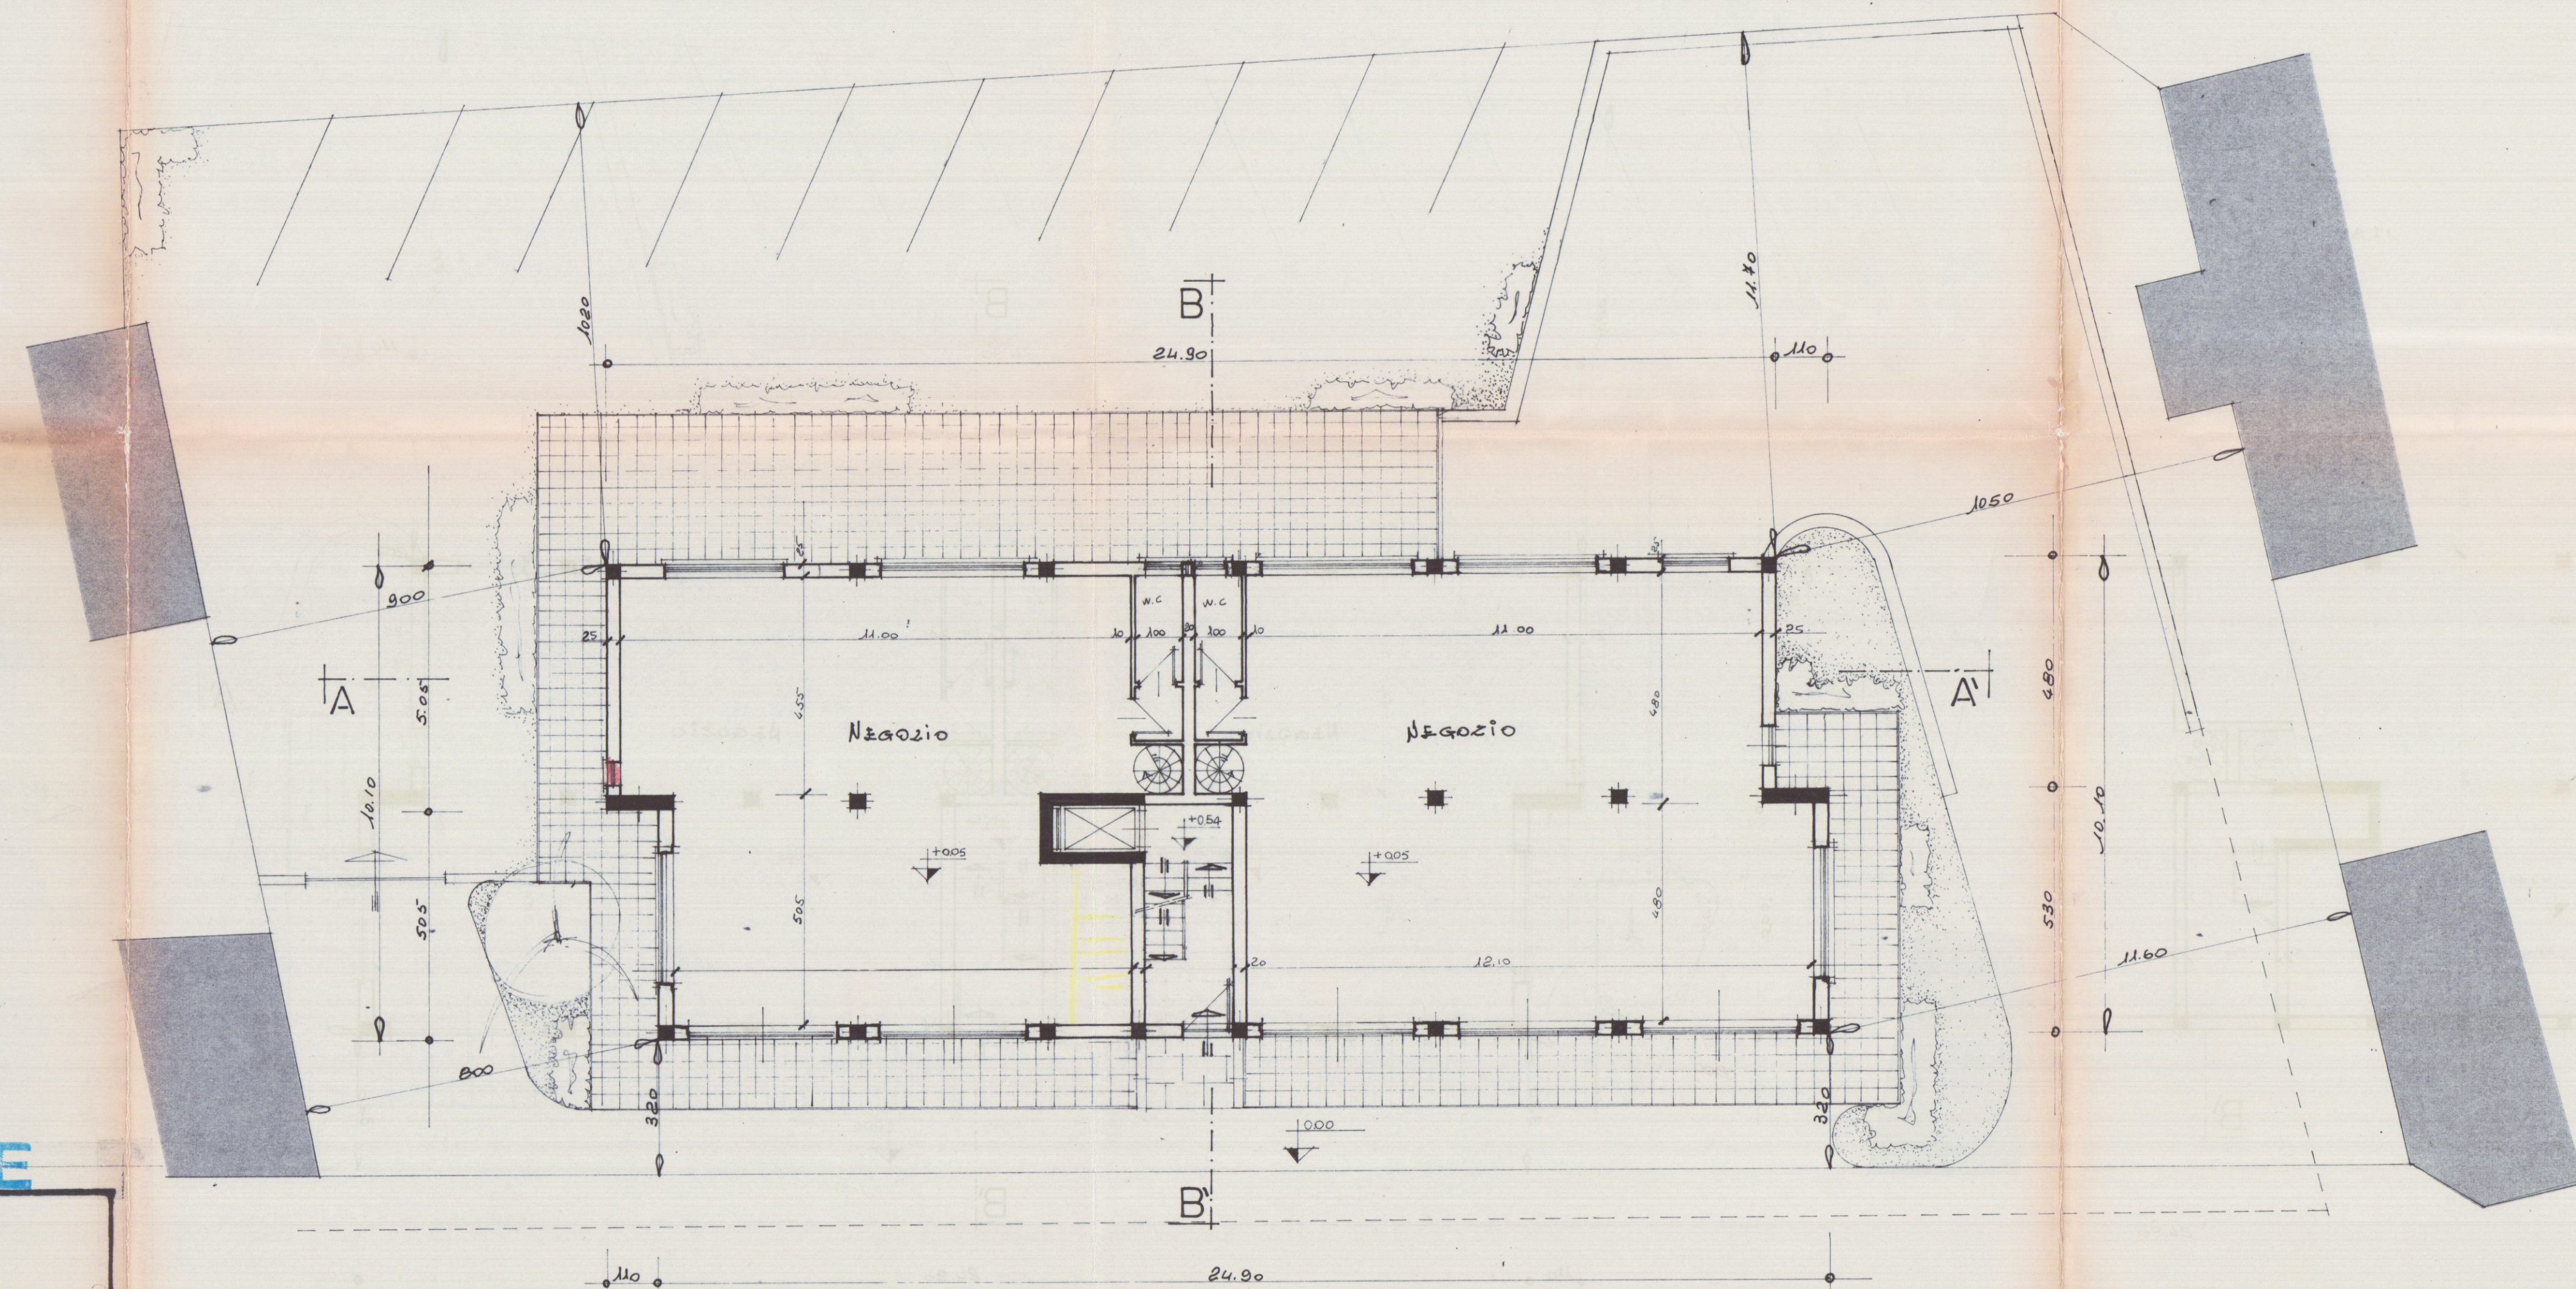

VIA CARRONA
Pianta Piano Terra

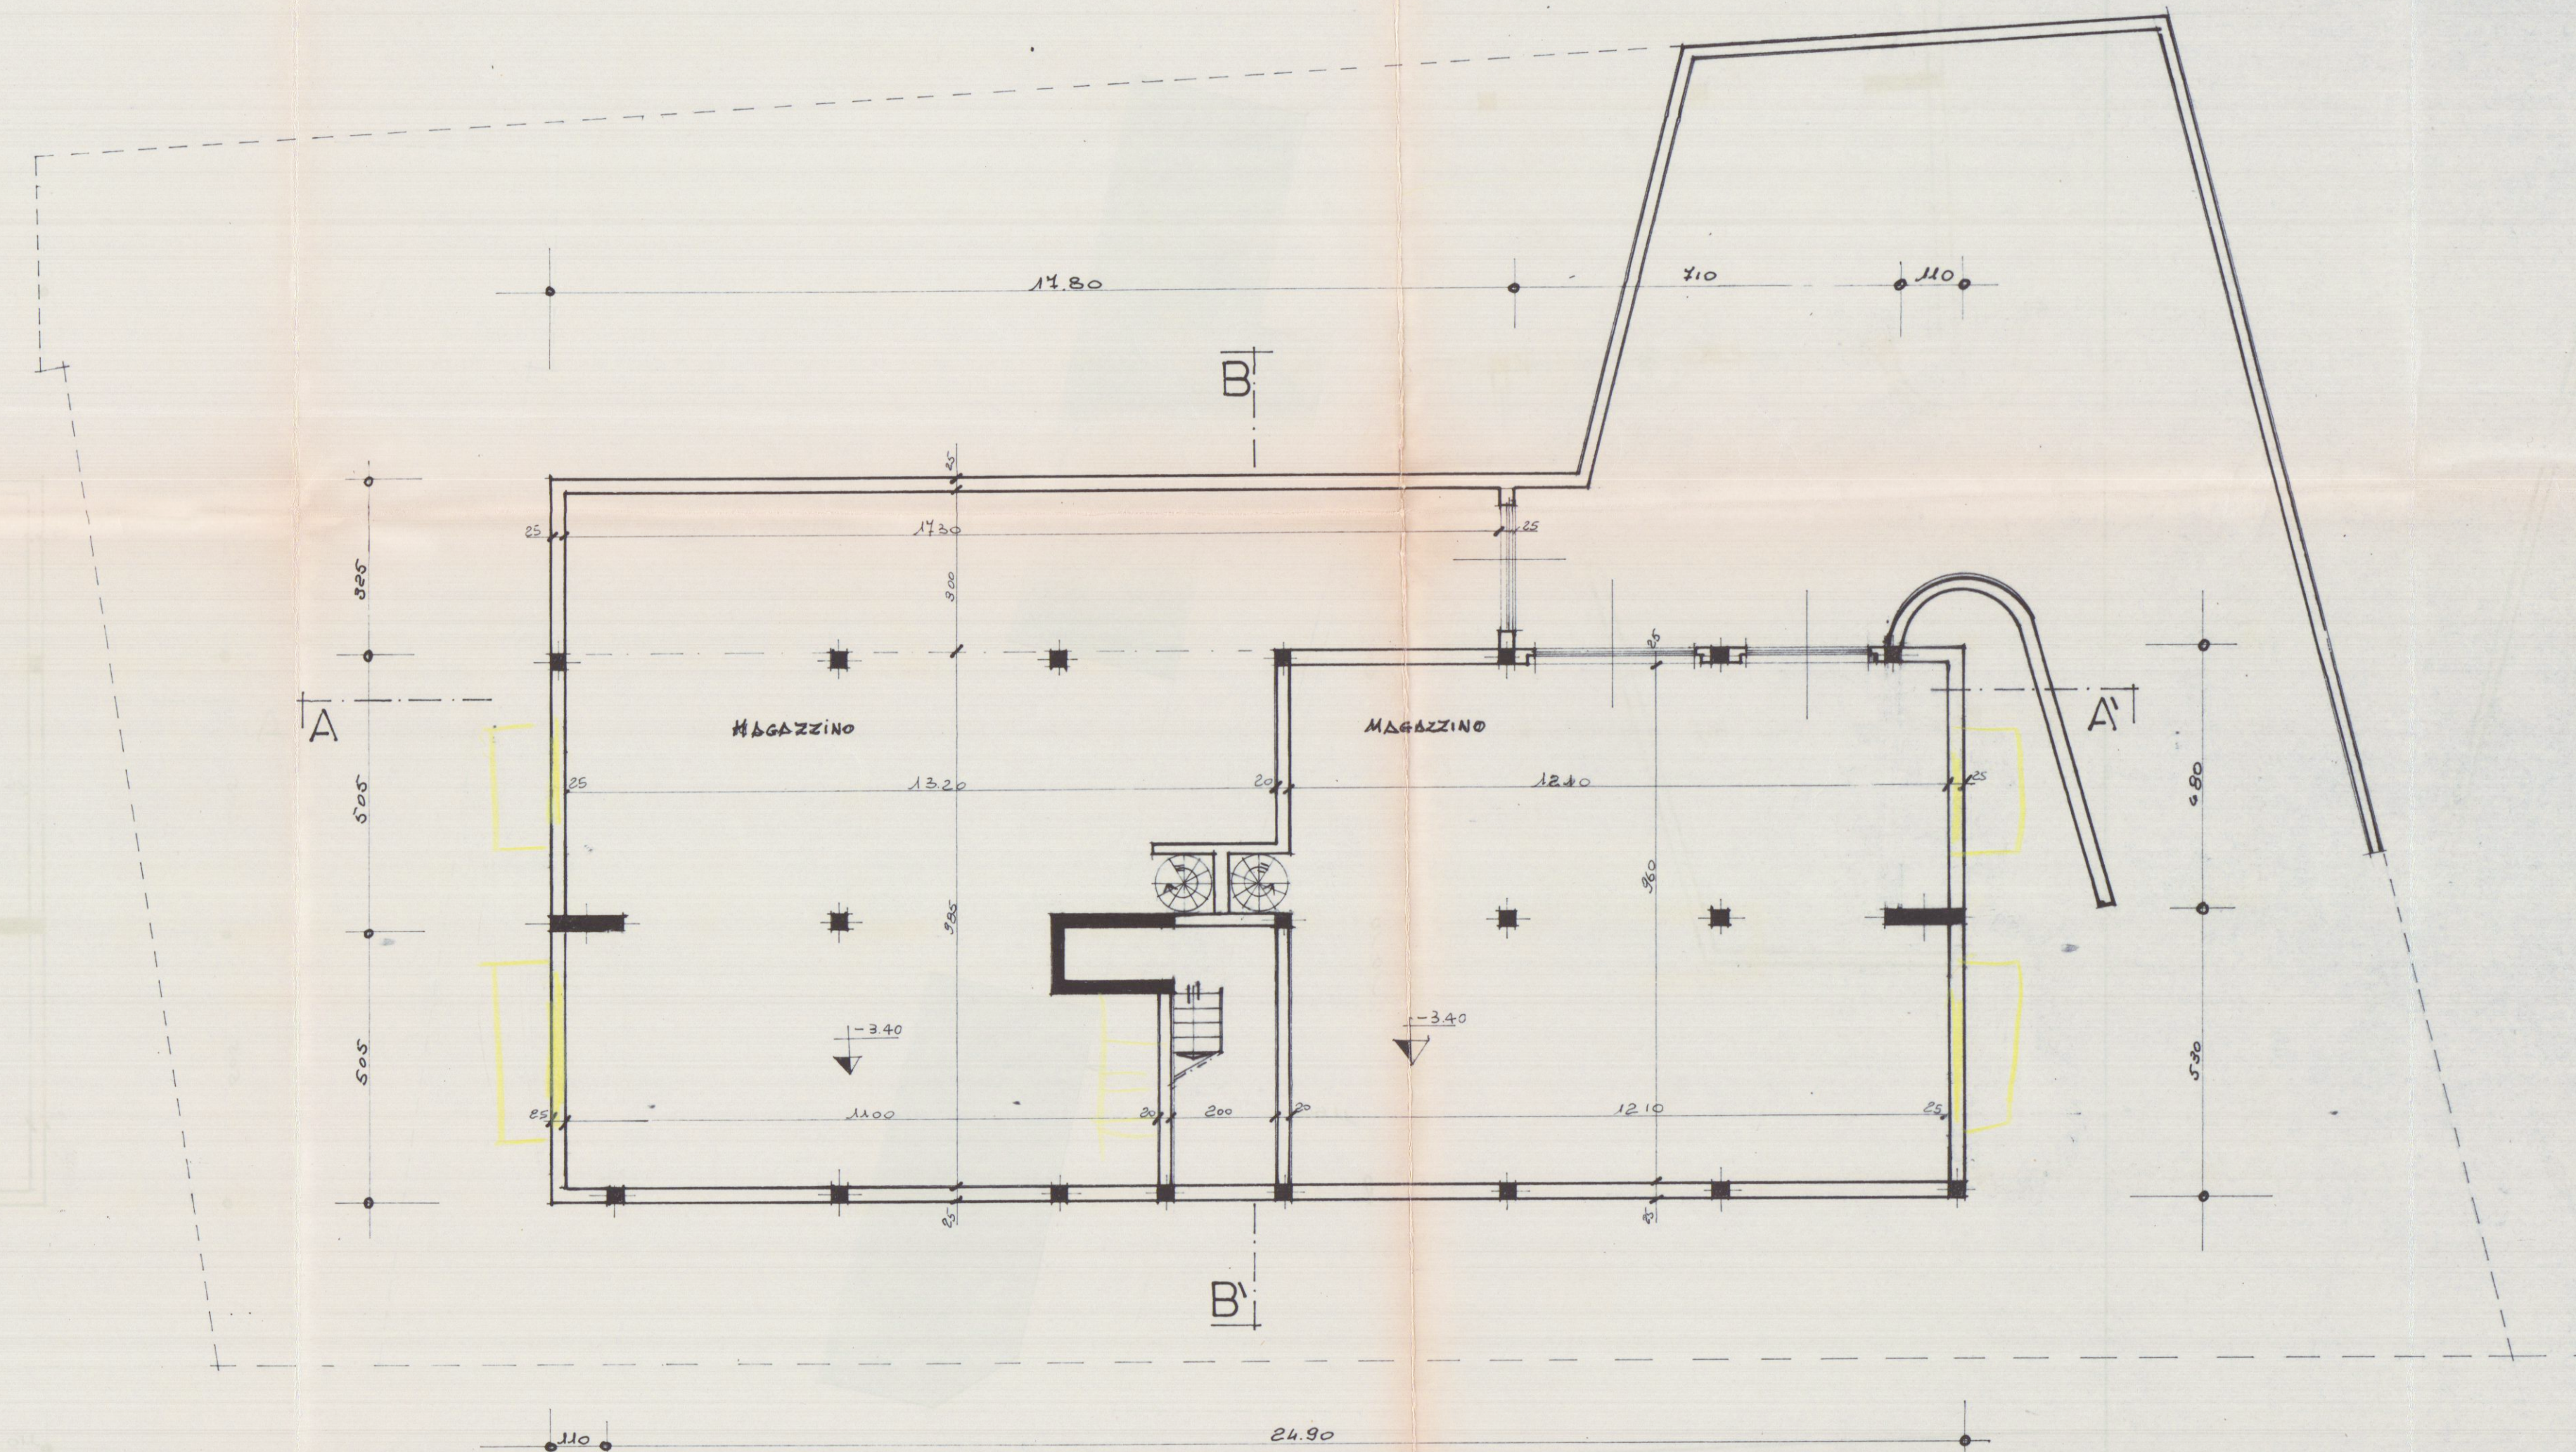

Pianta Piano Seminterrato