


VERIFICA PARAMETRI

N.T.A. DEL C.Z.I.A. E DELIB. N° 96 DEL 9.06.93 ART 9bis

LOTTO MINIMO	A	MQ. 2000
RAPPORTO DI COPERTA	Rc	0.15<Rc<0.50
SUPERFICIE A SPAZI DI MANOVRA	Sm	Sc/2
SUPERFICIE A PARCHEGGIO	P	V/40
SUPERFICIE A VERDE PRIVATO	Vp	V/40
ALTEZZA FABBRICATO	H	H <12.00 ML
DISTANZA CONFINI	D	D >=10 ML
DISTANZA STADA DI LOTIZZAZIONE	D	D >=20 ML

N° LOTTE	DITTE	LOTTO A >=MQ 2000	SUP. COPERTA Sc	RAP. COPERTURA Rc 0.15<Rc<0.50	H. FABBRICATO H <12.00 ML	VOLUME V	VERDE PRIVATO Vp >=V/40	PARCHEGGIO P >=V/40	SPAZI MANOVRA Sm >=Sc/2	STRADA CONSORTILE
1	S. C. C. MARMO A.r.l.	3507.60	830.00	0.24	8.00	6640.00	275.25	371.50	1651.65	379.20
2.1	S. C. C. MARMO A.r.l.	6161.94	1000.00	0.16	7.50	7500.00	326.10	391.50	4084.34	360.00
2.2	S. C. C. MARMO A.r.l.	6557.93	1862.95	0.28	7.50	13734.13	359.35	393.00	3222.64	719.99
2.3	S. C. C. MARMO A.r.l.	3636.60	1026.78	0.28	7.50	7700.85	262.34	304.73	1333.09	709.66
2.4	S. C. C. MARMO A.r.l.	2958.00	1277.04	0.43	7.50	9577.80	241.89	241.97	891.10	306.00
2.5	S. C. C. MARMO A.r.l.	5701.40	1487.65	0.26	8.50	12645.02	344.74	430.77	2202.98	1235.26
3	S. C. C. MARMO A.r.l.	7374.26	1180.00	0.16	8.00	9440.00	692.80	344.25	4701.55	364.80
4.1	S. C. C. MARMO A.r.l.	2866.35	450.00	0.16	8.00	3600.00	102.87	211.25	1869.43	232.80
4.2	S. C. C. MARMO A.r.l.	3339.87	600.00	0.18	8.00	4800.00	191.64	251.15	2007.80	289.20
5	S. C. C. MARMO A.r.l.	3597.63	600.00	0.17	8.00	4800.00	232.47	289.50	2138.46	337.20
6.1	S. C. C. MARMO A.r.l.	2104.11	499.80	0.23	7.50	3748.50	131.05	265.00	1004.80	203.40
6.2	S. C. C. MARMO A.r.l.	2094.80	600.00	0.29	7.50	4500.00	130.15	257.50	897.75	209.40
TOTALI		49900.49	11414.22				3381.65	3752.12	26005.59	5346.91

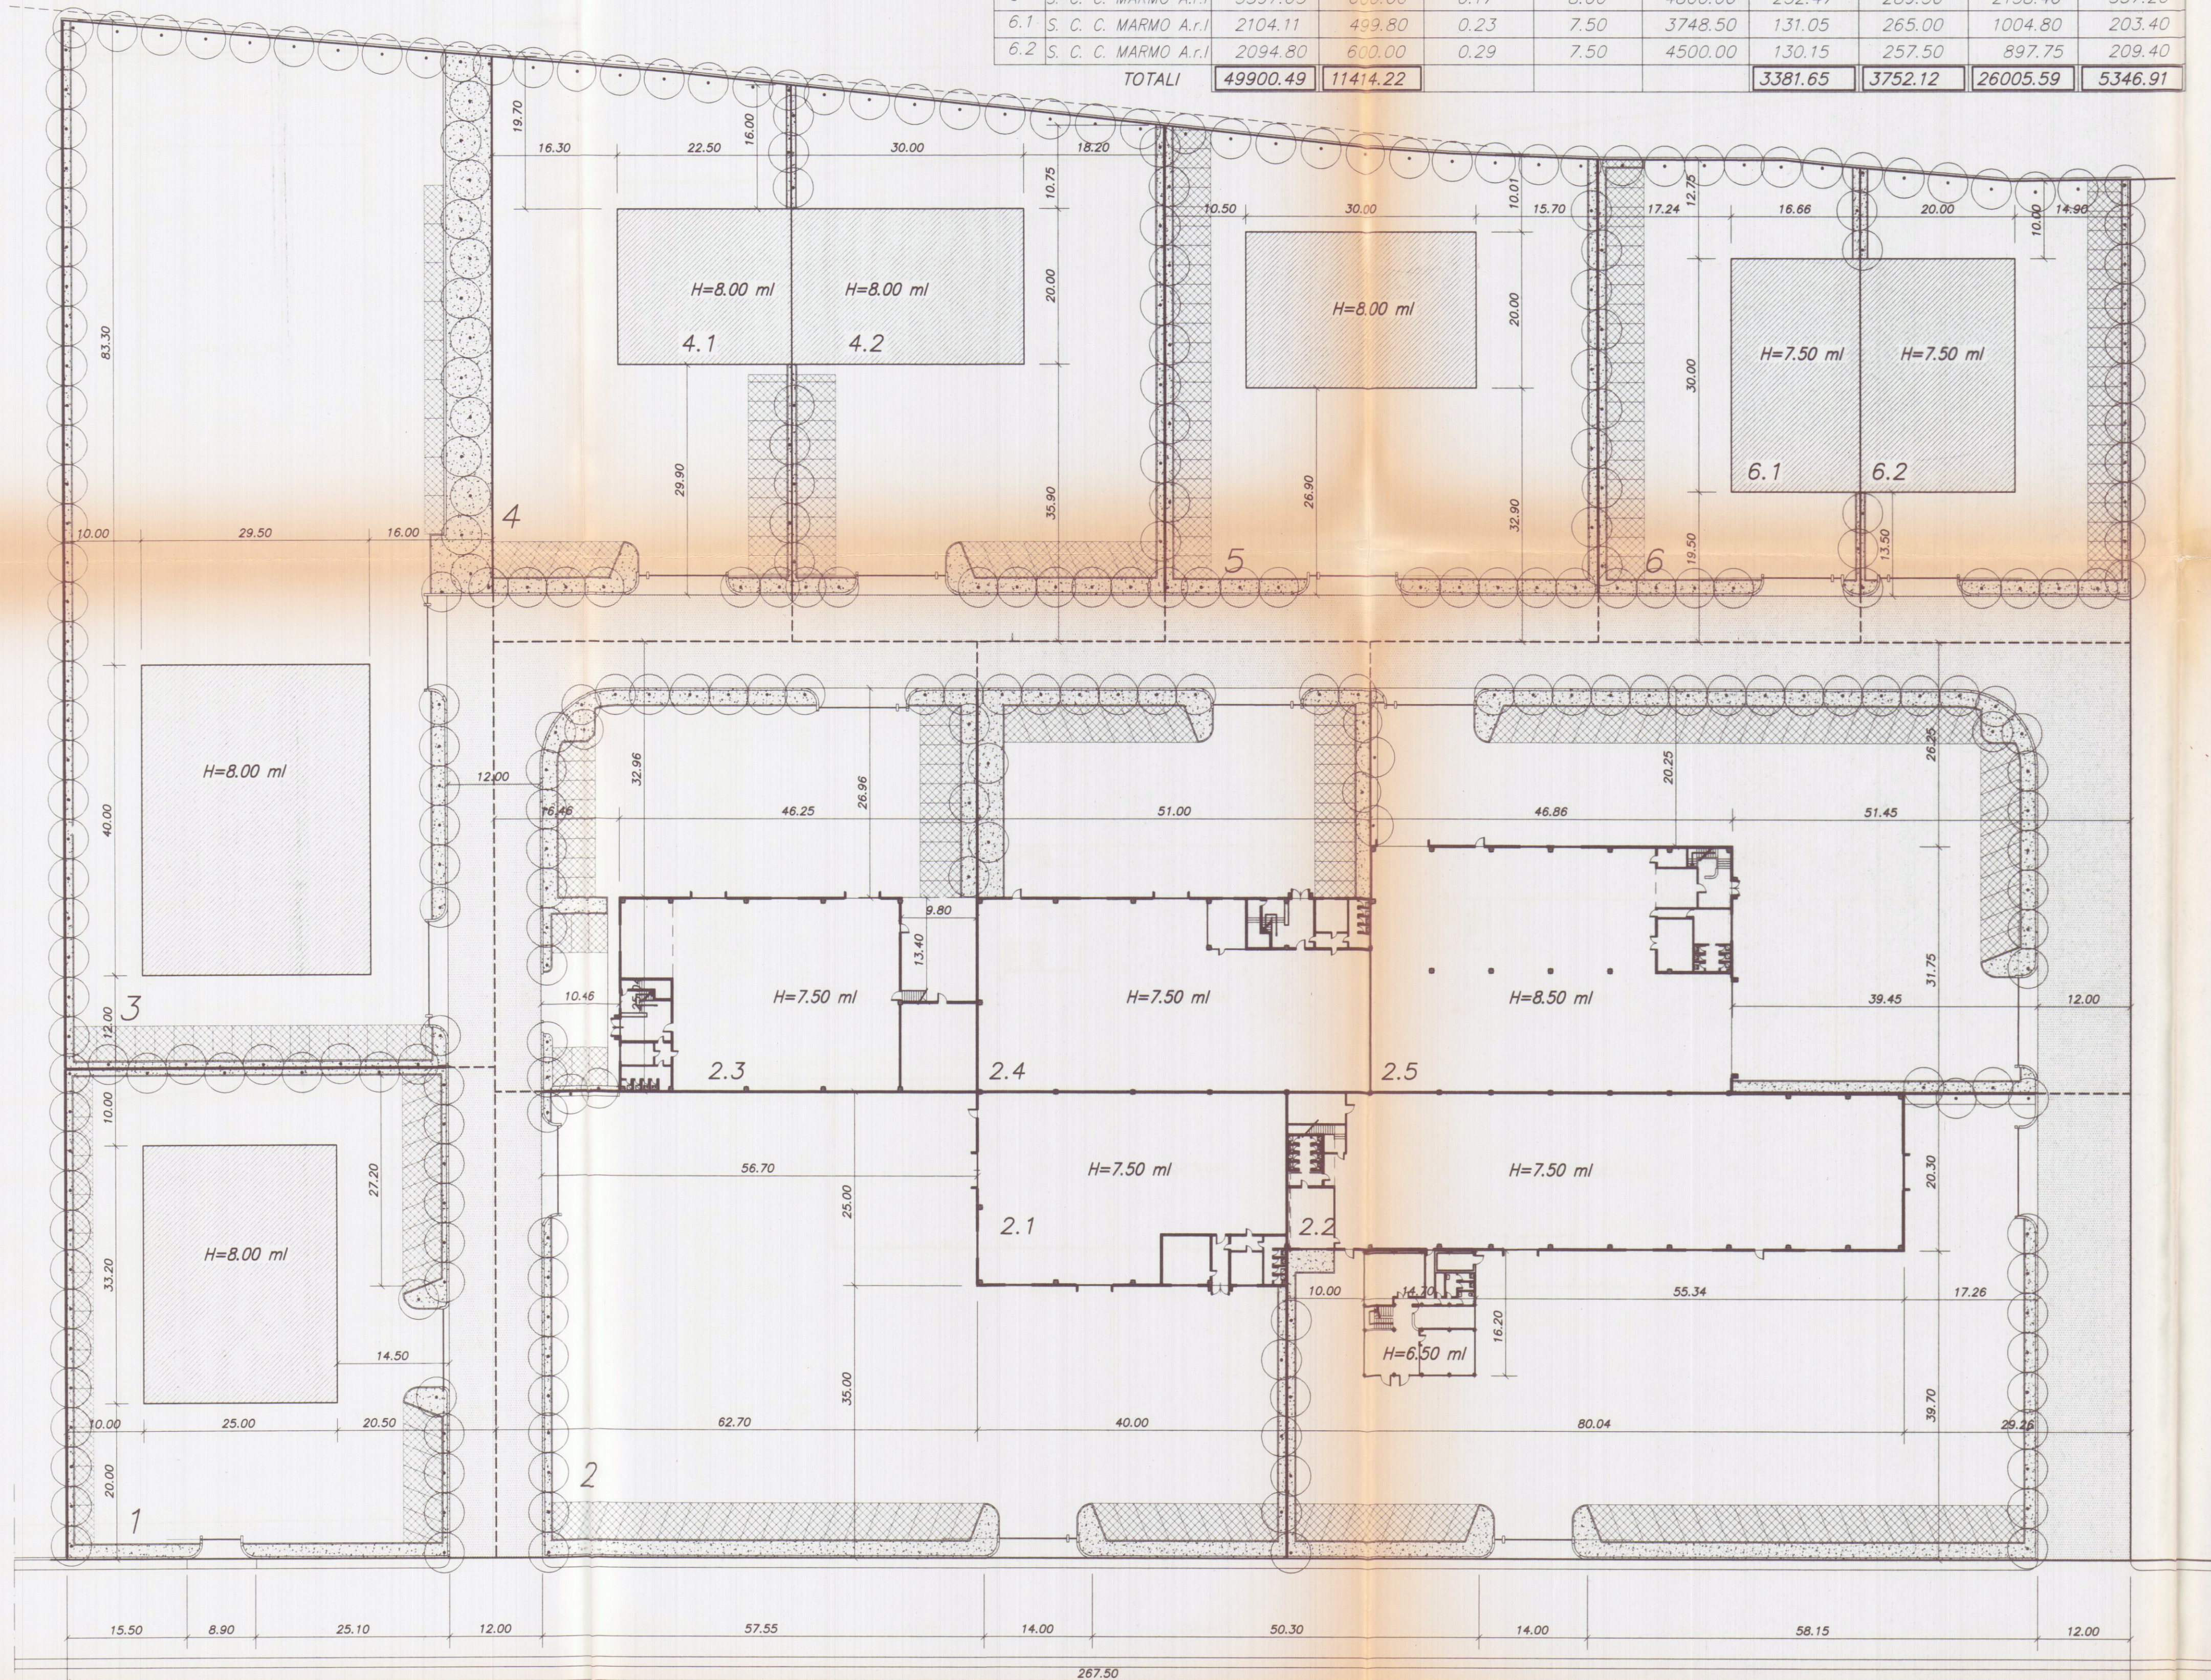


LEGENDA

	Sagoma Capannone
	Superficie a Parcheggio
	Superficie a Verde Privato
	Superficie a Spazi di Manovra
	Strada Consortile

PARERE FAVOREVOLE
del Consorzio Zona
Industriale Apuana

Solvi i diritti dei terzi, salvo le autorizzazioni degli Enti

2-9 MAR 1999
IL PRESIDENTE
(M. Carlo Marchini)

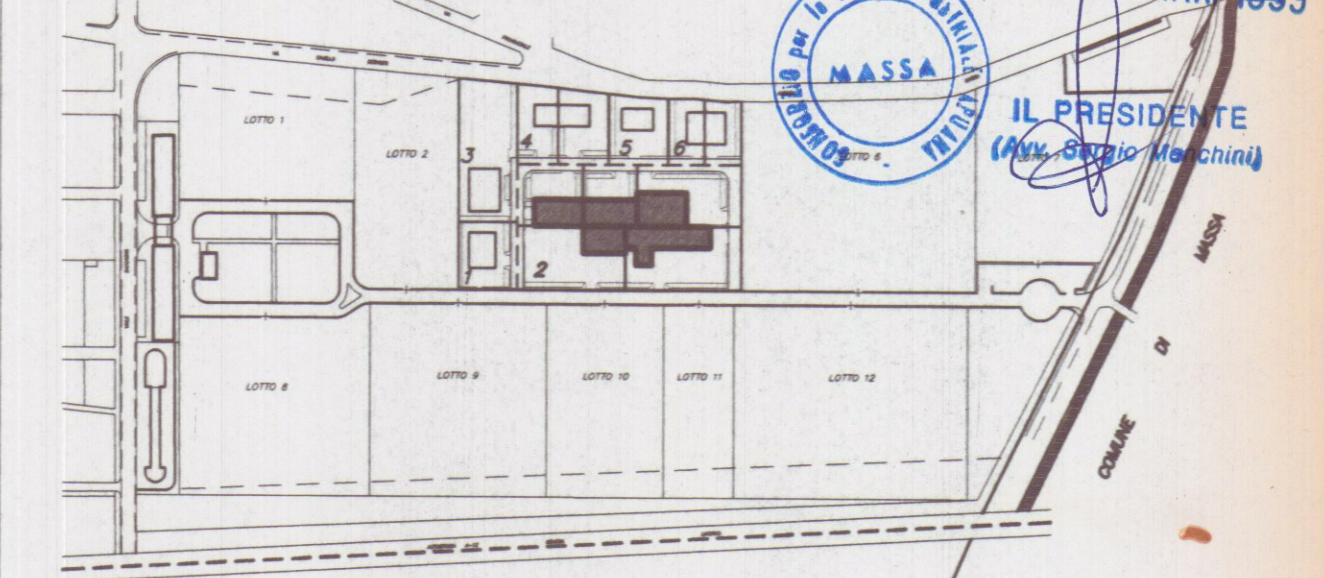

Planimetria di riferimento

PROGETTAZIONE:

Studio Tecnico Ing. Giuseppe FRUZZETTI

COMMITTENTE:

Società Cooperativa Consortile MARMO a.r.l.

File

REV.	DATE	PRIMA USCITA DESCRIZIONE	M. DEPIETRI G. FRUZZETTI DESIGN. CONTR. APPROV.
------	------	-----------------------------	--

PROPRIETÀ:

Società Cooperativa Consortile MARMO a.r.l.

OGGETTO:

Progetto di capannoni industriali
Lotto 2

TITOLO:
PARAMETRI URBANISTICI ED INDICI DI INTERVENTO

SCALA	TAVOLA
1:500	1
REV.	0