

PROGETTO PER LA COSTRUZIONE DI N° 12 ALLOGGI
NELLA ZONA DI AVENZA DEL P.E.E.P.
DEL COMUNE DI CARRARA

LEGGE 16.10.75 N° 492

IMPRESA: EDILINDUSTRIELAPORTA s.n.c.
sede Montecatini Terme (PT)


FABBRICATO **g**
TAVOLA n°1

IL PROGETTISTA:
ing. michele giannini


L'IMPRESA:
EDILINDUSTRIE LA PORTA s.n.c.
L'Amministratore

Approvato dal Sindaco alle sedute
indicate nel permesso di costruire
N° 12 del 18.2.76
L'ING. GAFFU

SCALA DISEGNI 1:500 1:2000

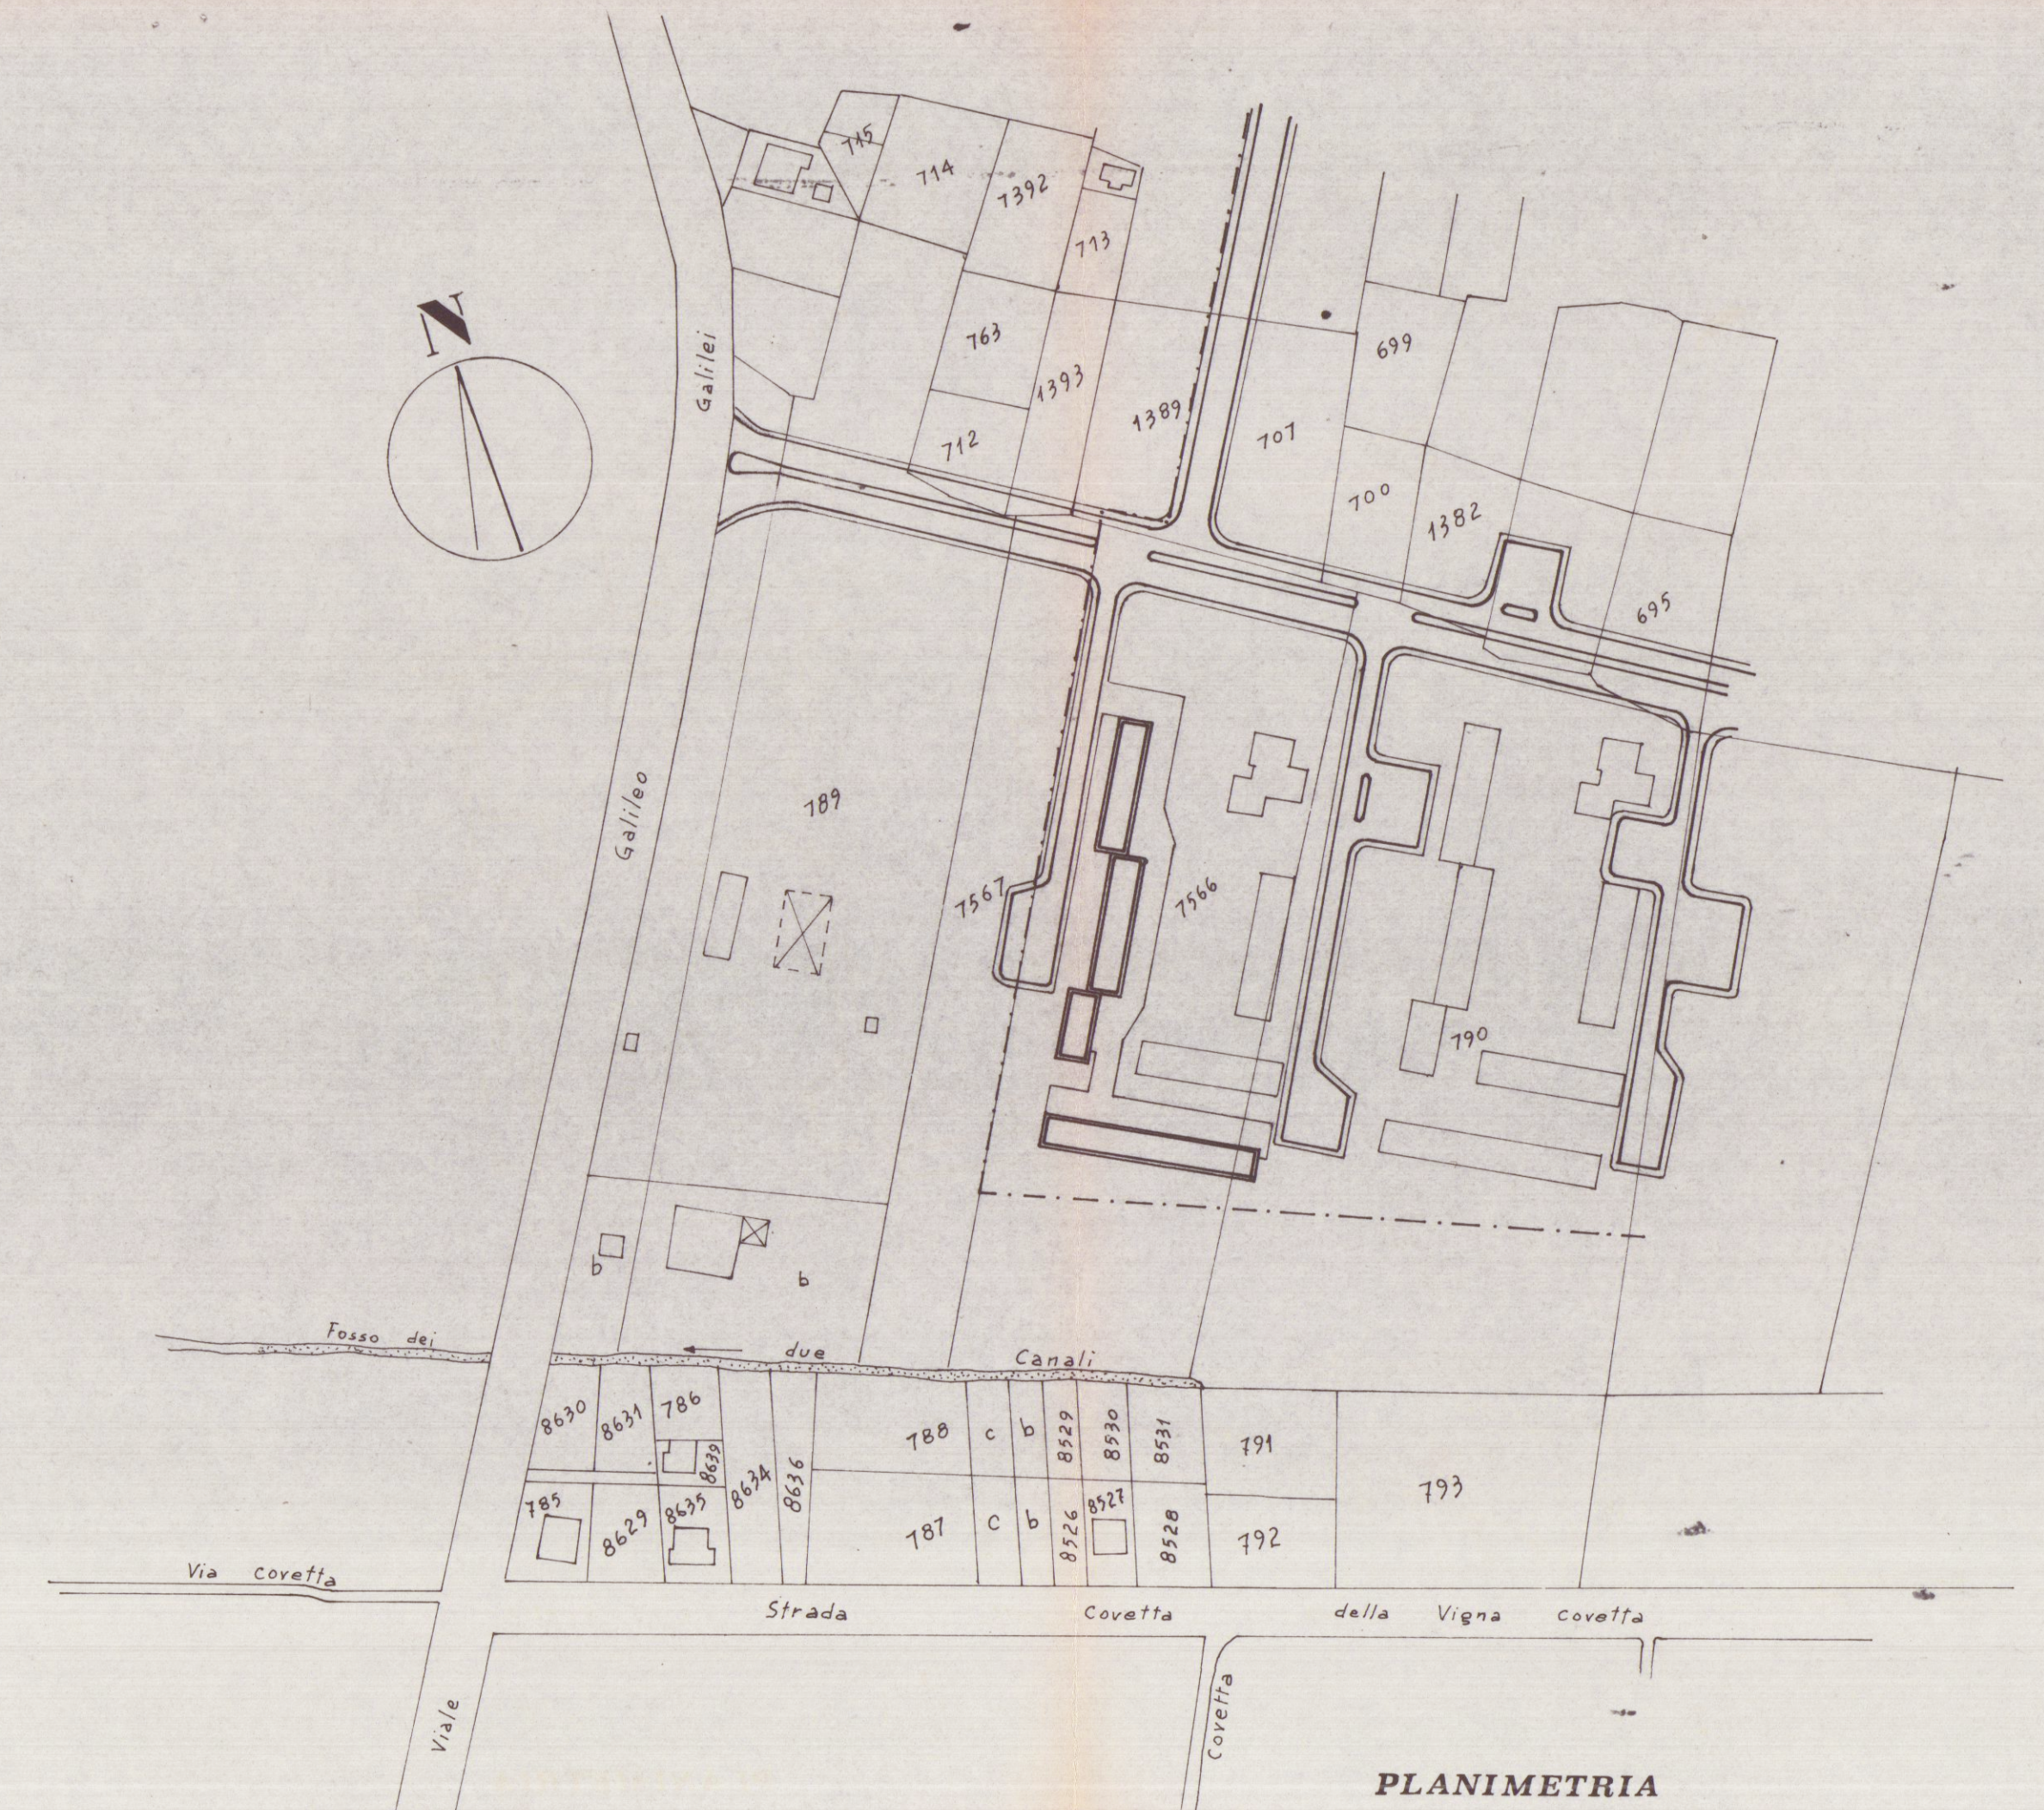

PLANIMETRIA

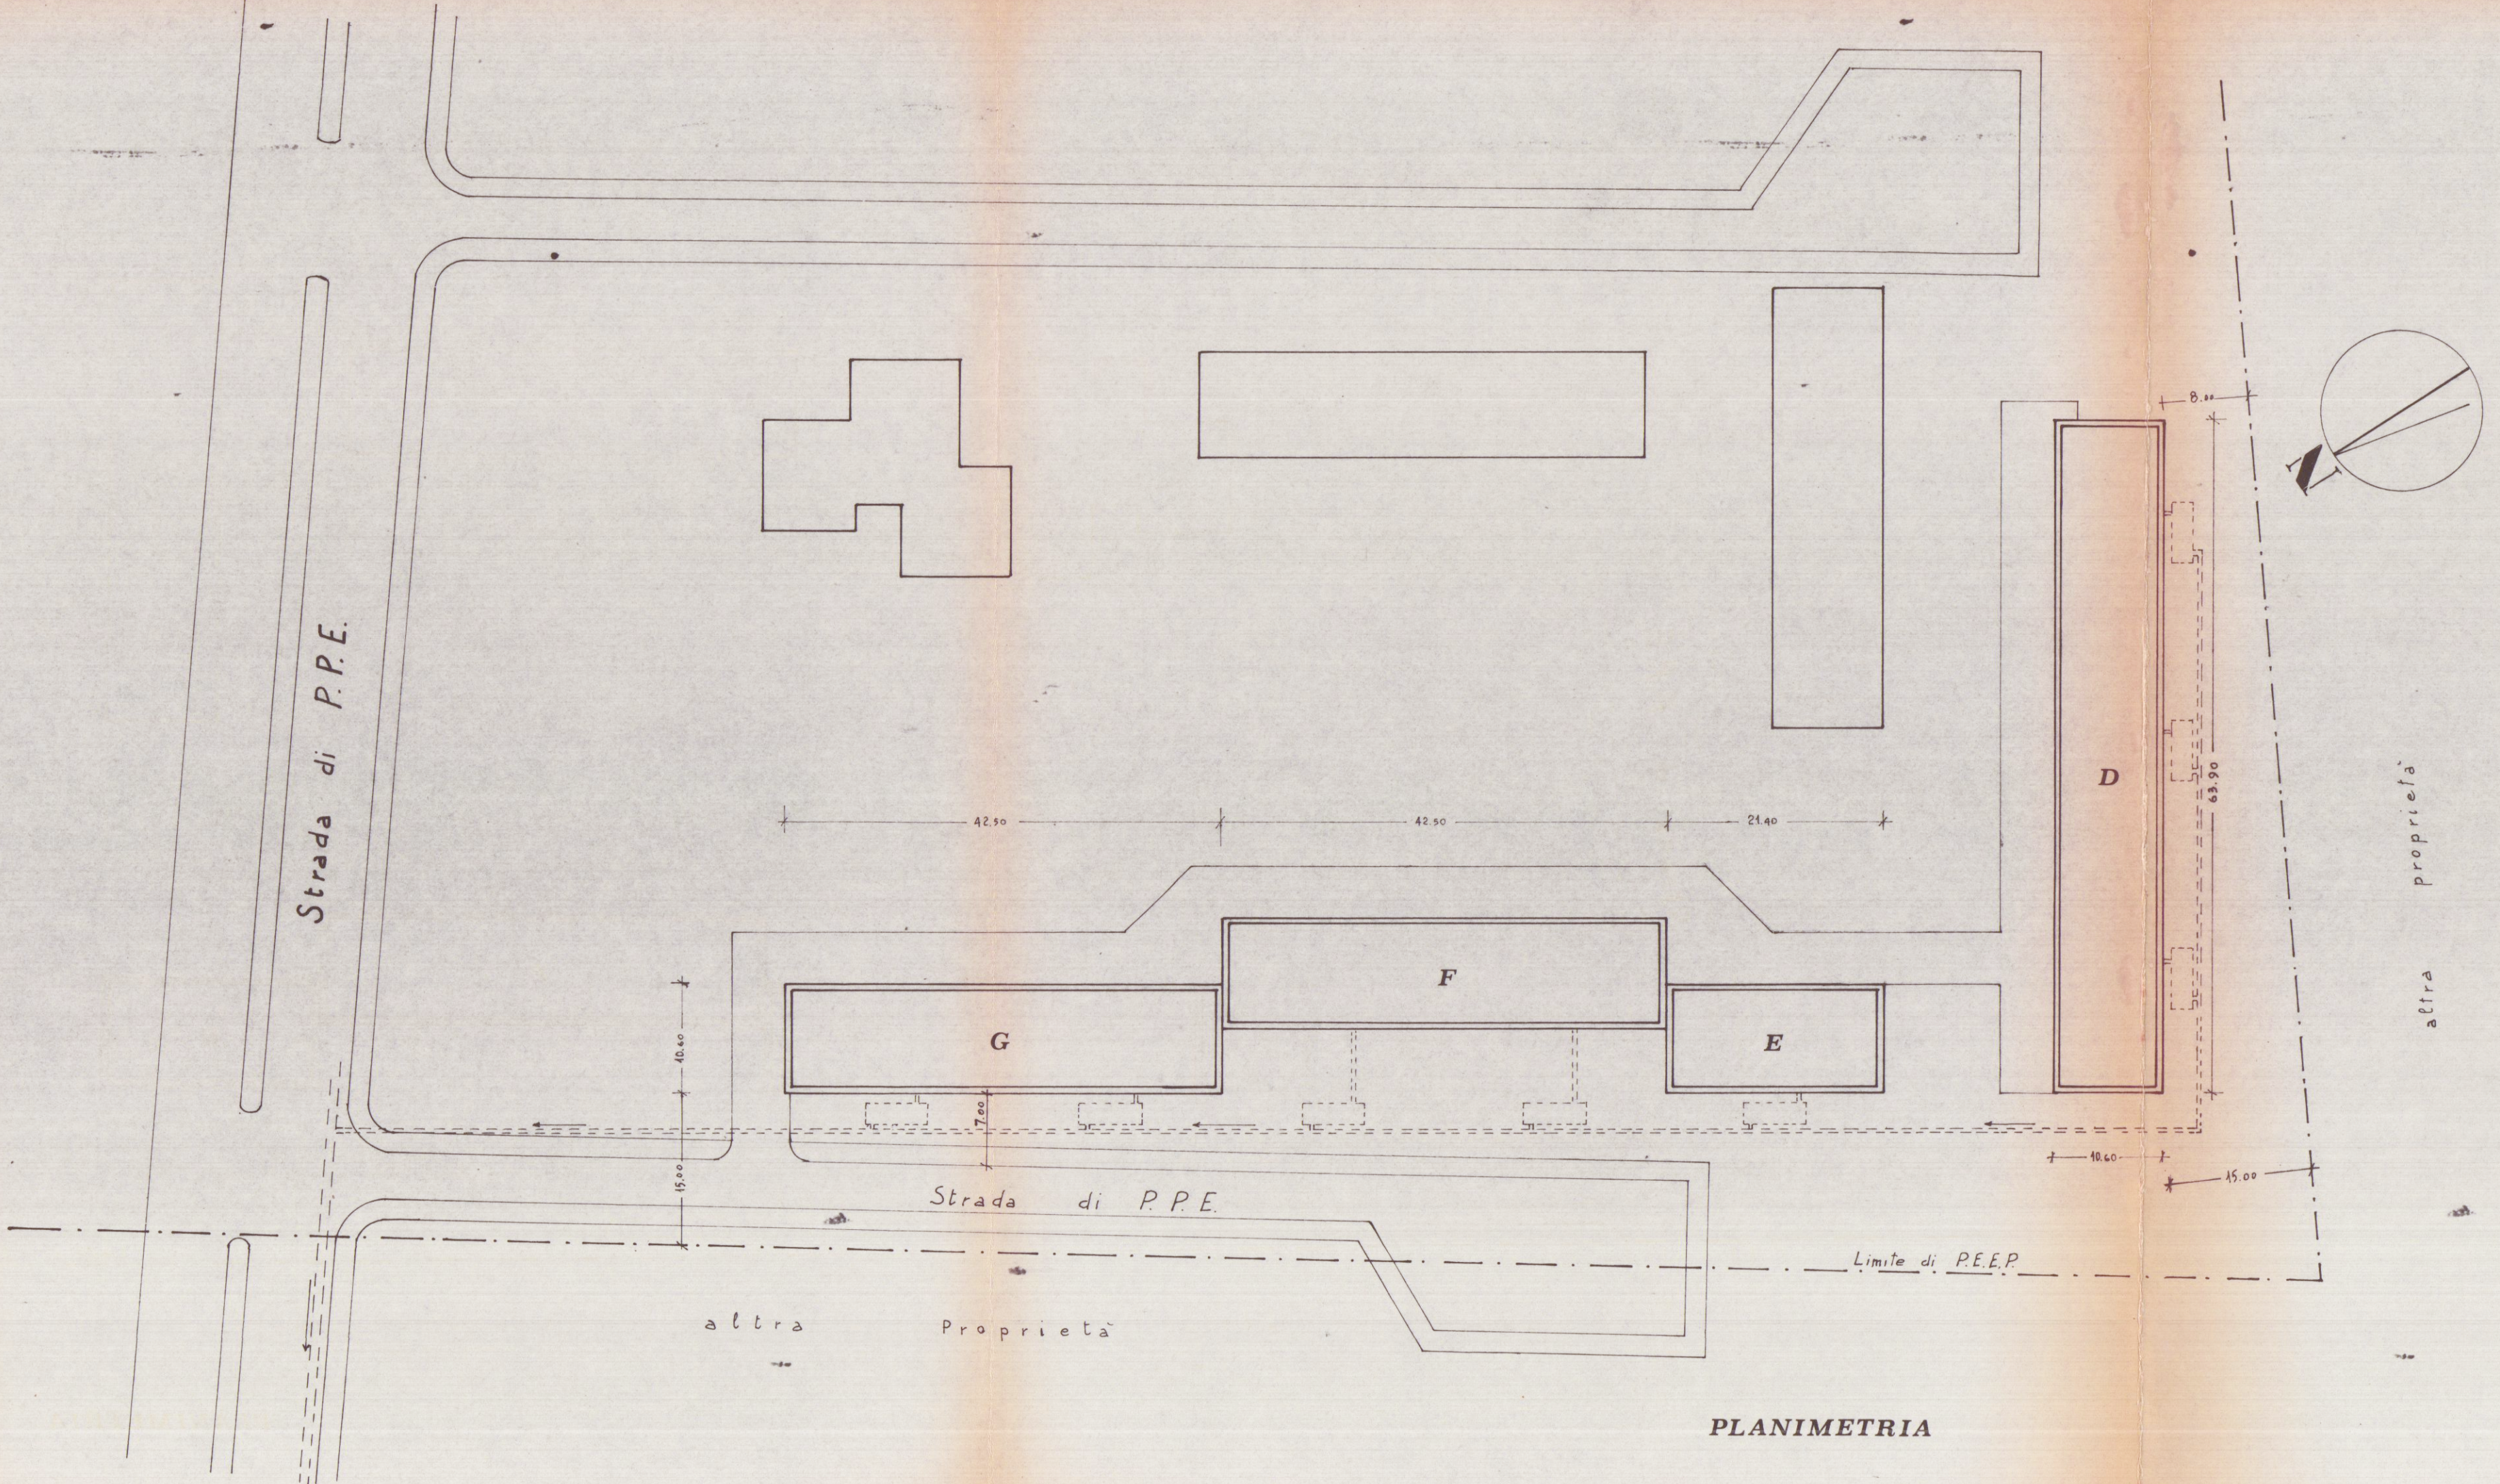

PLANIMETRIA

fabb. d	mq	677.34	mc	8263.54
fabb. e	mq	226.84	mc	2767.44
fabb. f	mq	450.50	mc	5496.10
fabb. g	mq	450.50	mc	5496.10