



TESTO TAVOLA : PROSPETTO (STATO ATTUALE)

DATA:

PROGETTO

SCALA:


DOTT. ARCH. DANIELA DEL CARLO

1:100

SOSPESO



VISIO come
lettera N° 8326
del 26 luglio 1993
SOPRINTENDENTE

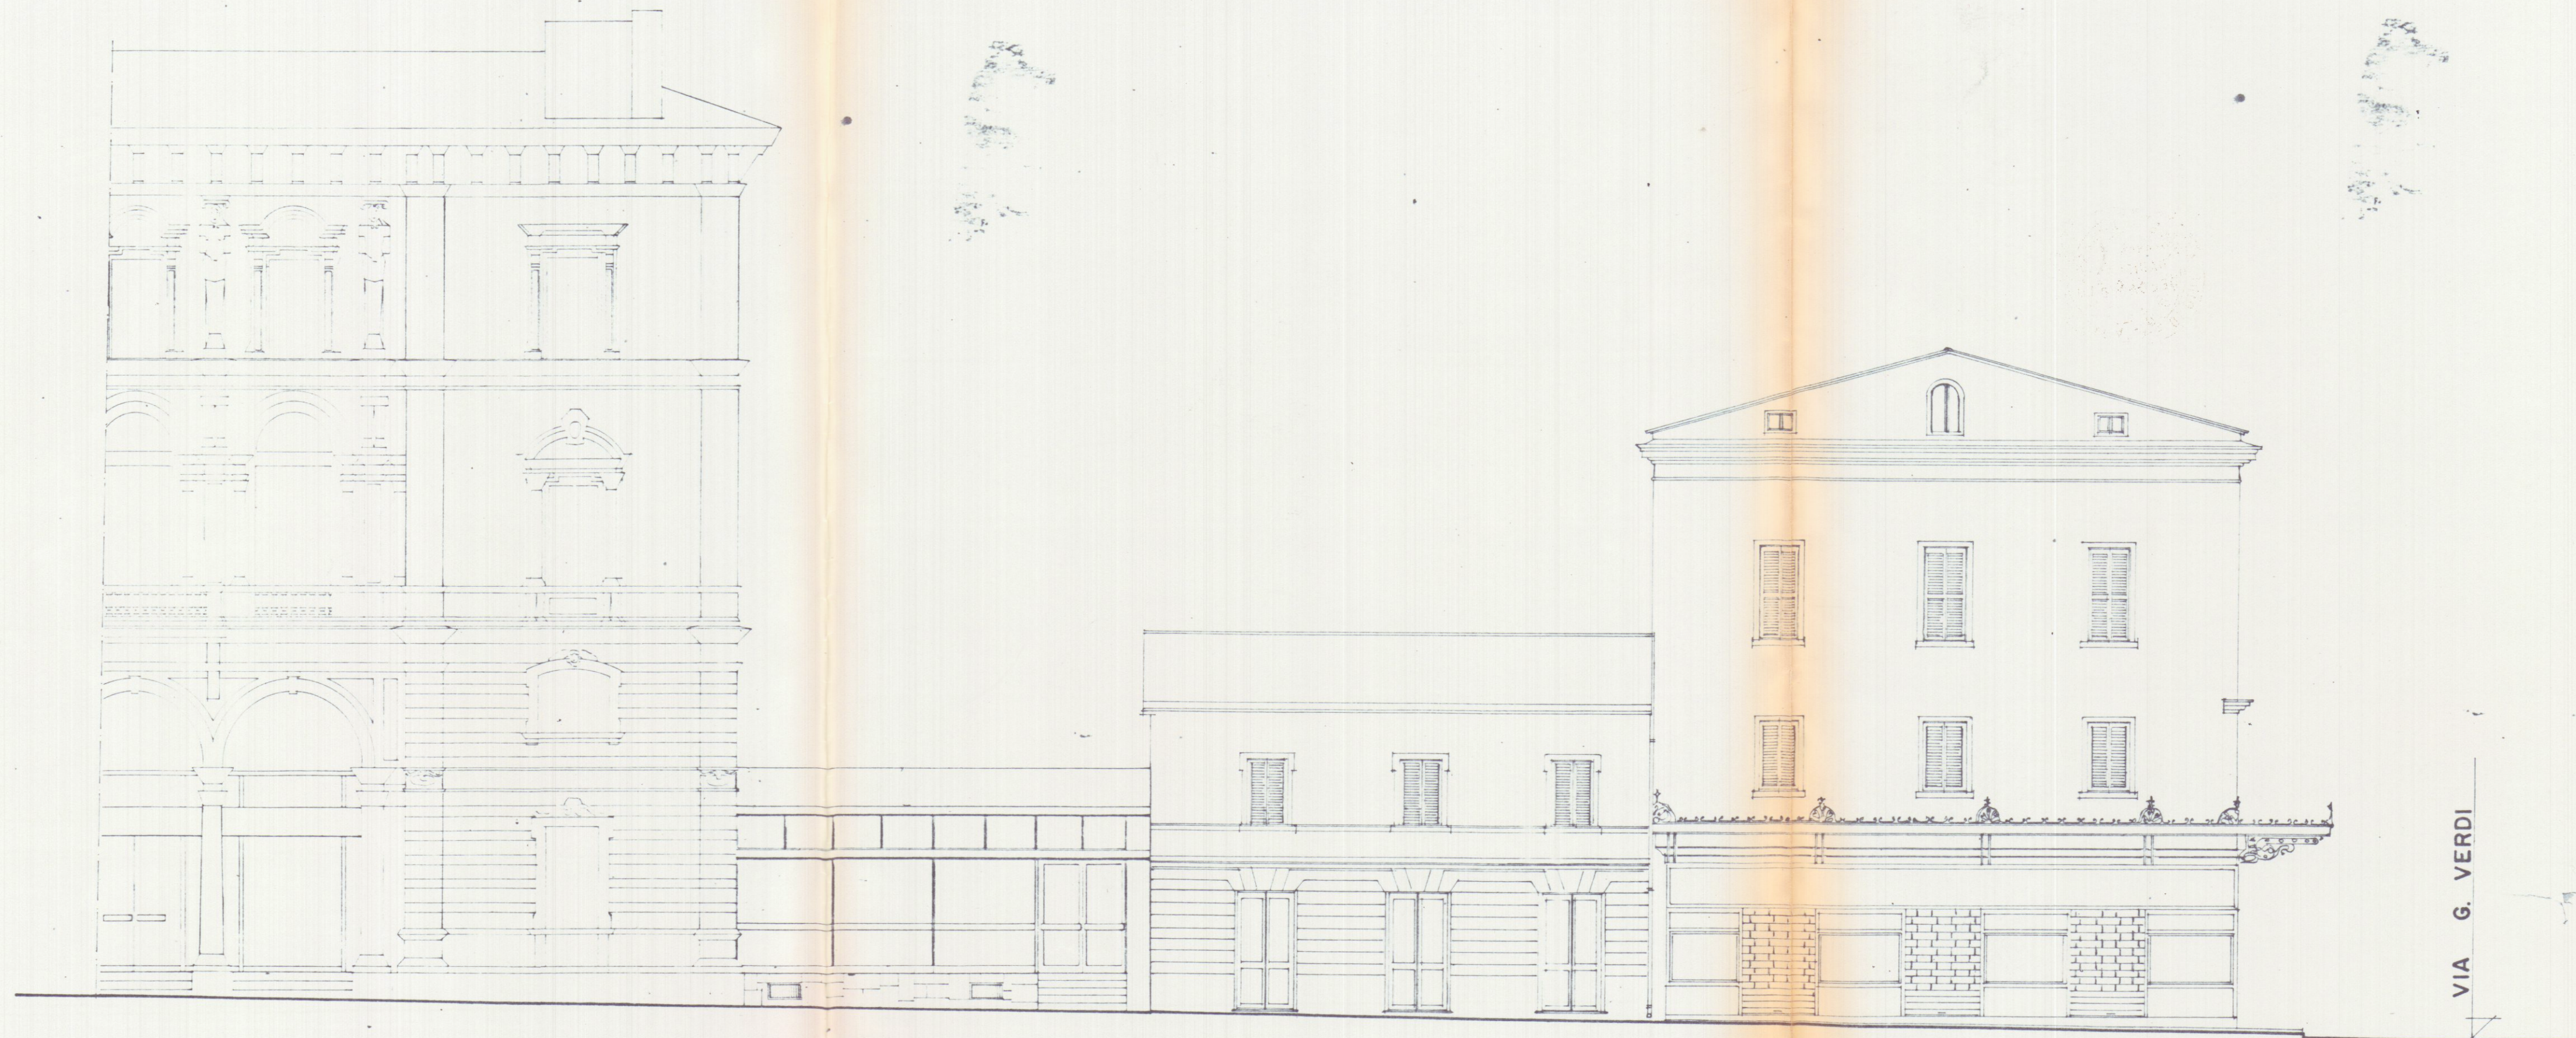

VIA G. VERDI

PROSPETTO SU VIA ROMA