

28 NOV. 1967

SOLUZIONE SOSPESO

DR. ARCH. BUSTINI GIULIANO

CADDADA

AVENZA
VIALE XX SETTEMBRE


PROGETTO PER LA COSTRUZIONE
DI EDIFICIO AD USO DI CIVILE
ABITAZIONE E COMMERCIO.

PROPRIETÀ: DANTE BIAGLI

TAVOLA N°
PROSPETTO SUD

SCALA 1:100

FABBRICATO:

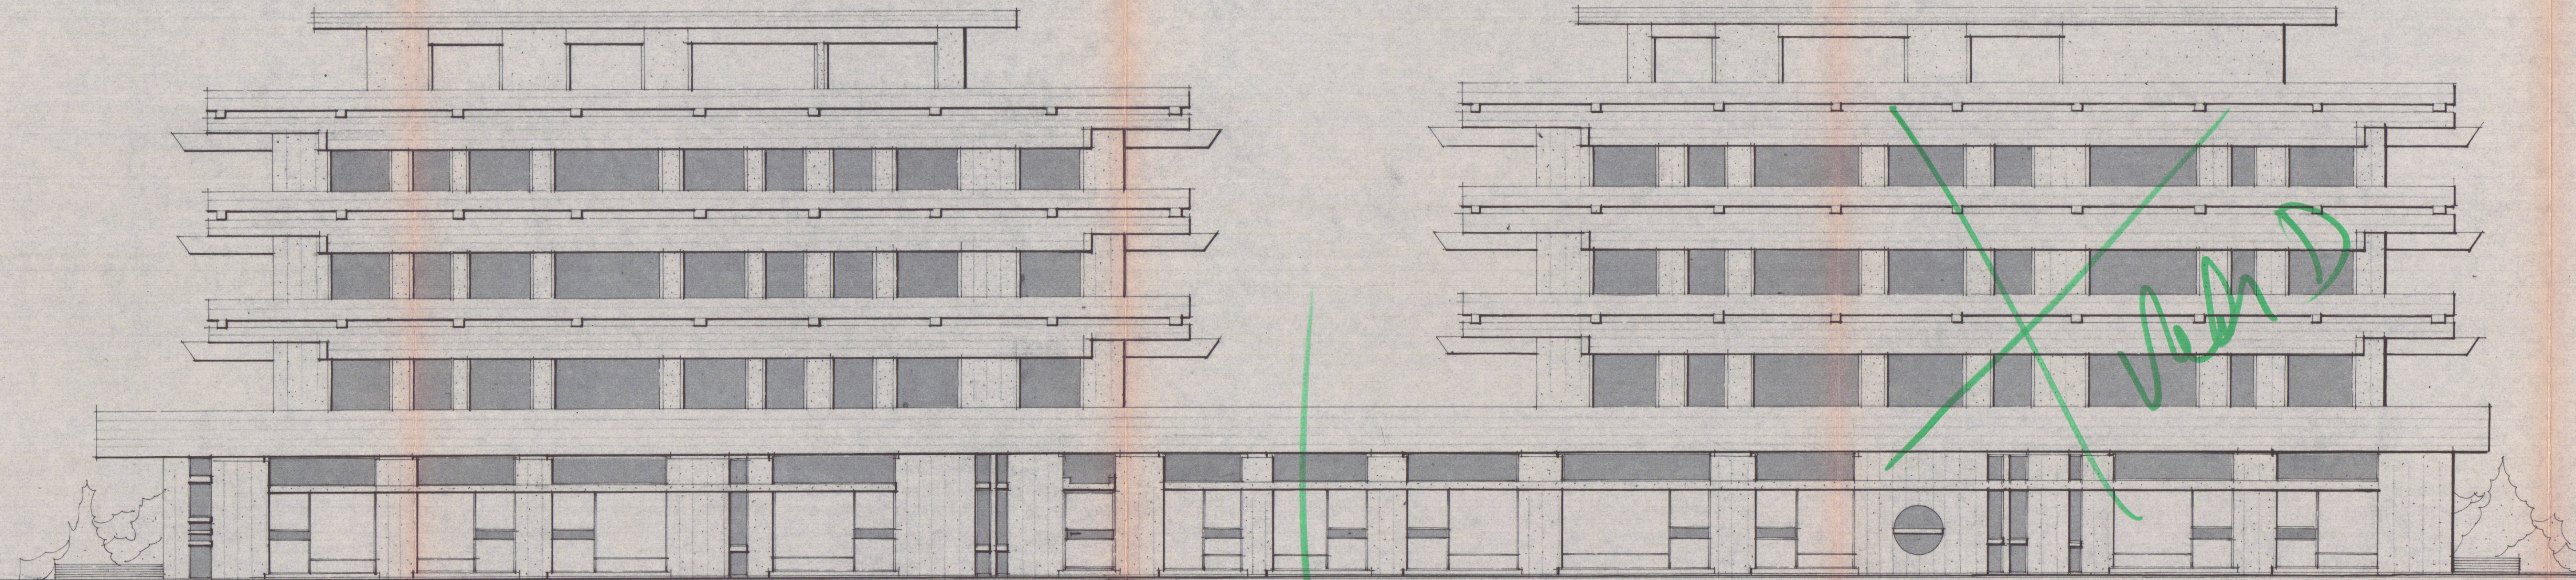

C

D

Prospetto Sud scala 1:100