





Planimetria catastale
Scala 1:2000
Fg 39 Mapp. 743

ingrandimento 1:500


Planta copertuta Scala 1:100

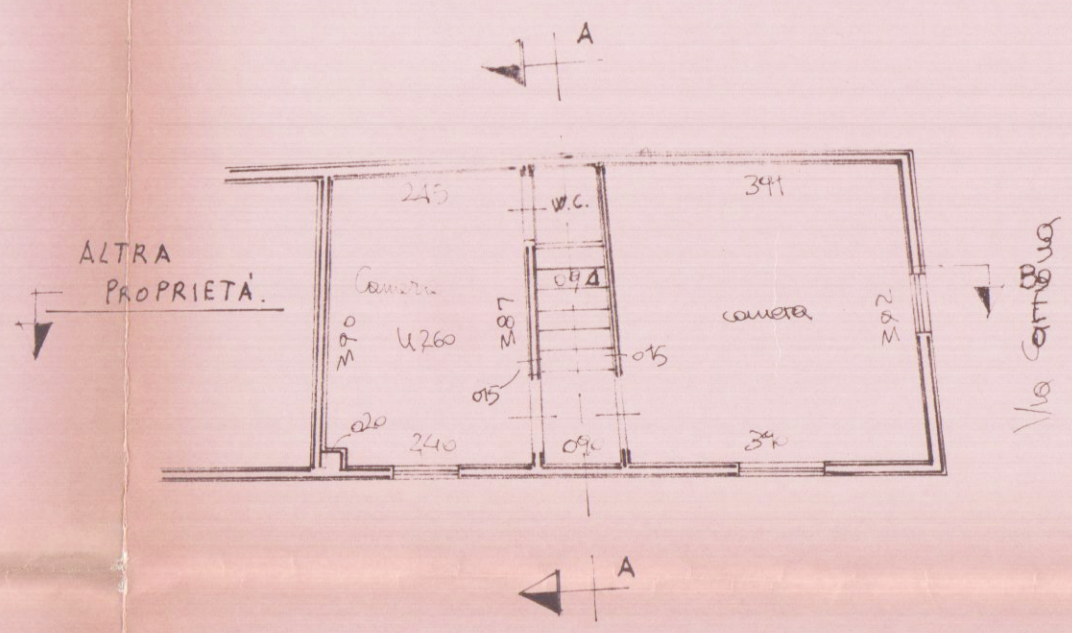

Planta piano primo
Scala 1:100

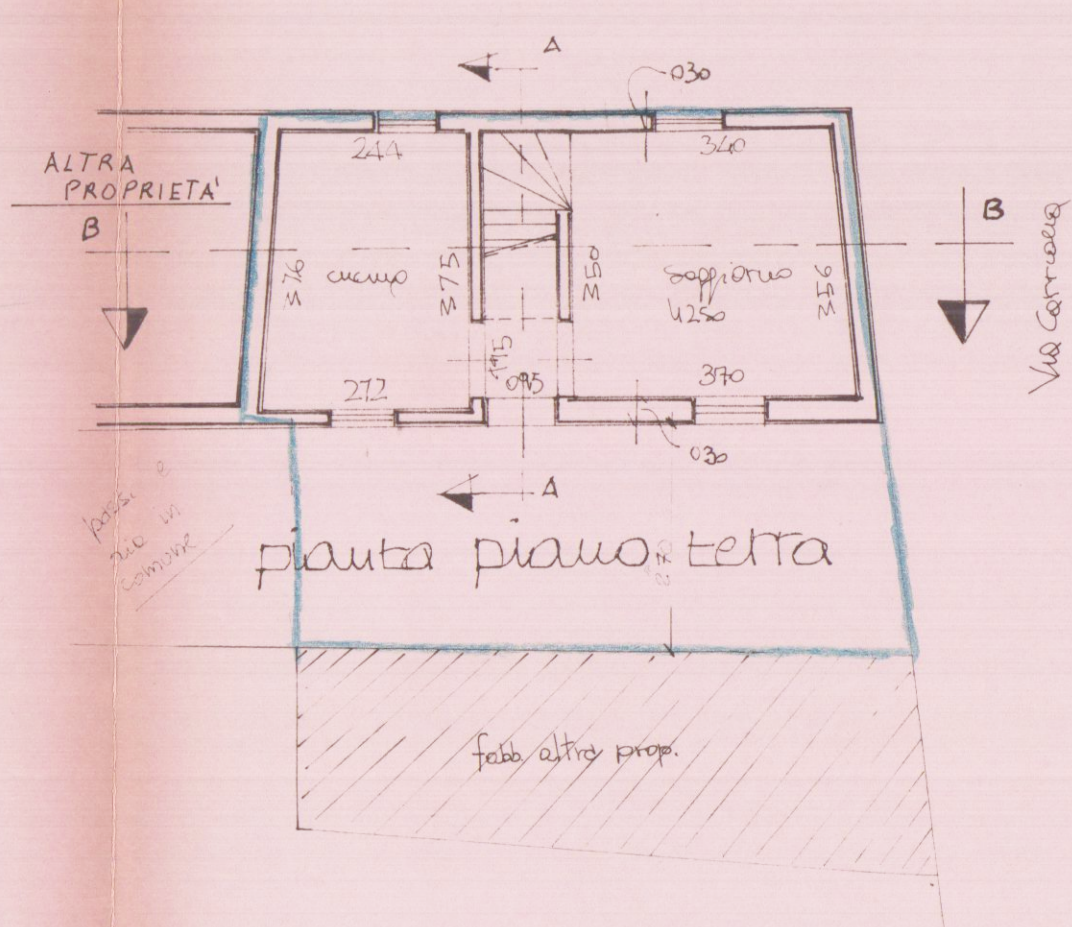


pianta piana terra


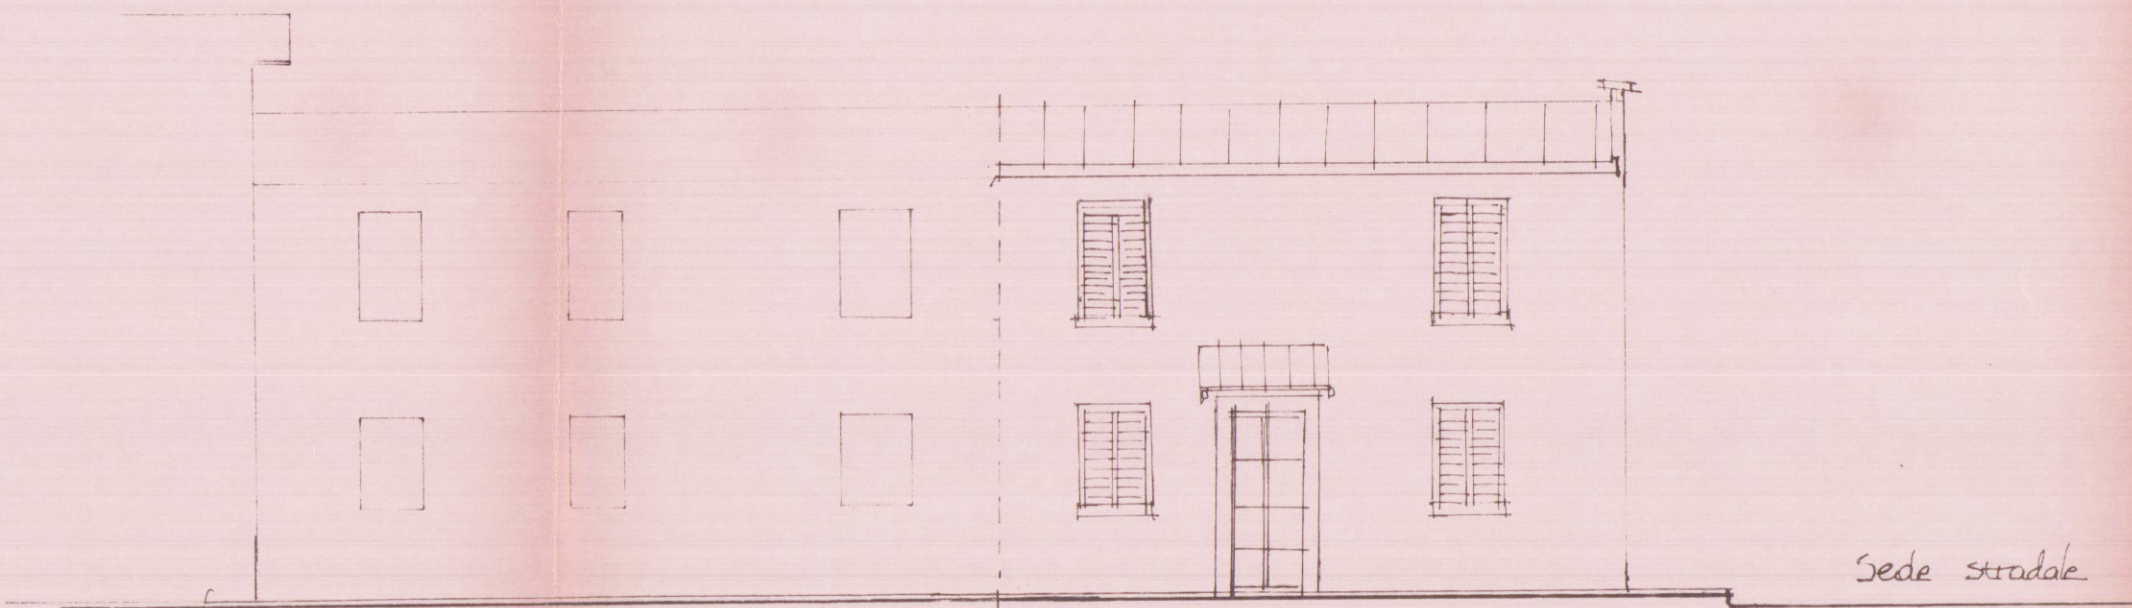


Prospetto ovest

Praspetto est

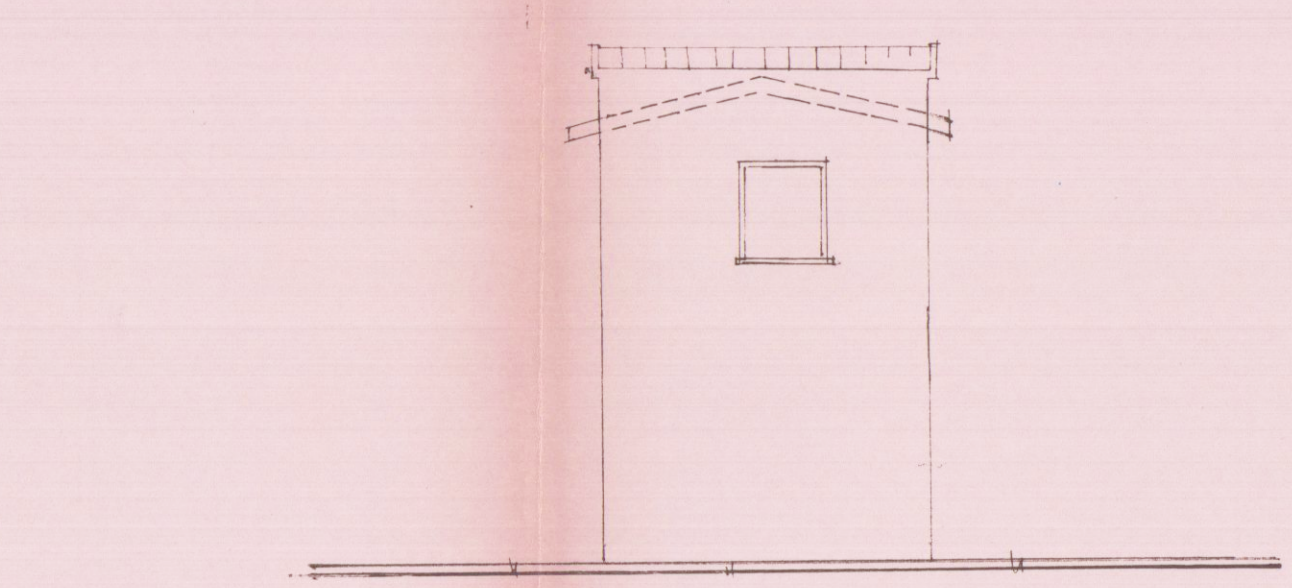


Prospetto word

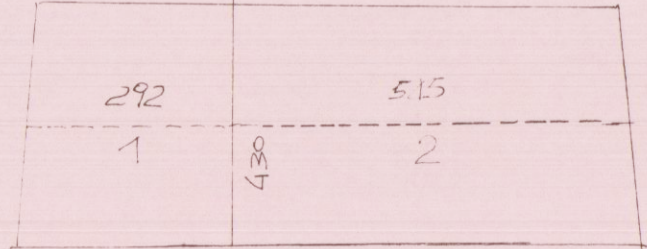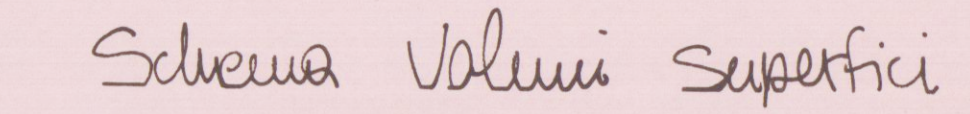


$$\begin{array}{l} 1) \quad 292 \times 430 = 12,55 \times 530 = 66,52 \\ 2) \quad 545 \times 430 = 23,43 \times 530 = 124,20 \end{array}$$

Tot. 35,98 mg Tot. 190,72 mc

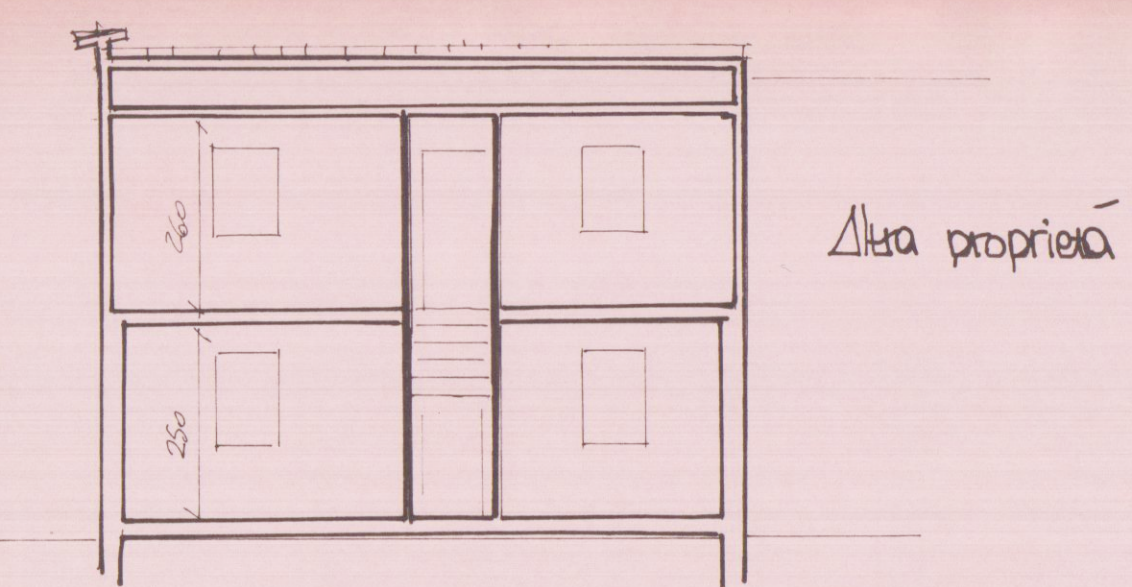

Serie BB Scala 1:100

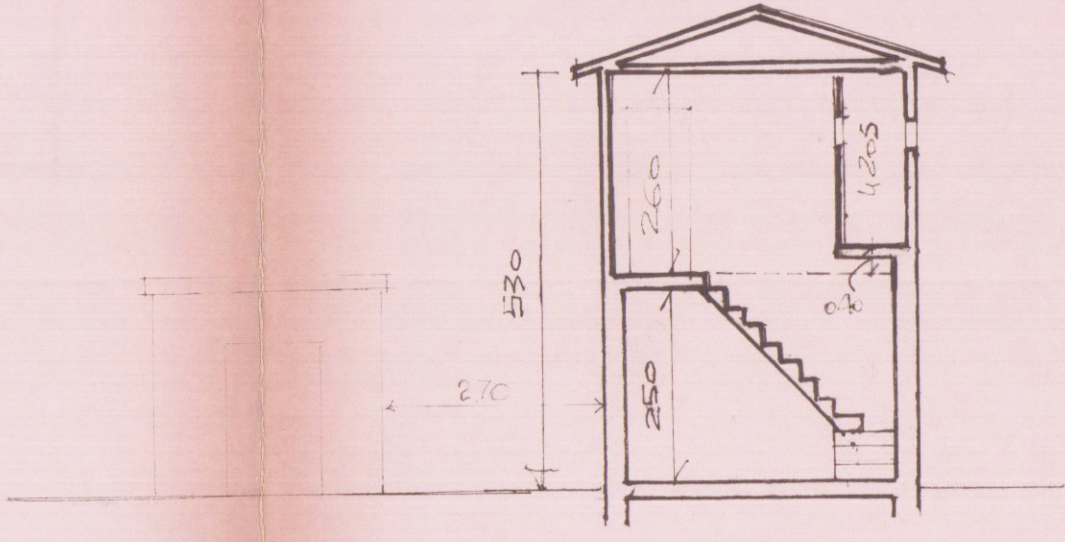

Sezione A-A Scala 1:100