




Ubicazione			Comune di Carrara		
Richiedente/a			Loc. Marina di Carrara, V.le C. Colombo		
Progetto di			Sig. ra Tosi Liviana		
Contenuto Tavola			Stabilimento balneare "Lunezia"		
Stato di raffronto: piante			Ampliamento e ristrutturazione stabilimento balneare		
Proprietà			Architettura Martelli		
iscritto al n. 229 dell'elenco degli architetti della provincia di Reggio Emilia			Data		
Aut. concessa			15.02.07		
Data			11.10.07		
Indice			5		
Tipo di variante			Data / Note		
Elaborazione grafica realizzata con ALUPAFT v.9.2 - Elaborati non vincolabili senza autorizzazione					

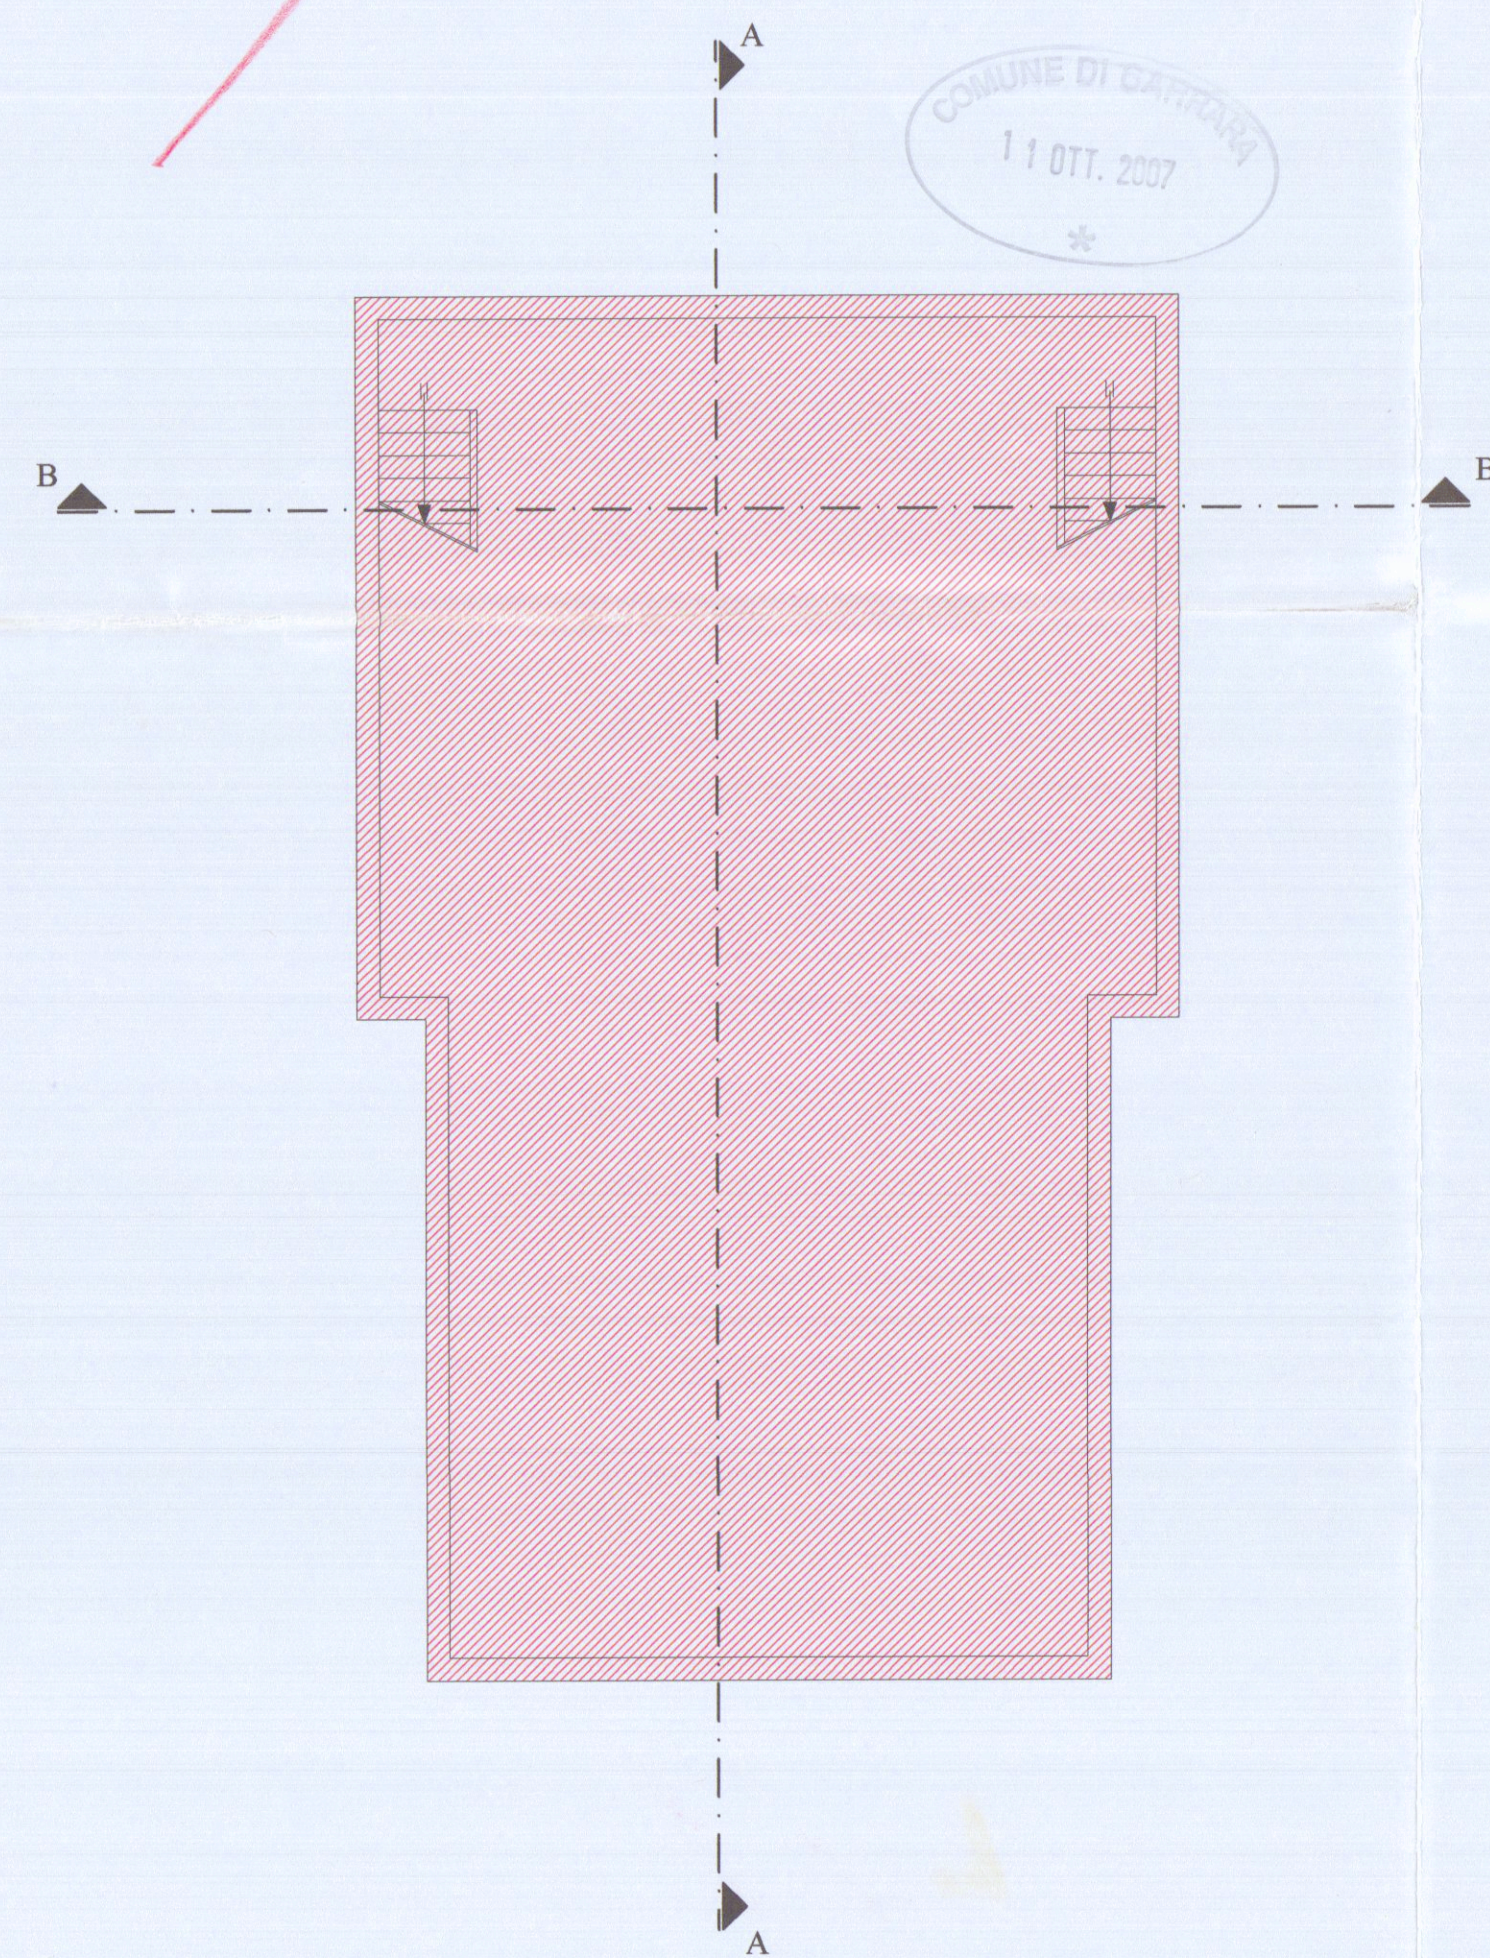


PIANTA PIANO INTERRATO

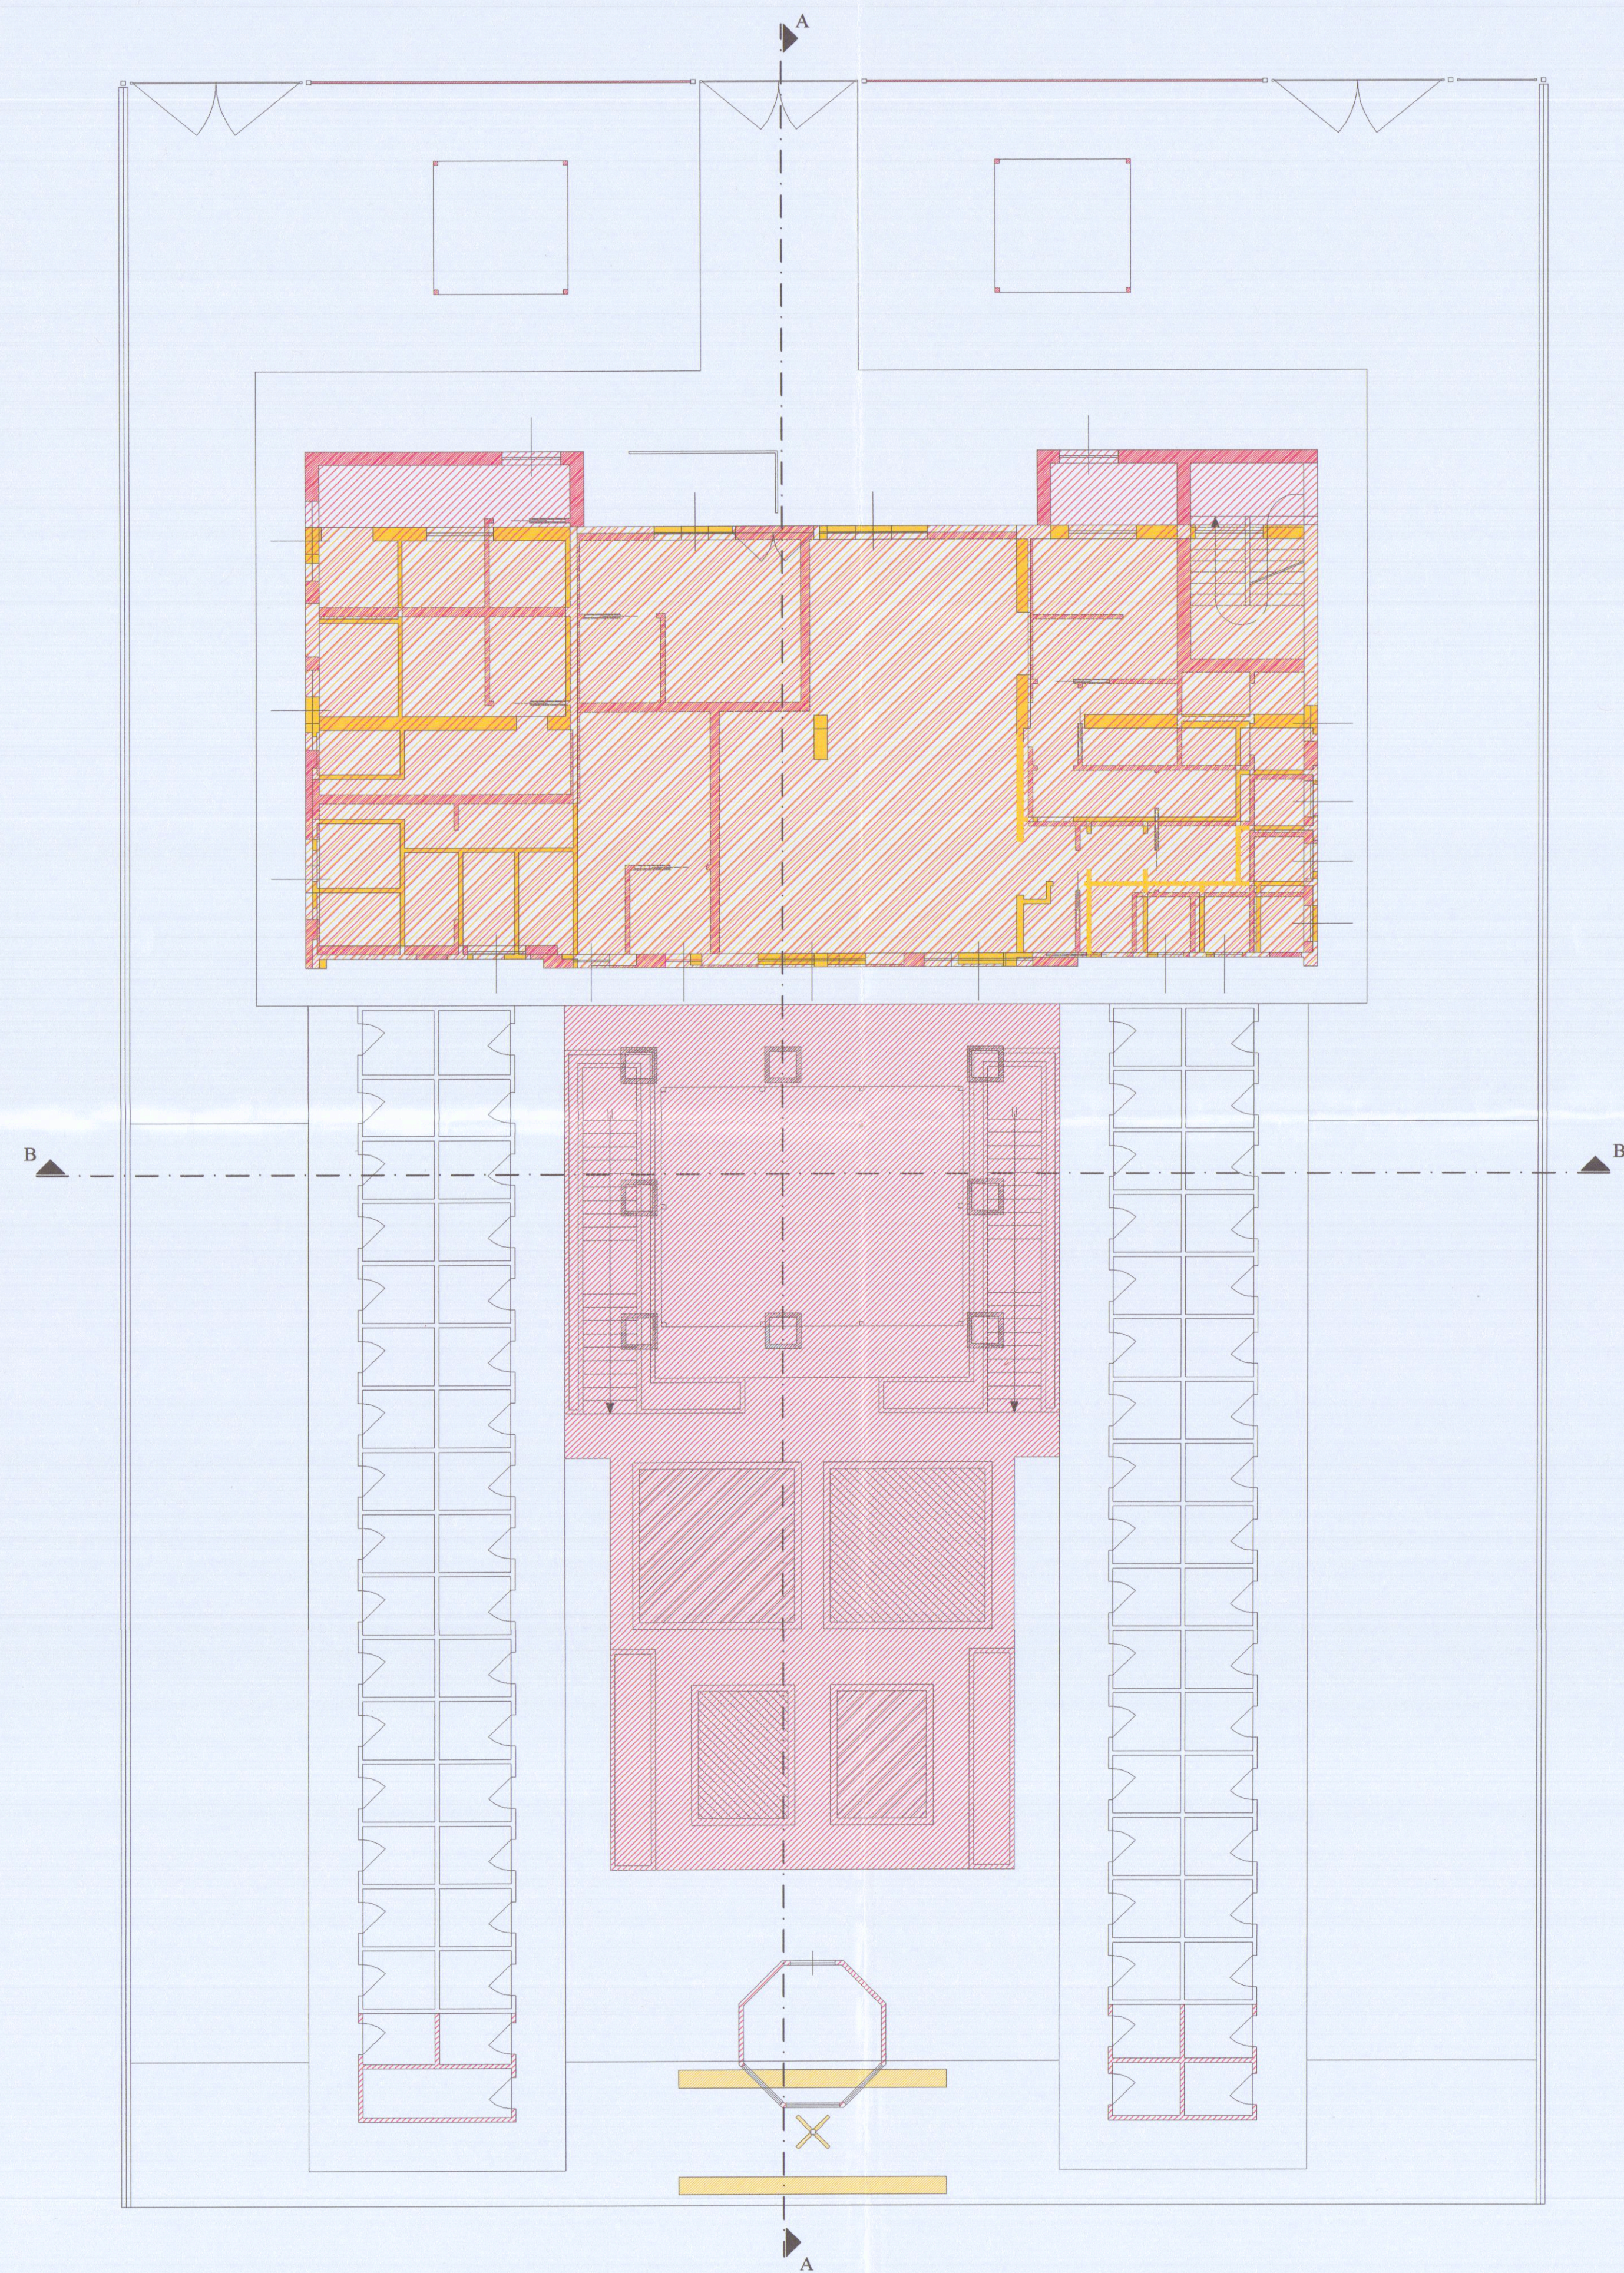

PIANTA PIANO TERRA

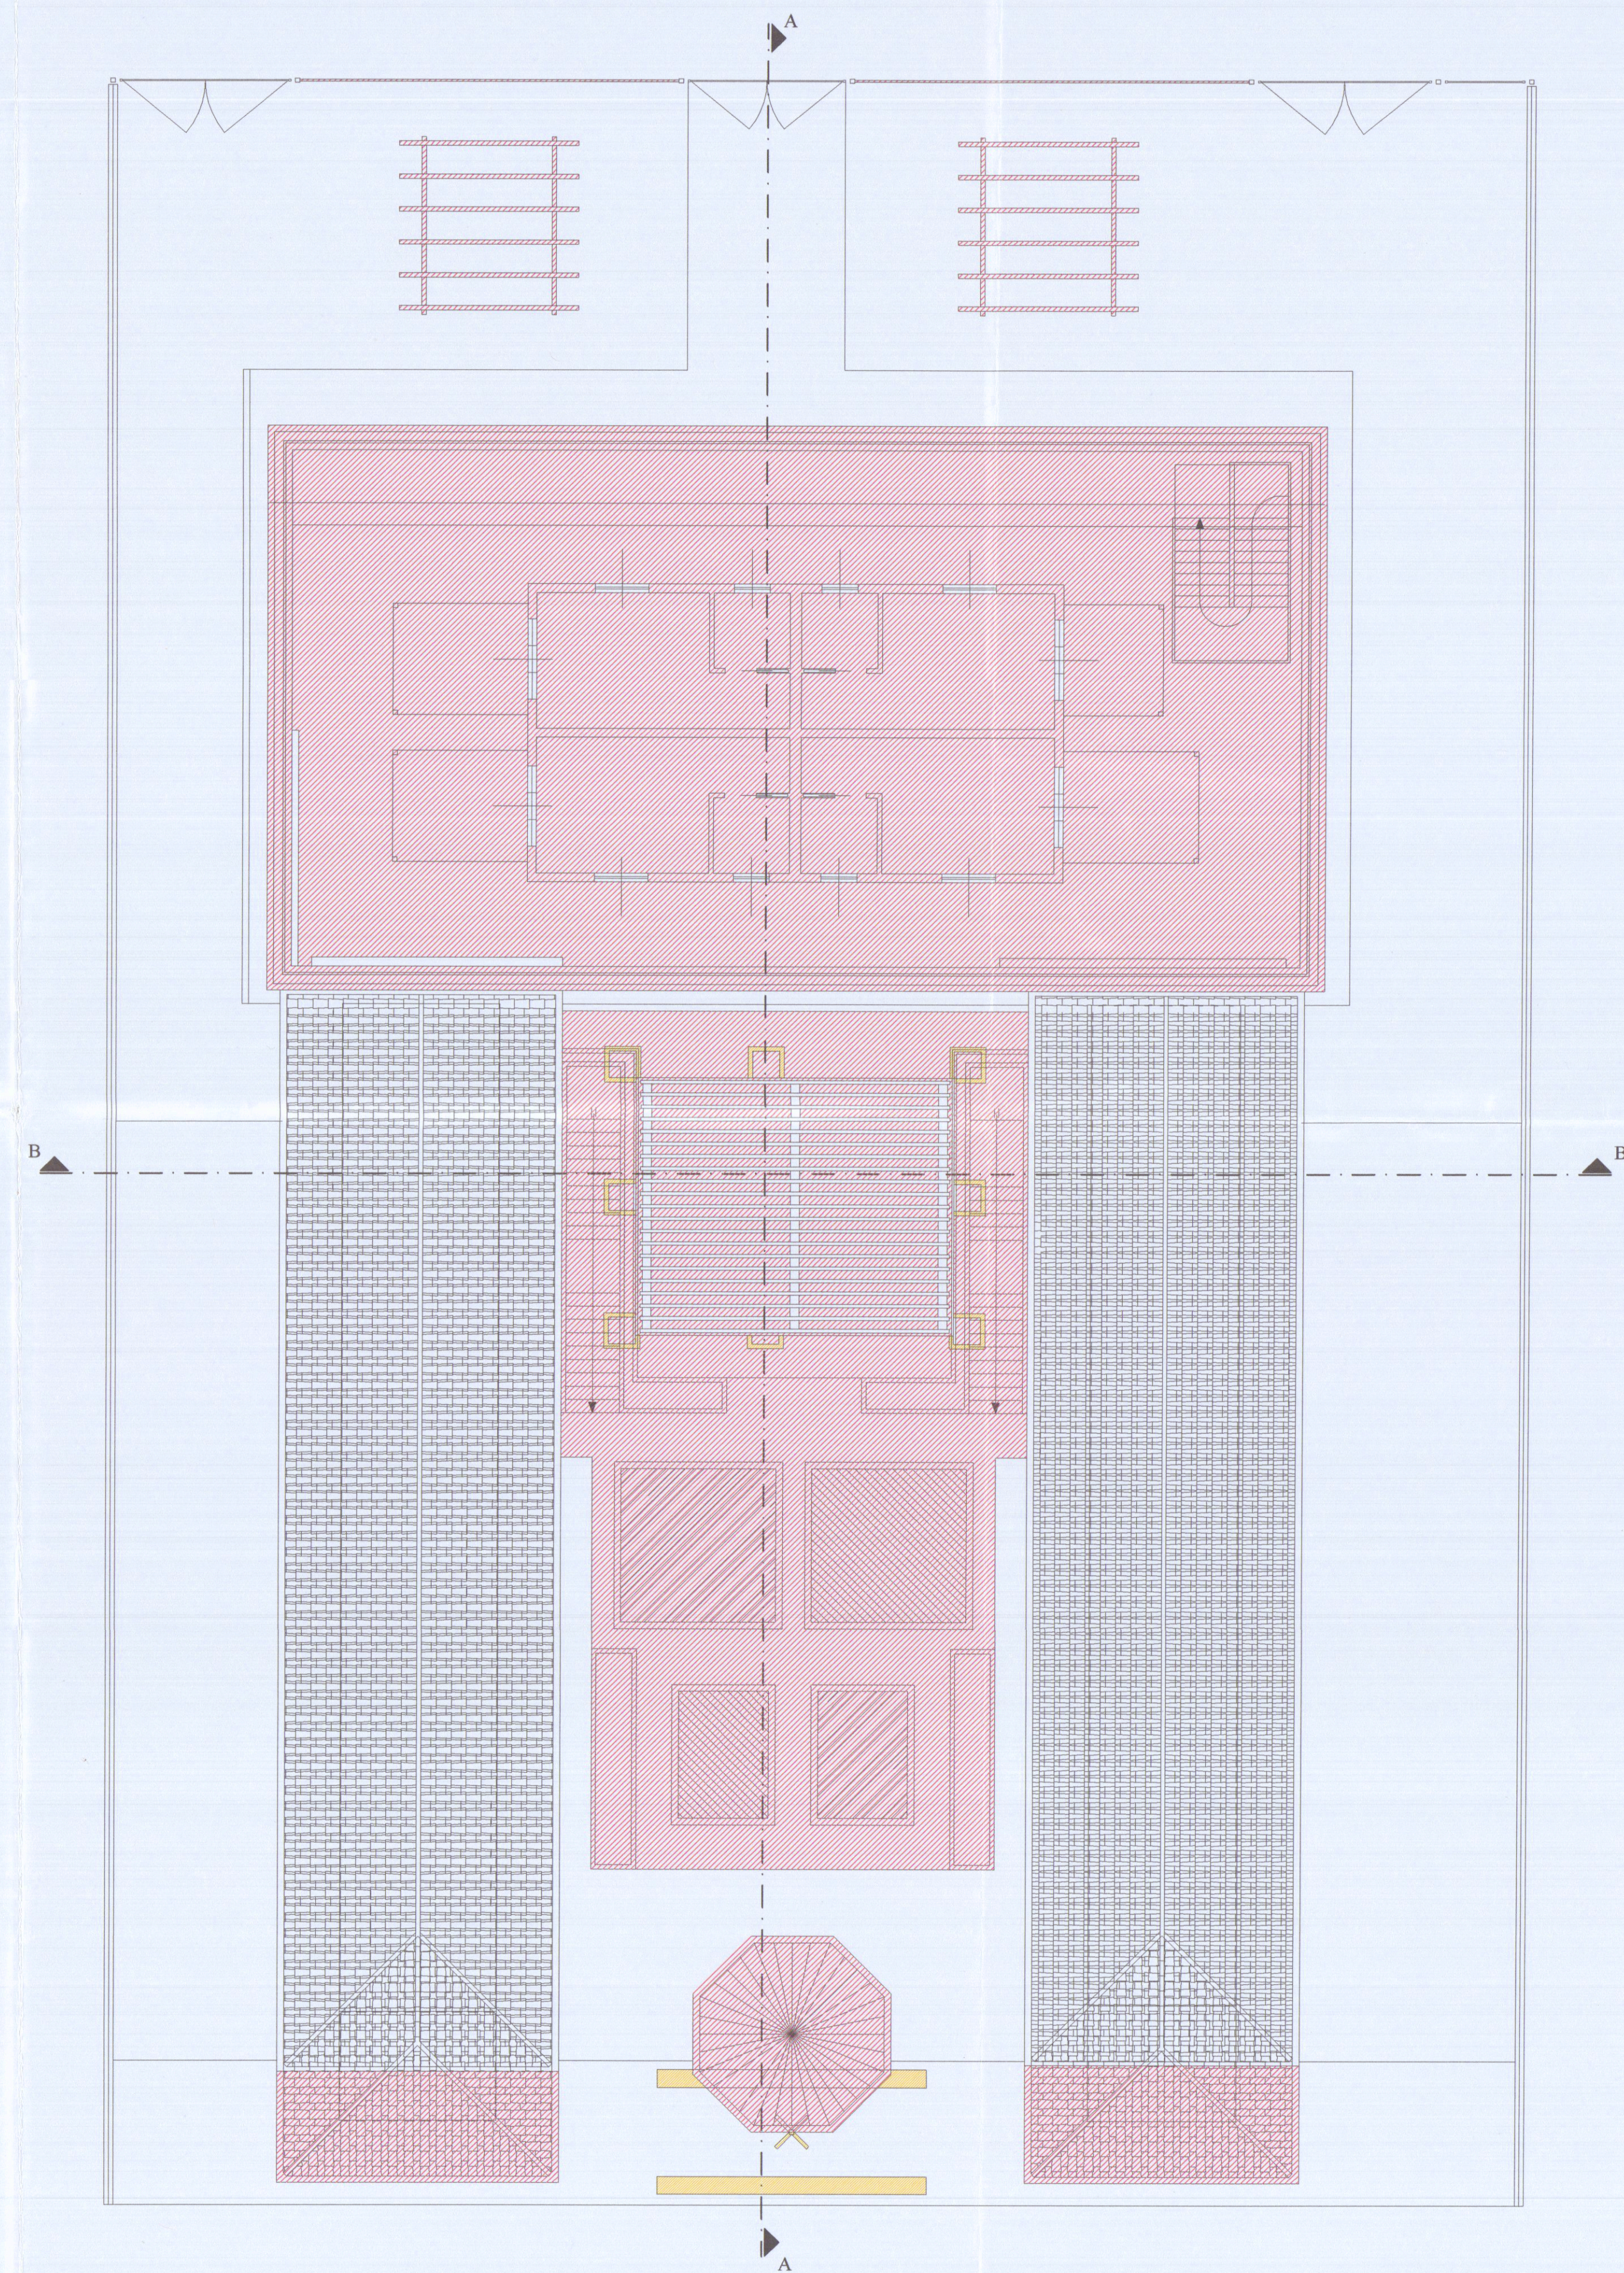

PIANTA PIANO PRIMO

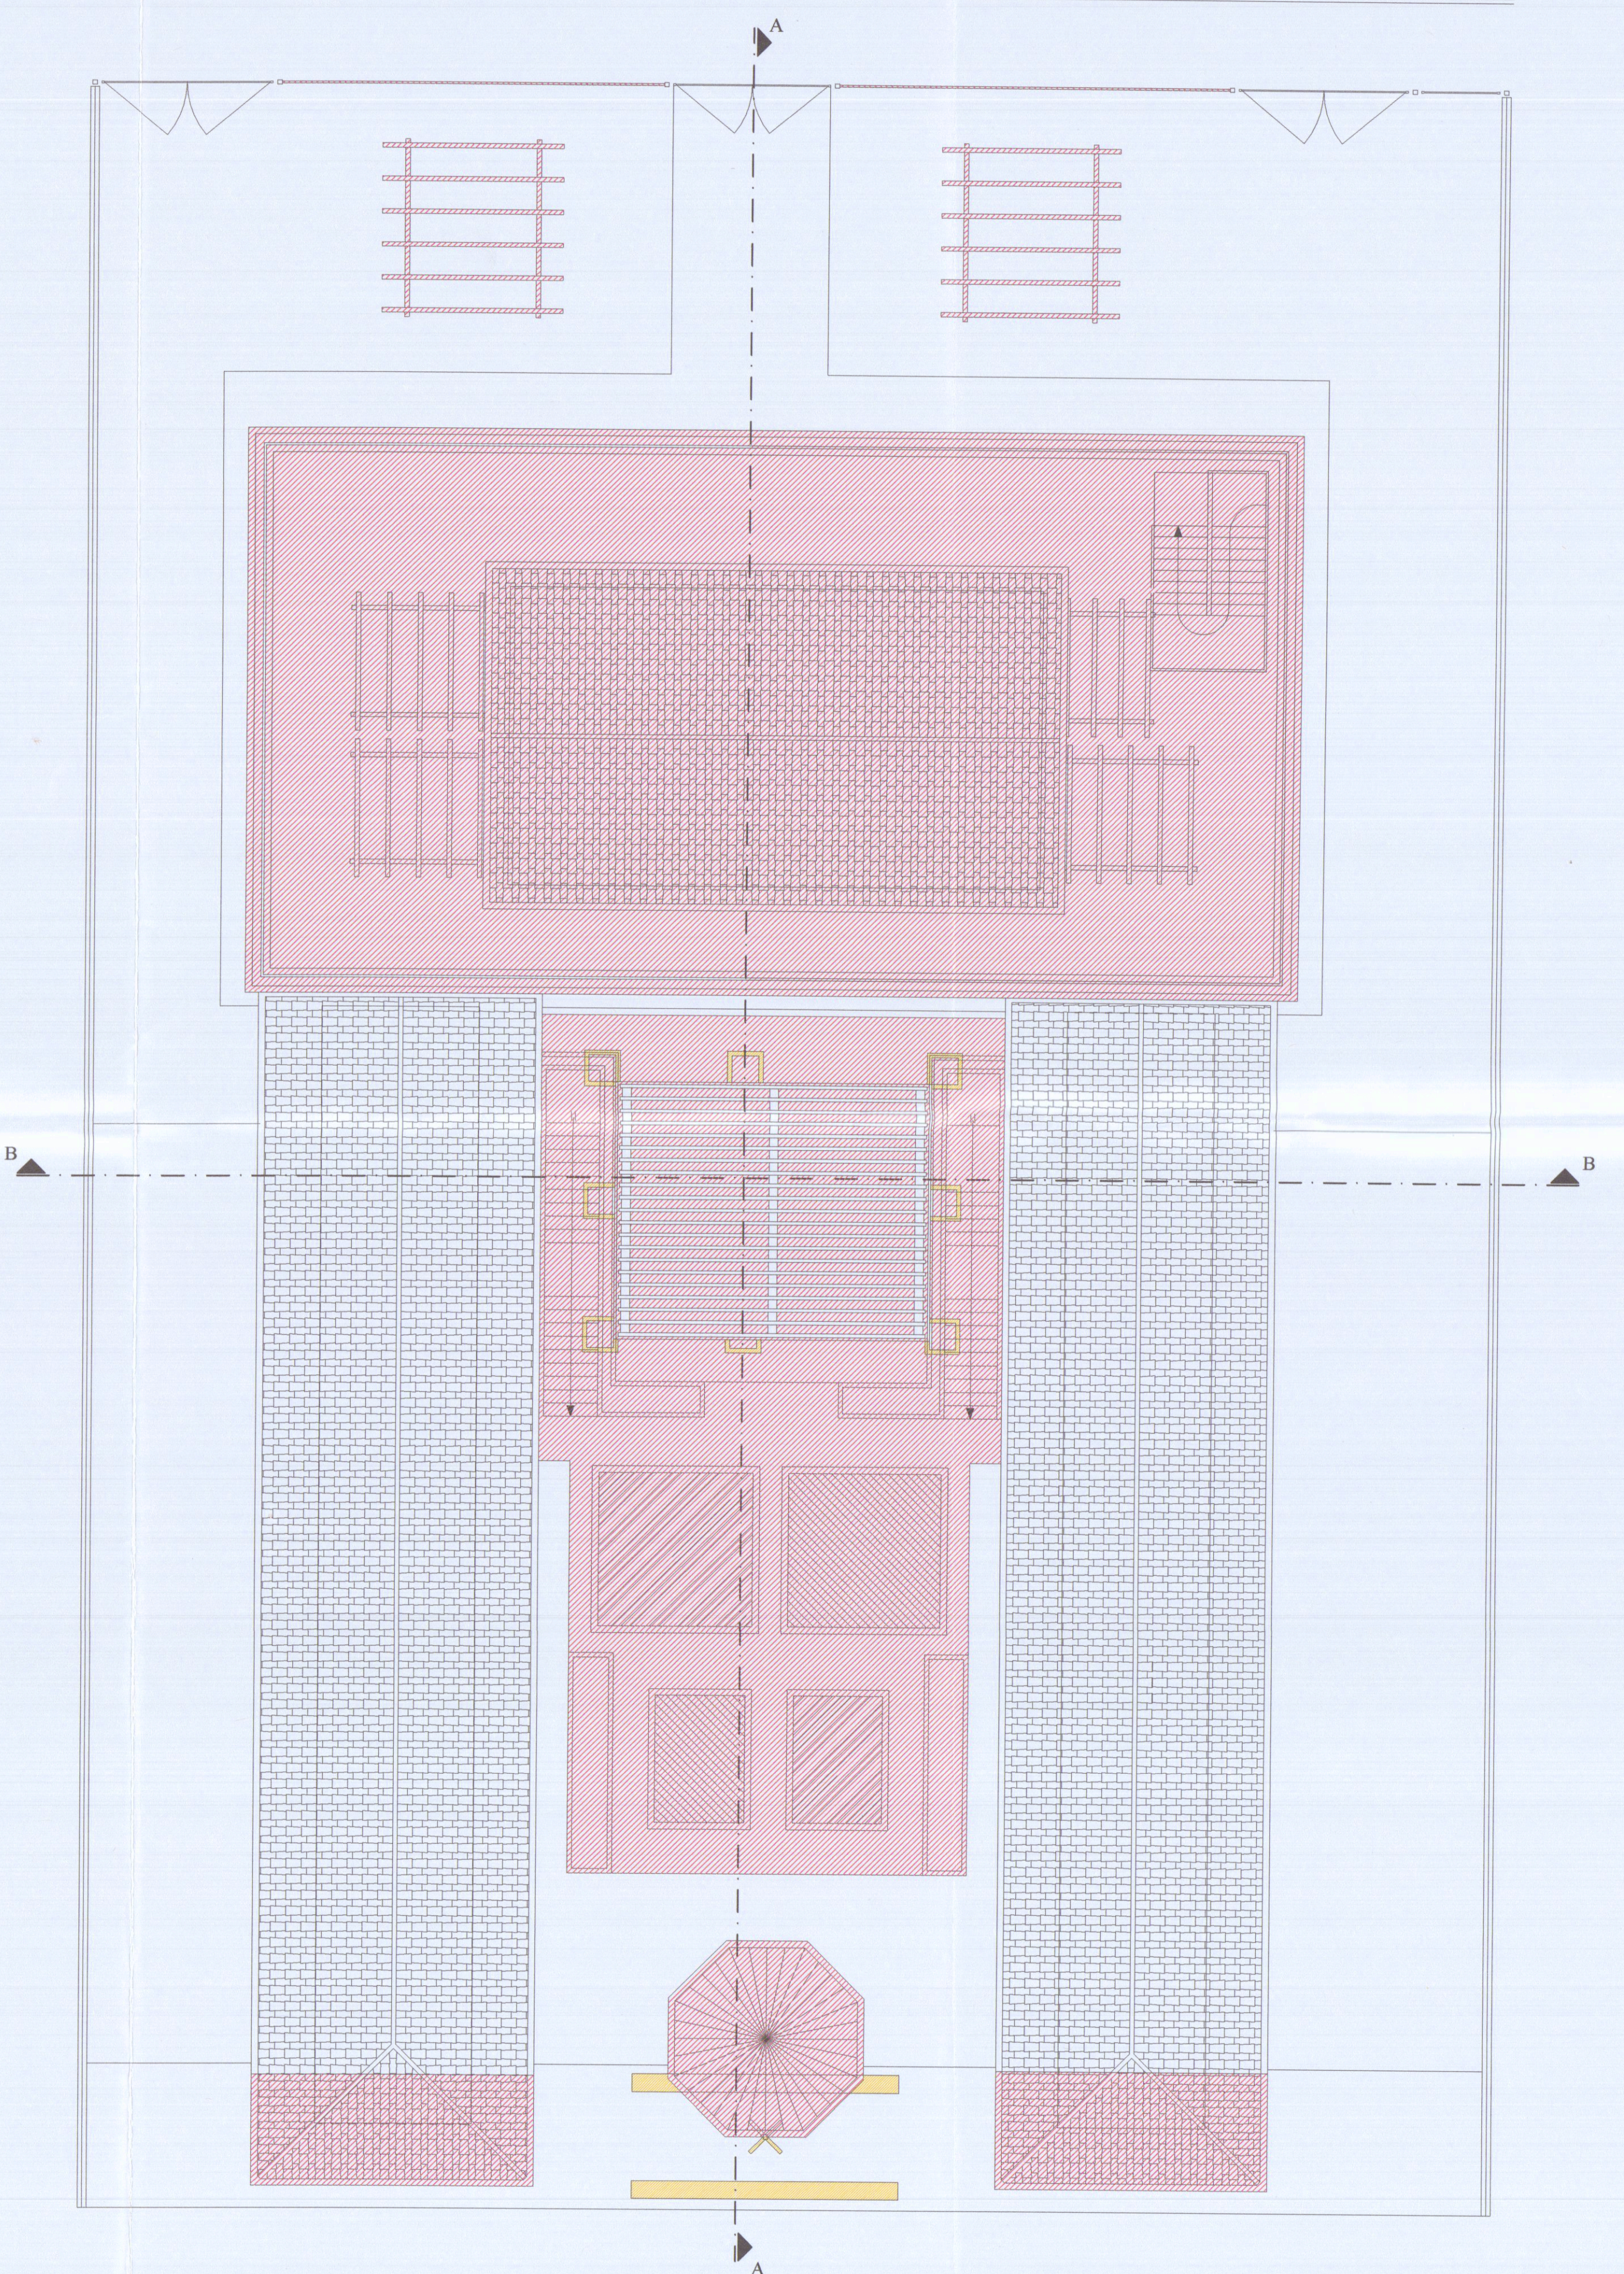

PIANTA COPERTURA