




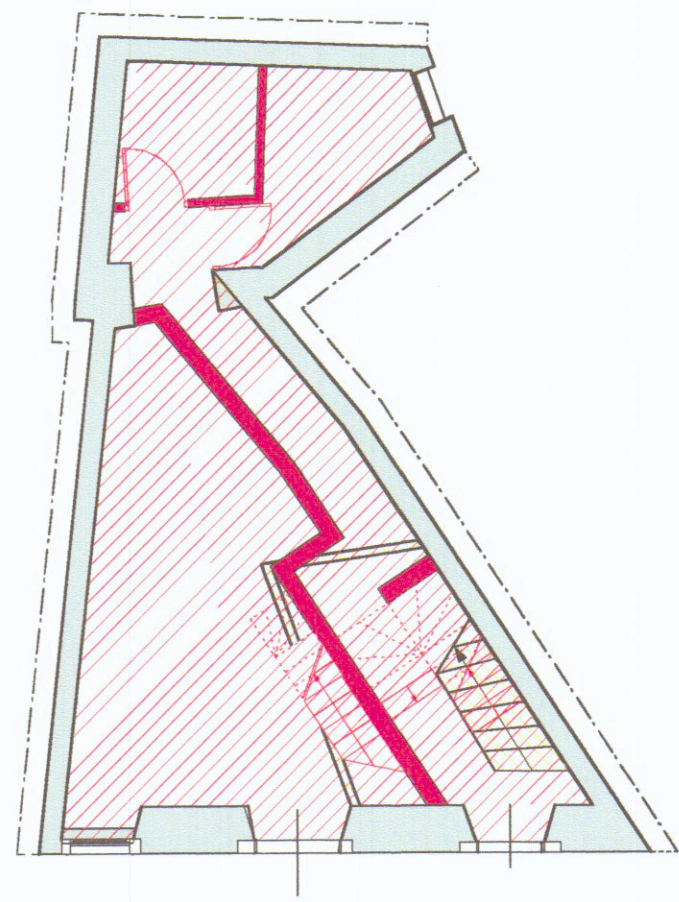


1
piano piano terra
scala 1: 100

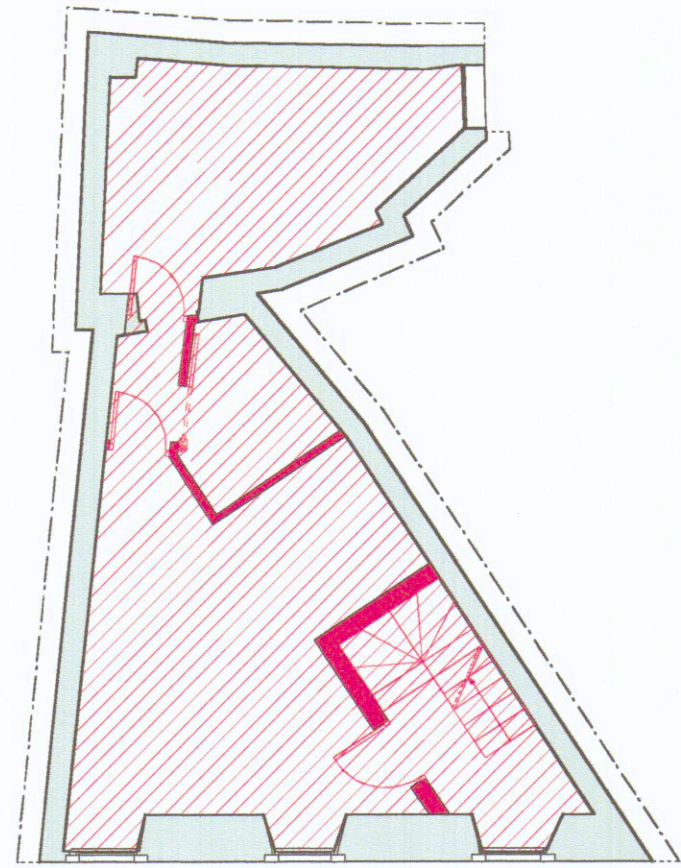


3
piano piano secondo
scala 1: 100

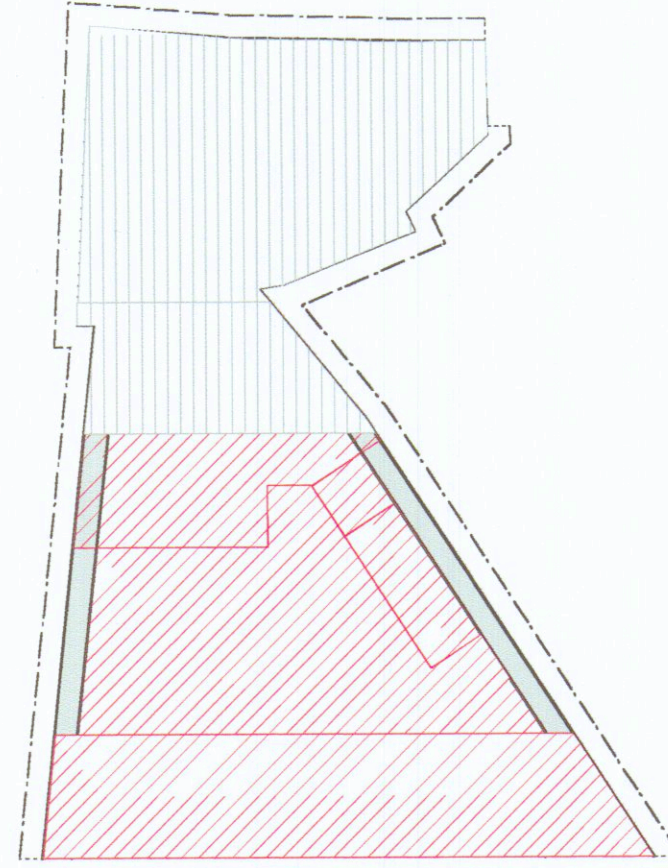


5
piano coperture
scala 1: 100

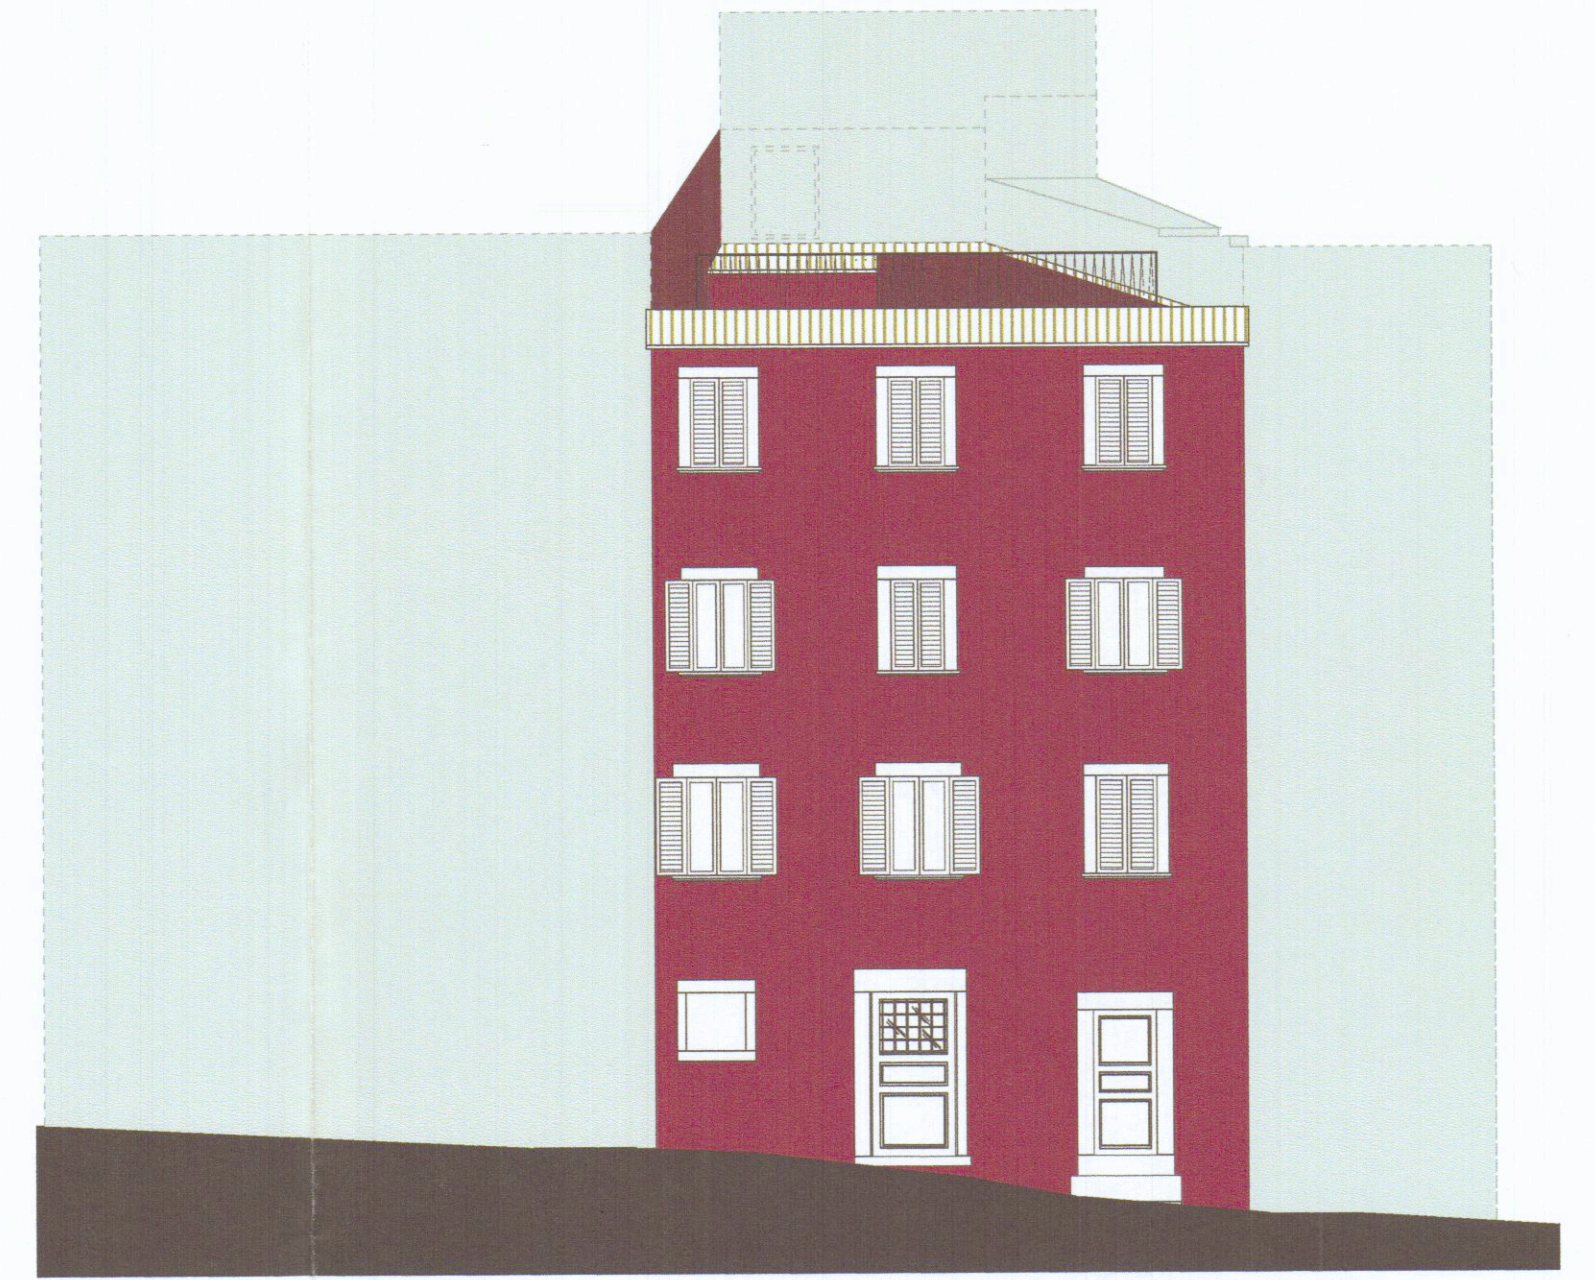


7
prospetto
scala 1: 100

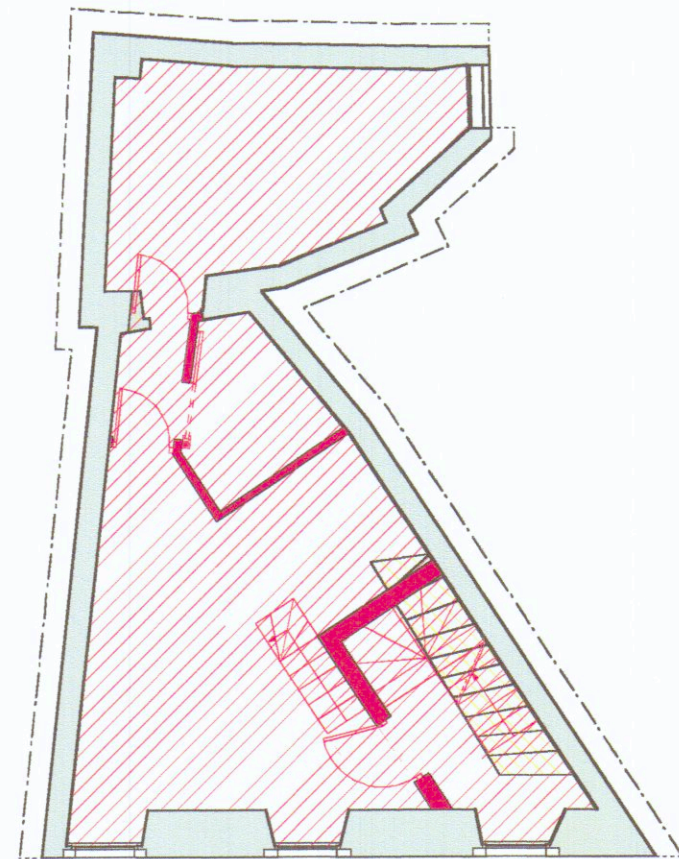


2
piano piano primo
scala 1: 100

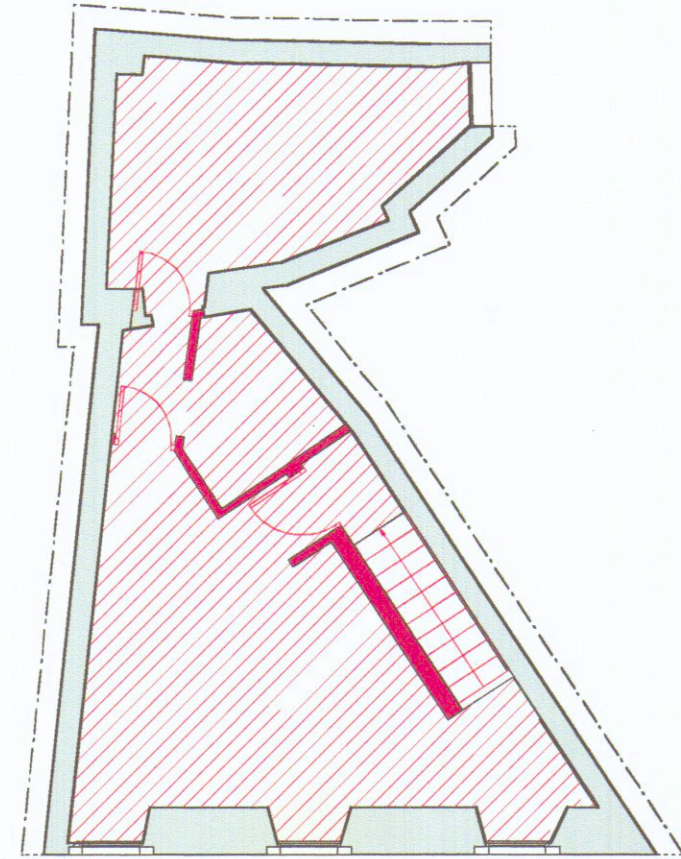

4
piano piano terzo
scala 1: 100

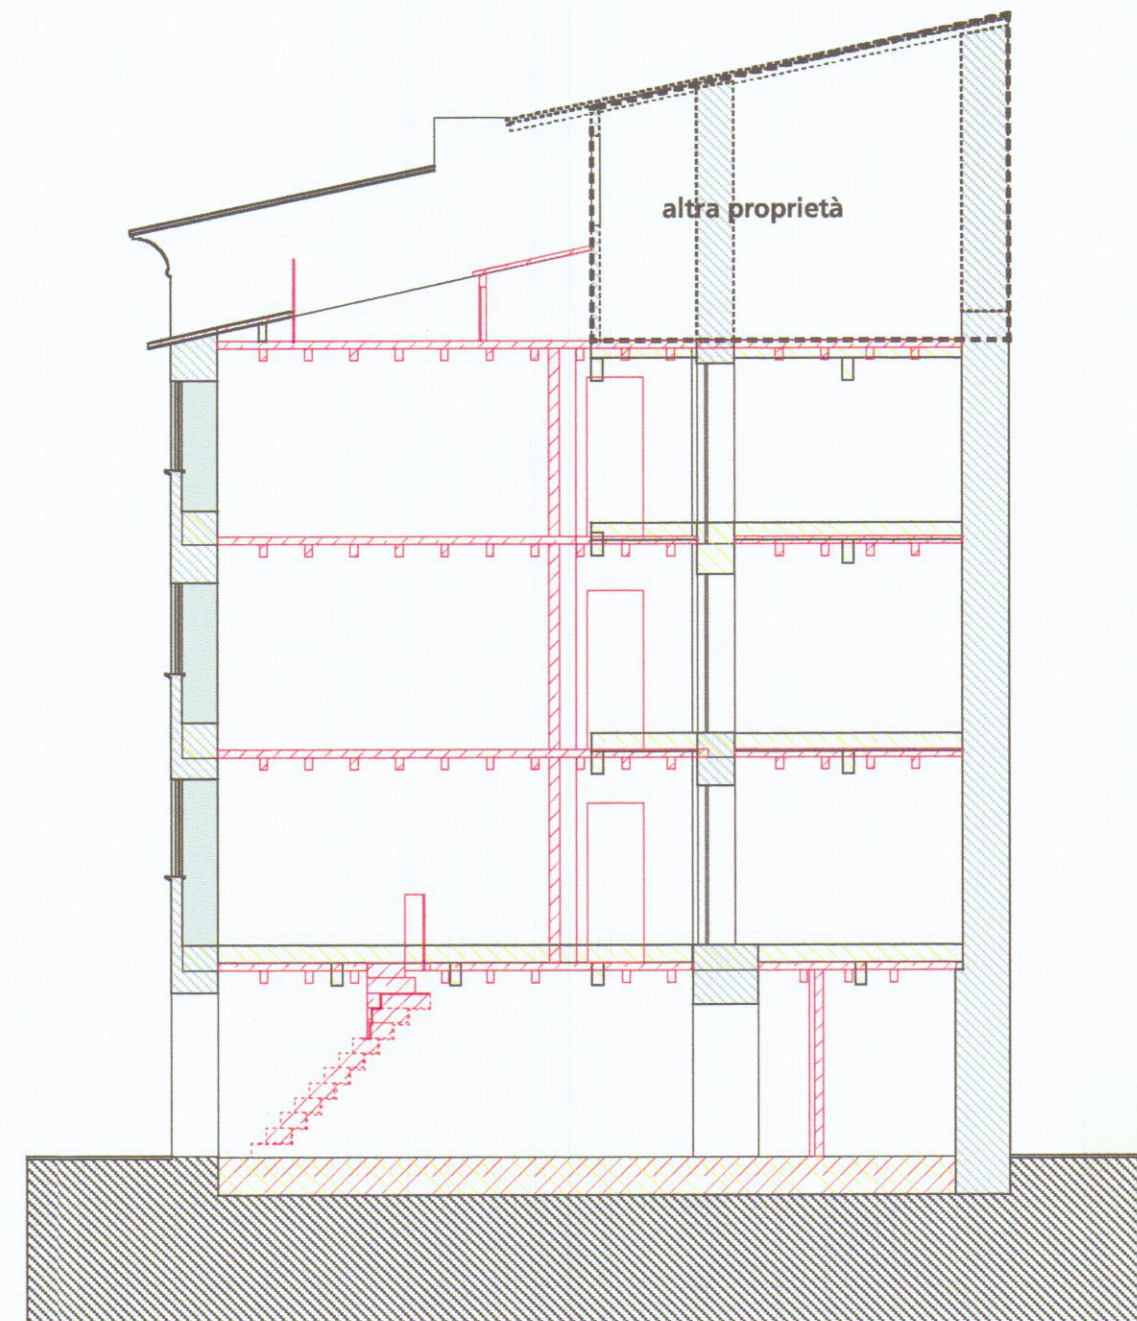

6
sezione
scala 1: 100

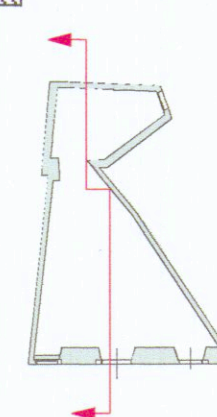

COMUNE DI CARRARA
REGIONE TOSCANA
Via Grazzano n°11
Risanamento conservativo di un immobile



committente:



progettazione architettonica e paesaggistica



Arch. Gabriele Ercolini

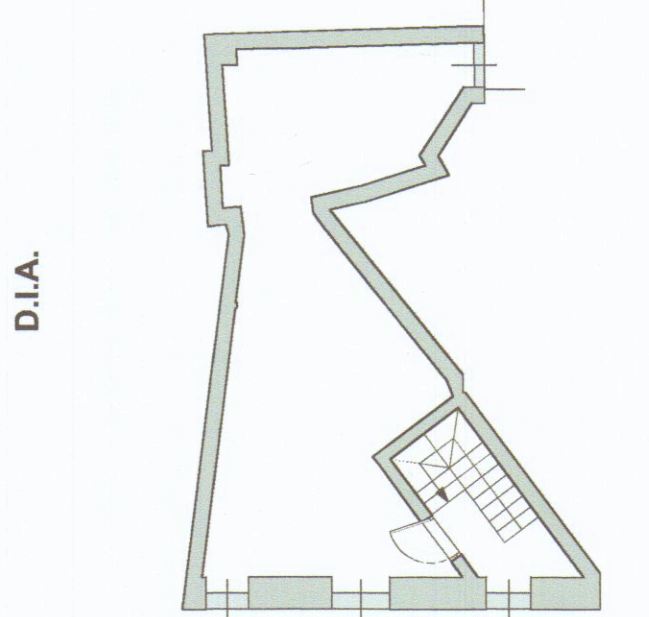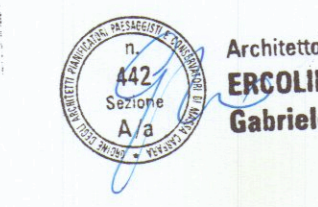

n tavola
AdTcfr001a

scala
1:100

oggetto
confronti: pnt-sez-ppsp

tipo elaborato
progetto architettonico

data di consegna
maggio 2006

nome file

commessa
CGC

rev	data	redatto	verificato	approvato	oggetto revisione
a	06.03.06	lc	lc	studiomars	prima emissione