


DOTT. ARCH. O. GRIGOLINI				IMPRESA	
progettista	Barbasini Alda	appalto		Dazzi Renzo	
PROGETTO DI PALAZZINA		Piante		Avenza	
DATA XX SETTEMBRE				DATA XX SETTEMBRE 1968	
data	Febbraio - 1968	scala	1:100	disegnato	A. Righetti



RAPP 1:200

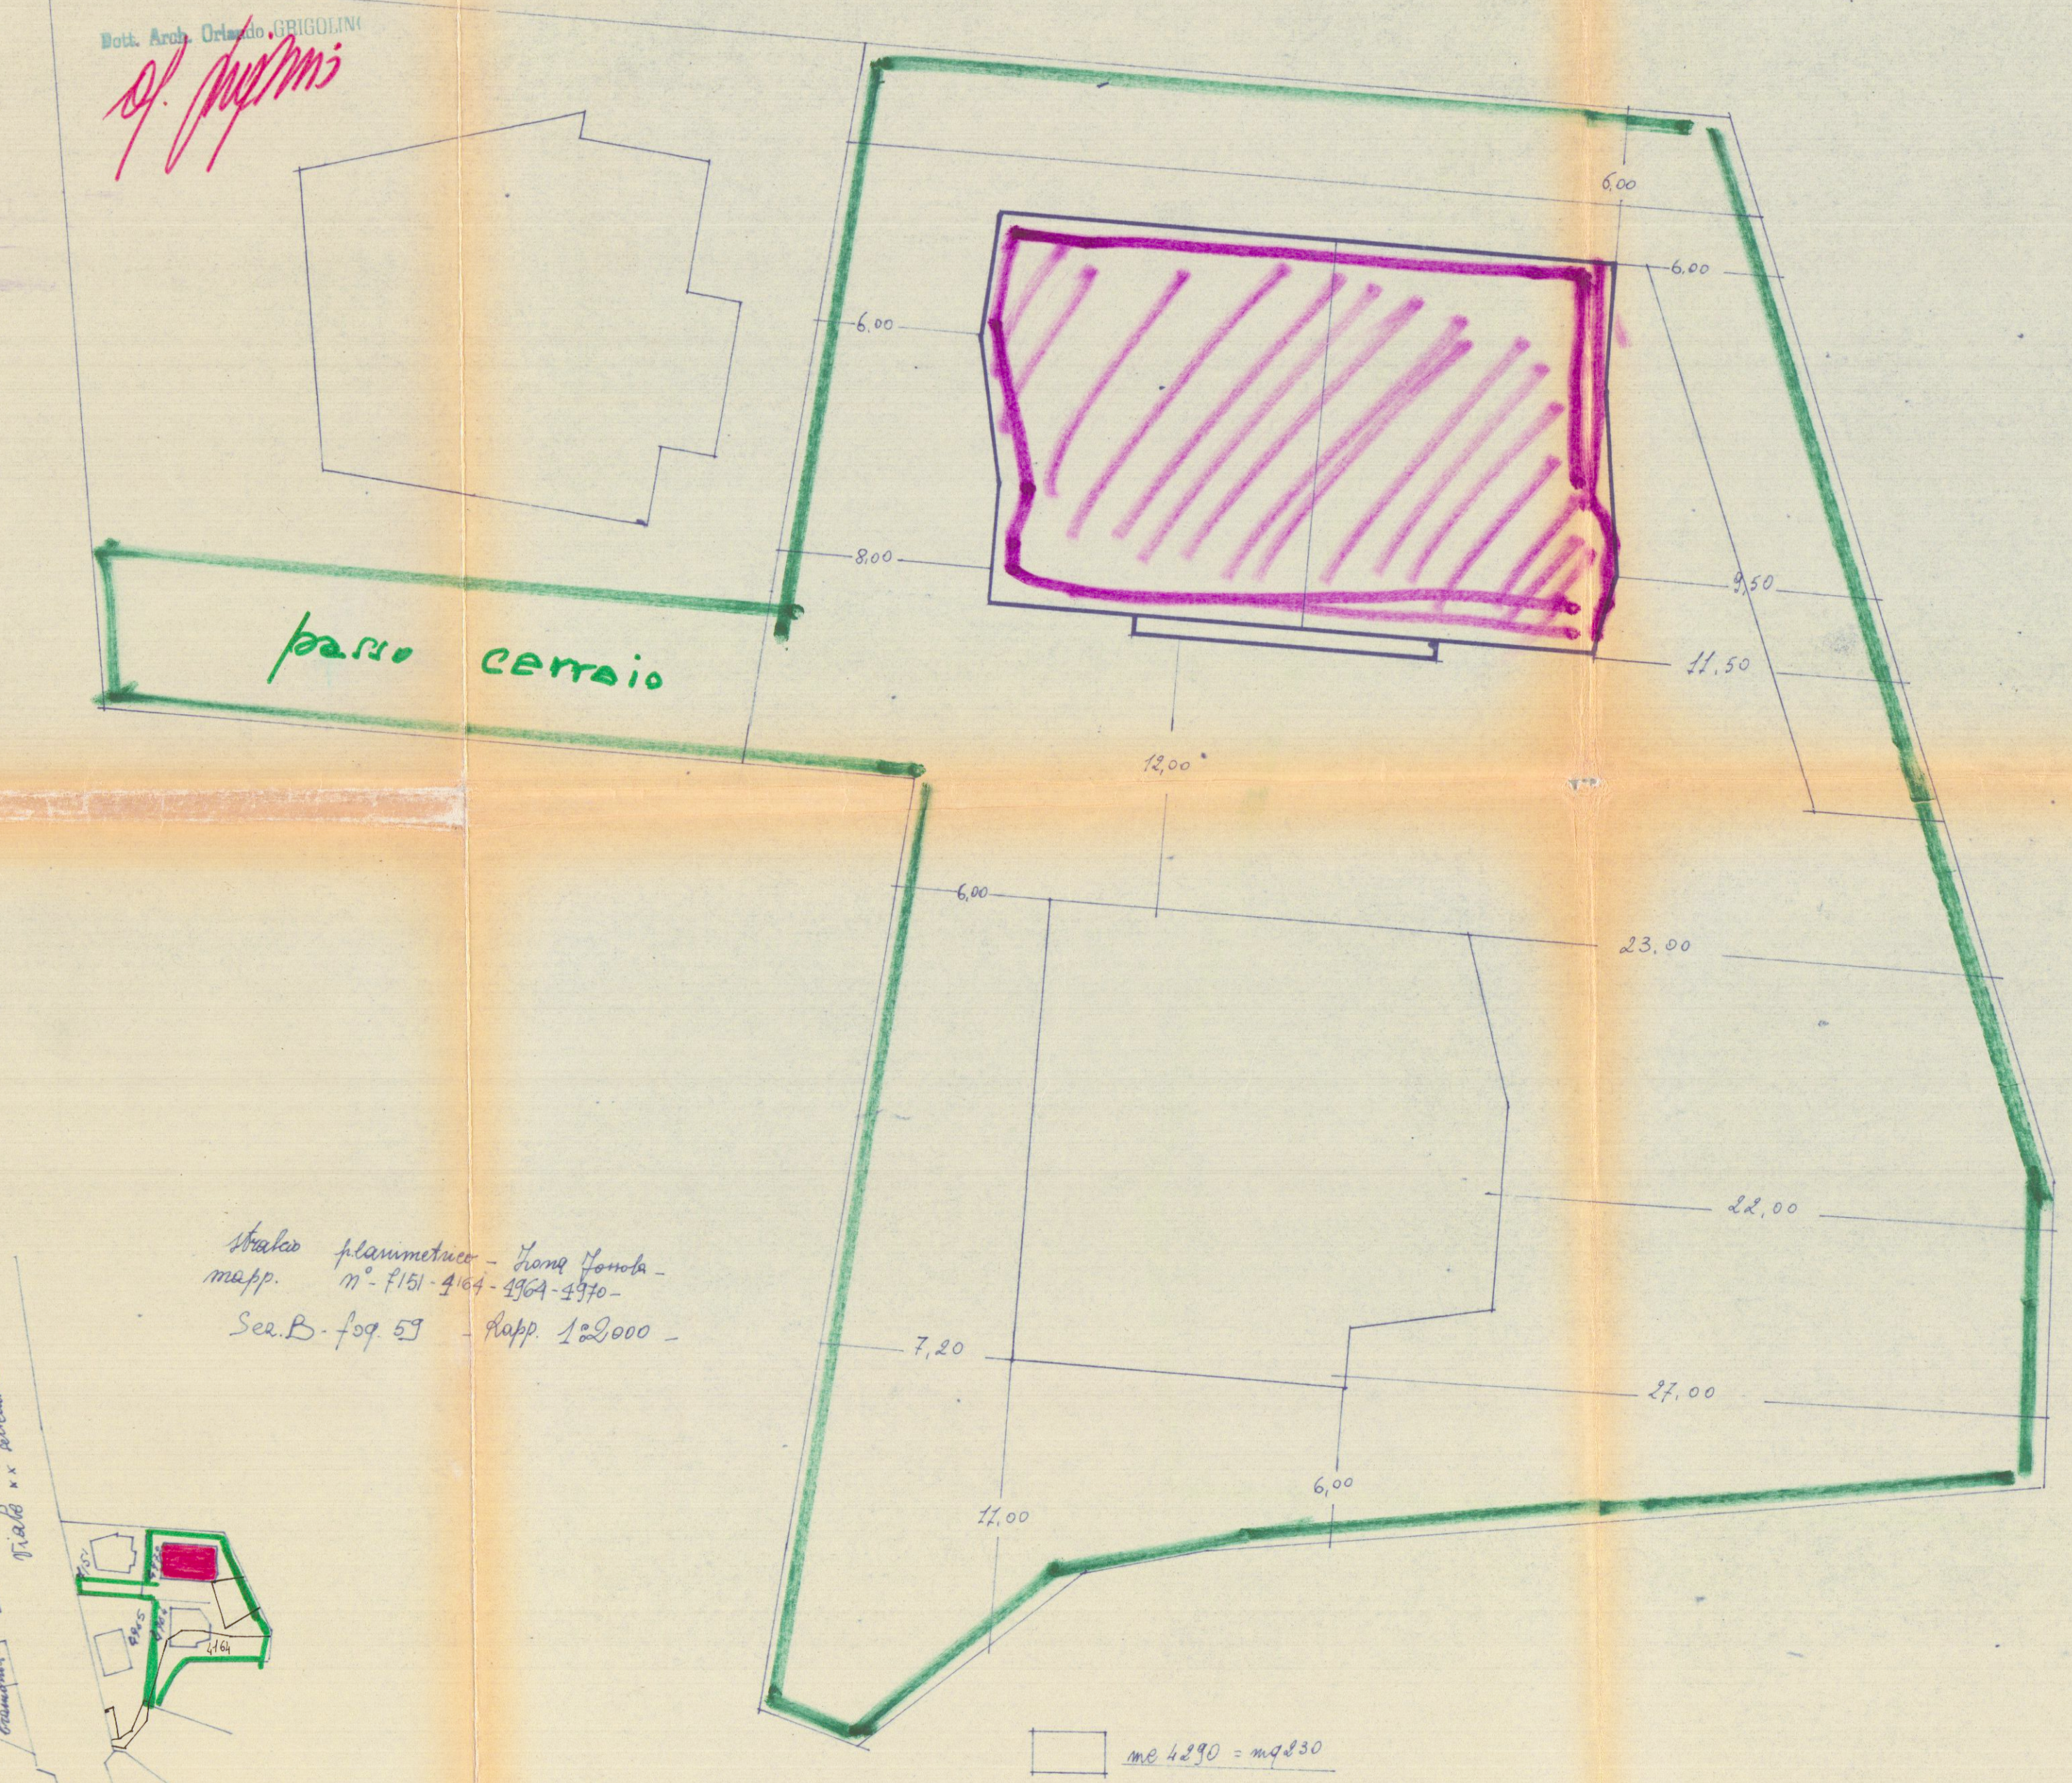




PROSPETTO PRINCIPALE

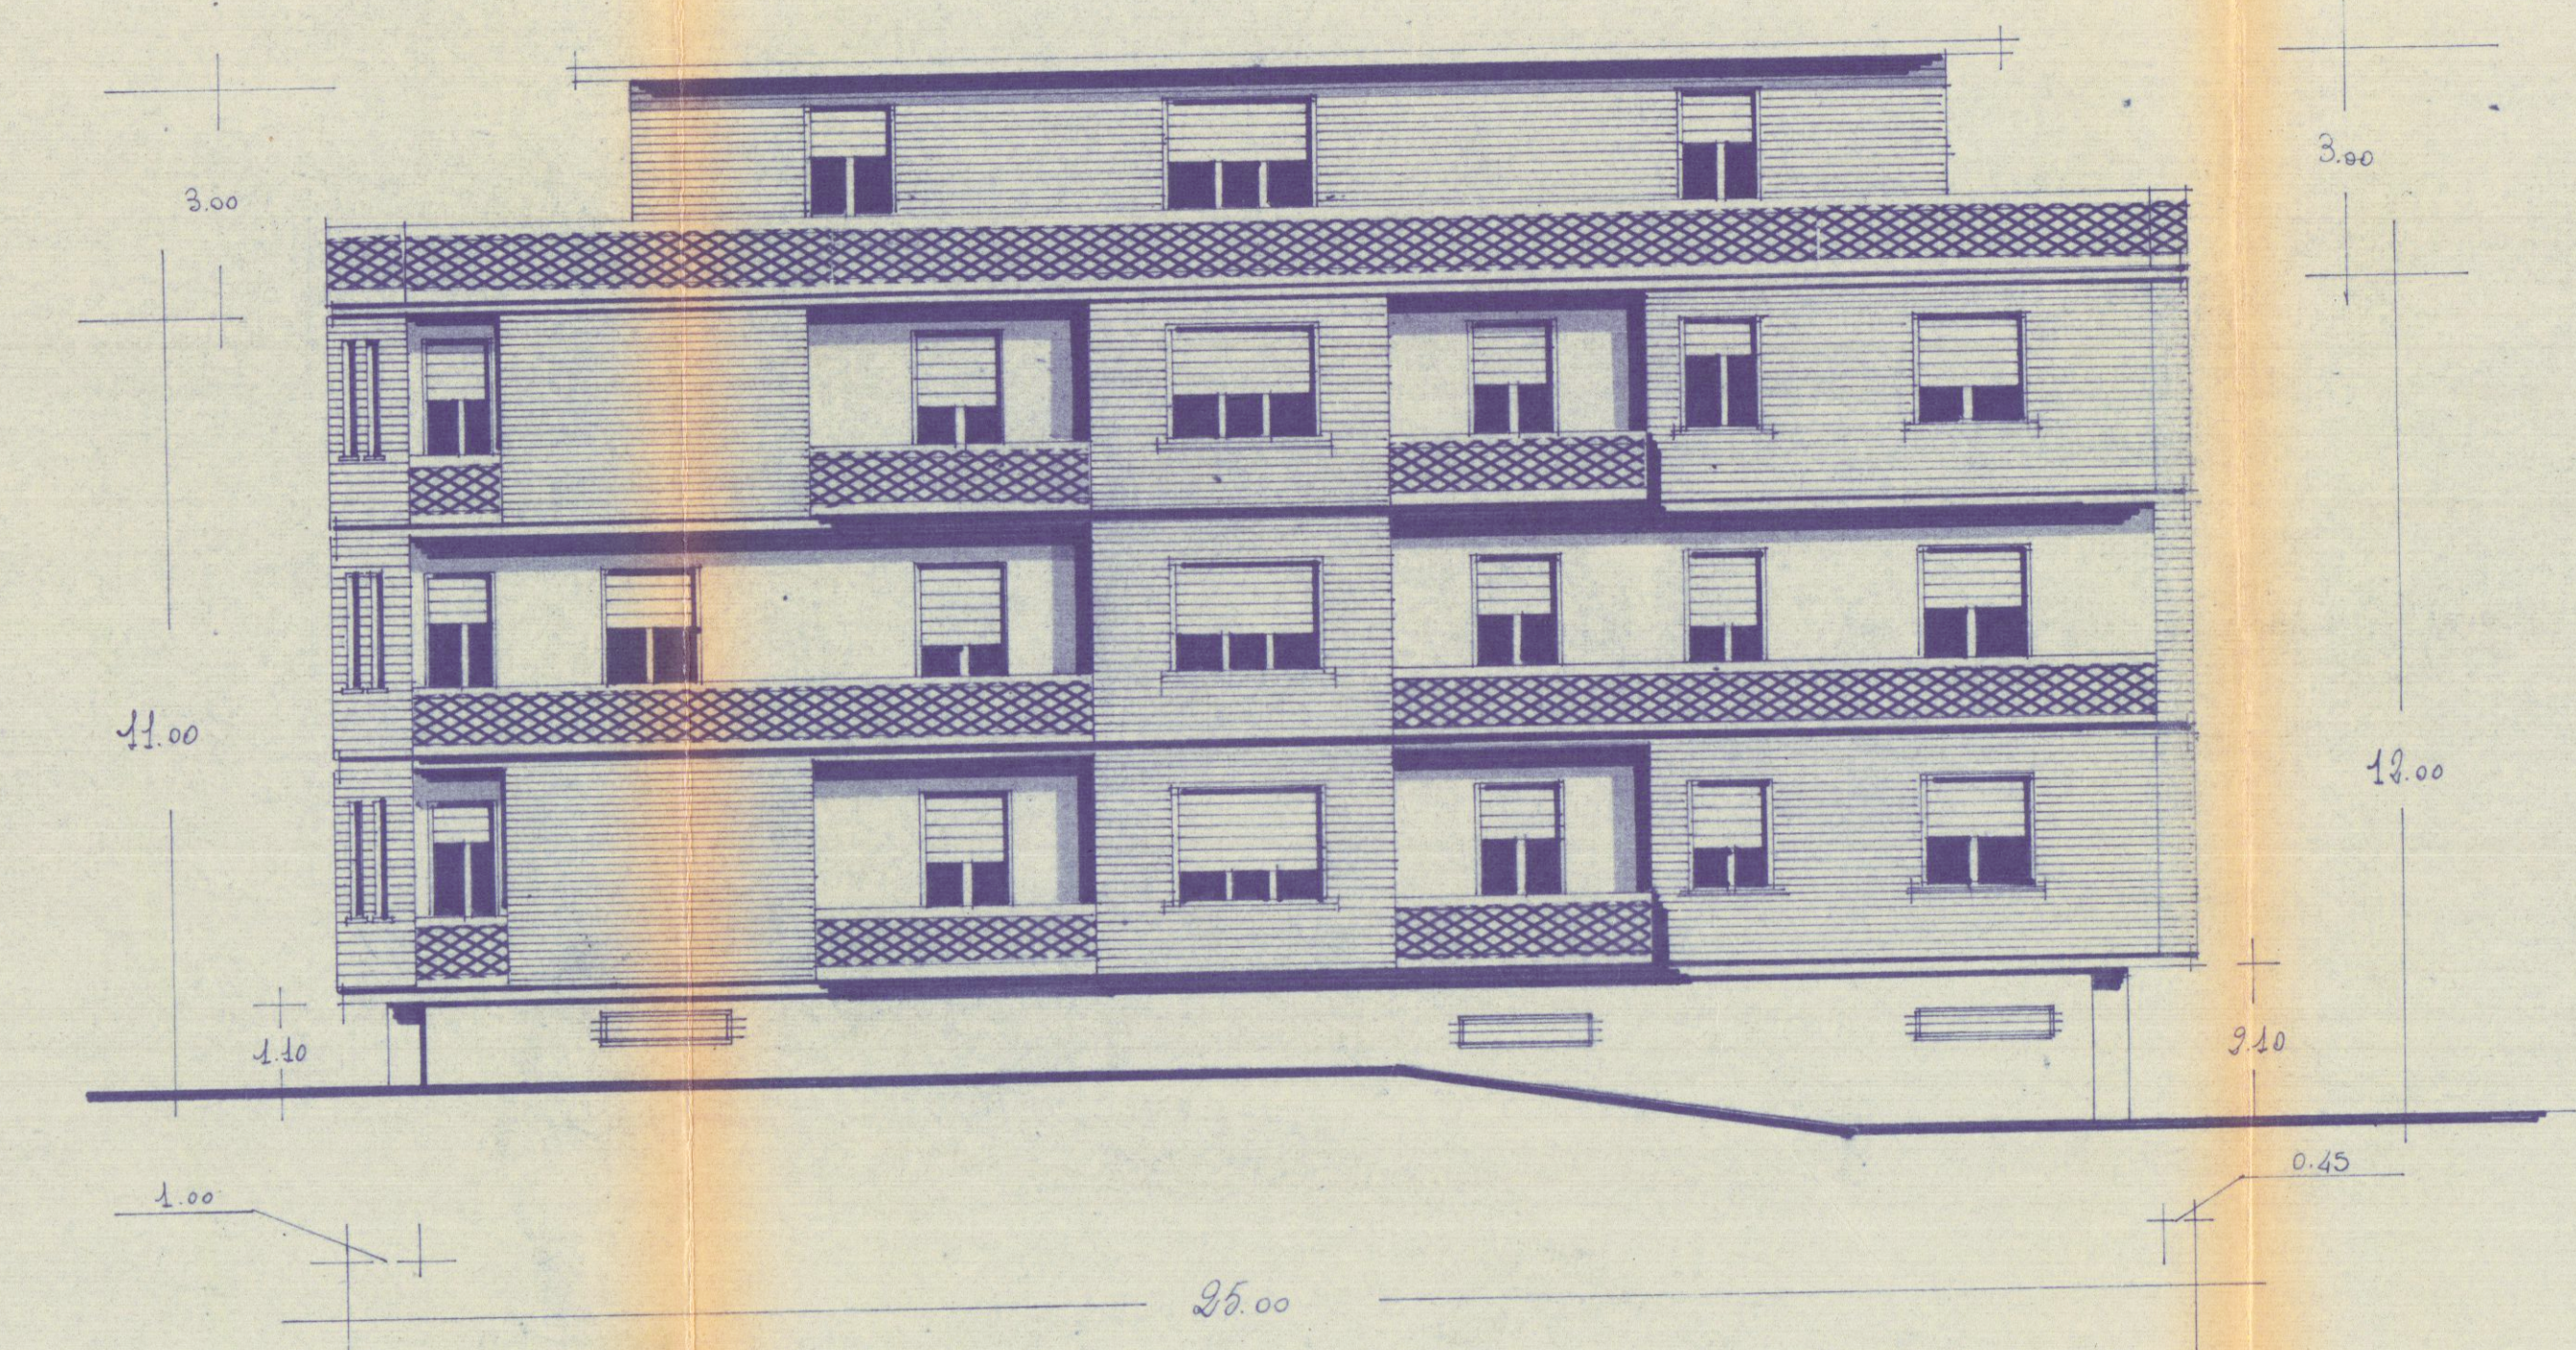



RETRO

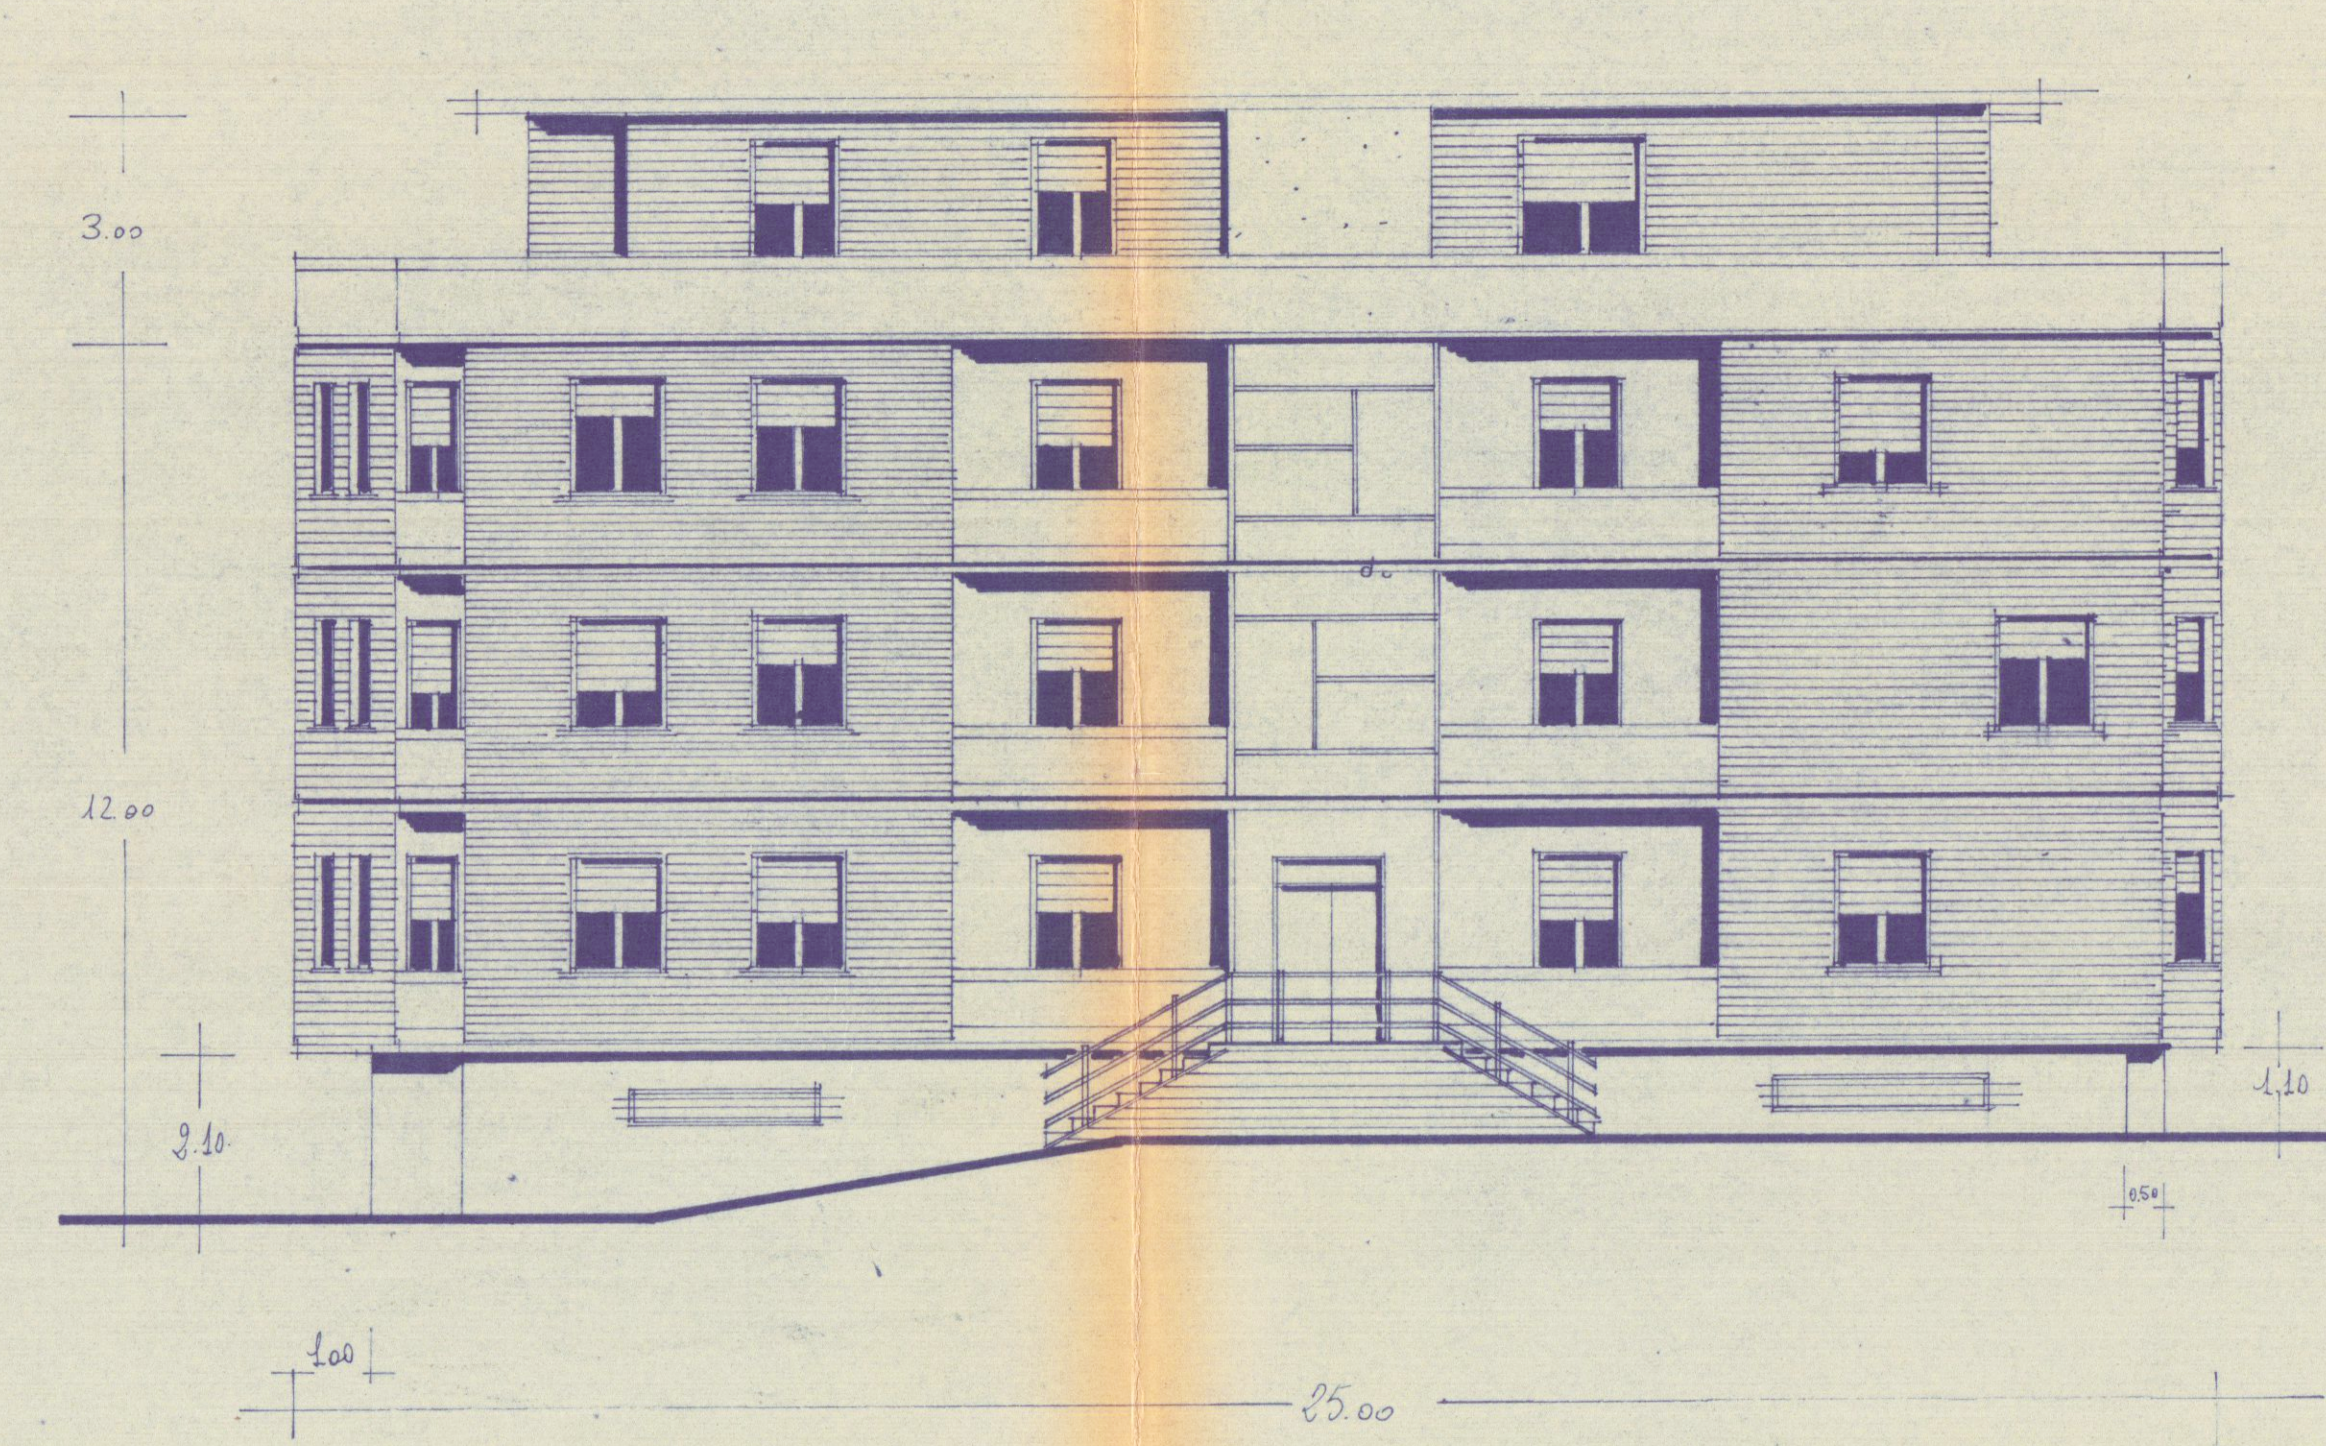


FIANCO

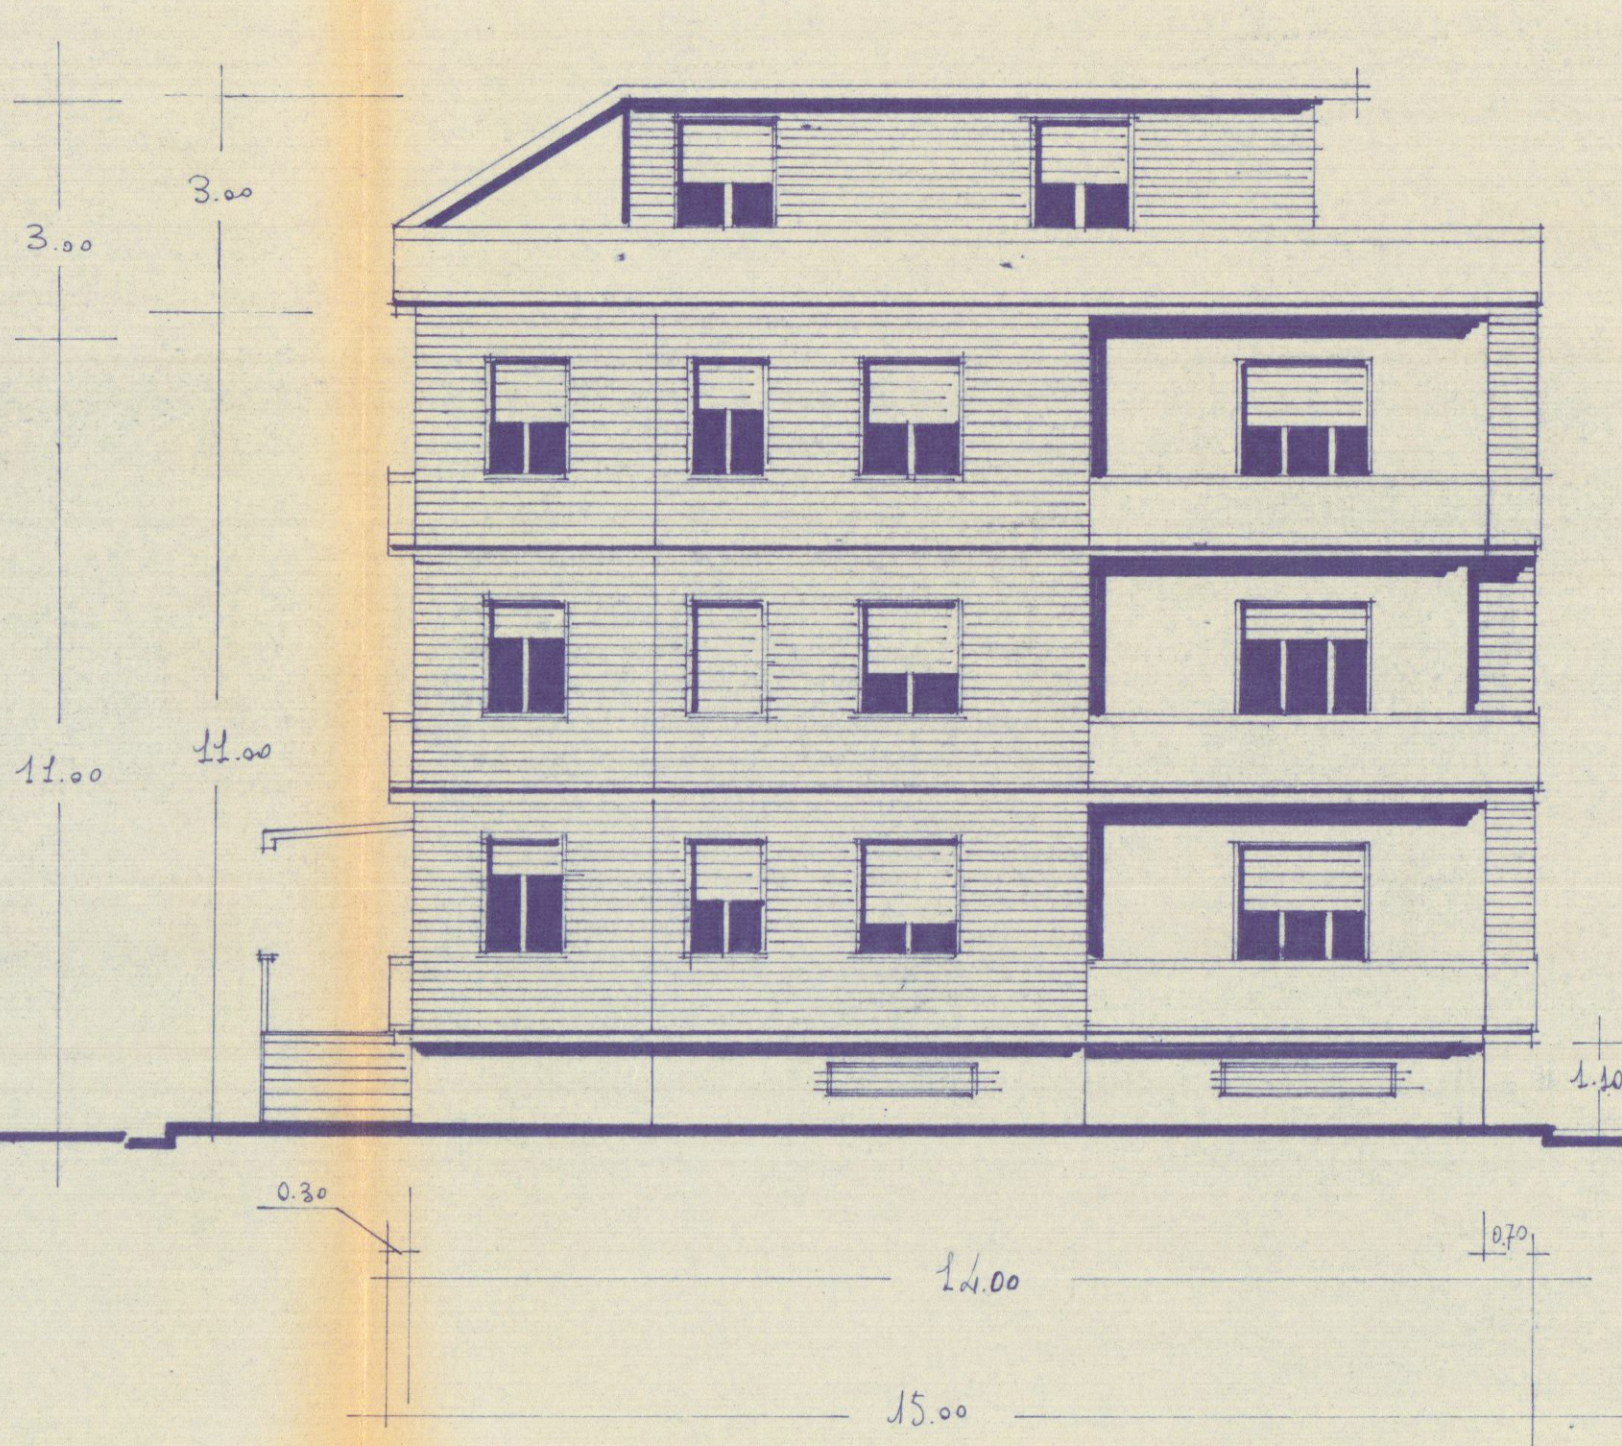


FIANCO

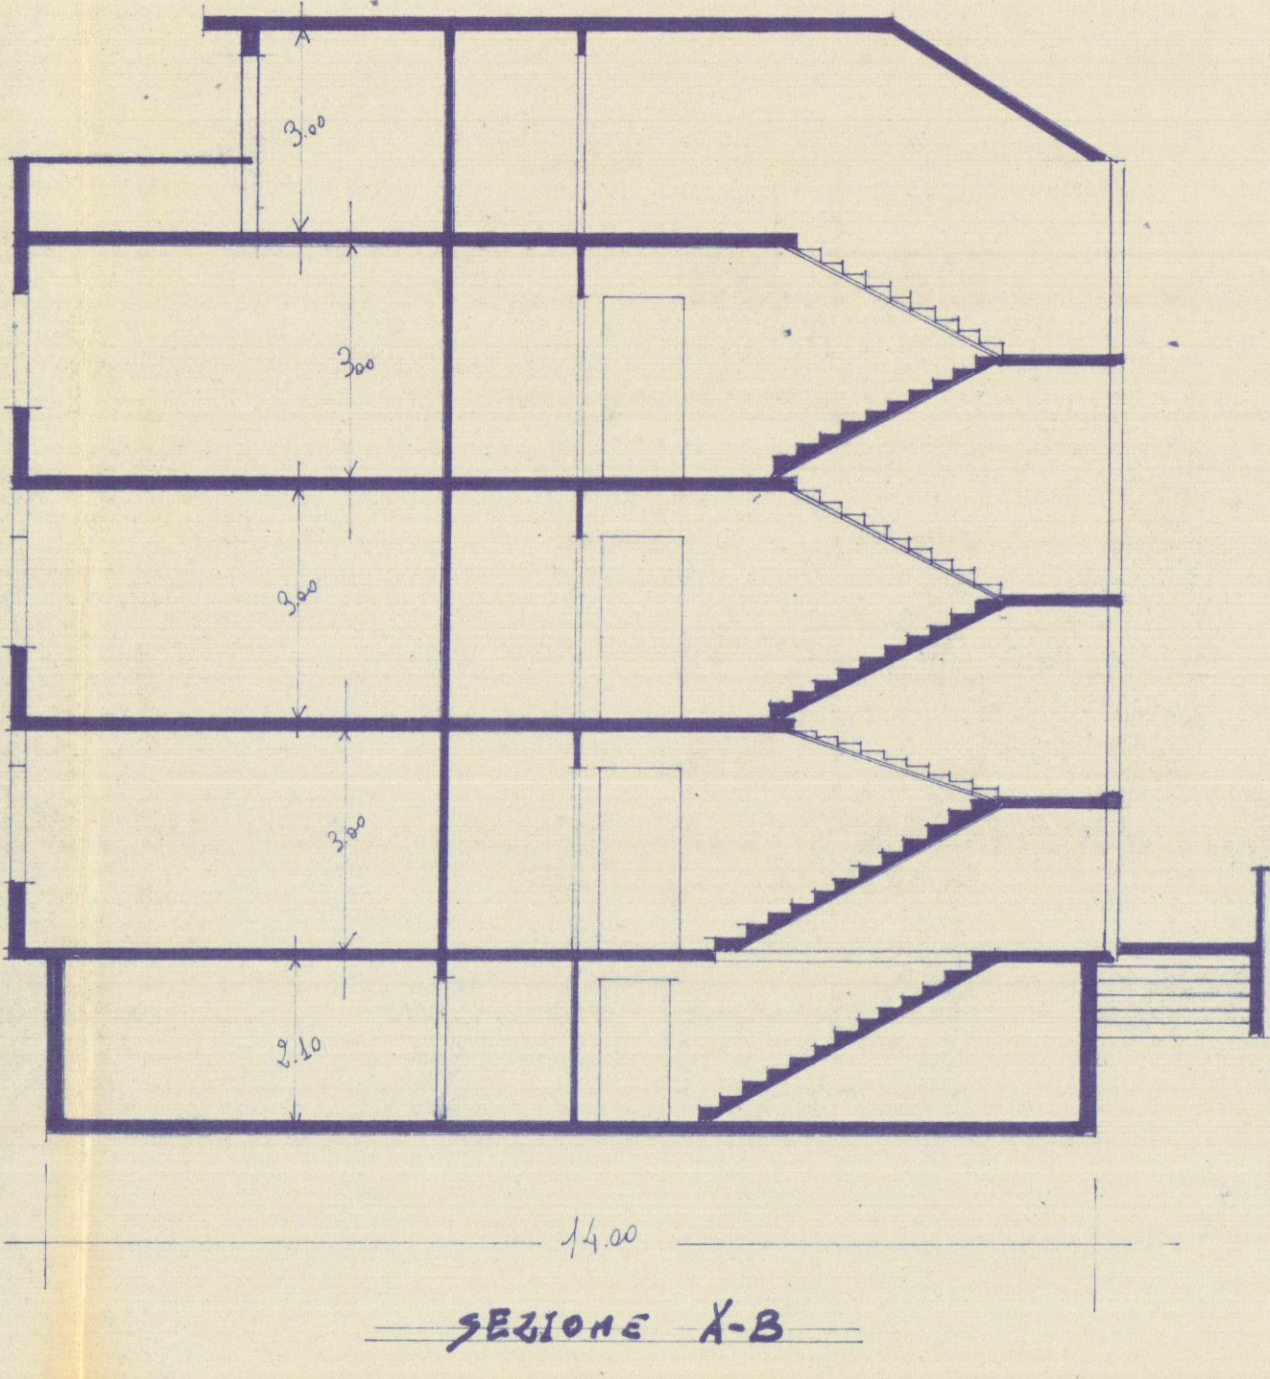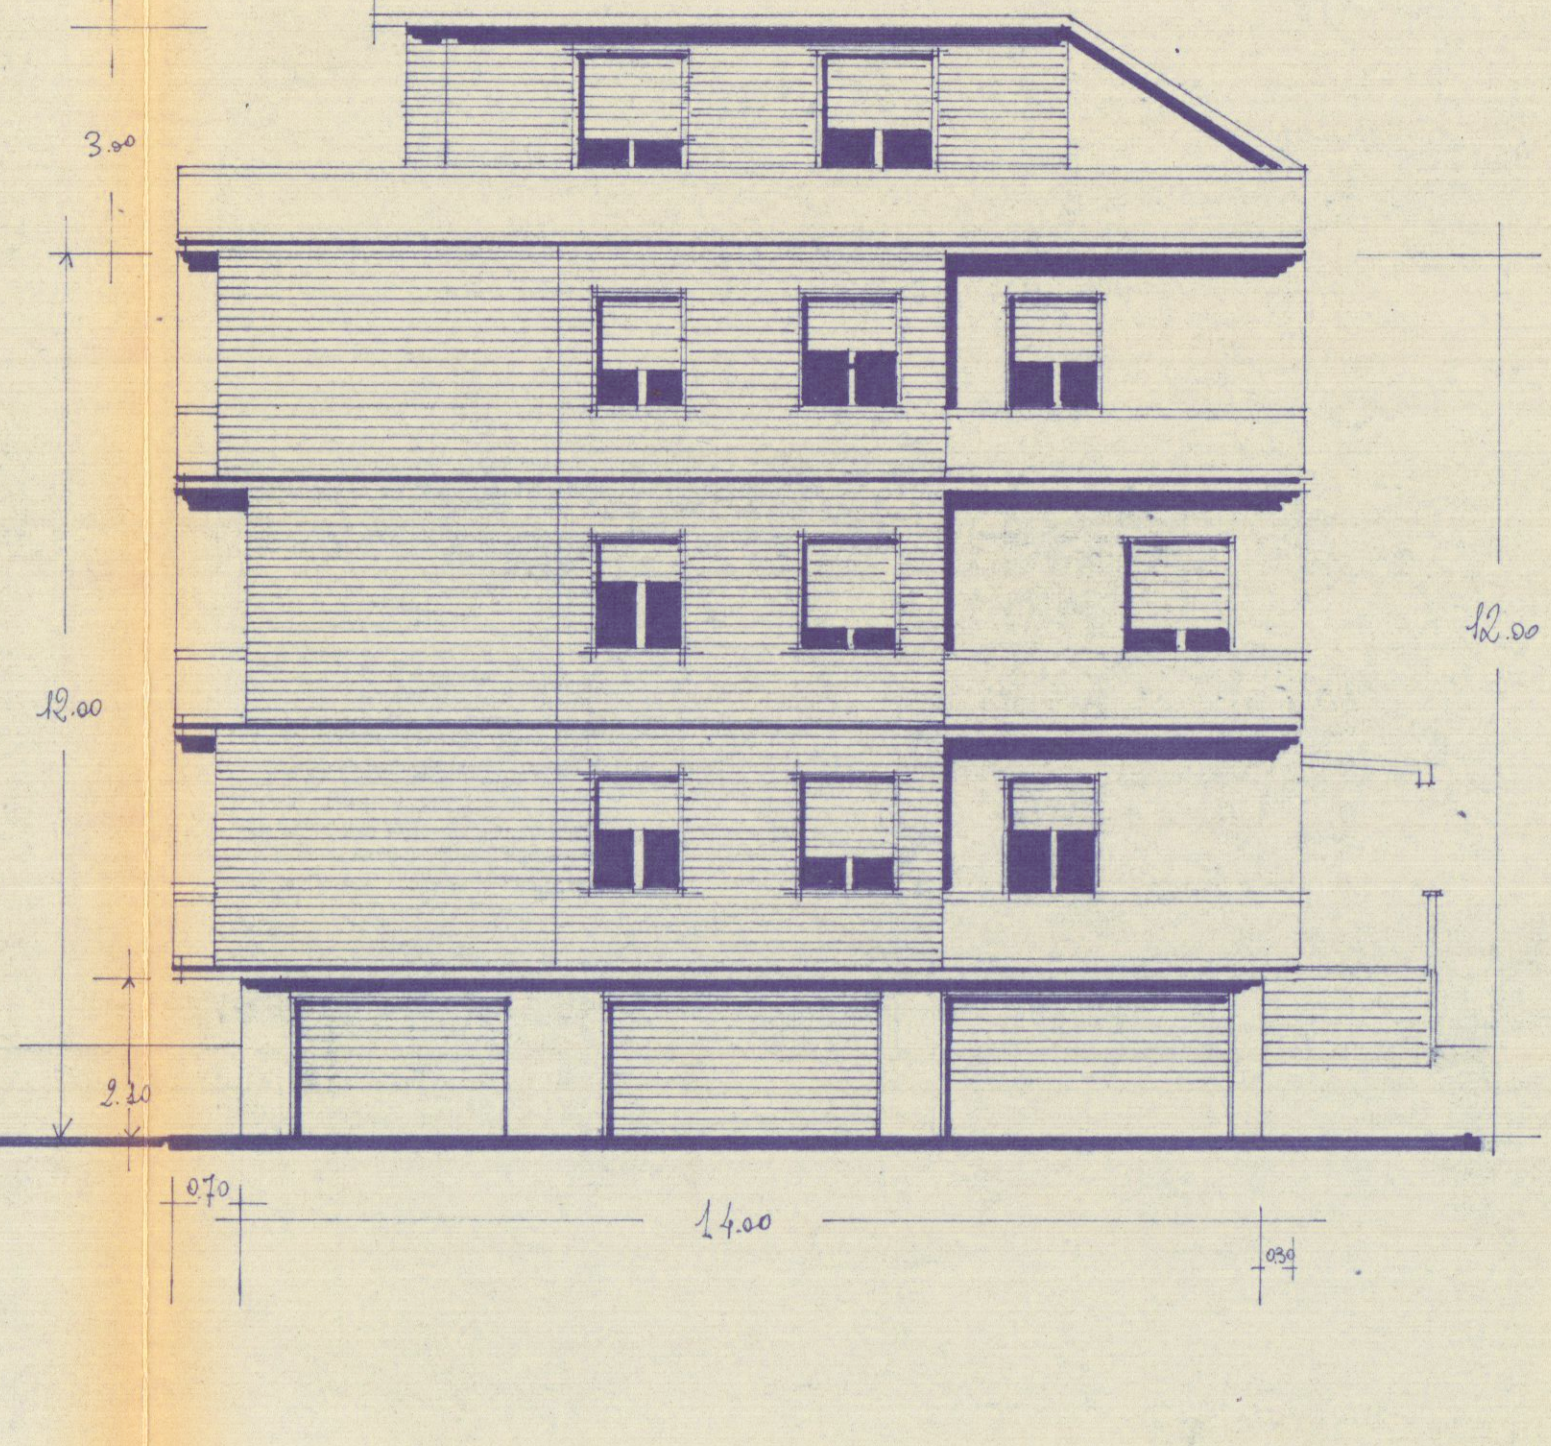

PIANTA PRIMO PIANO

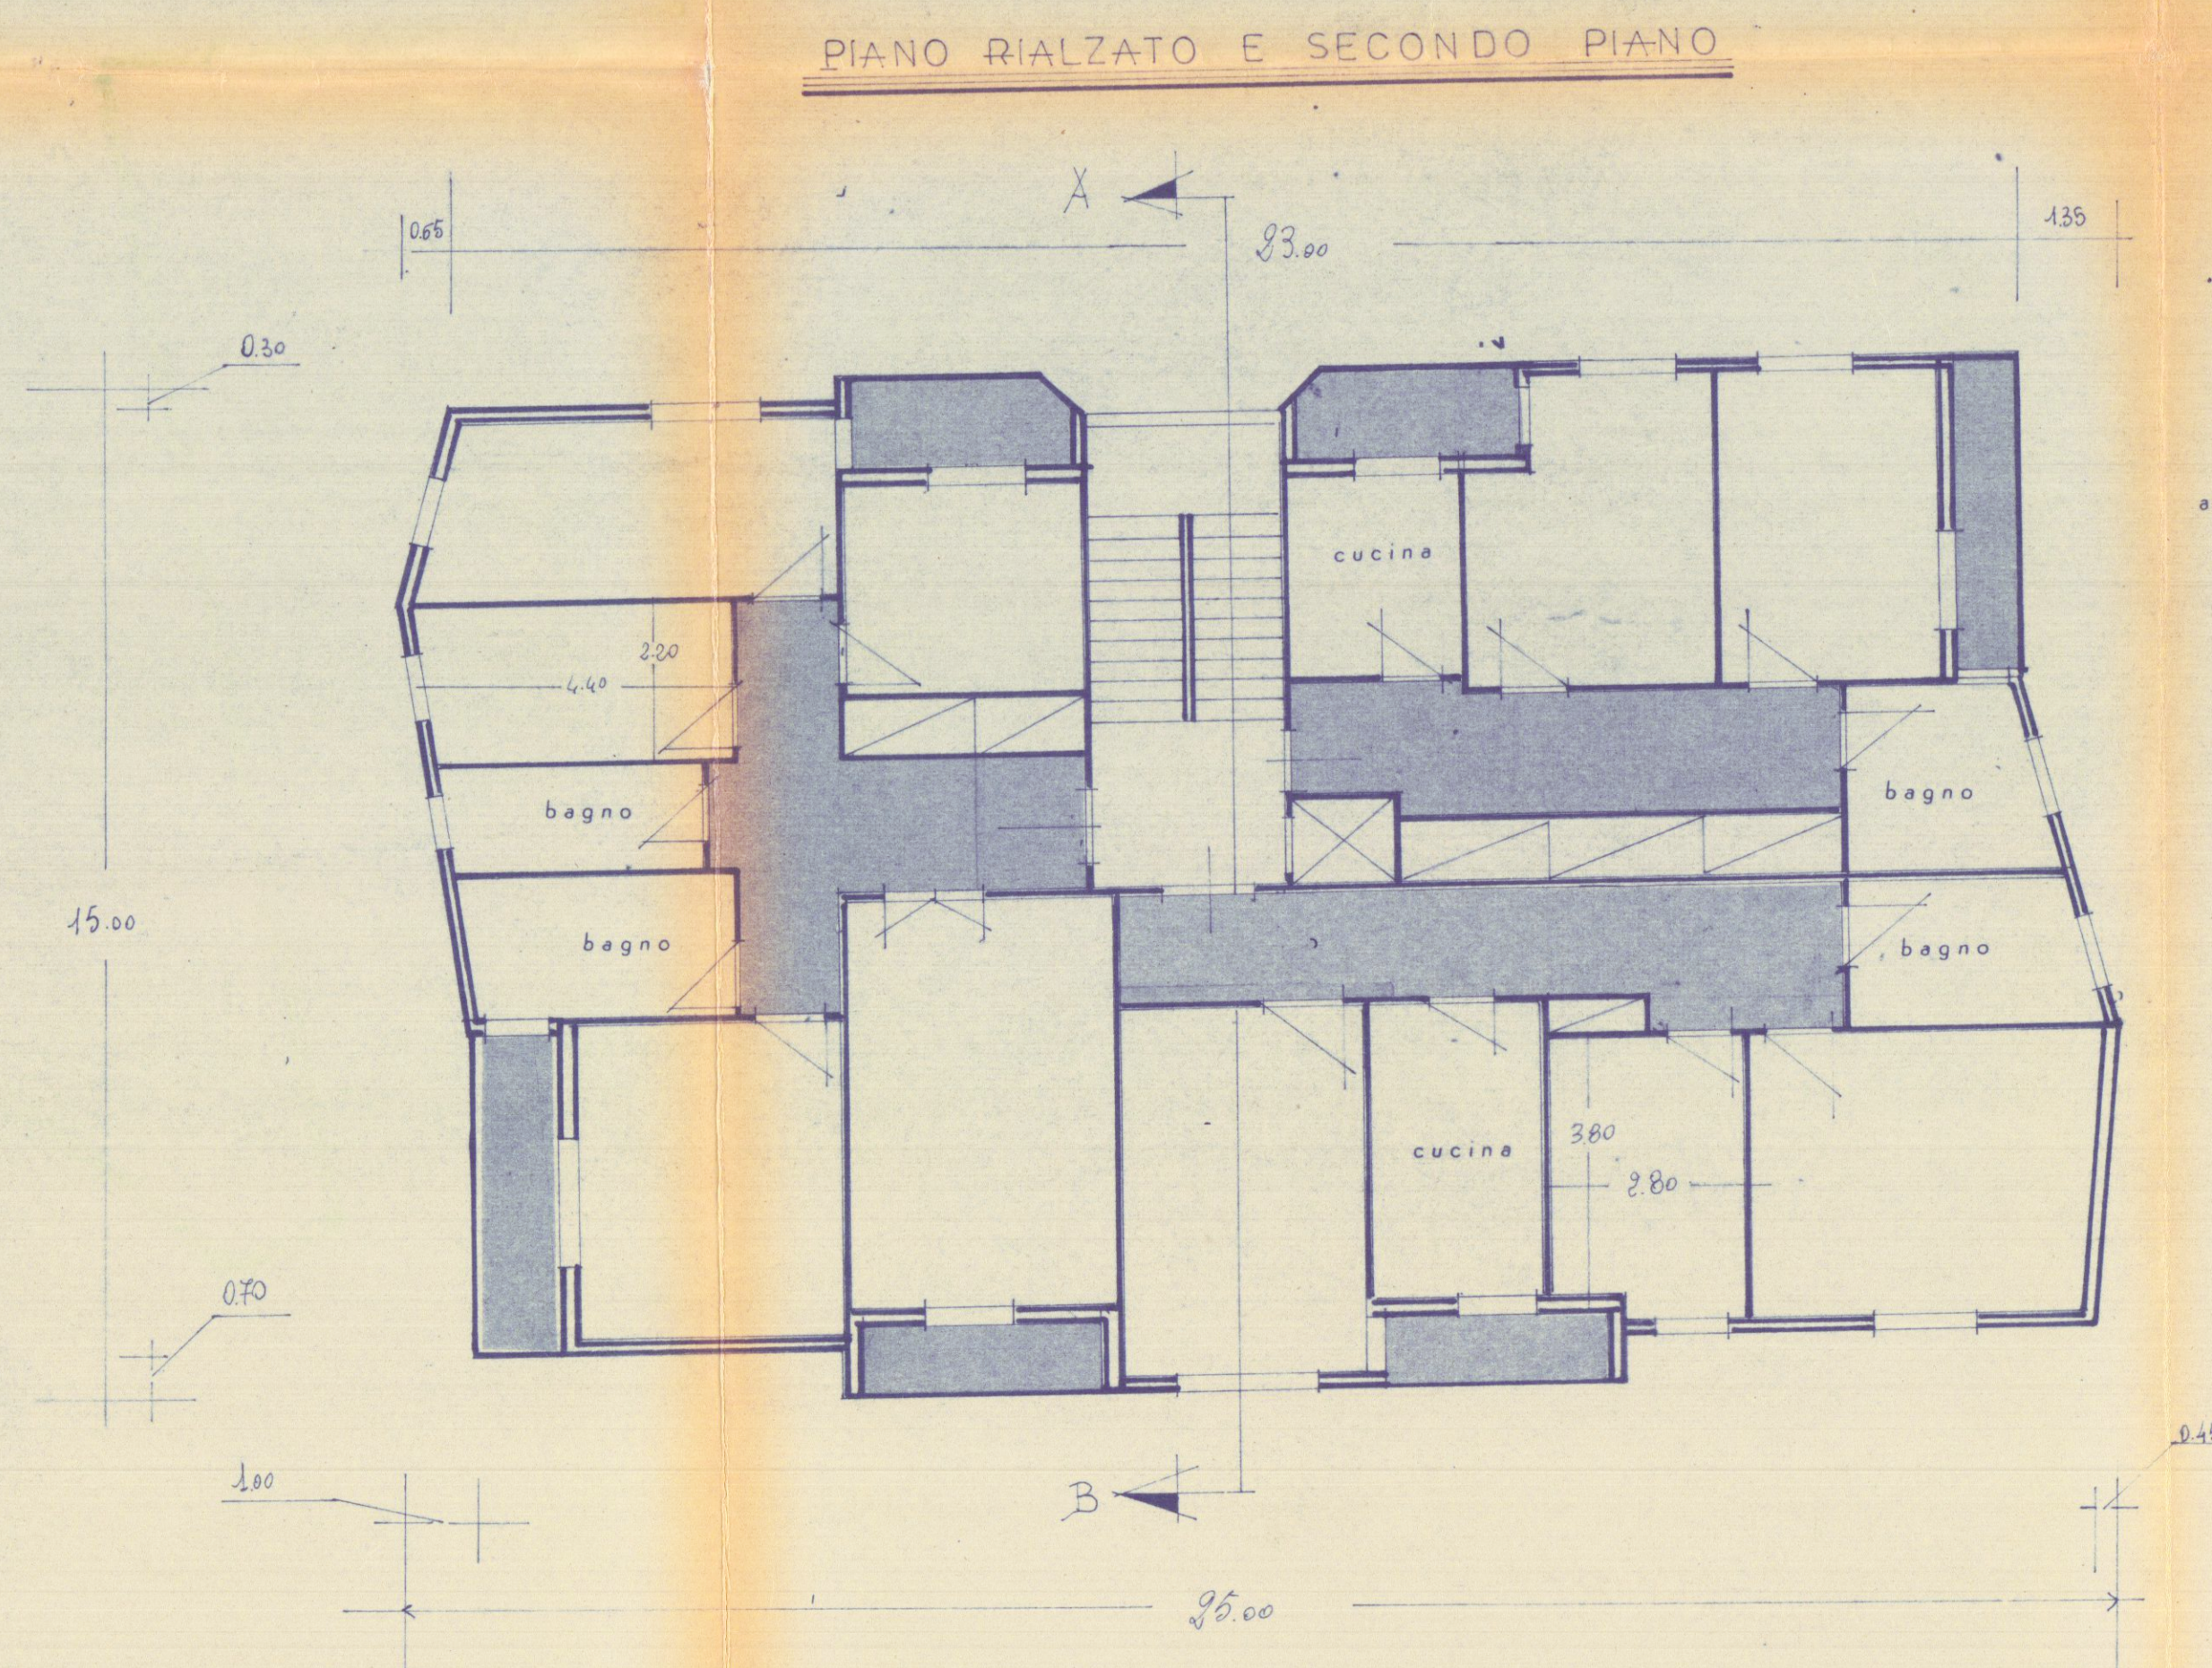

PIANTA SCANTINATI E GARAGE

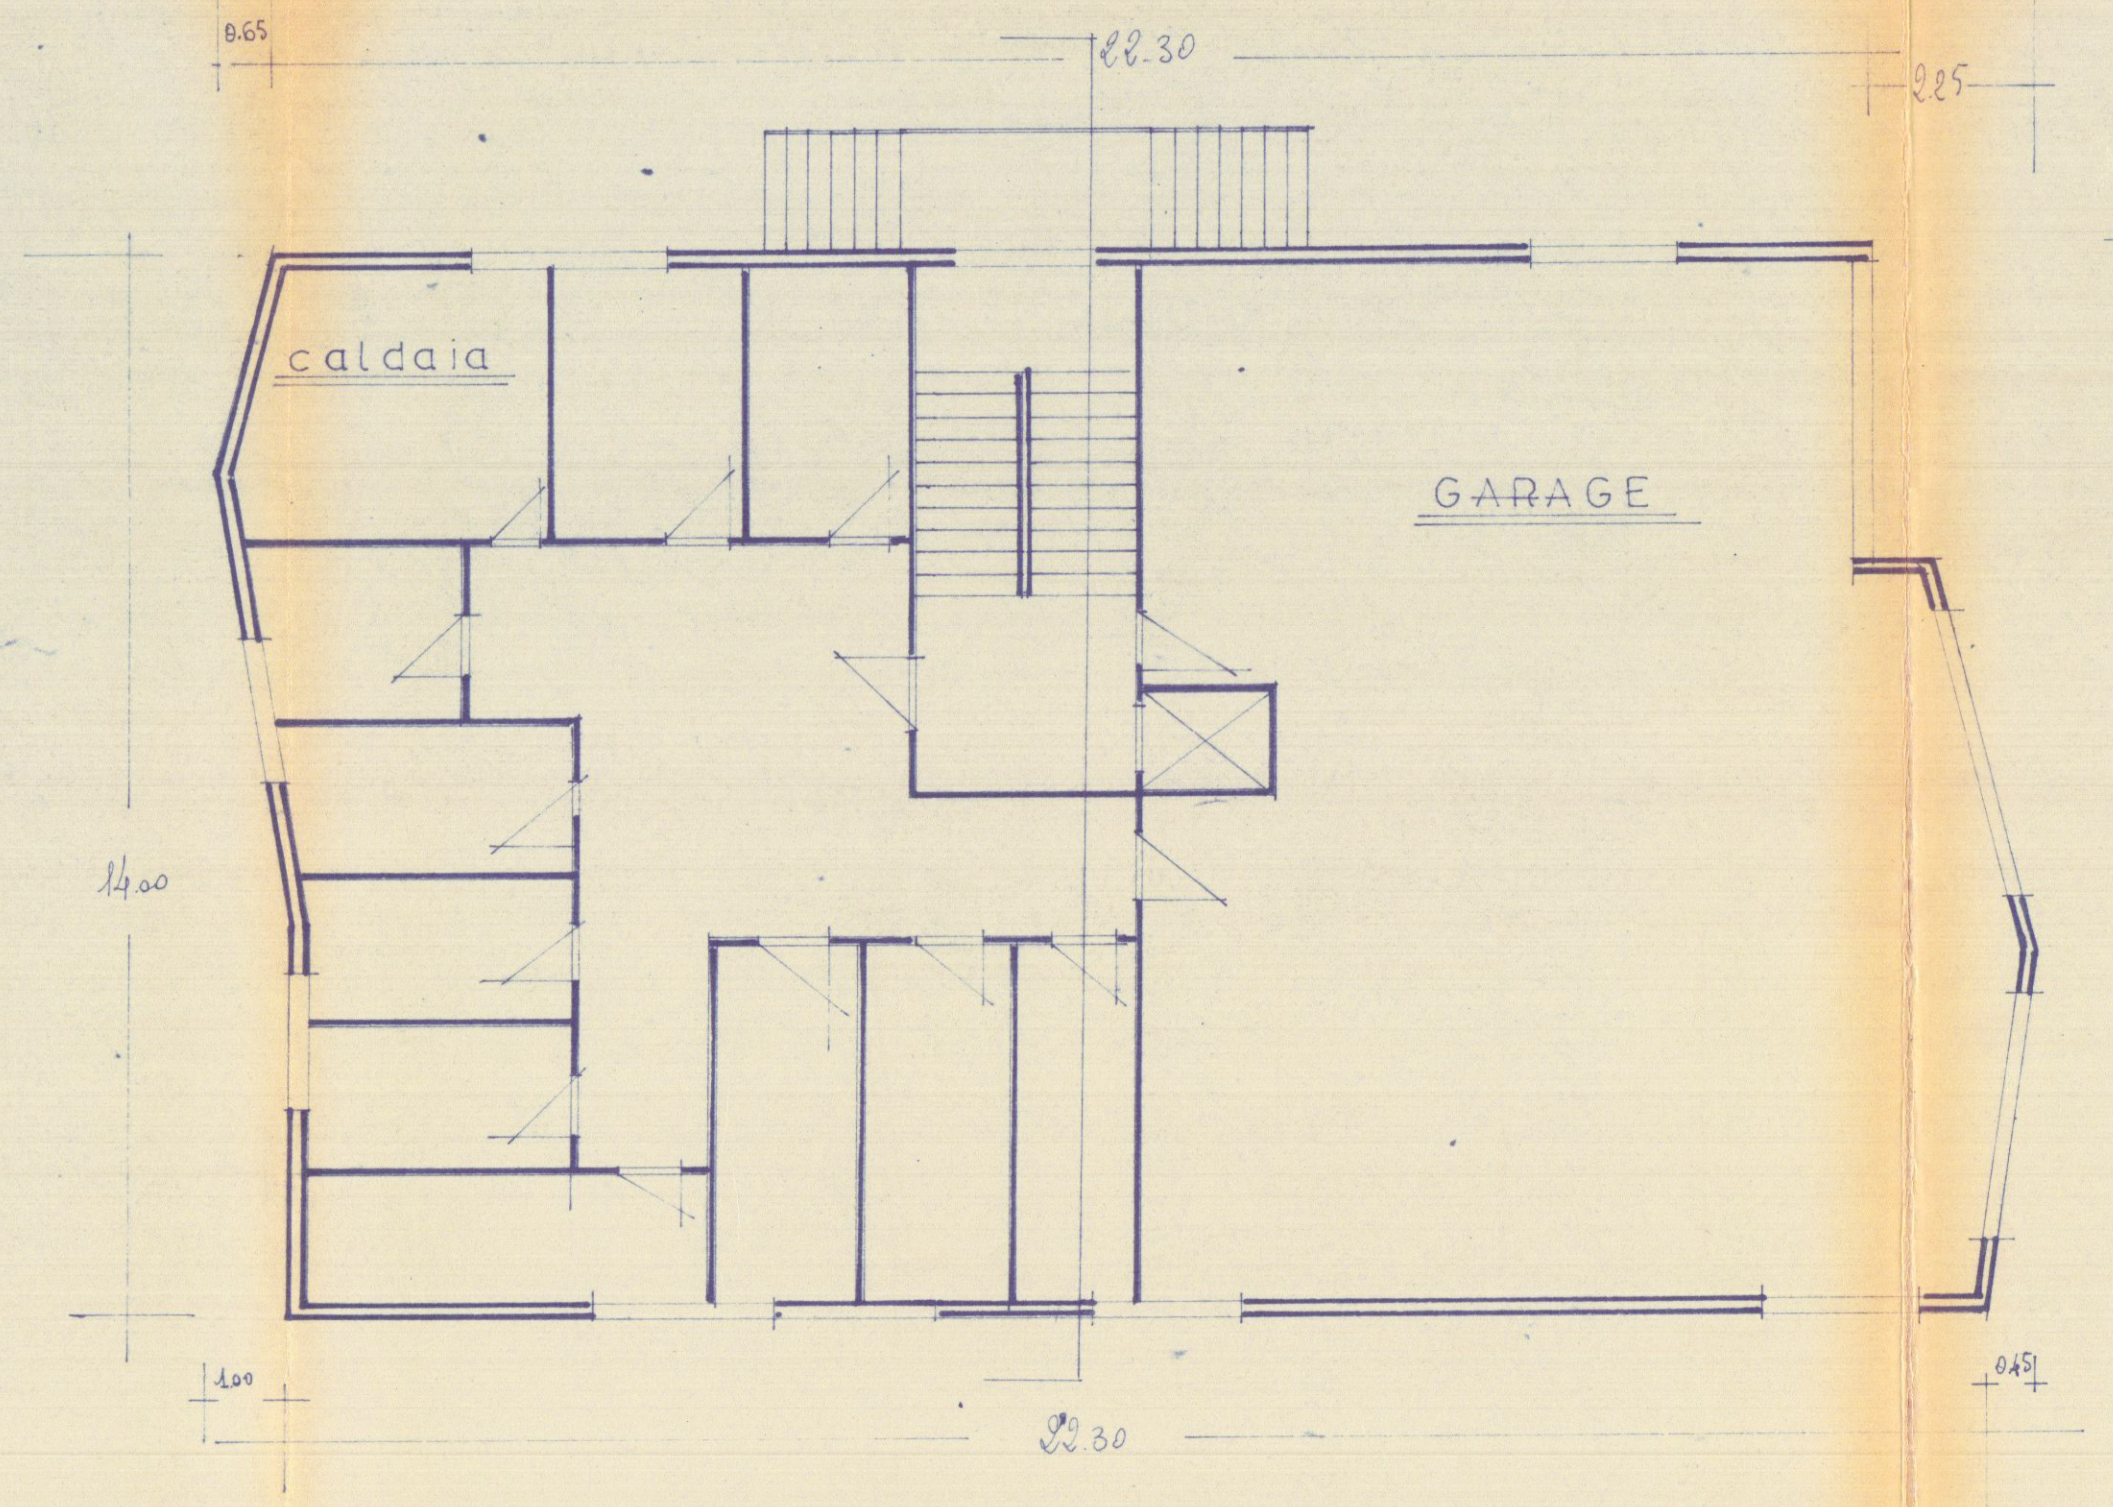

PIANO ATTICO

