


Al termine dei lavori l'installatore consegnerà la Dichiarazione di Conformità ai sensi del D.M. 22/01/2008 n°37 e compilerà il libretto di impianto conforme all'allegato II al decreto 17 marzo 2003 come modificato con errata corrige del 15 maggio 2003

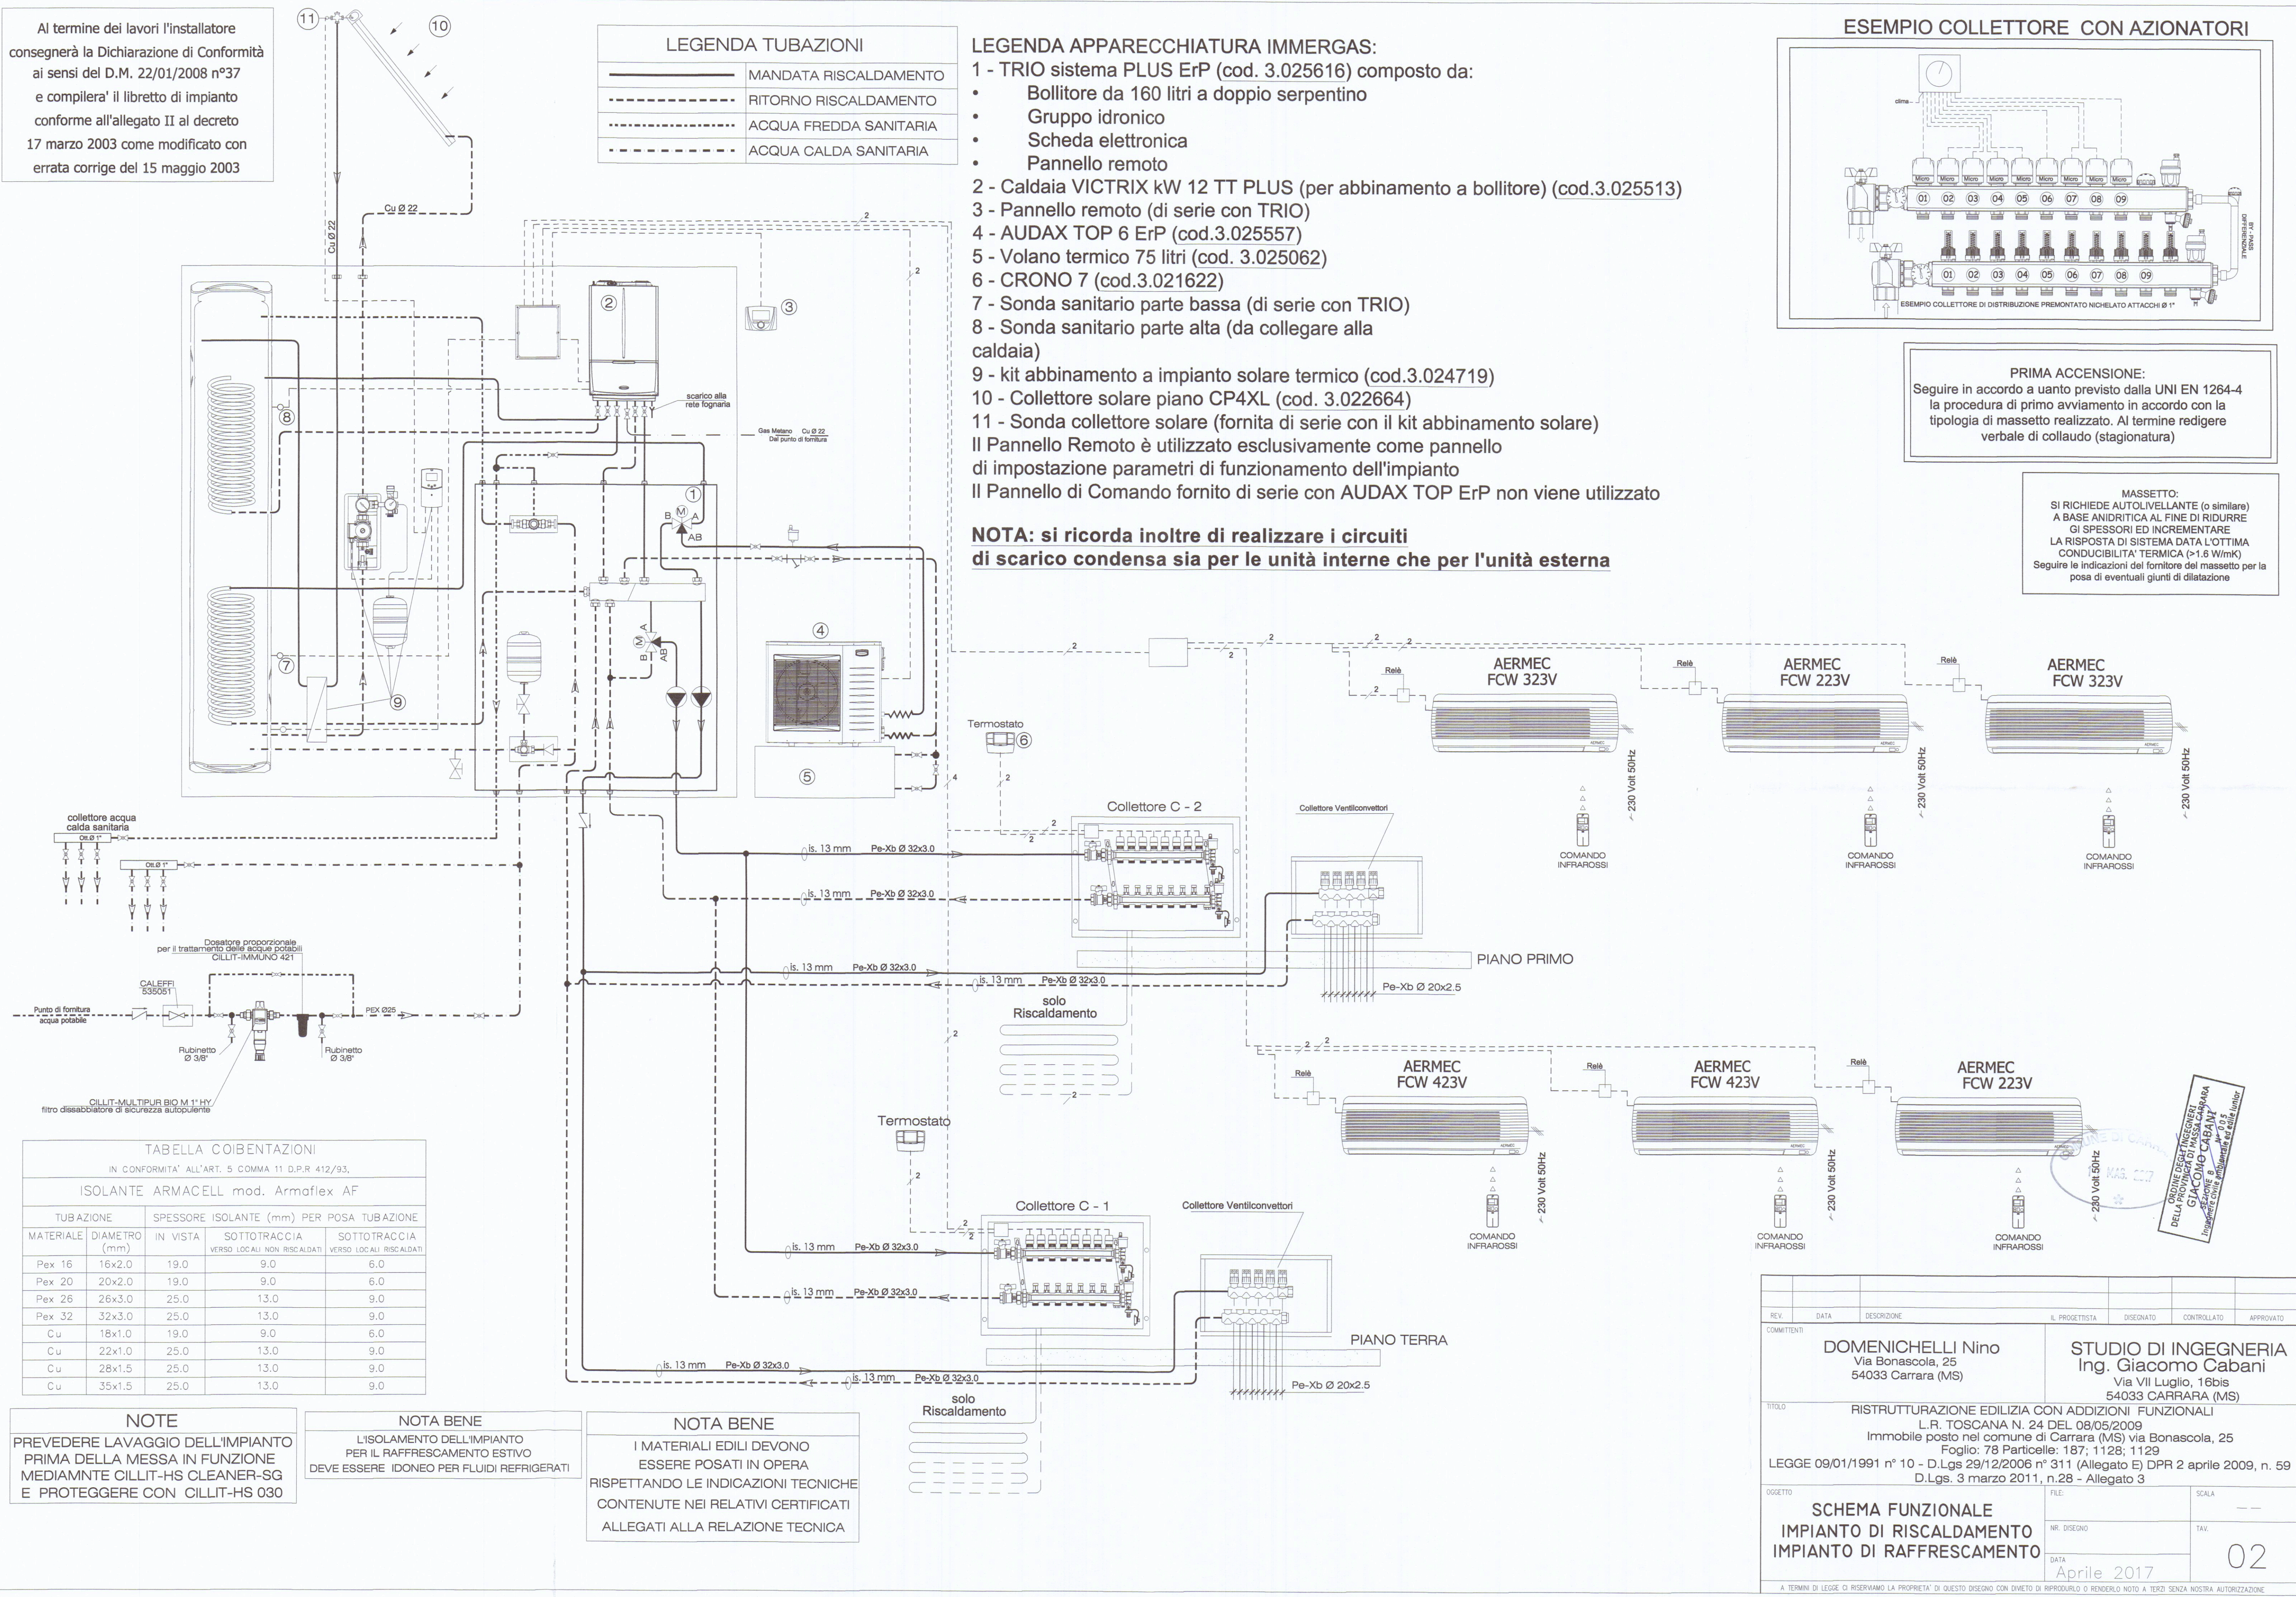


LEGENDA TUBAZIONI

—	MANDATA RISCALDAMENTO
- - -	RITORNO RISCALDAMENTO
- · - · -	ACQUA FREDDA SANITARIA
- - - - -	ACQUA CALDA SANITARIA

- LEGENDA APPARECCHIATURA IMMERGAS:
- 1 - TRIO sistema PLUS ErP (cod. 3.025616) composto da:
 - Bollitore da 160 litri a doppio serpentino
 - Gruppo idronico
 - Scheda elettronica
 - Pannello remoto
 - 2 - Caldaia VICTRIX kW 12 TT PLUS (per abbinamento a bollitore) (cod.3.025513)
 - 3 - Pannello remoto (di serie con TRIO)
 - 4 - AUDAX TOP 6 ErP (cod.3.025557)
 - 5 - Volano termico 75 litri (cod. 3.025062)
 - 6 - CRONO 7 (cod.3.021622)
 - 7 - Sonda sanitario parte bassa (di serie con TRIO)
 - 8 - Sonda sanitario parte alta (da collegare alla caldaia)
 - 9 - kit abbinamento a impianto solare termico (cod.3.024719)
 - 10 - Collettore solare piano CP4XL (cod. 3.022664)
 - 11 - Sonda collettore solare (fornita di serie con il kit abbinamento solare)
- Il Pannello Remoto è utilizzato esclusivamente come pannello di impostazione parametri di funzionamento dell'impianto
- Il Pannello di Comando fornito di serie con AUDAX TOP ErP non viene utilizzato

NOTA: si ricorda inoltre di realizzare i circuiti di scarico condensa sia per le unità interne che per l'unità esterna

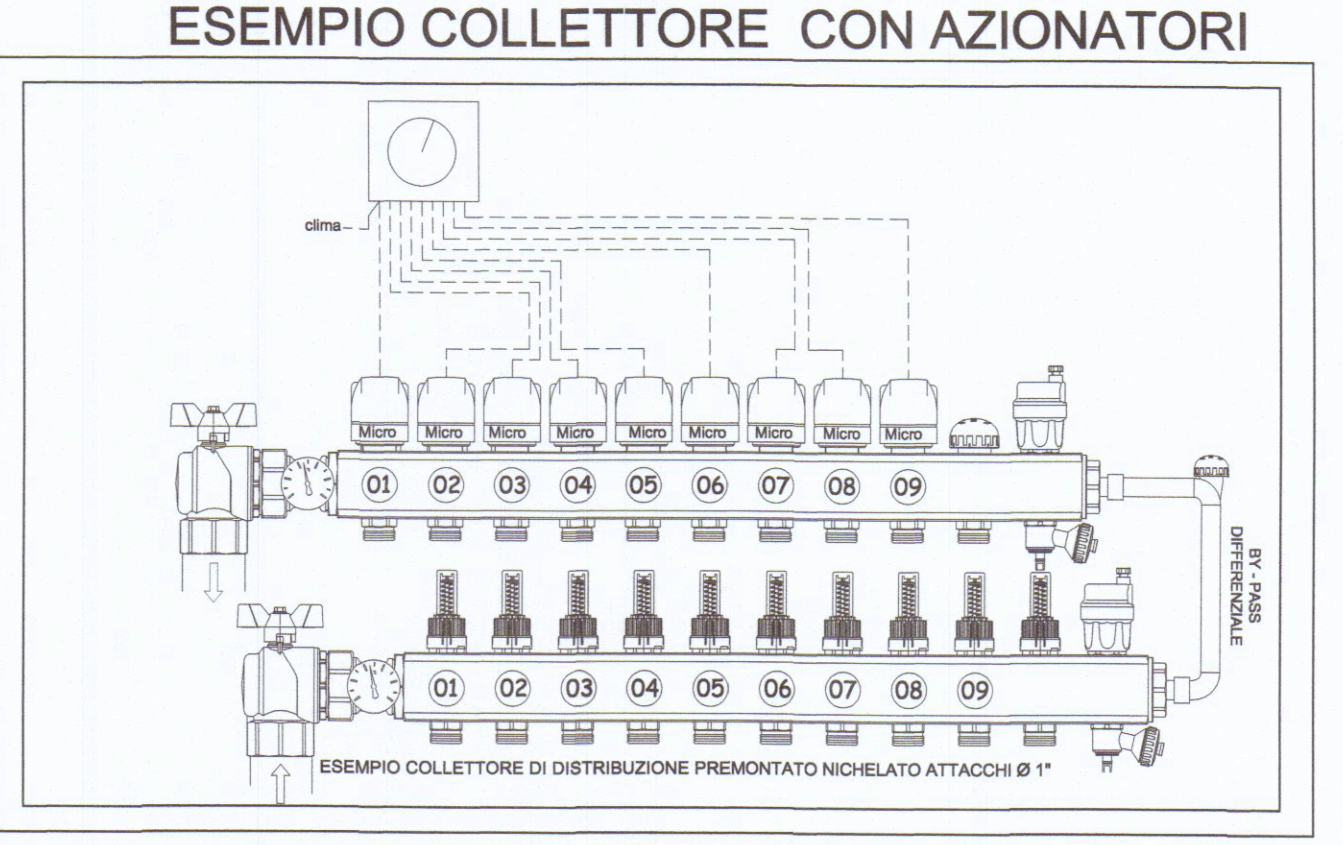

PRIMA ACCENSIONE:
Seguire in accordo a uanto previsto dalla UNI EN 1264-4 la procedura di primo avviamento in accordo con la tipologia di massetto realizzato. Al termine redigere verbale di collaudo (stagionatura)

MASSETTO:
SI RICHIEDE AUTOLIVELLANTE (o similare) A BASE ANIDRITICA AL FINE DI RIDURRE GLI SPESSORI ED INCREMENTARE LA RISPOSTA DI SISTEMA DATA L'OTTIMA CONDUCEBILITA' TERMICA (>1.6 W/mK) Seguire le indicazioni del fornitore del massetto per la posa di eventuali giunti di dilatazione

TABELLA COIBENTAZIONI

IN CONFORMITA' ALL'ART. 5 COMMA 11 D.P.R. 412/93,

ISOLANTE ARMACELL mod. Armaflex AF

TUBAZIONE	DIAMETRO (mm)	ISOLANTE (mm)	PER POSA TUBAZIONE
Pex 16	16x2.0	19.0	9.0
Pex 20	20x2.0	19.0	9.0
Pex 26	26x3.0	25.0	13.0
Pex 32	32x3.0	25.0	13.0
Cu	18x1.0	19.0	9.0
Cu	22x1.0	25.0	13.0
Cu	28x1.5	25.0	13.0
Cu	35x1.5	25.0	13.0

NOTE
PREVEDERE LAVAGGIO DELL'IMPIANTO PRIMA DELLA MESSA IN FUNZIONE
MEDIAMNTE CILLIT-HS CLEANER-SG E PROTEGGERE CON CILLIT-HS 030

NOTA BENE
L'ISOLAMENTO DELL'IMPIANTO PER IL RAFFRESCAMENTO ESTIVO DEVE ESSERE IDONEO PER FLUIDI REFRIGERATI

NOTA BENE
I MATERIALI EDILI DEVONO ESSERE POSATI IN OPERA RISPETTANDO LE INDICAZIONI TECNICHE CONTENUTE NEI RELATIVI CERTIFICATI ALLEGATI ALLA RELAZIONE TECNICA

REV.	DATA	DESCRIZIONE	IL PROGETTISTA	DISEGNATO	CONTROLLATO	APPROVATO	
COMMITTENTI			STUDIO DI INGEGNERIA Ing. Giacomo Cabani Via VII Luglio, 16bis 54033 CARRARA (MS)				
DOMENICHELLI Nino Via Bonascola, 25 54033 Carrara (MS)							
TITOLO			RISTRUTTURAZIONE EDILIZIA CON ADDIZIONI FUNZIONALI L.R. TOSCANA N. 24 DEL 08/05/2009 Immobile posto nel comune di Carrara (MS) via Bonascola, 25 Foglio: 78 Particelle: 187; 1128; 1129 LEGGE 09/01/1991 n° 10 - D.Lgs 29/12/2006 n° 311 (Allegato E) DPR 2 aprile 2009, n. 59 D.Lgs. 3 marzo 2011, n.28 - Allegato 3				
OGGETTO			FILE:		SCALA		
SCHEMA FUNZIONALE IMPIANTO DI RISCALDAMENTO IMPIANTO DI RAFFRESCAMENTO			NR. DISEGNO		TAV.		
			DATA		02		
			Aprile 2017				
A TERMINI DI LEGGE CI RISERVIAMO LA PROPRIETA' DI QUESTO DISEGNO CON DIVIETO DI RIPRODURLO O RENDEROLO NOTO A TERZI SENZA NOSTRA AUTORIZZAZIONE							