

 DANESE		STUDIO TECNICO ING. LUIGI DANESE Via Agricola Fossola-Carrara c.f. DNS LGU 42E10 B032Y
data NOVEMBRE 85	proprietà GE. IM. s.n.c.	ubicazione fl. 103 mapp 631
tavola 1	descrizione Fabbricato ad uso commerciale ed uffici in Marina di Carrara Via Garibaldi	Planimetrie

26 AGO. 1986



2/B SOLUZIONE

Approvato dal Sindaco alle condizioni

Indicate nella Concessione Edilizia

del 26 AGO. 1986

IL FUNZIONARIO DI PROCESSIONE
(Arch. Claudio Varnani)



PLANIMETRIA CATASTALE 1:1000

INFORMATIVA DI P.R.G.

ZONA A


3 mc./mq.

h. max ml. 17,50

dai fabbr. laterali ml. 8,00

" " in retro ml. 10,00

SCHEMA DEI VOLUMI

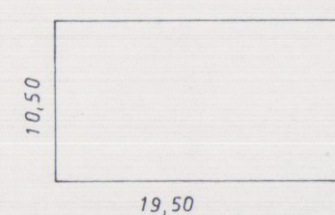



$$19,50 \times 10,50 = \text{mq } 204,75 \times h. 12,50 = \text{mc } 2559,37$$

$$\text{mq } 204,75 \times h. 10,00 = \text{mc } 2047,50$$

DI P.R.G.
come approvato dalla CIBA

VOLUME INTERRATO

$$\text{mq } 204,75 \times h. 2,50 = \text{mc } 511,87$$

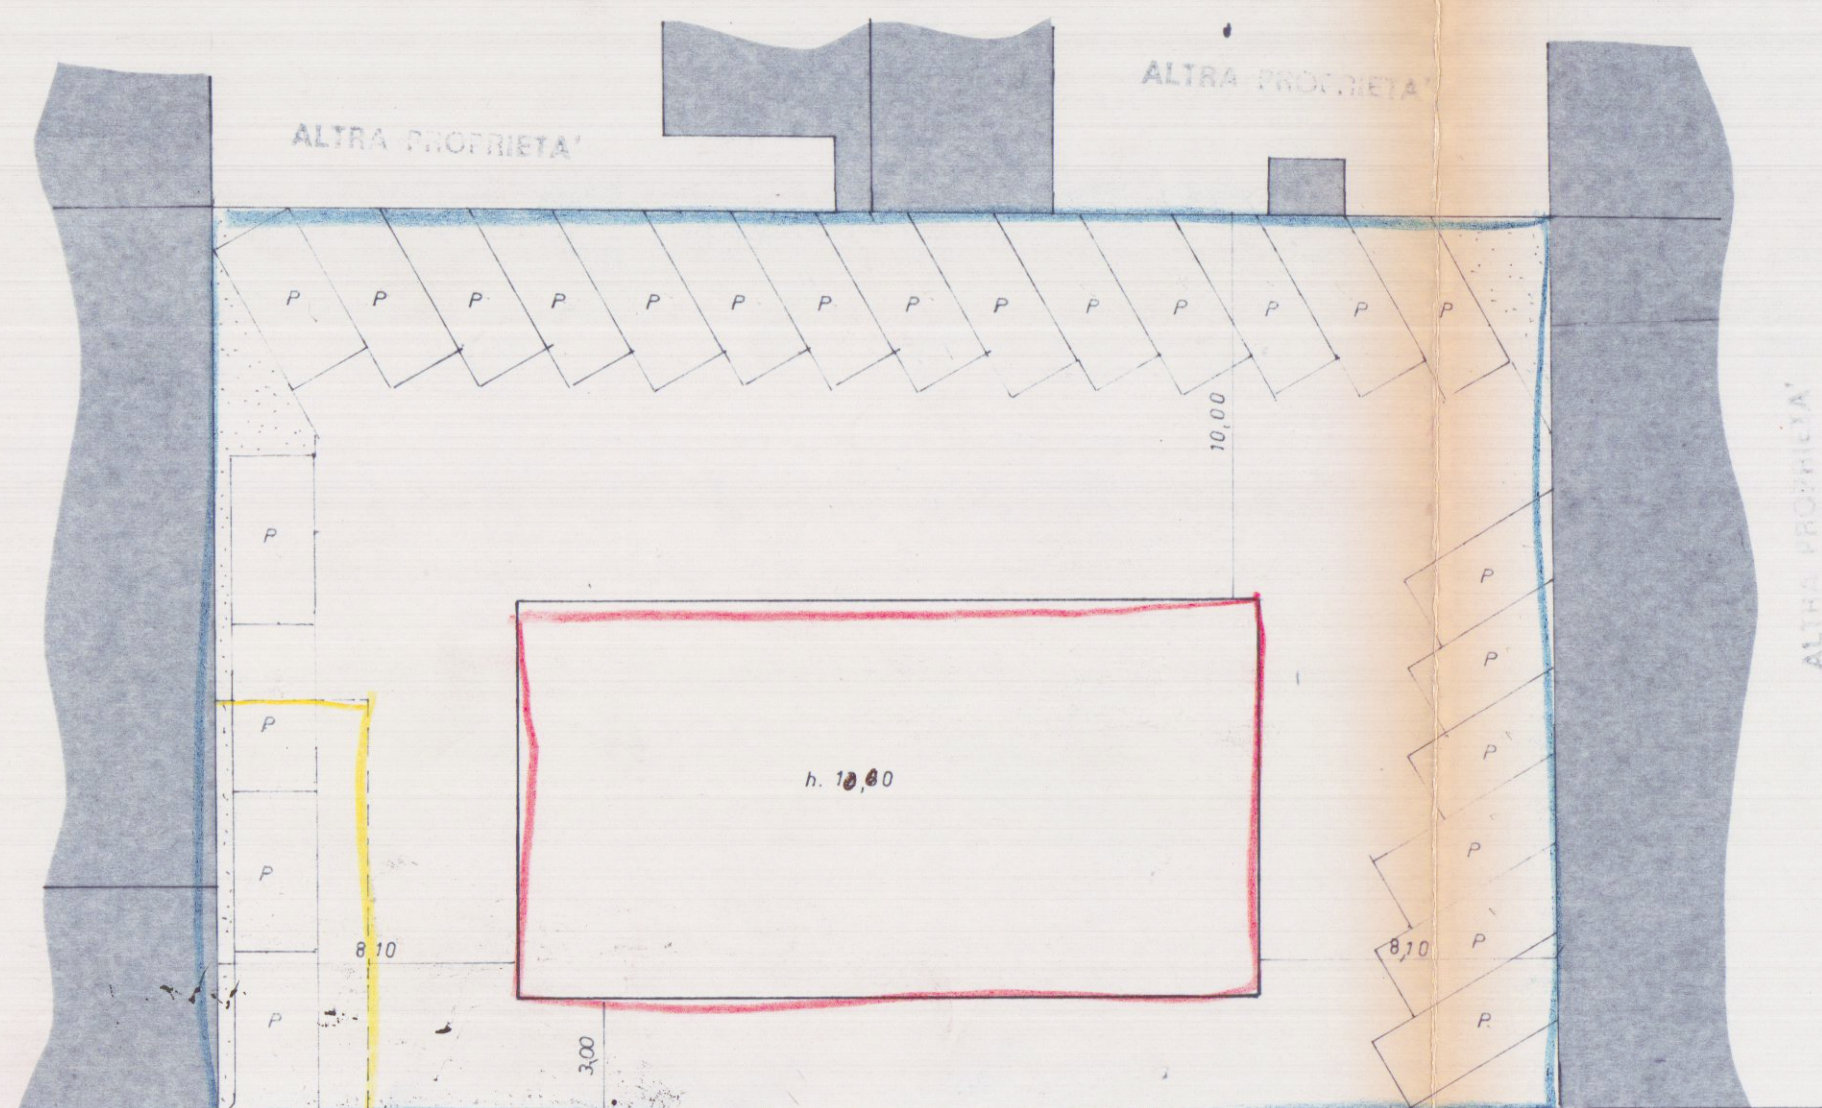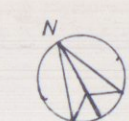

VIA G. GARIBOLDI

PLANIMETRIA 1:200