

# Planimetria Generale

Scala 1:500



Particolare Planimetrico B

Piazzale Comune

Particolare Planimetrico A

Via Passo Volpe

## STUDIO TECNICO

Geom. Guido Fiaschi

Via G.Ulivi -Carrara- (MS) cap.54033 Tel.:0585/779325

## STUDIO TECNICO

Geom. Guido Fiaschi

Oggetto : Realizzazione accessi carrabile al fabbricato

luogo : COMUNE di Carrara (MS)  
Via Passo Volpe -Avenza-


dati catastali  
Foglio 94 Mapp.264 - 926

i richiedenti : Ditta VALFIN SRL


Elaborati:  
Planimetria Scala 1:500  
Particolari planimetrici e prospettici dell'intervento Scala 1:100  
STATO FATTO - PROGETTO - RAFFRONTO

## Particolare Planimetrico A Scala 1:100


STATO DI FATTO Particolare Planimetrico A Scala 1:100

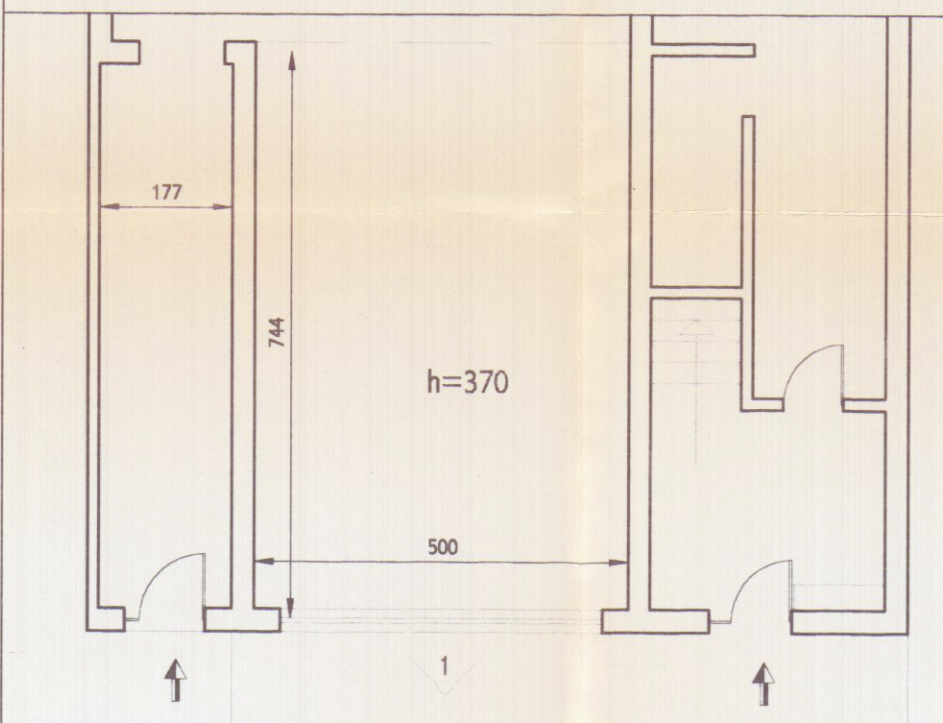


PROGETTO Particolare Planimetrico A Scala 1:100

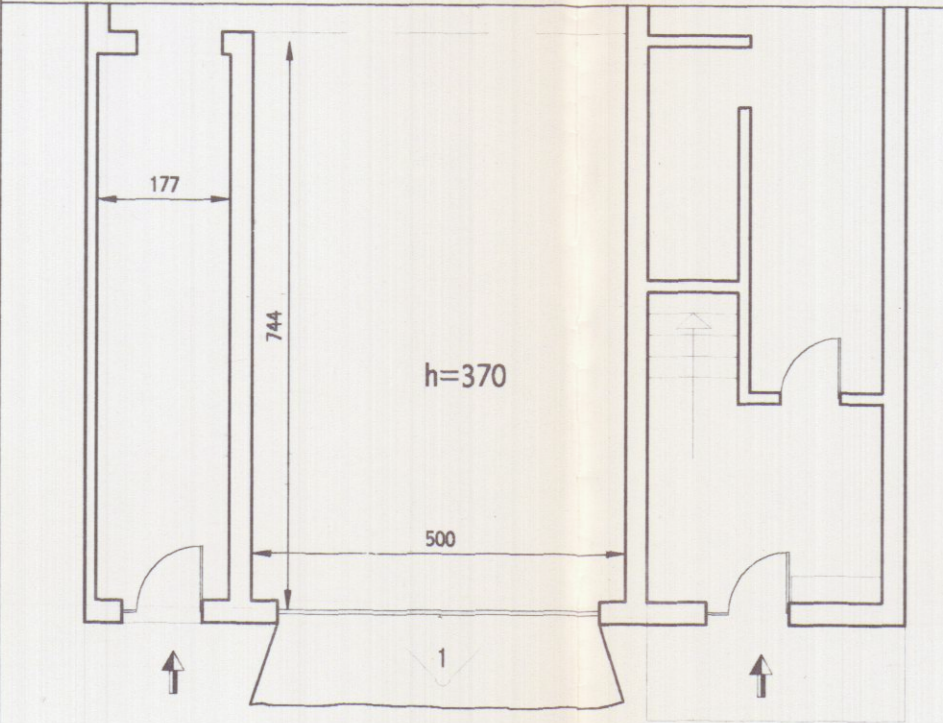


RAFFRONTO Particolare Planimetrico A Scala 1:100

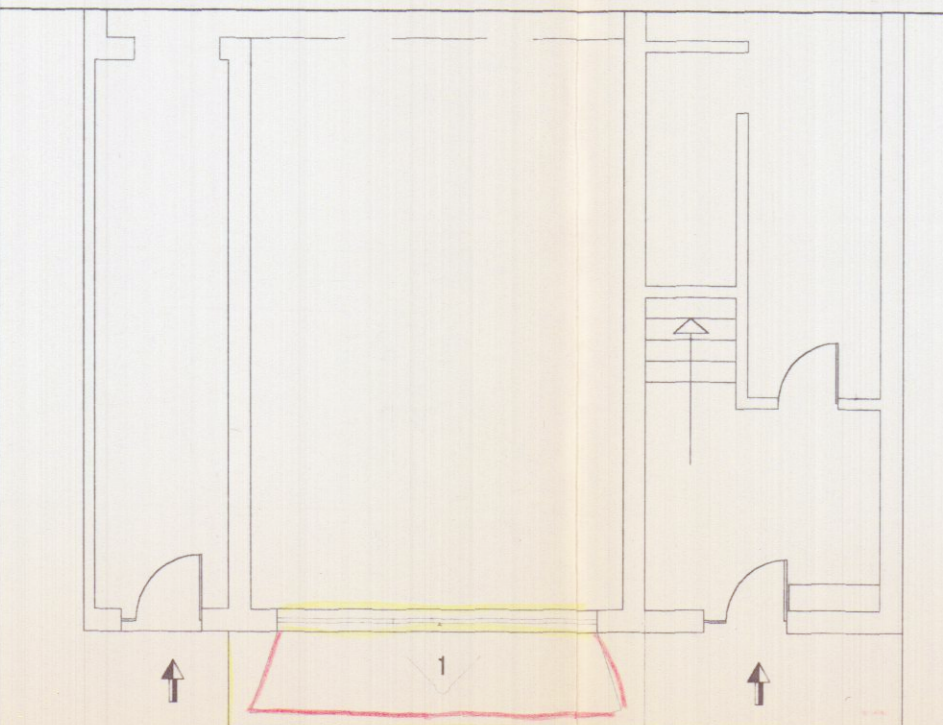


STATO DI FATTO Prospetto 1 Scala 1:100

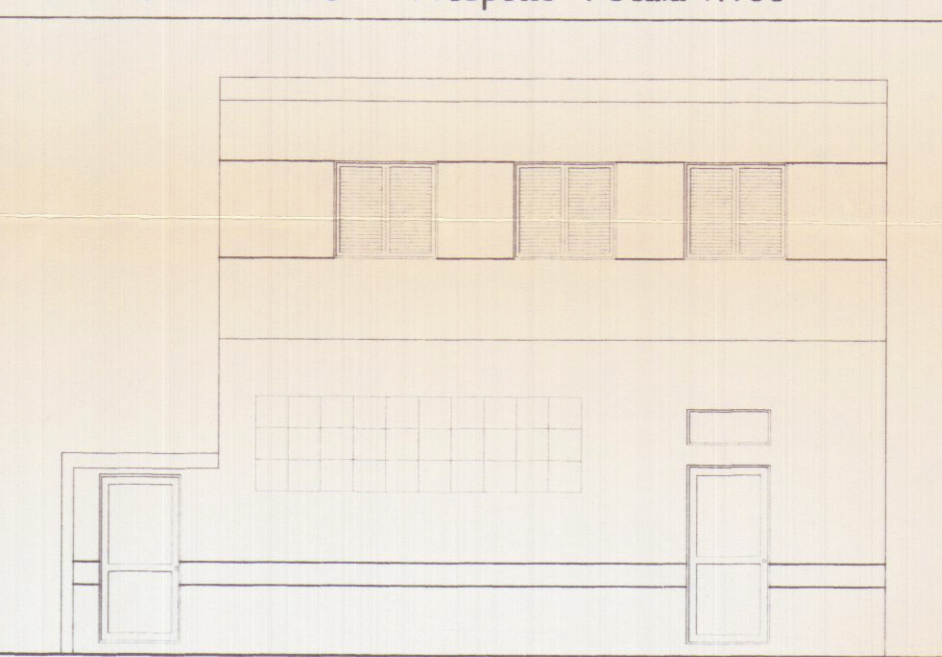

PROGETTO Prospetto 1 Scala 1:100

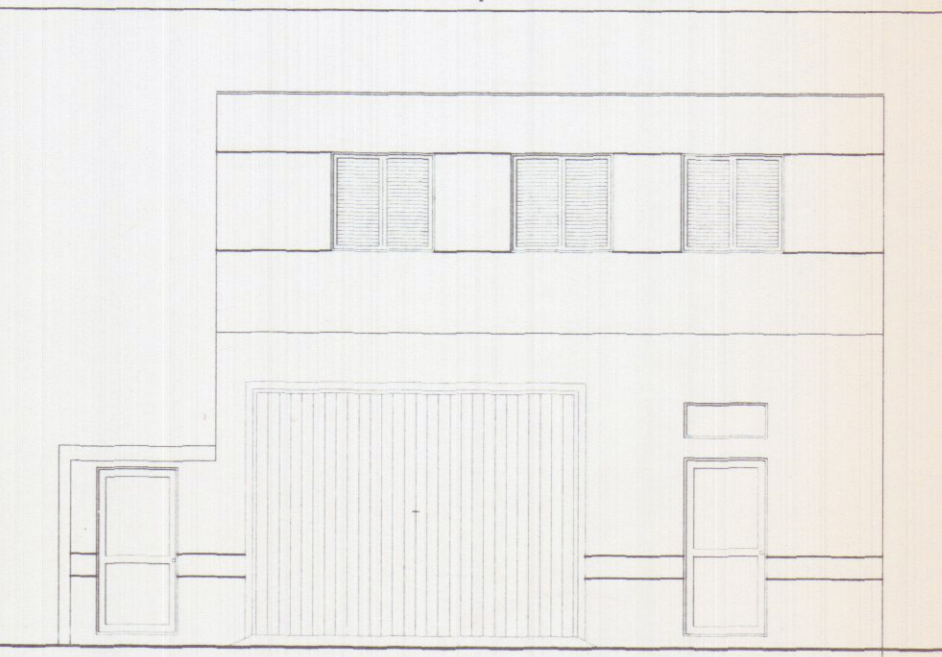


RAFFRONTO Prospetto 1 Scala 1:100

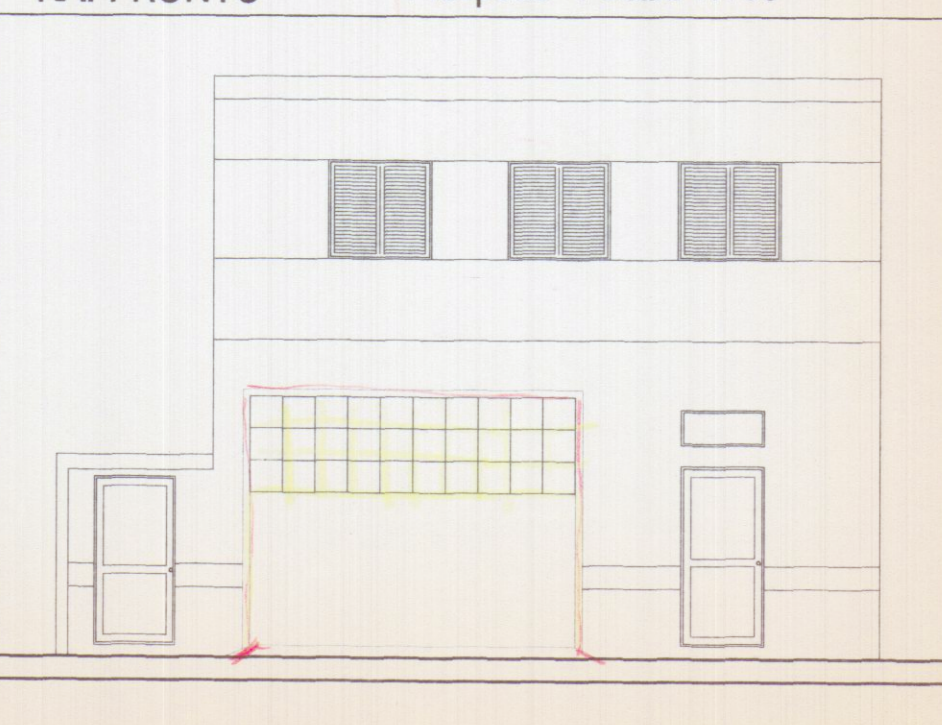


## Particolare Planimetrico A Scala 1:100


STATO DI FATTO Particolare Planimetrico B Scala 1:100

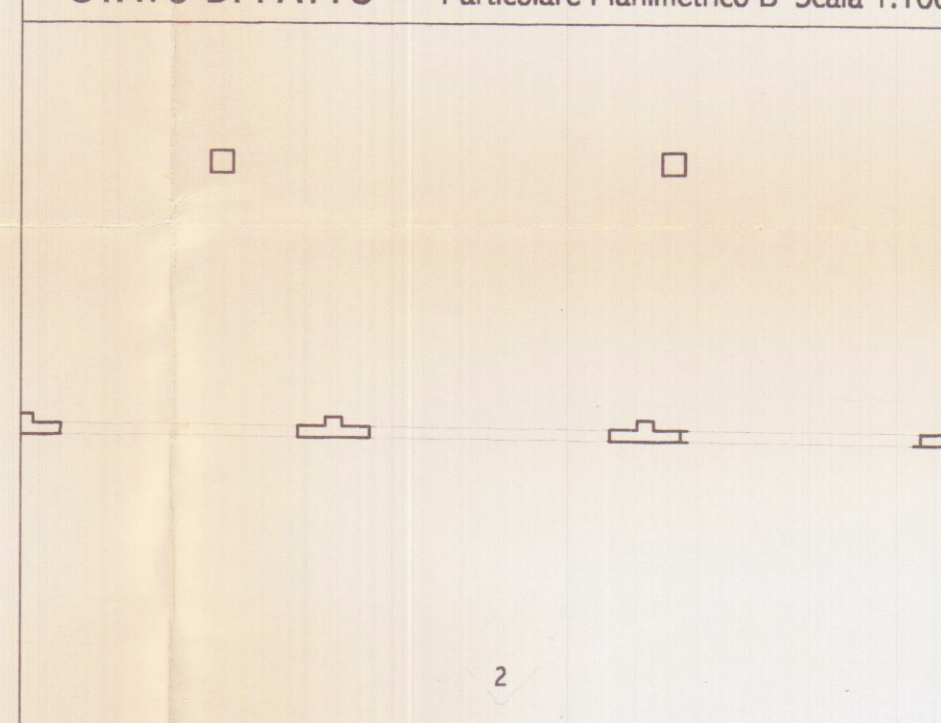


PROGETTO Particolare Planimetrico B Scala 1:100

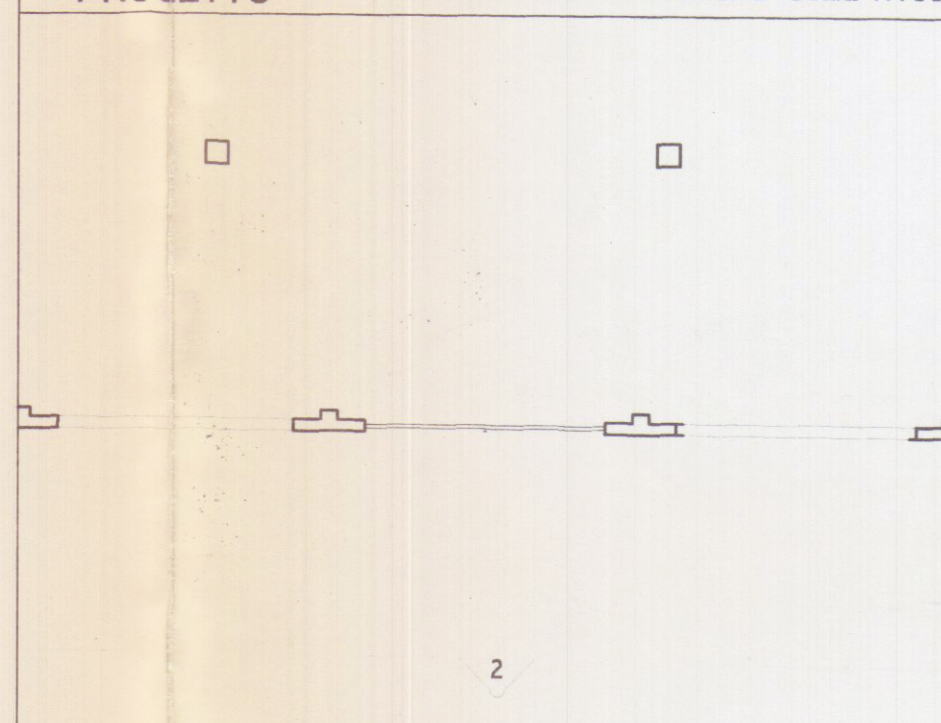


RAFFRONTO Particolare Planimetrico B Scala 1:100

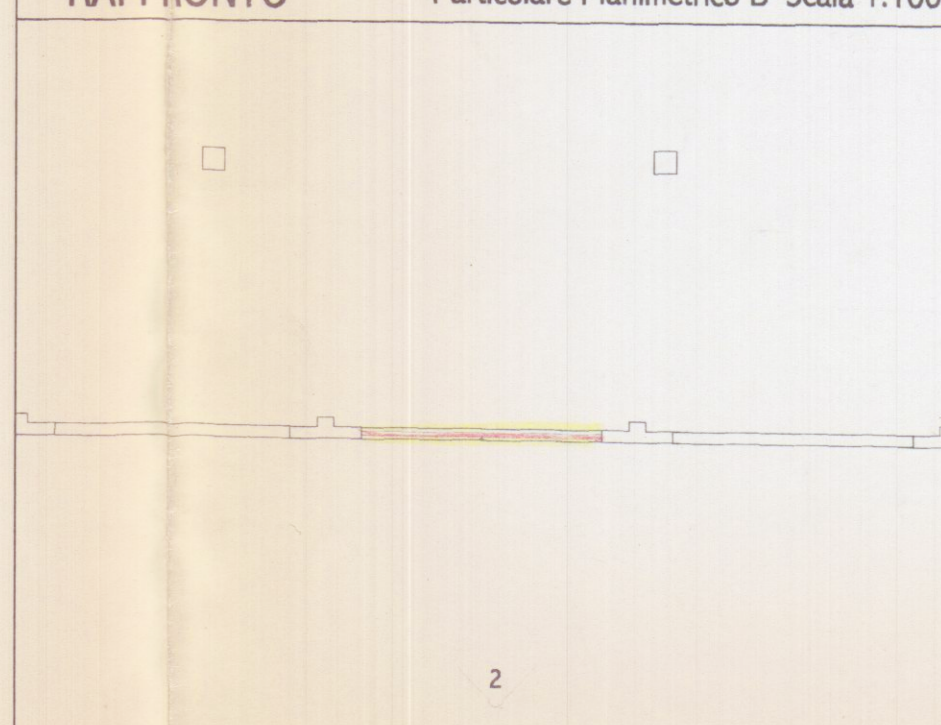

STATO DI FATTO Prospetto 2 Scala 1:100

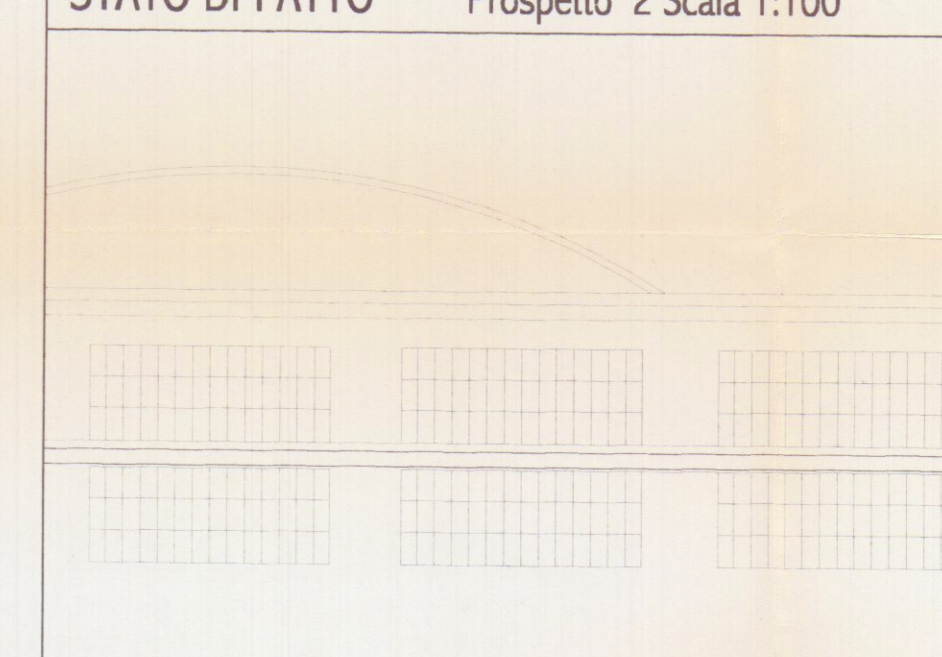

PROGETTO Prospetto 2 Scala 1:100

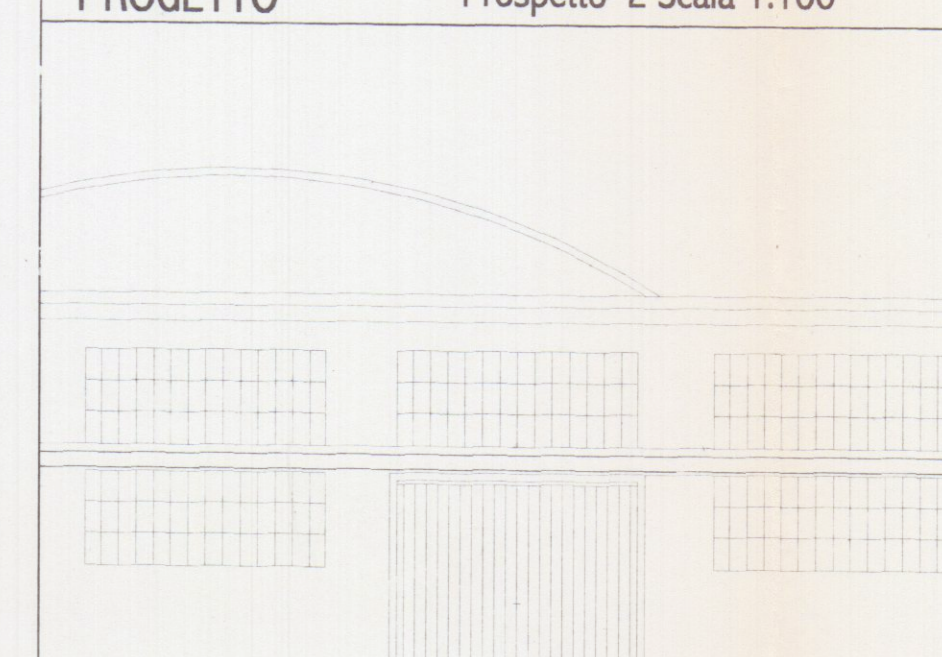

RAFFRONTO Prospetto 2 Scala 1:100

