

STUDIO TECNICO

Geom. ALESSANDRO VOLPI

Piazza Il Giugno,14 (galleria) Carrara P.Iva 01168450458

TECNICO : geom. Alessandro Volpi

n. 998 albo dei geometri di MS

COMMITTENTE

VOLPI ANDREA-PISCIOTTA ROBERTO

PISCIOTTA FRANCESCO

IMMOBILE

CARRARA località Avenza Via Livorno,3

FOLGIO 91

MAPPALI 289

Sub. 1-3

MAPPALI 440

Sub. 2

LAVORI di

RIFACIMENTO COPERTURA ,FACCIAE E MODIFICHE INTERNE

TAVOLA N.

2

INTERVENTO

SCIA

SCALA di 1 a 1000-100-200

TAVOLA di

Progetto : Sezioni A-A, B-B, C-C, D-D

Prospetti Planimetrie

DATA 03/2016

FILE

TAVOLE

DISE. D.B.+A.V.






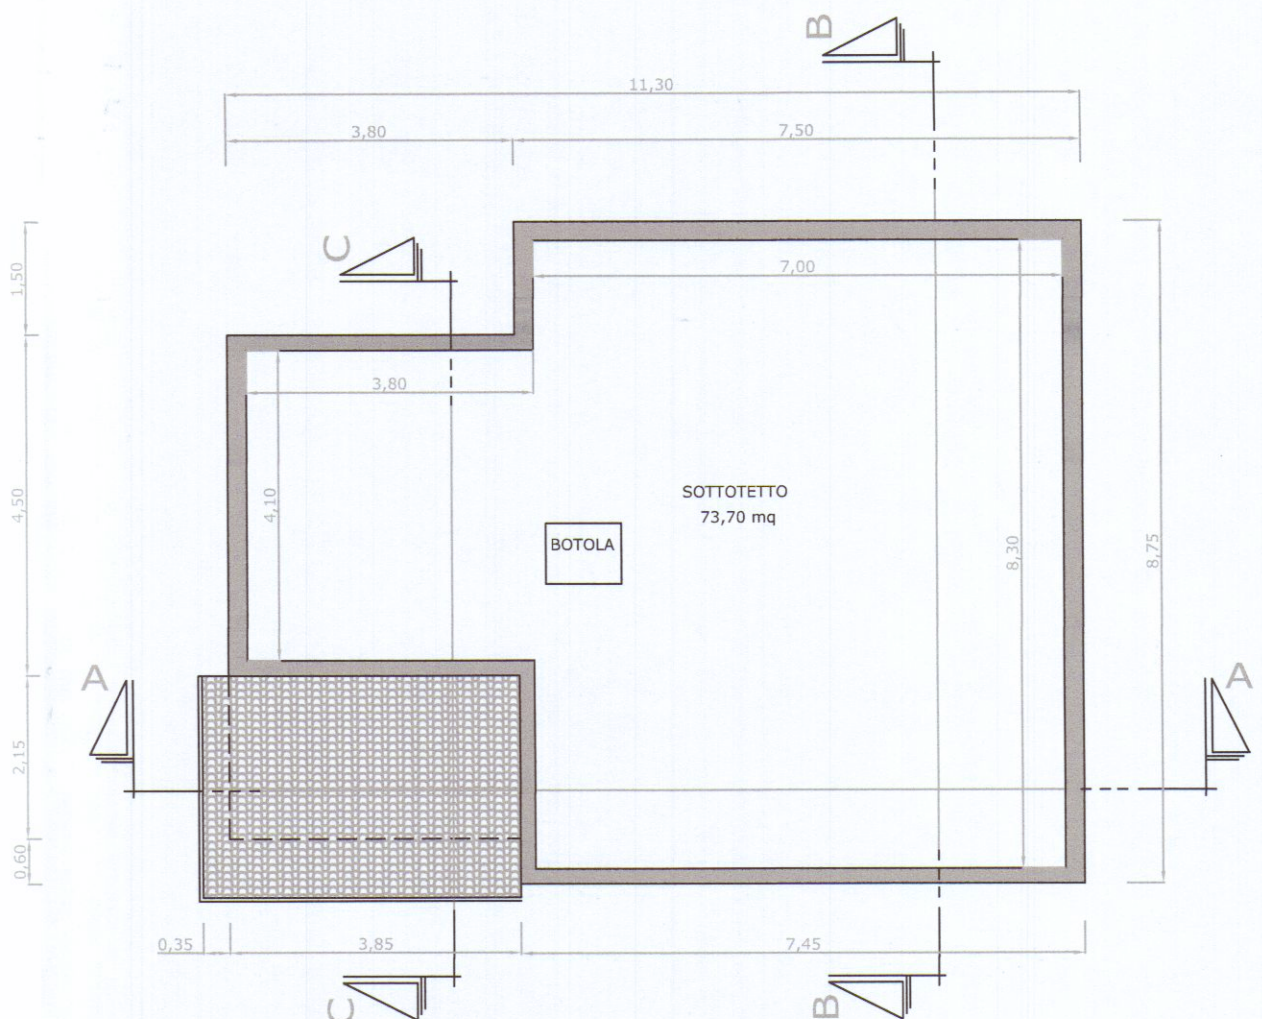


Tabella superficie,R.A.I.

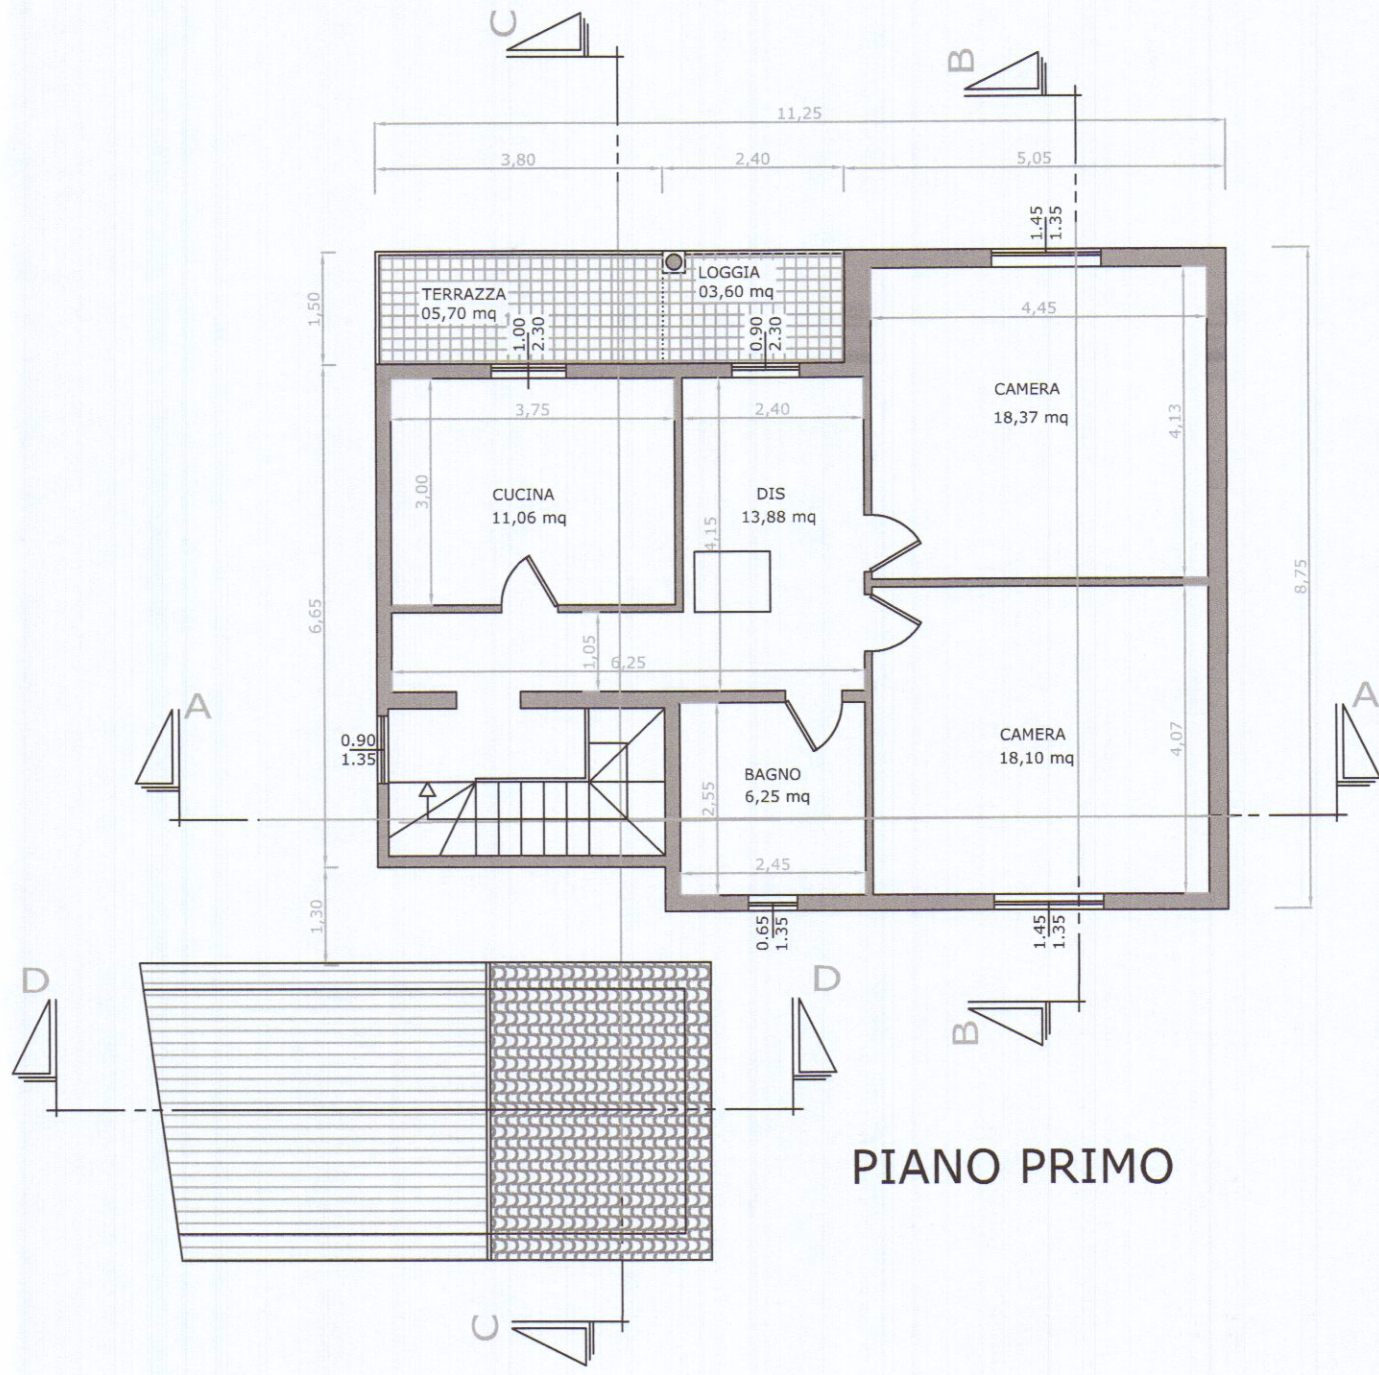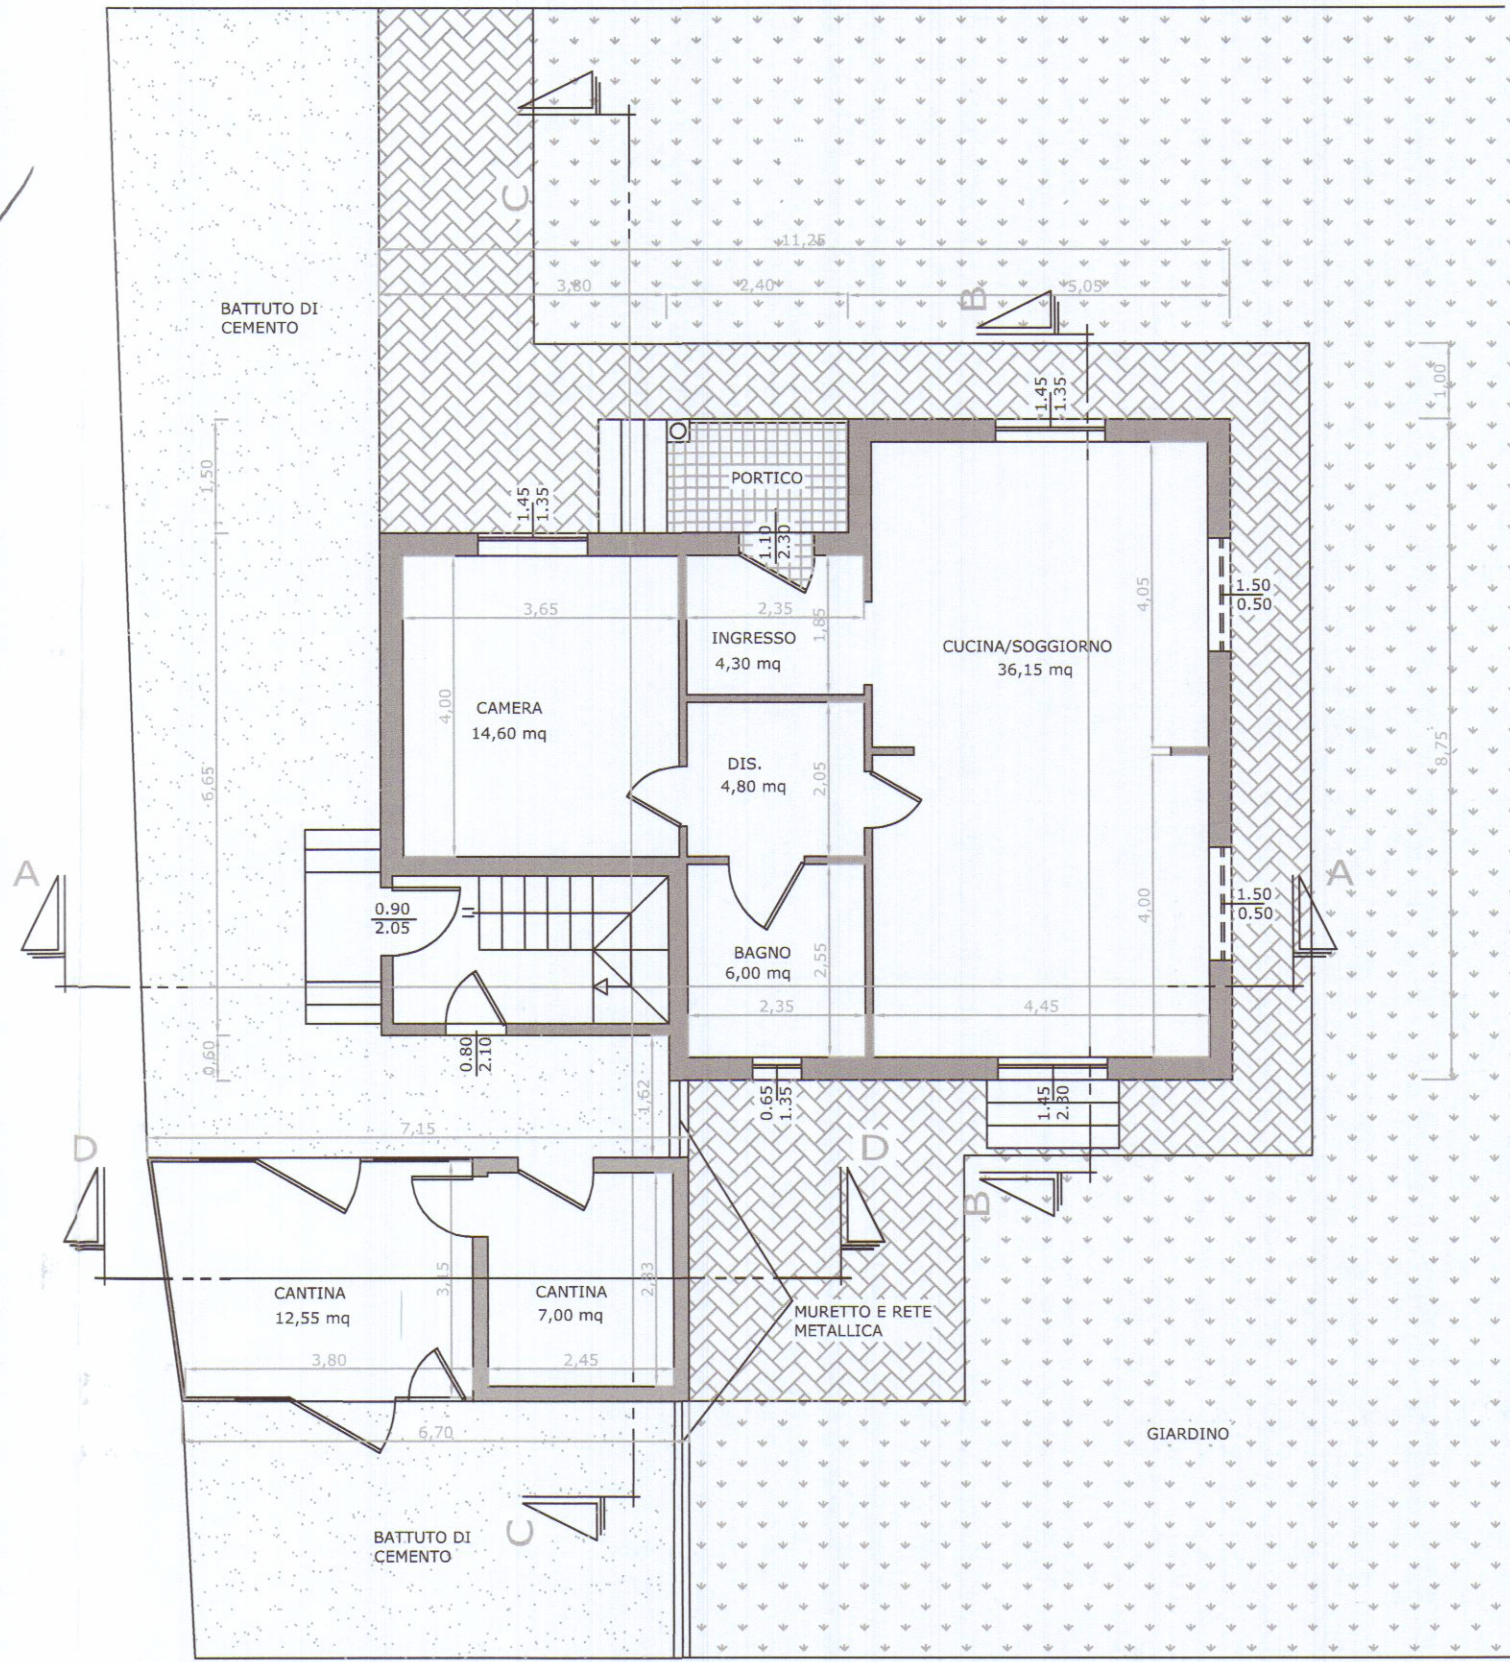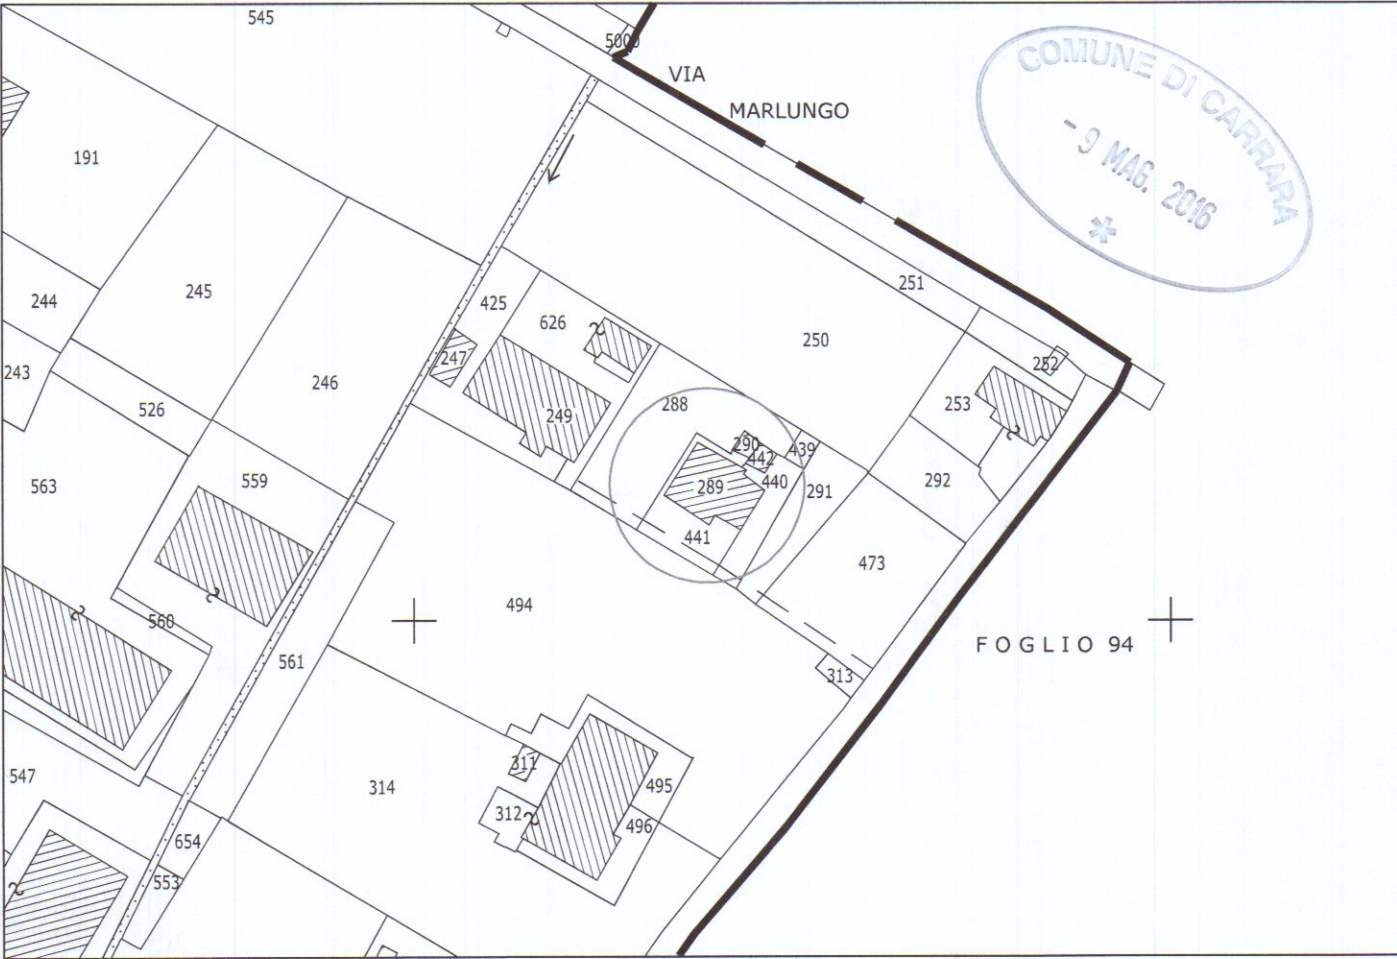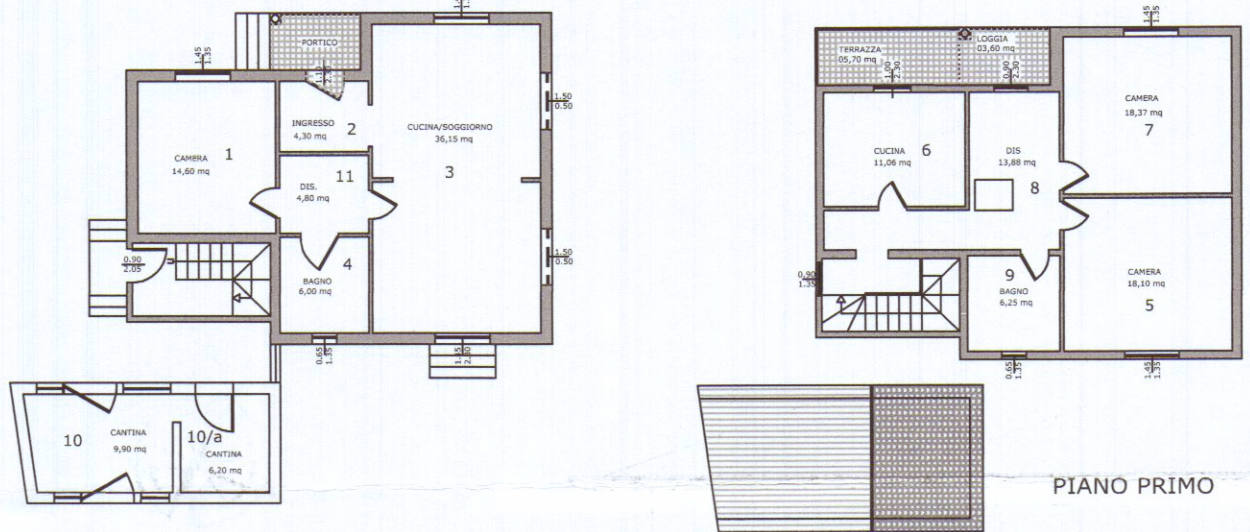


	SUPERFICIE	SUP. FINISTRATA	RAPPORTO	
1	14.60 mq	1.95 mq	> 1/8	verificato
2	4.30 mq	-	-	-
3	36.30 mq	6.80 mq	> 1/8	verificato
4	6.00 mq	0.88 mq	> 1/8	verificato
5	18.10 mq	1.95 mq	< 1/8	non verificato
6	11.25 mq	2.30 mq	> 1/8	verificato
7	18.38 mq	1.95 mq	< 1/8	non verificato
8	14.00 mq	-	-	-
9	6.25 mq	0.88 mq	> 1/8	verificato
10	9.90 mq	-	-	-
10/a	6.20 mq	-	-	-
11	4.80 mq	-	-	-

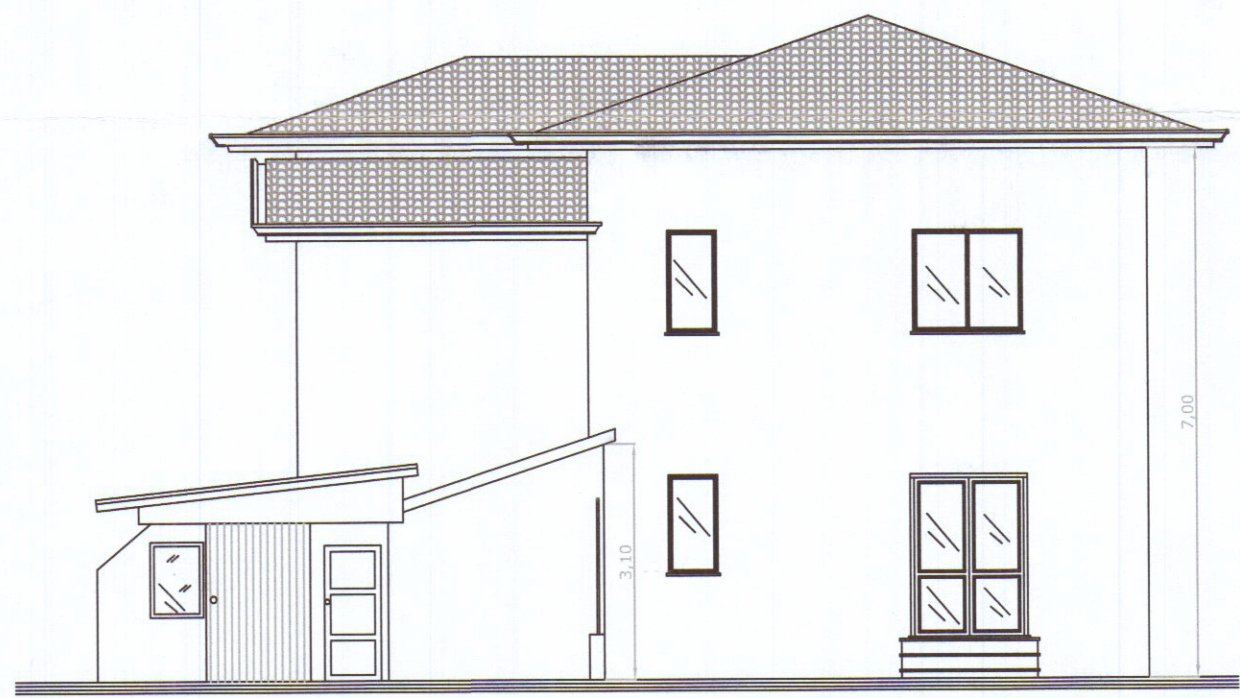


PROSPETTO NORD




PROSPETTO SUD

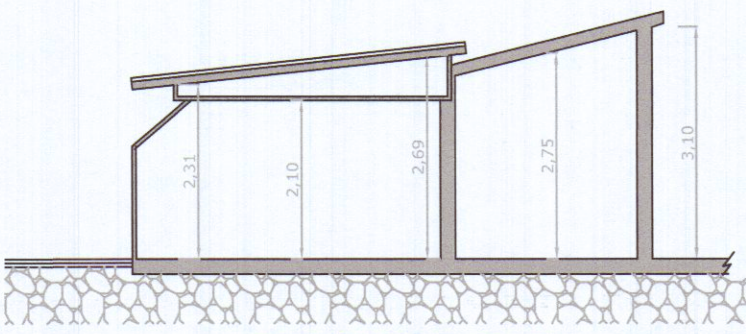


SEZIONE D-D

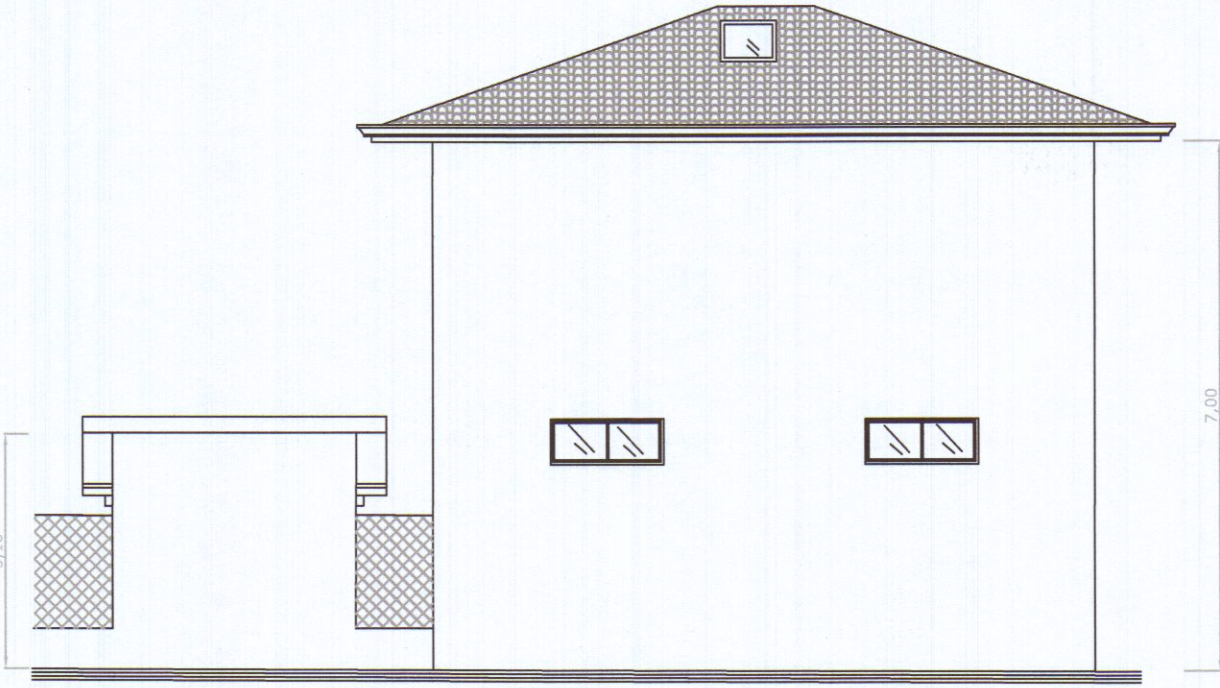


PROSPETTO OVEST

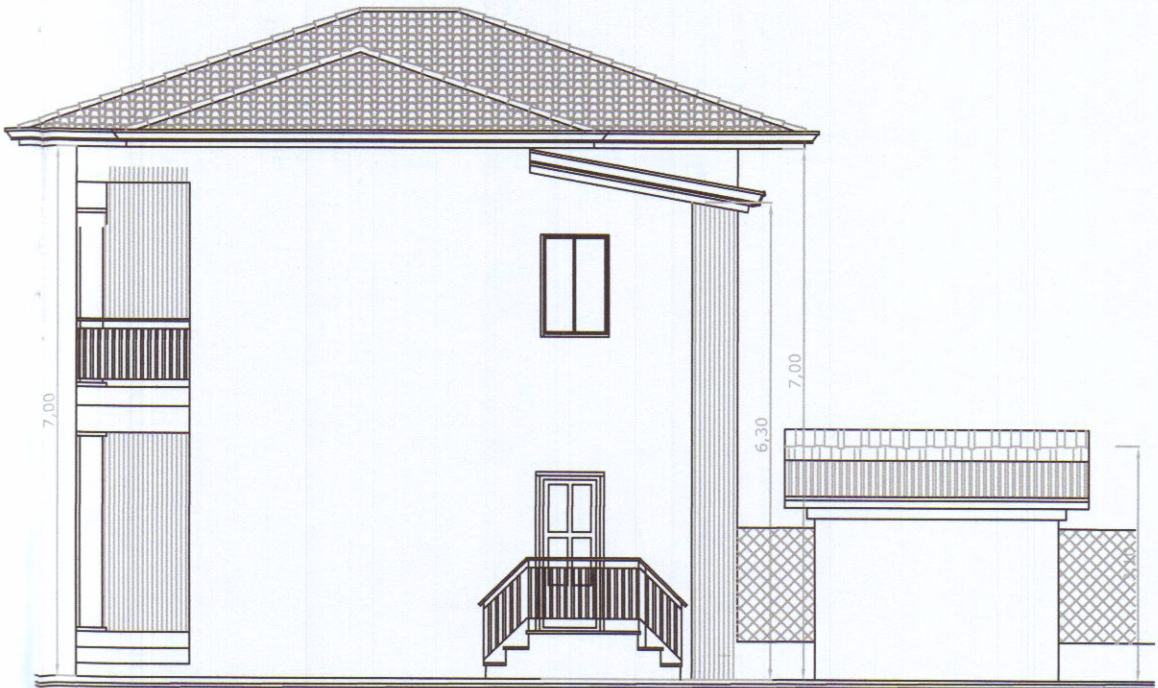


PROSPETTO EST

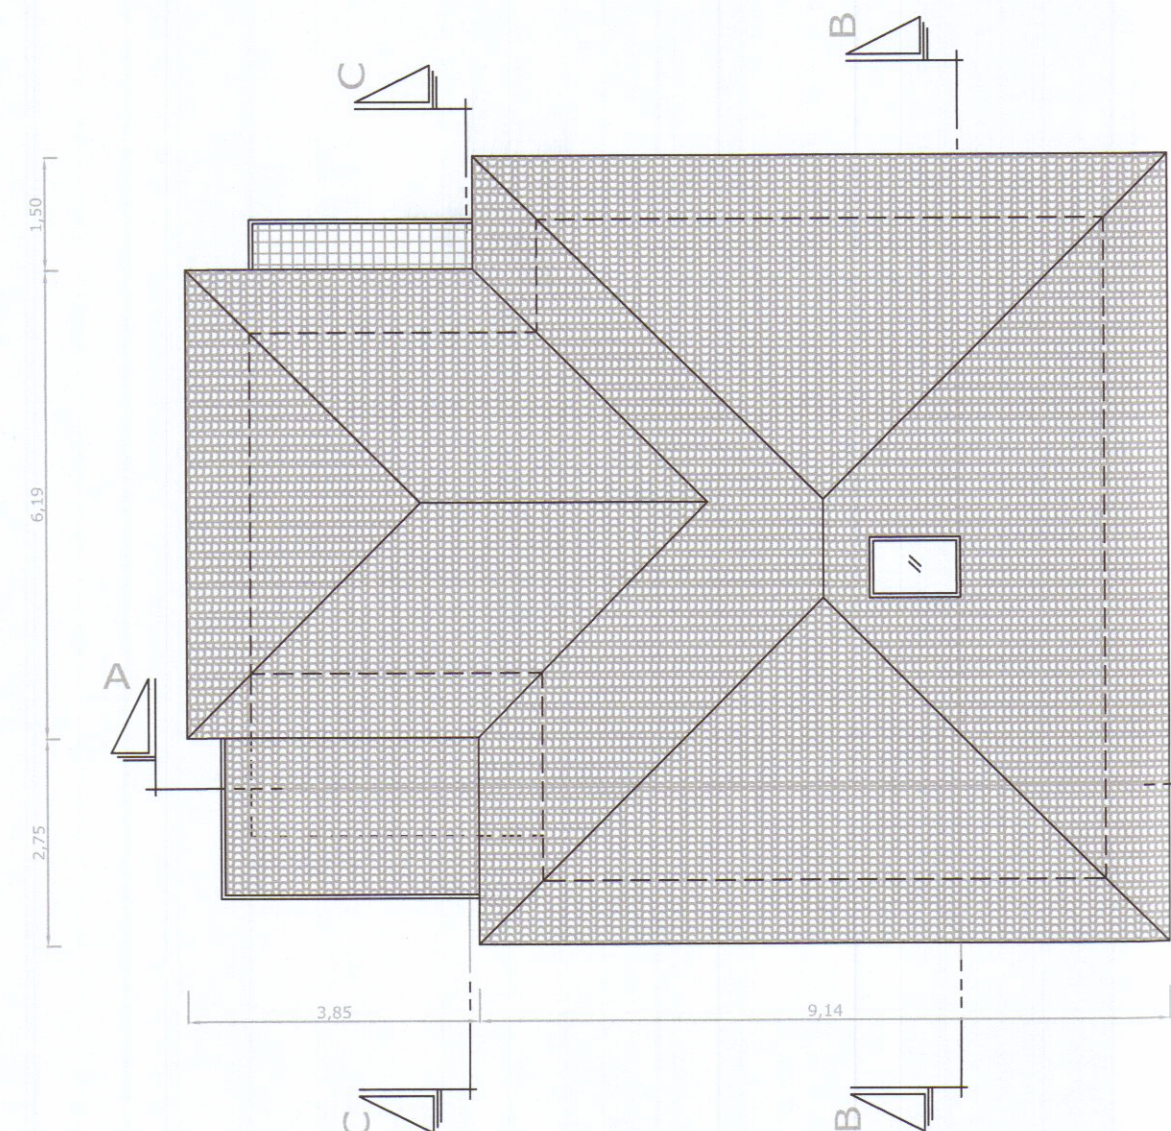


PIANO COPERTURA

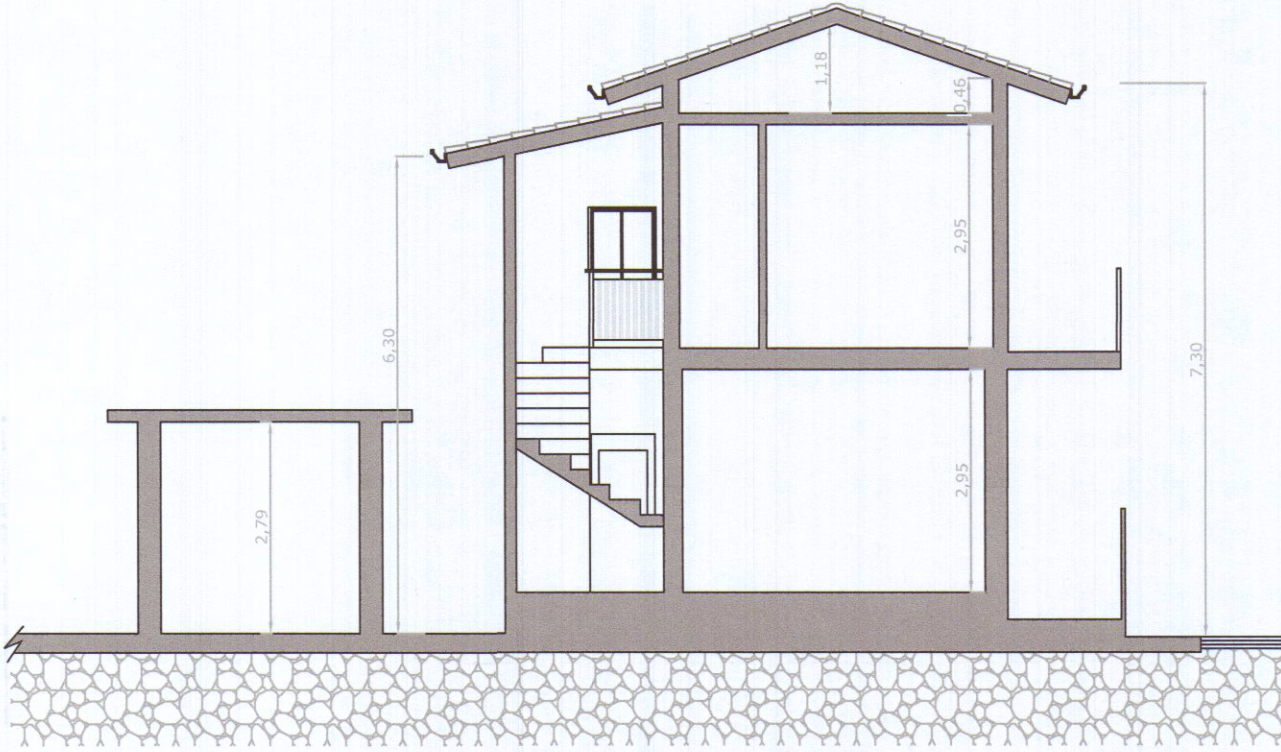

SEZIONE C-C

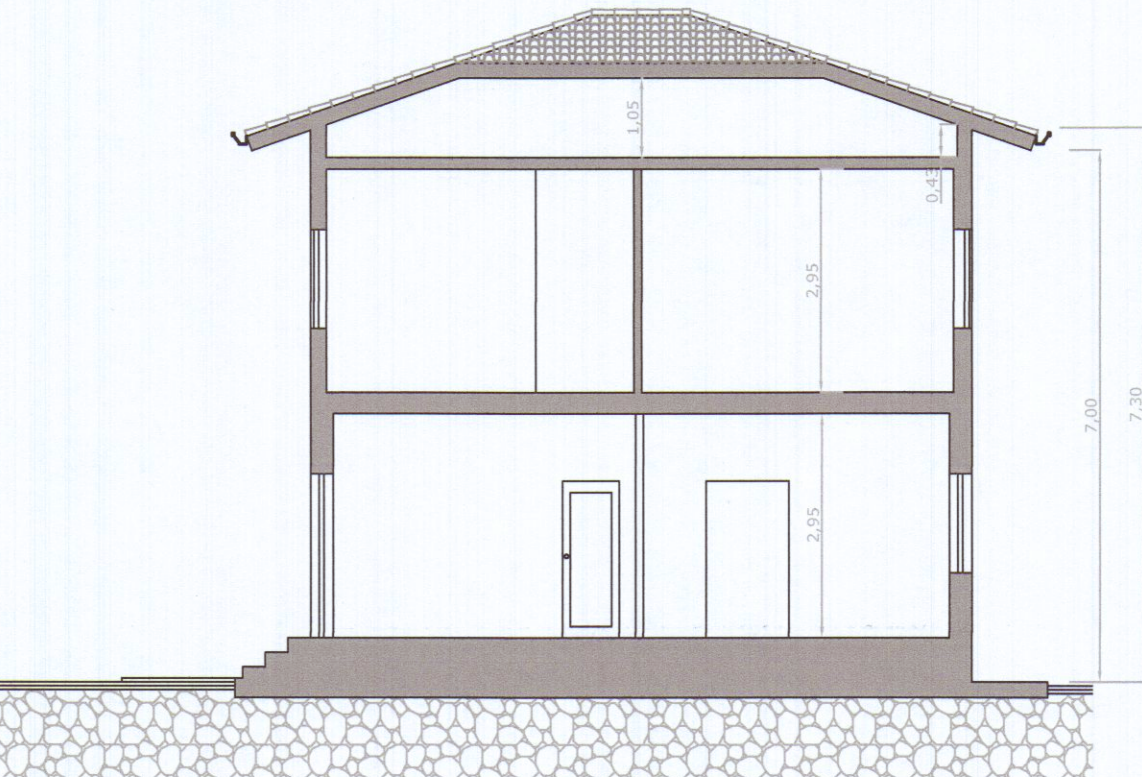

SEZIONE B-B

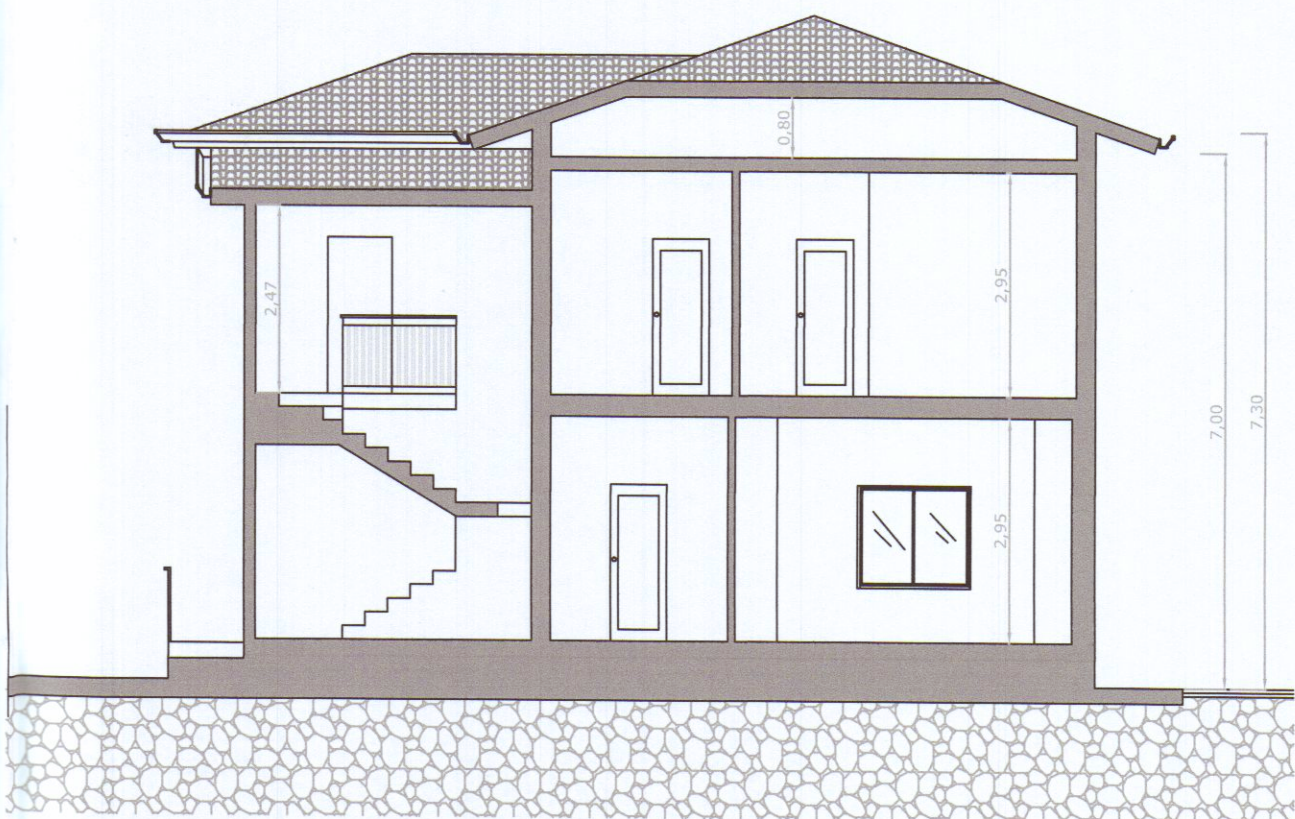

SEZIONE A-A