

2 SOLUZIONE


"C"

APPROVATO

CONTROLLATO
L. TECNICO

Approvato dal Sindaco alle condizioni
indicate nel permesso di costruzione
N° 90 del 13 DIC. 1973

L'ING. CAPO

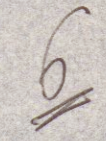

$R_{\Delta PP} = 1:100$





DOCT. ING. A. DAZZI
ALBO DEGLI INGEGNERI - CARRARA

[Signature]

Si approva con le prescrizioni
della unita lettera N. 6263
in data 7 MAG. 1973

IL SOPRINTENDENTE REGGENTE

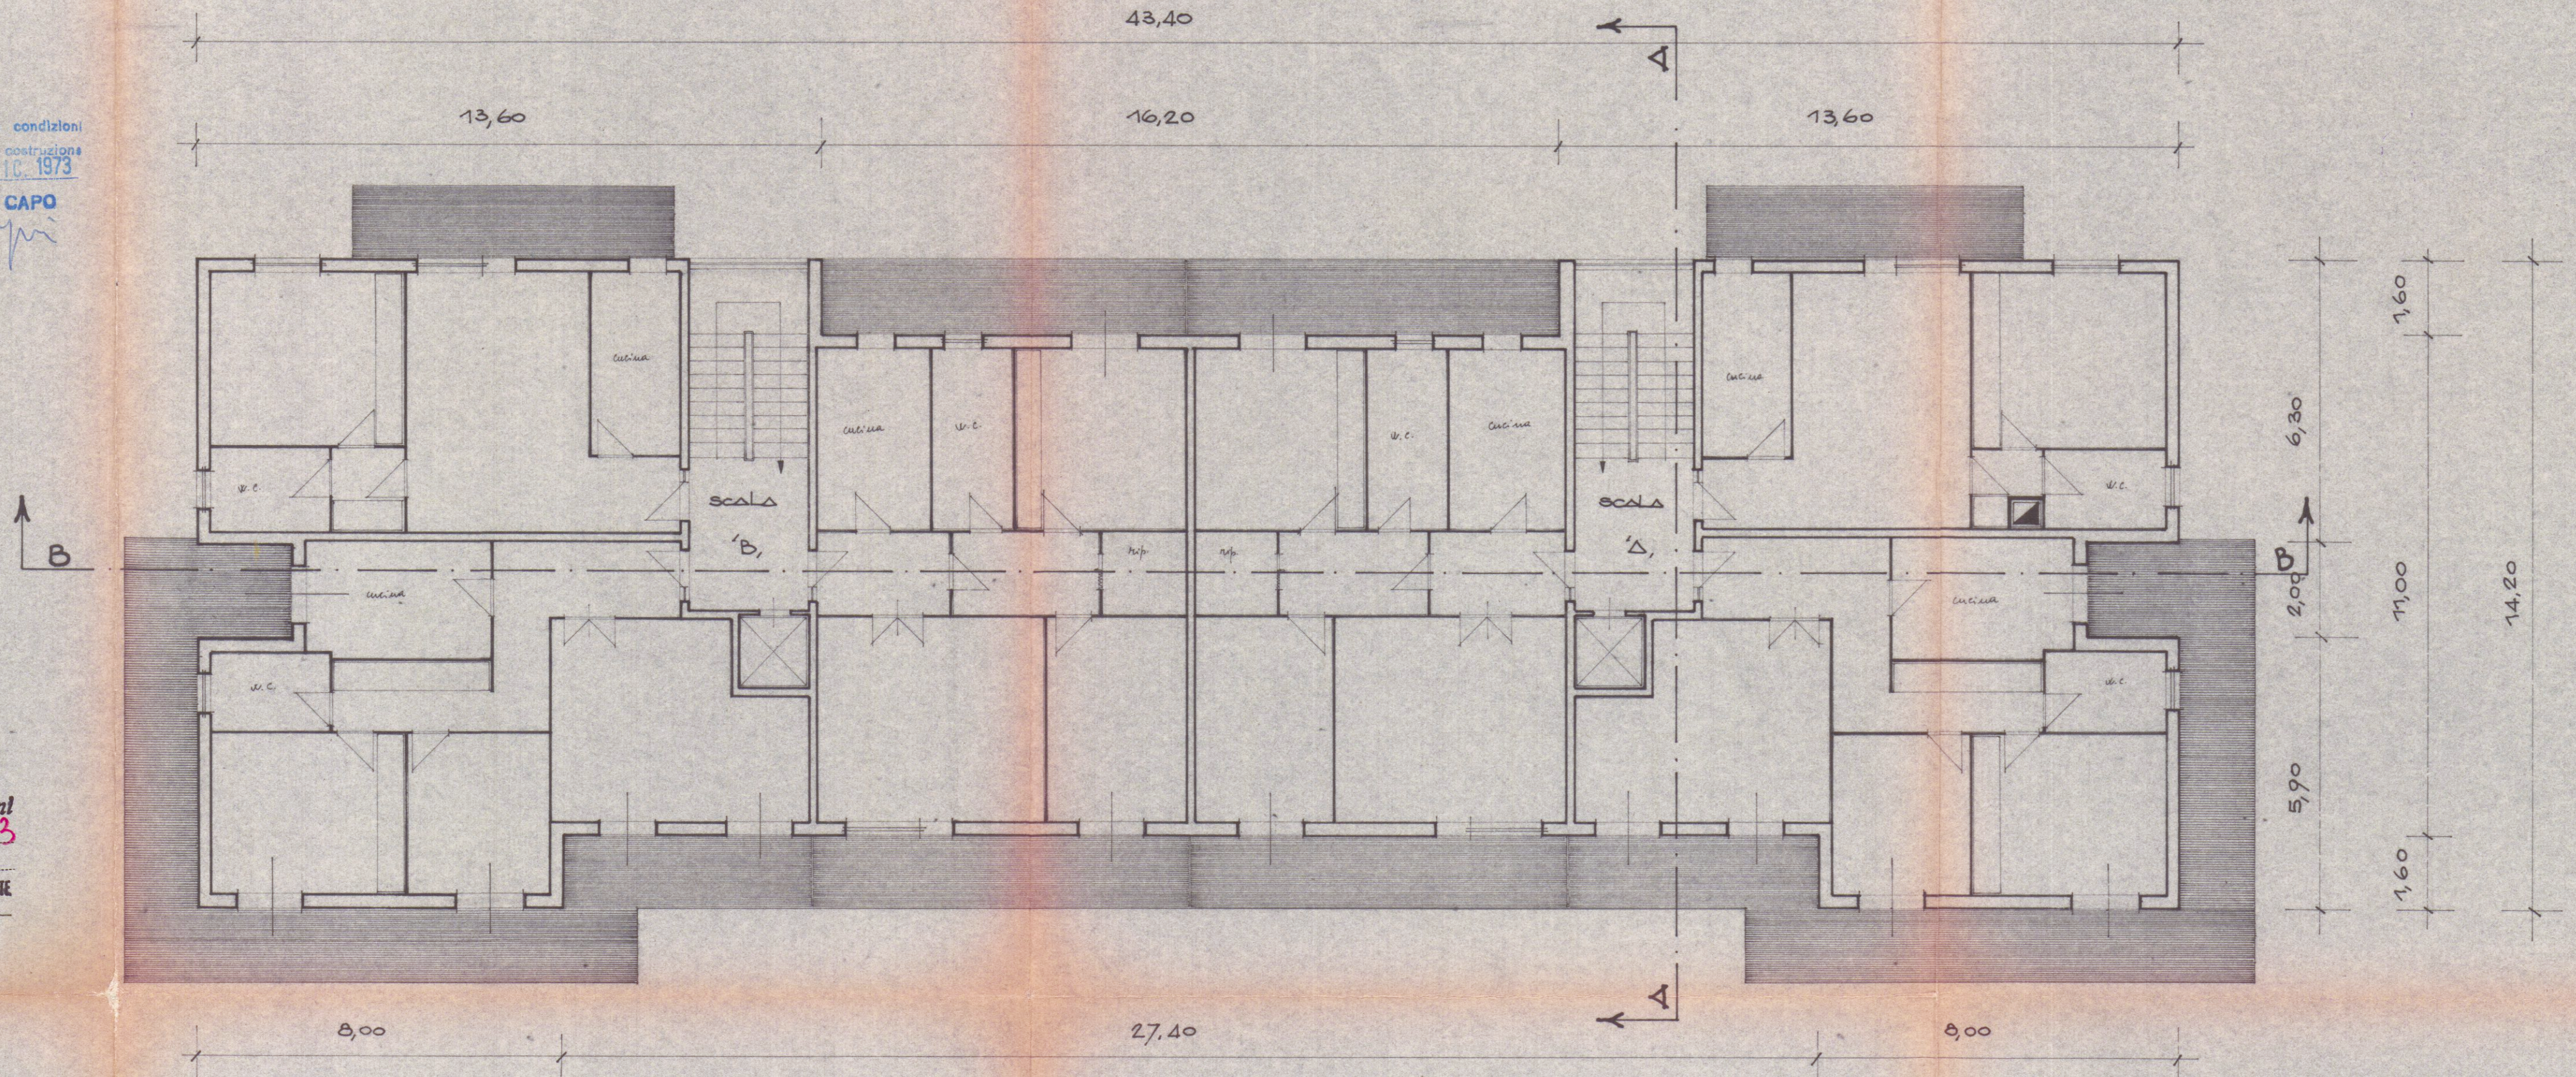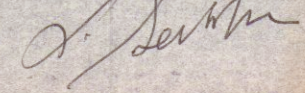

PIANTA PIANO 1° E 2°