




PLANIMETRIA INQUADRAMENTO

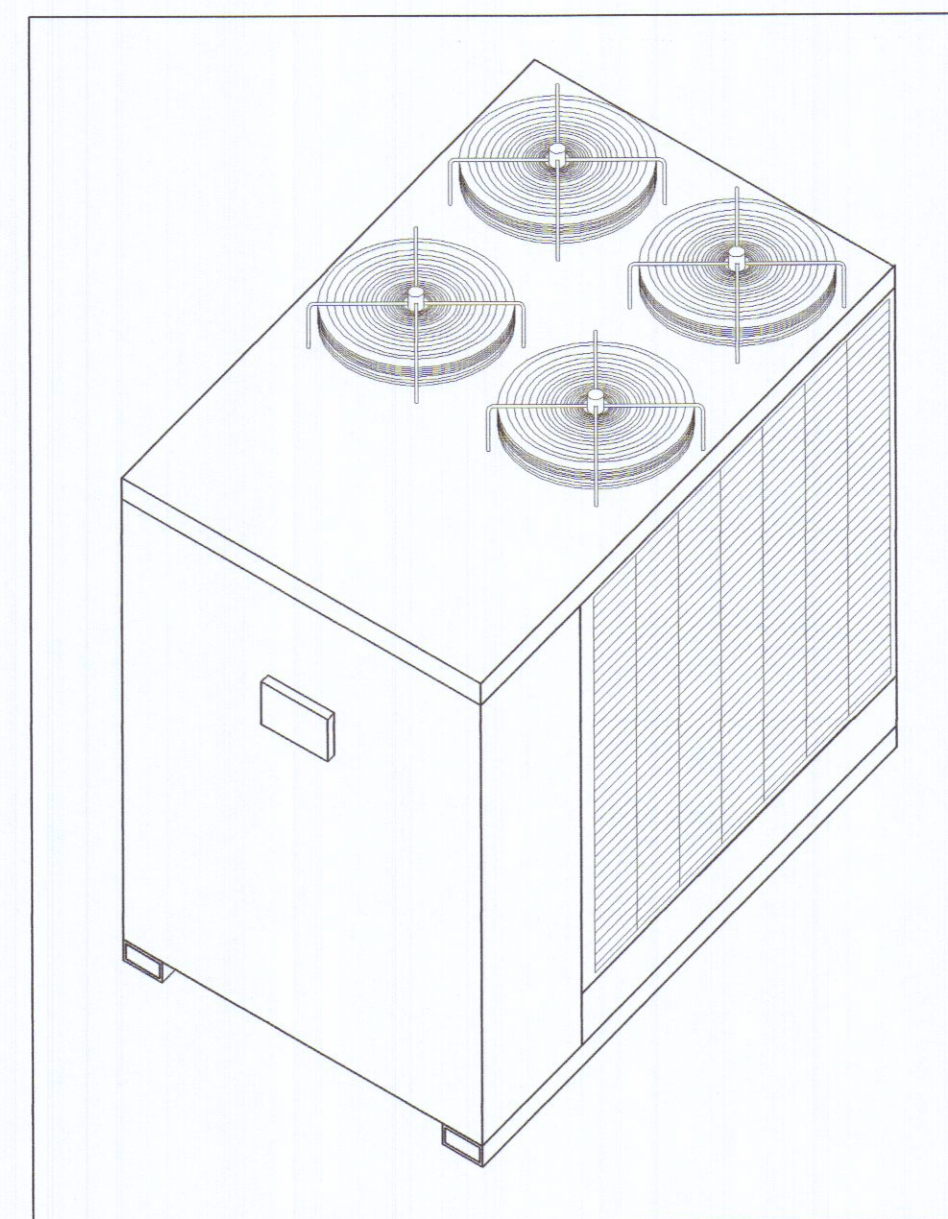


PARTICOLARE GRUPPO FRIGORIFERO CON CIRCUITO IDRAULICO E SERBATOIO INERZIALE

# LEGENDA COMPONENTI

| ITEM | TIPOLOGIA                                                                       | POT.FREDDO | POT.CALDO | POT. ASSORBITA | DIMENSIONI     |
|------|---------------------------------------------------------------------------------|------------|-----------|----------------|----------------|
| GF1  | GRUPPO FRIGORIFERO CON C.T.O. IDRONICO E SERBATOIO INERZIALE IN POMPA DI CALORE | 43,4 kW    | 50,7 kW   | 17,6 kW        | 1563x1107x1570 |
| UIx  | VENTILCONVETTORE A PAVIMENTO                                                    | 4,77 kW    | 6,20 kW   | 98 W           | 1194x564x226   |




FOTO TIPO GRUPPO FRIGORIFERO

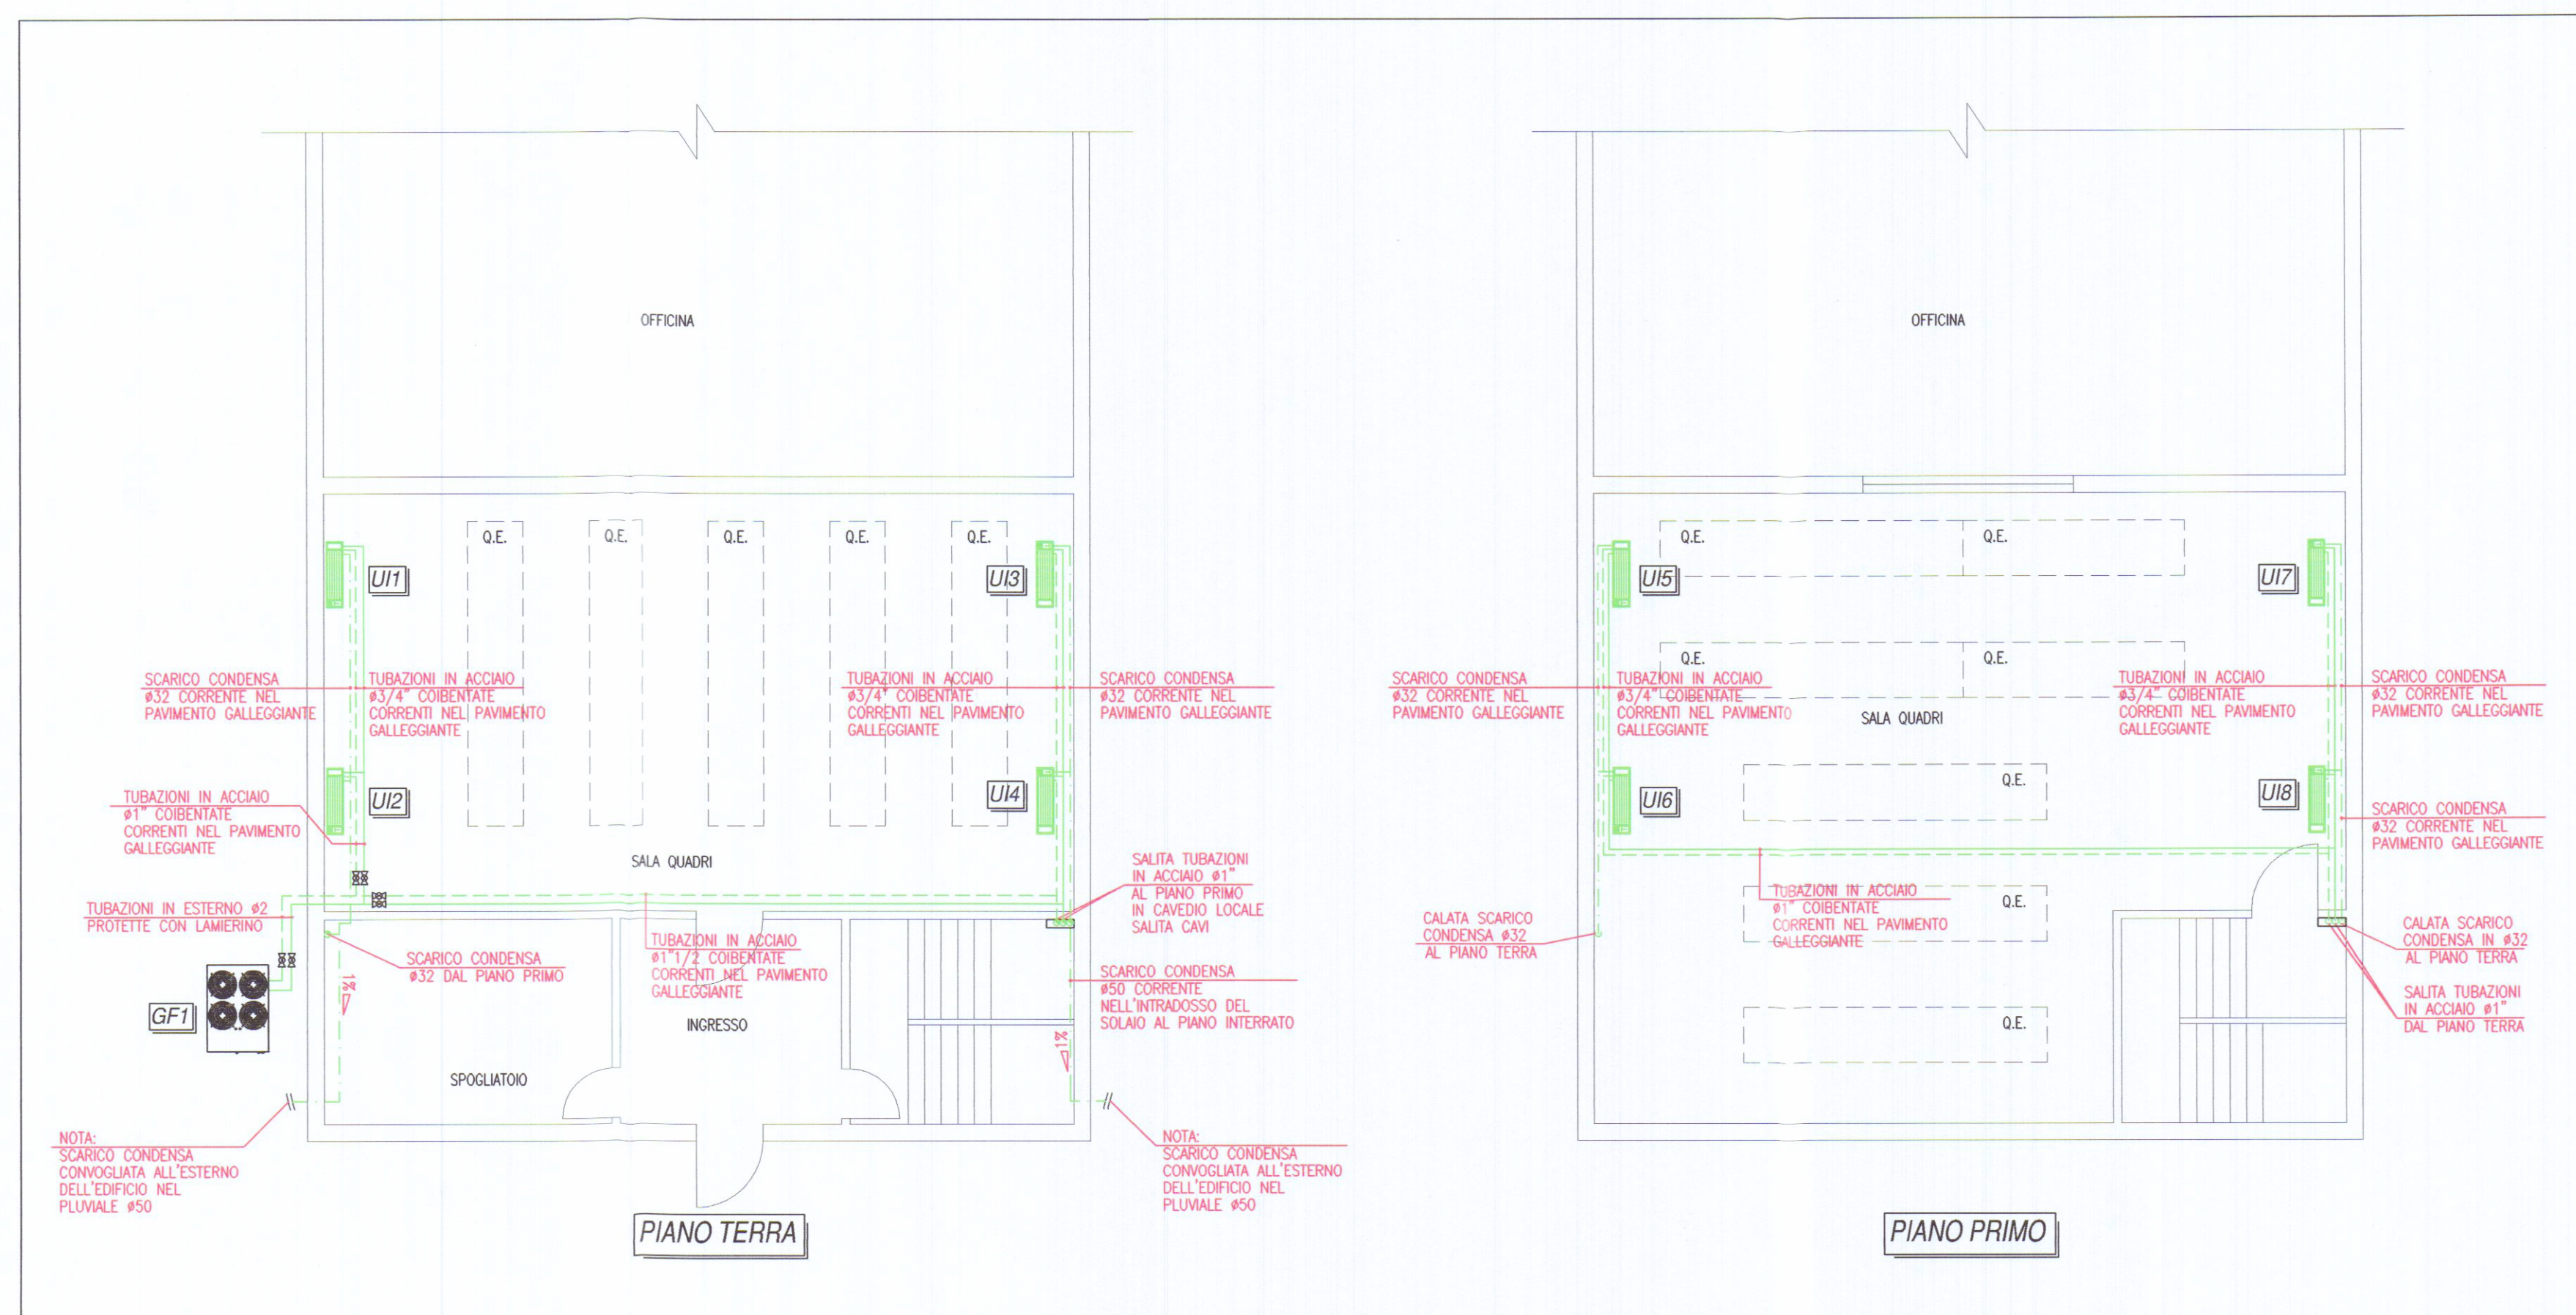

PLANIMETRIA PIANO TERRA E PRIMO

## COMUNE DI CARRARA

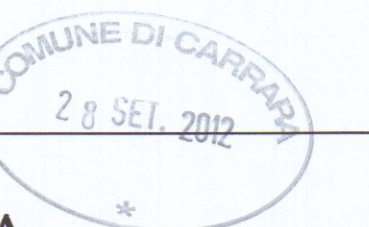

STABILIMENTO TERNA  
Via Frassina, 47 - Avenza



## PROGETTO ESECUTIVO IMPIANTI MECCANICI

Planimetria Stato di Progetto

|                         |           |                             |              |
|-------------------------|-----------|-----------------------------|--------------|
| COMMESSA                | ELABORATO | FILE NAME: B11008-M-P-02-E1 | SCALA: 1:100 |
| B 1 1 0 0 8 M P 0 2 E 1 |           | SCALA PLOTAGGIO: 10:1       |              |

| REV. | DESCRIZIONE | DATA       | REDATTO    | VERIFICATO | APPROVATO |
|------|-------------|------------|------------|------------|-----------|
| 0    | EMISSIONE   | 25/07/2011 | PELLIZZONI | LANDI      | LANDI     |
| 1    | REVISIONE   | 30/08/2011 | RICCI      | LANDI      | LANDI     |
| 2    |             |            |            |            |           |
| 3    |             |            |            |            |           |
| 4    |             |            |            |            |           |
| 5    |             |            |            |            |           |
| 6    |             |            |            |            |           |



**OMEGA  
ENERGIA  
AMBIENTE**



Omega Associati società cooperativa  
Via Isonzo, 14/3 - 40033 Casalecchio di Reno (BO)  
Tel. 051 6132278 - Fax. 051 0952600  
info@omegaassociati.it - www.omegaassociati.it

COLLABORATORI  
Per.Ind. PAOLO PELLIZZONI  
Per.Ind. STEFANIA RICCI

IL PRESENTE ELABORATO NON PUO' ESSERE CEDUTO A TERZI, RIPRODOTTO O UTILIZZATO, ANCHE PARZIALMENTE, SENZA NOSTRA AUTORIZZAZIONE