


**PROGETTO** PER LA COSTRUZIONE DI  
**SERVIZIO IGIENICO**

PROPRIETA' SIGNORELLA BELLOTTI MARIA VIA CATTOLICO 22 - GRAGNANO

IL TECNICO  
(Geom. Bacchini Ferdinando)  
Ferdinando Bacchini



STRALCIO della MAPPA  
CAT. f. 17 scala 1:2000

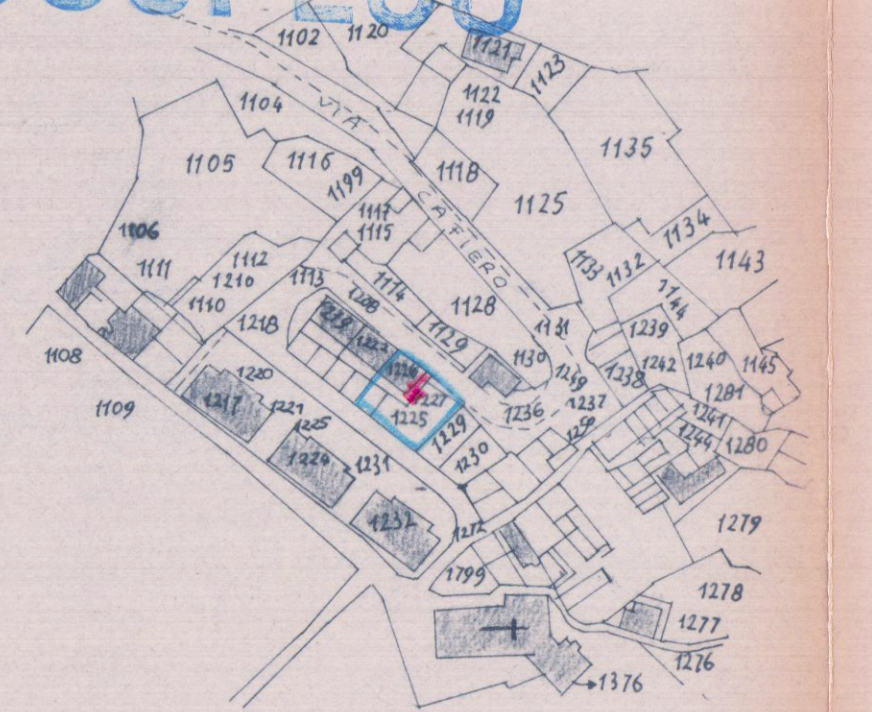

2  
1

| LOCALI      | SUP. mq | x h  | VOL. mc | DIM. PORTE  | RAPP. | DIM. FINESTRE |
|-------------|---------|------|---------|-------------|-------|---------------|
| Bagno       | 5,80    | 3,00 | 17,35   | 2,10 x 0,70 | 1/8   | 1,10 x 1,30   |
| Ingresso    | 6,46    | 3,00 | 19,38   | 2,10 x 0,80 | 1/8   | 2,10 x 0,80   |
| Ripostiglio | 6,40    | 3,00 | 19,20   | 2,10 x 0,80 | 1/8   | 2,10 x 1,30   |


| LOCALI      | SUP. mq | x h  | VOL. mc | DIM. PORTE  | RAPP. | DIM. FINESTRE |
|-------------|---------|------|---------|-------------|-------|---------------|
| Bagno       | 5,80    | 3,00 | 17,35   | 2,10 x 0,70 | 1/8   | 1,10 x 1,30   |
| Ingresso    | 6,46    | 3,00 | 19,38   | 2,10 x 0,80 | 1/8   | 2,10 x 0,80   |
| Ripostiglio | 6,40    | 3,00 | 19,20   | 2,10 x 0,80 | 1/8   | 2,10 x 1,30   |

SCHEMA DEI LOCALI


INFORMATIVA del P.R.G.  
ZONA di ESPANSIONE f.m.e. x mq

**2° SOLUZIONE**



INGRANDIMENTO della PROPRIETA'  
SCALA 1:500

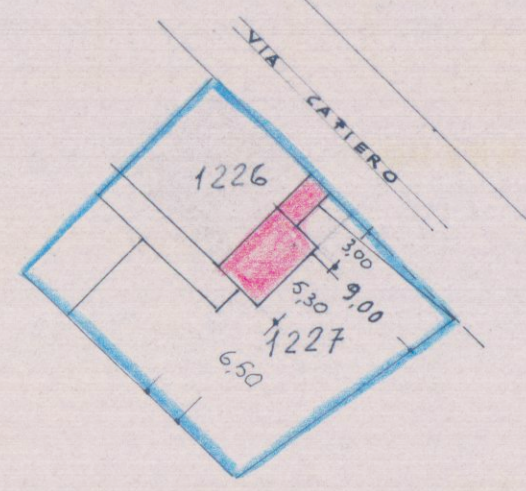


ATTUALE

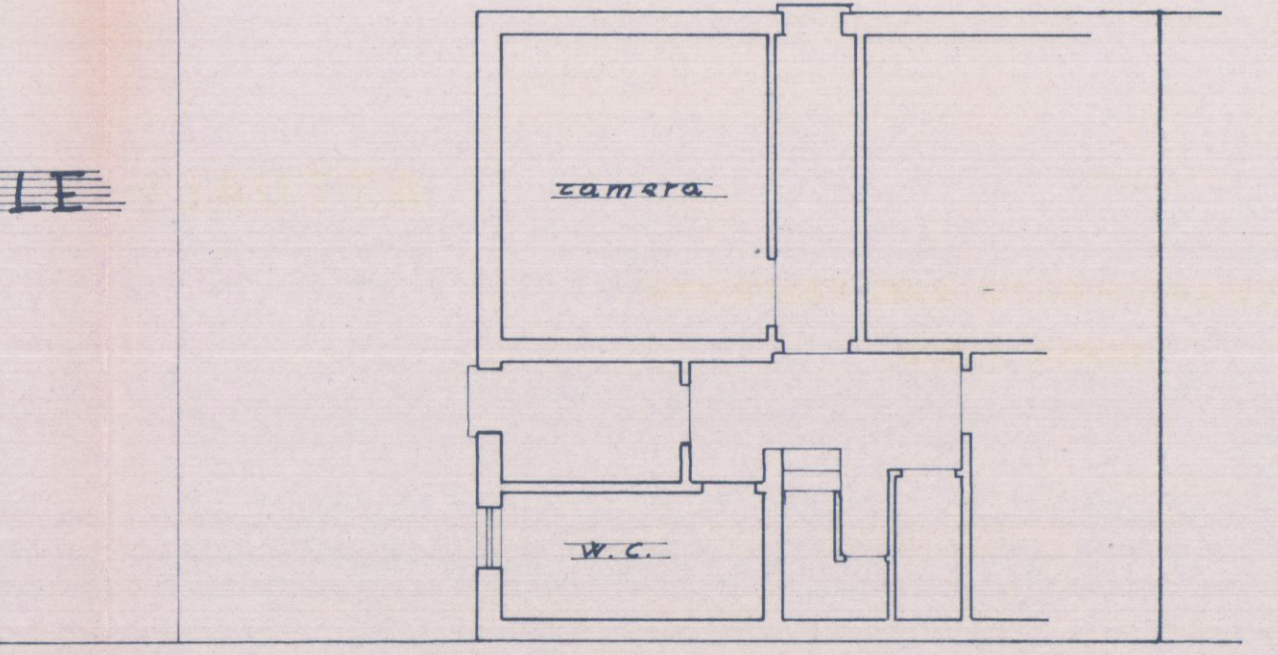


PROGETTO

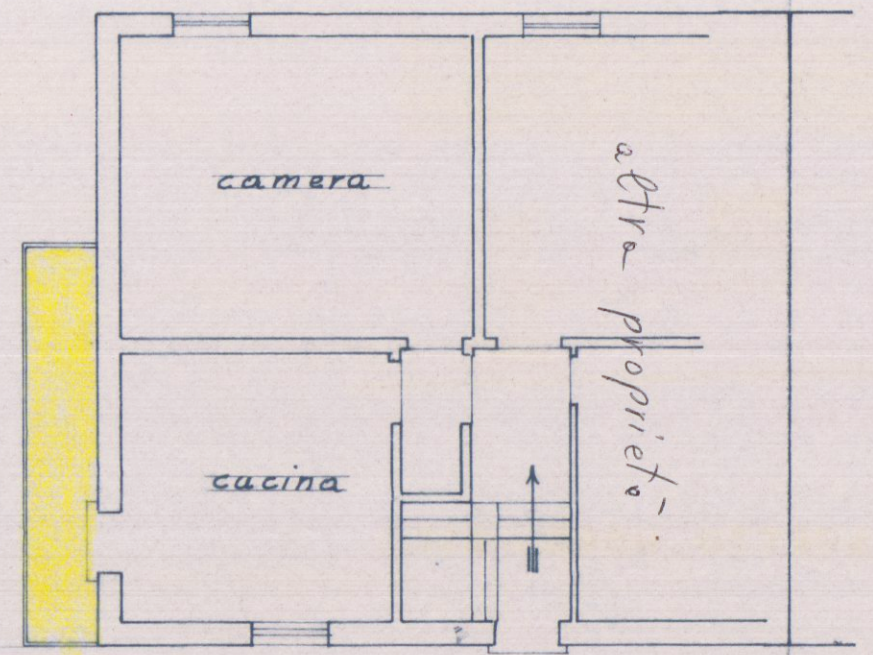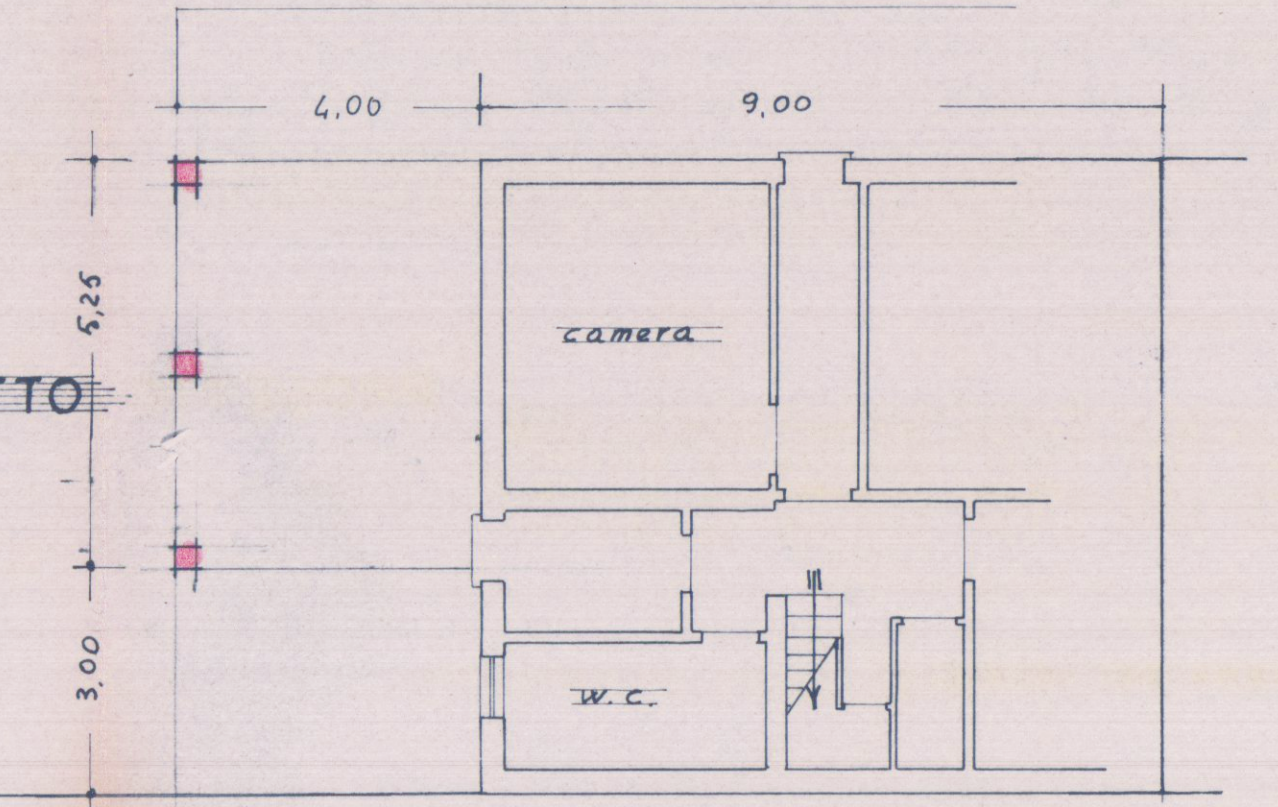


1° PIANO

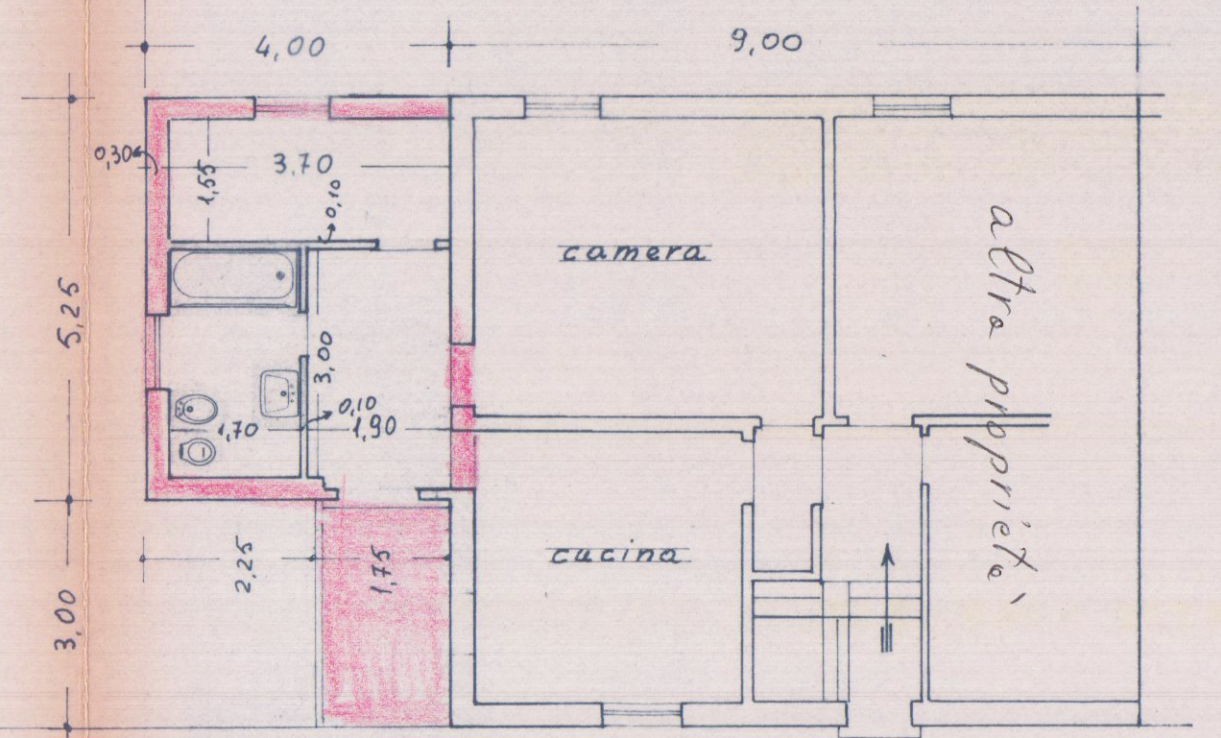


1° PIANO

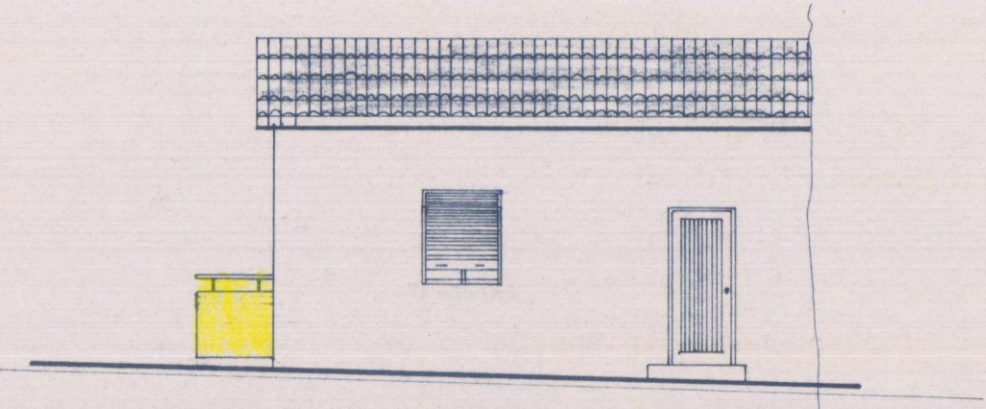


PROSPETTO NORD-EST

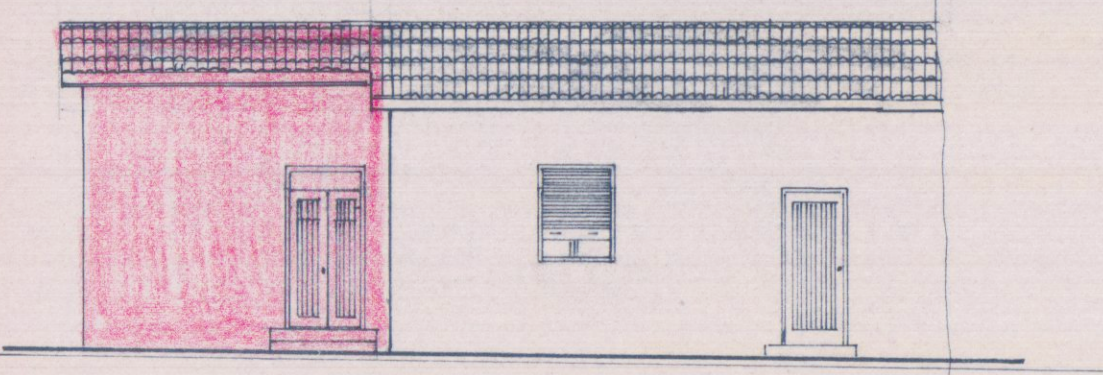


PROSPETTO NORD-EST

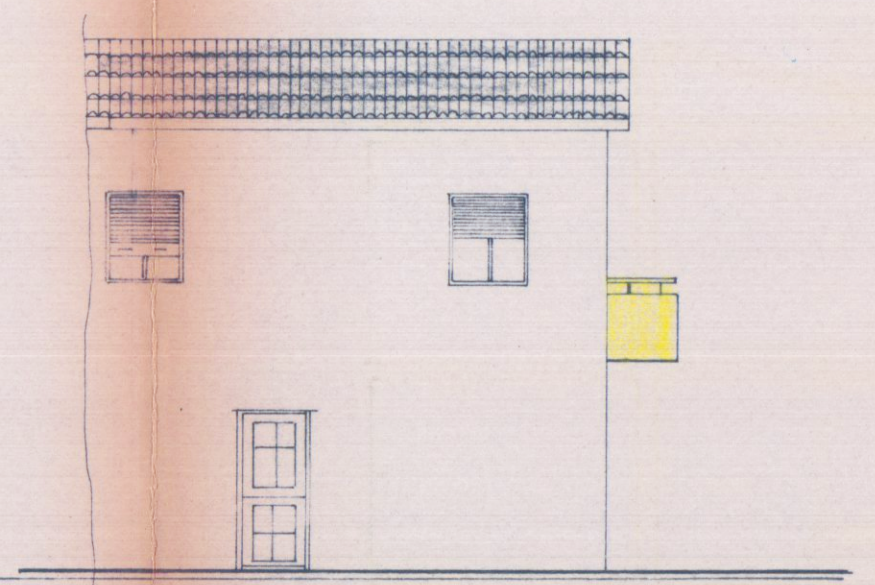


LATO SUD-OVEST

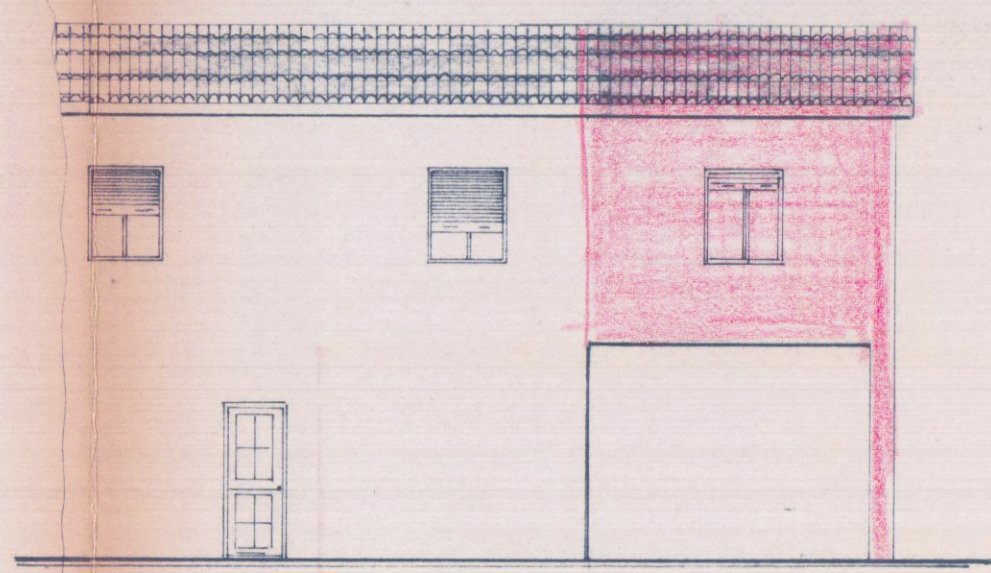


LATO SUD-OVEST

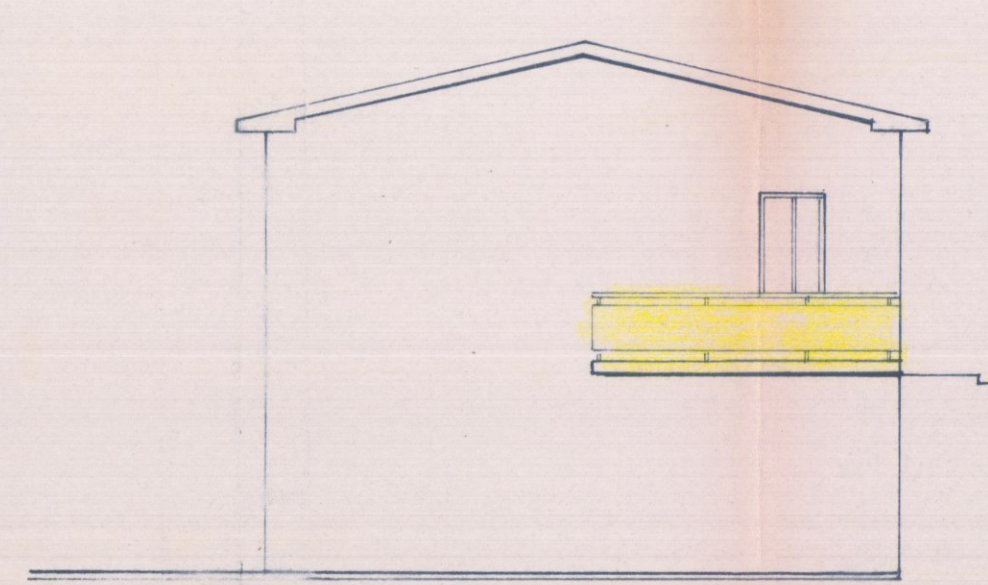


LATO SUD-EST

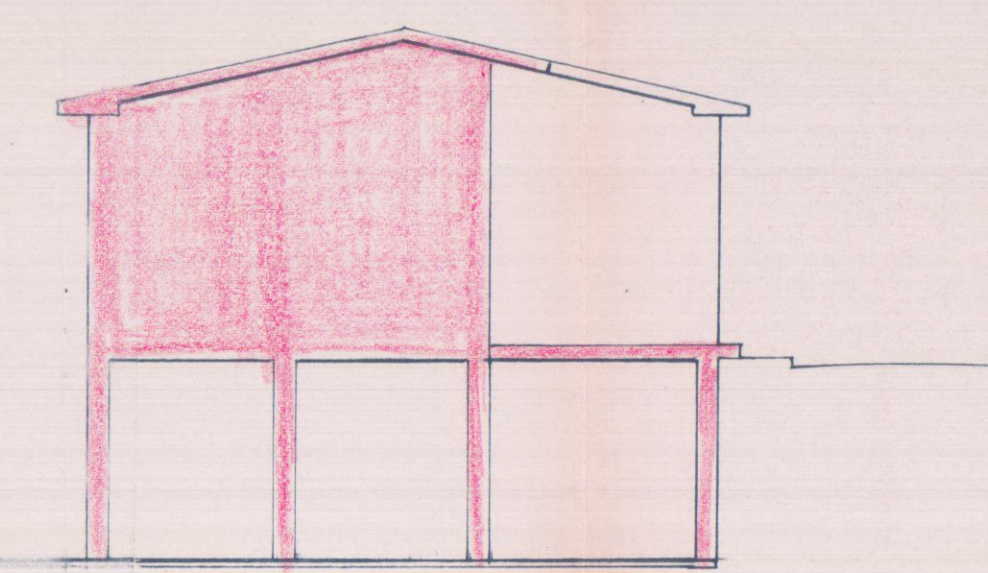

LATO SUD-EST

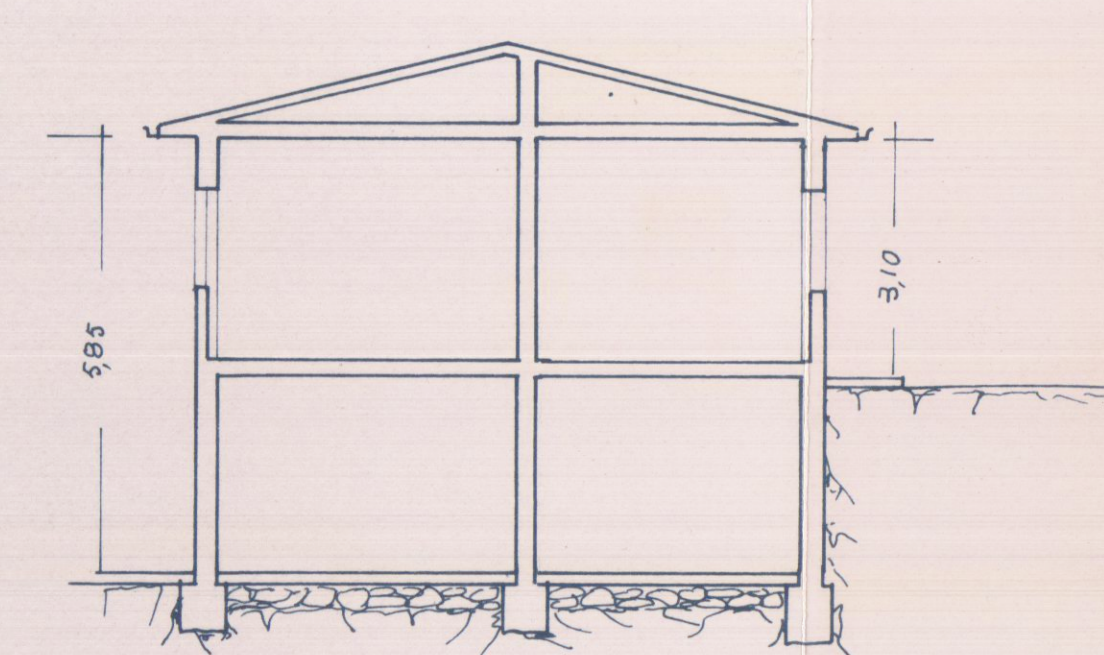

SEZIONE TRASVERSALE

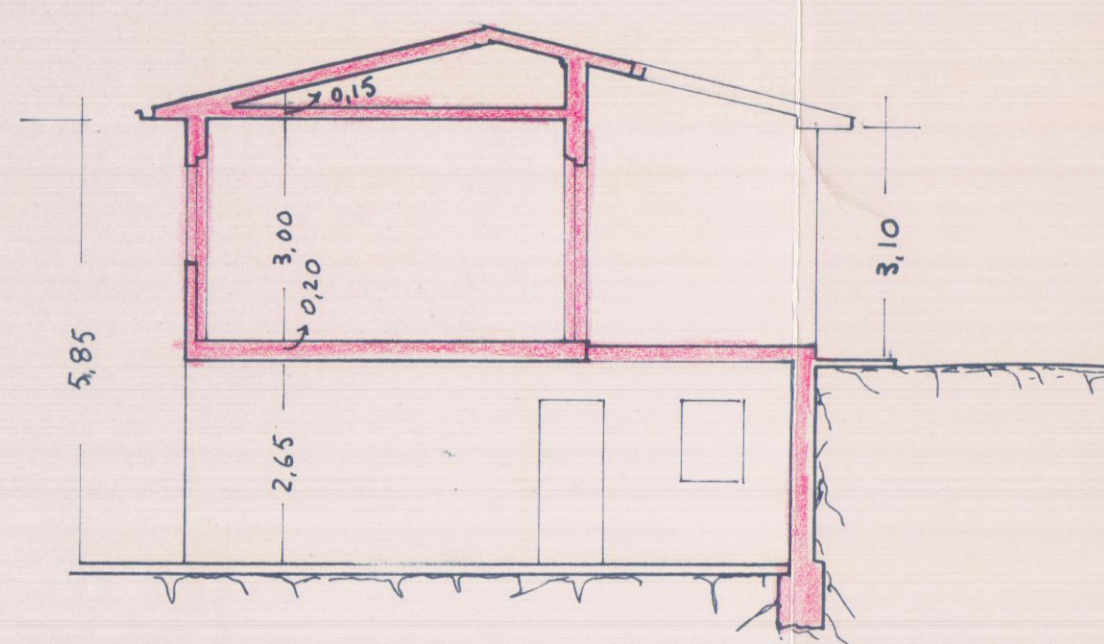

SEZIONE TRASVERSALE