

- 4.011.1090

TAV.
2

2 SOLUZIONE SEGHERIA MARMI

DI PROPRIETÀ:

SE_MAR_ S.R.L.


LOCALITÀ: VIGNOLA - CARRARA

APPROVATO
19 GEN 1981
CONTRATTO
1981

PLANIMETRIE

SE.MAR. s.r.l.
SEGHERIA MARMI e GRANITI
Stab.: Via Piave, 30/bis - CARRARA
Sede: Via F. P. Michetti, 1 - NAPOLI
Cod. Fisc. e Part. I.V.A. 01342330611

Approvato dal Sindaco alle condizioni
Indice catastale n. 28
19 GEN 1981
L'ING. CAPO
M. M. M.

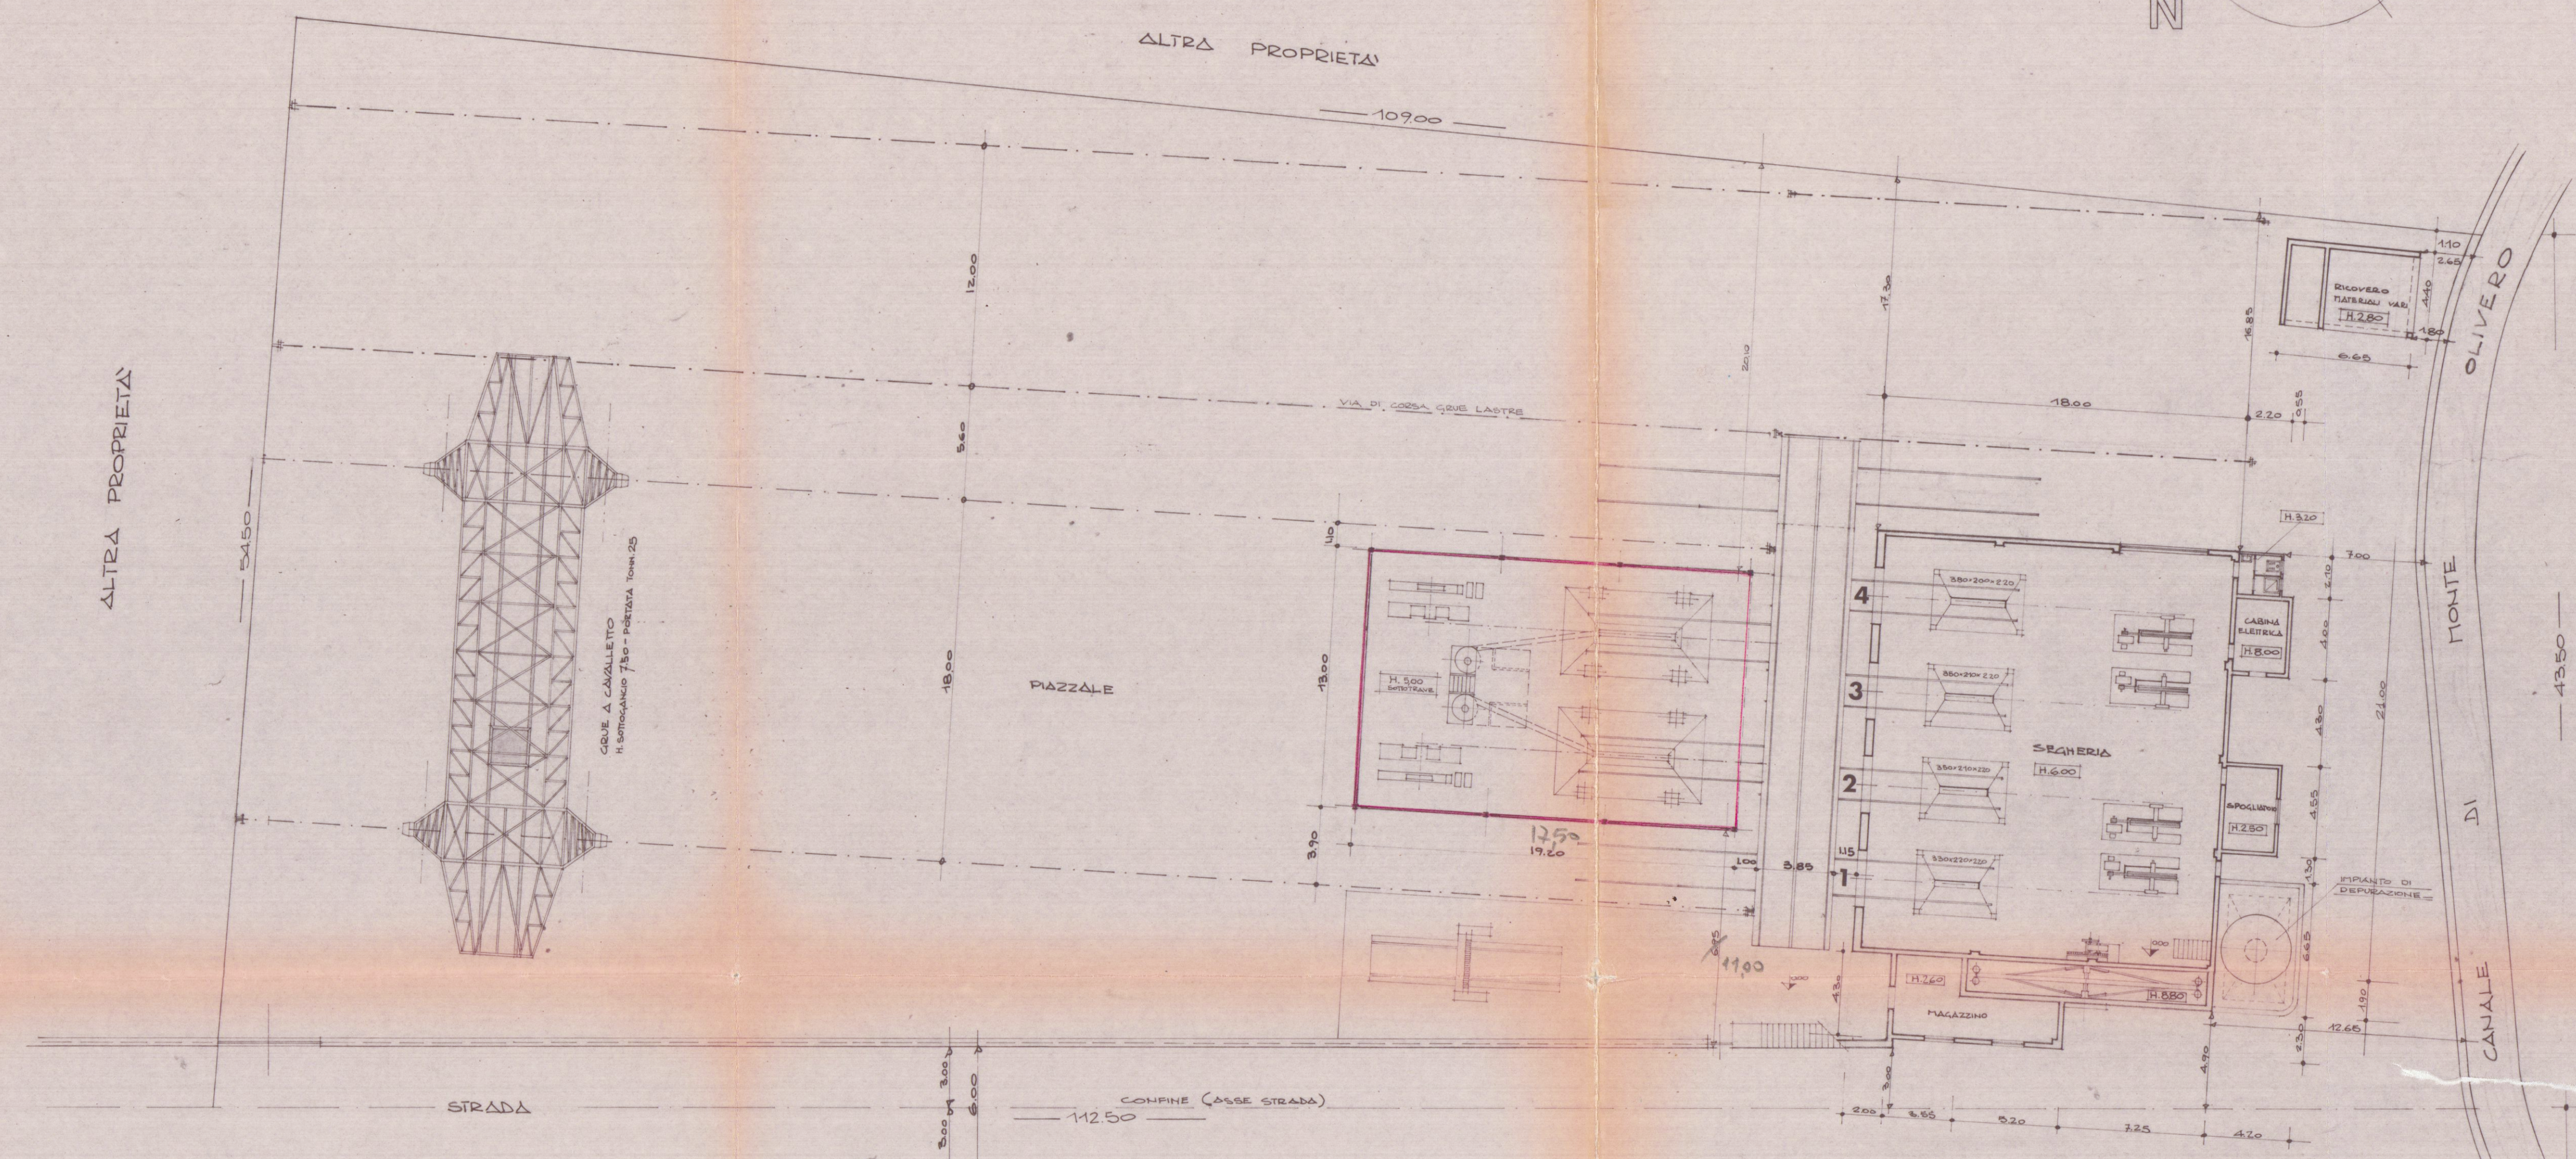

SCHEMI			
PR.G.C. ZONA MARIPIERA			
ESISTENTE			
	SUPERFICIE		VOLUME
SEGHERIA	21,00 x 18,00	= mq. 378	x 6,00 = mc. 2268
SILVIZIA	2,10 x 2,50	= 5	x 3,20 = 16
CABINA ELETTRICA	4,00 x 2,75	= 11	x 8,00 = 88
SPOLIATOIO	4,50 x 2,75	= 13	x 2,50 = 33
PESCATOIA	12,48 x 1,90	= 24	x 8,80 = 211
MACAZZ - UFFICI	(8,70 x 2,80) (5,55 x 1,90)	= 27	x 5,70 = 154
RICOVERO MATER.	6,60 x 4,40	= 29	x 2,80 = 81
	mq. 487		mc. 2851
DEMOLIZIONI			
RICOVERO MATER.	6,60 x 4,40	= mq. 29	x 2,80 = mc. 81
NUOVO FABBRICATO			
SEGHERIA	19,20 x 13,00	= mq. 250	x 5,50 = mc. 1385
TOTALE SUPERFICIE COPERTA	= mq. 708		
VOLUME TOTALE	= mc. 4155		
SUPERFICIE TERRENO A DISPOSIZIONE	= mq. 5384		
RAPP. COPERTURA	1/7,60		
INDICE FABBR.	0,77 mc/mq		

PIANTA PRIMO PIANO

