



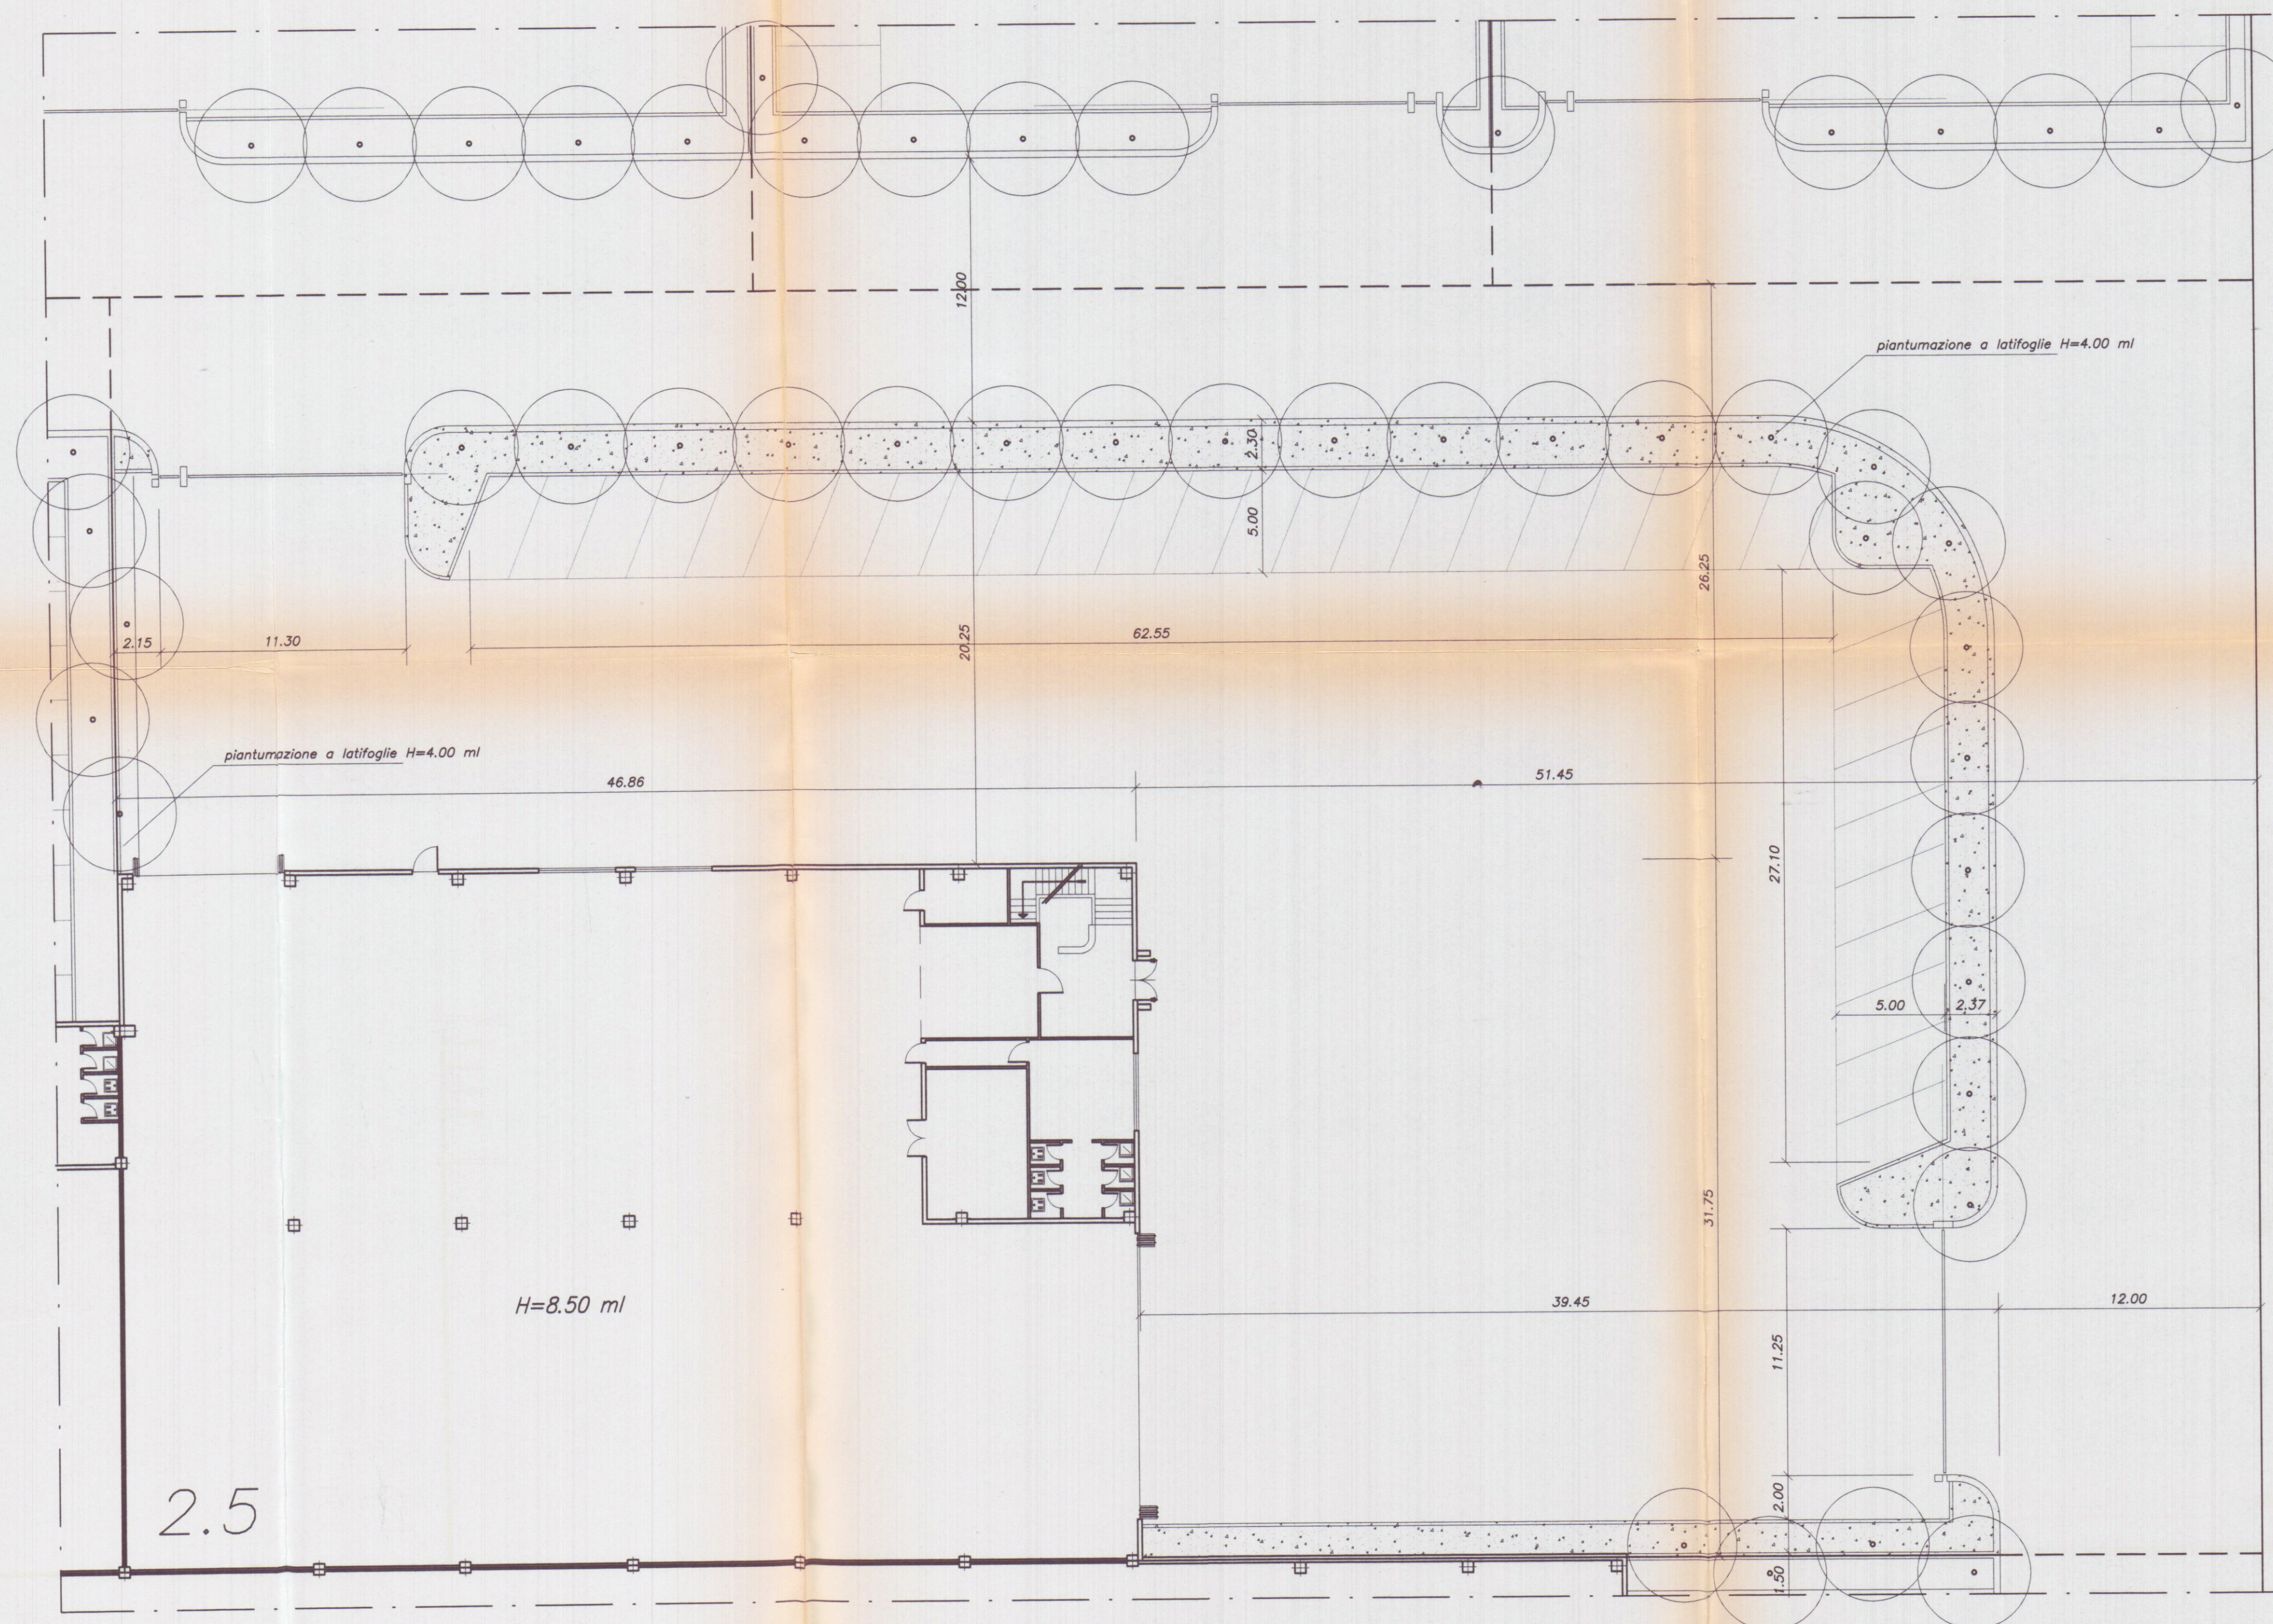

8/10/98 Marchetti


APPROVATO

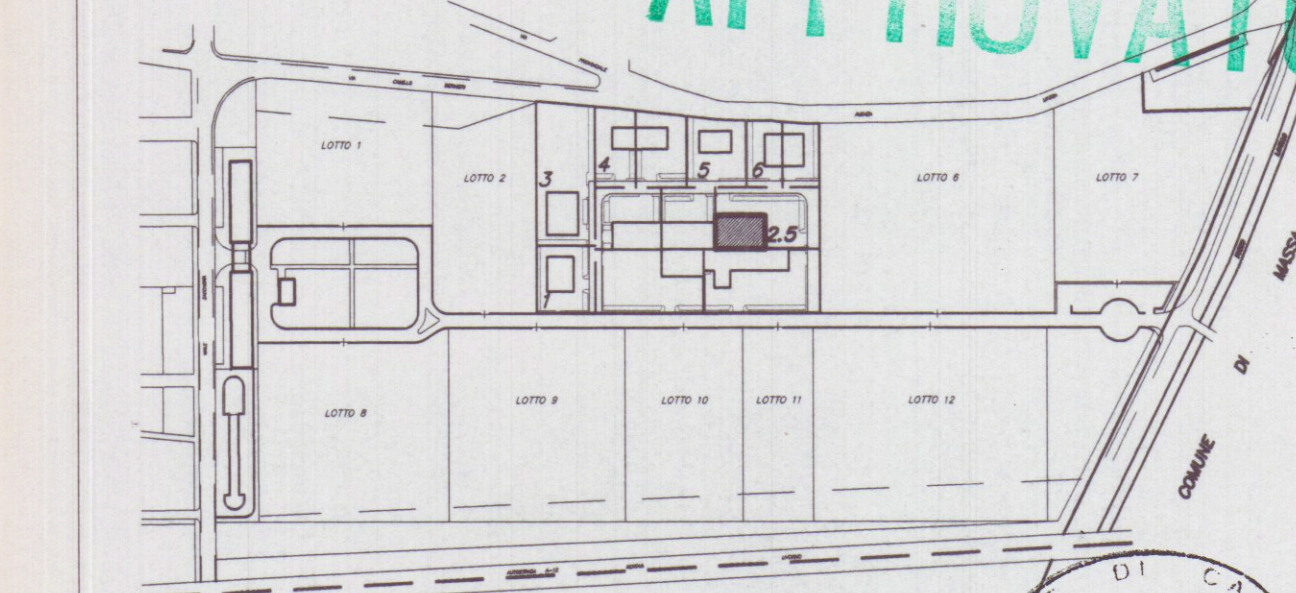

Sp. Coop. Cons. Marmo e R.L.
Viale G. Galilei N° 1/A
54031 AVENZA CARRARA

Ing. Colonna

Planimetria di riferimento

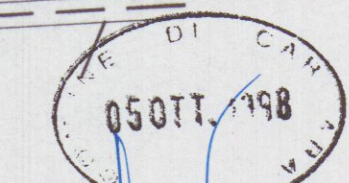

PROGETTAZIONE:

Studio Tecnico Ing. Giuseppe FRUZZETTI

COMMITTENTE:

Società Cooperativa Consortile MARMO a.r.l.

File

REV.	DATE	DESCRIZIONE	DESIGN.	CONTR.	APPROV.
0	01.08.97	PRIMA USCITA	M. DEPIETRI	G. FRUZZETTI	
PROPRIETÀ:			File		
Società Cooperativa Consortile MARMO a.r.l.			2.1_5_SIST_E		
OGGETTO:			SCALA	TAVOLA	
Progetto di capannone industriali			1:200		
Lotto 2.5					21.e
TITOLO:			REV.	0	
SISTEMAZIONE VERDE E PARCHEGGI					