

30 A60, 1974 W

2 SOLUZIONE COMUNE DI CARRARA

edificio di civile abitazione
loc. bonascola (zona paesistica (a))

proprietà f.lli mannucci
progettista arch. mario mercanti

Mannucci, mario

3
APPROVATO





Approvato dal Sindaco
N. 44 del 14.9.1975
L. ING. CAPO
Mannucci



Comandante Provinciale
Dr. Ing. S. Ghini

ARRETRARSI FINO ALL'APPROGGIO
DETRAENDO LA PAROLA "ROSA
TRASFERITO"

Mannucci

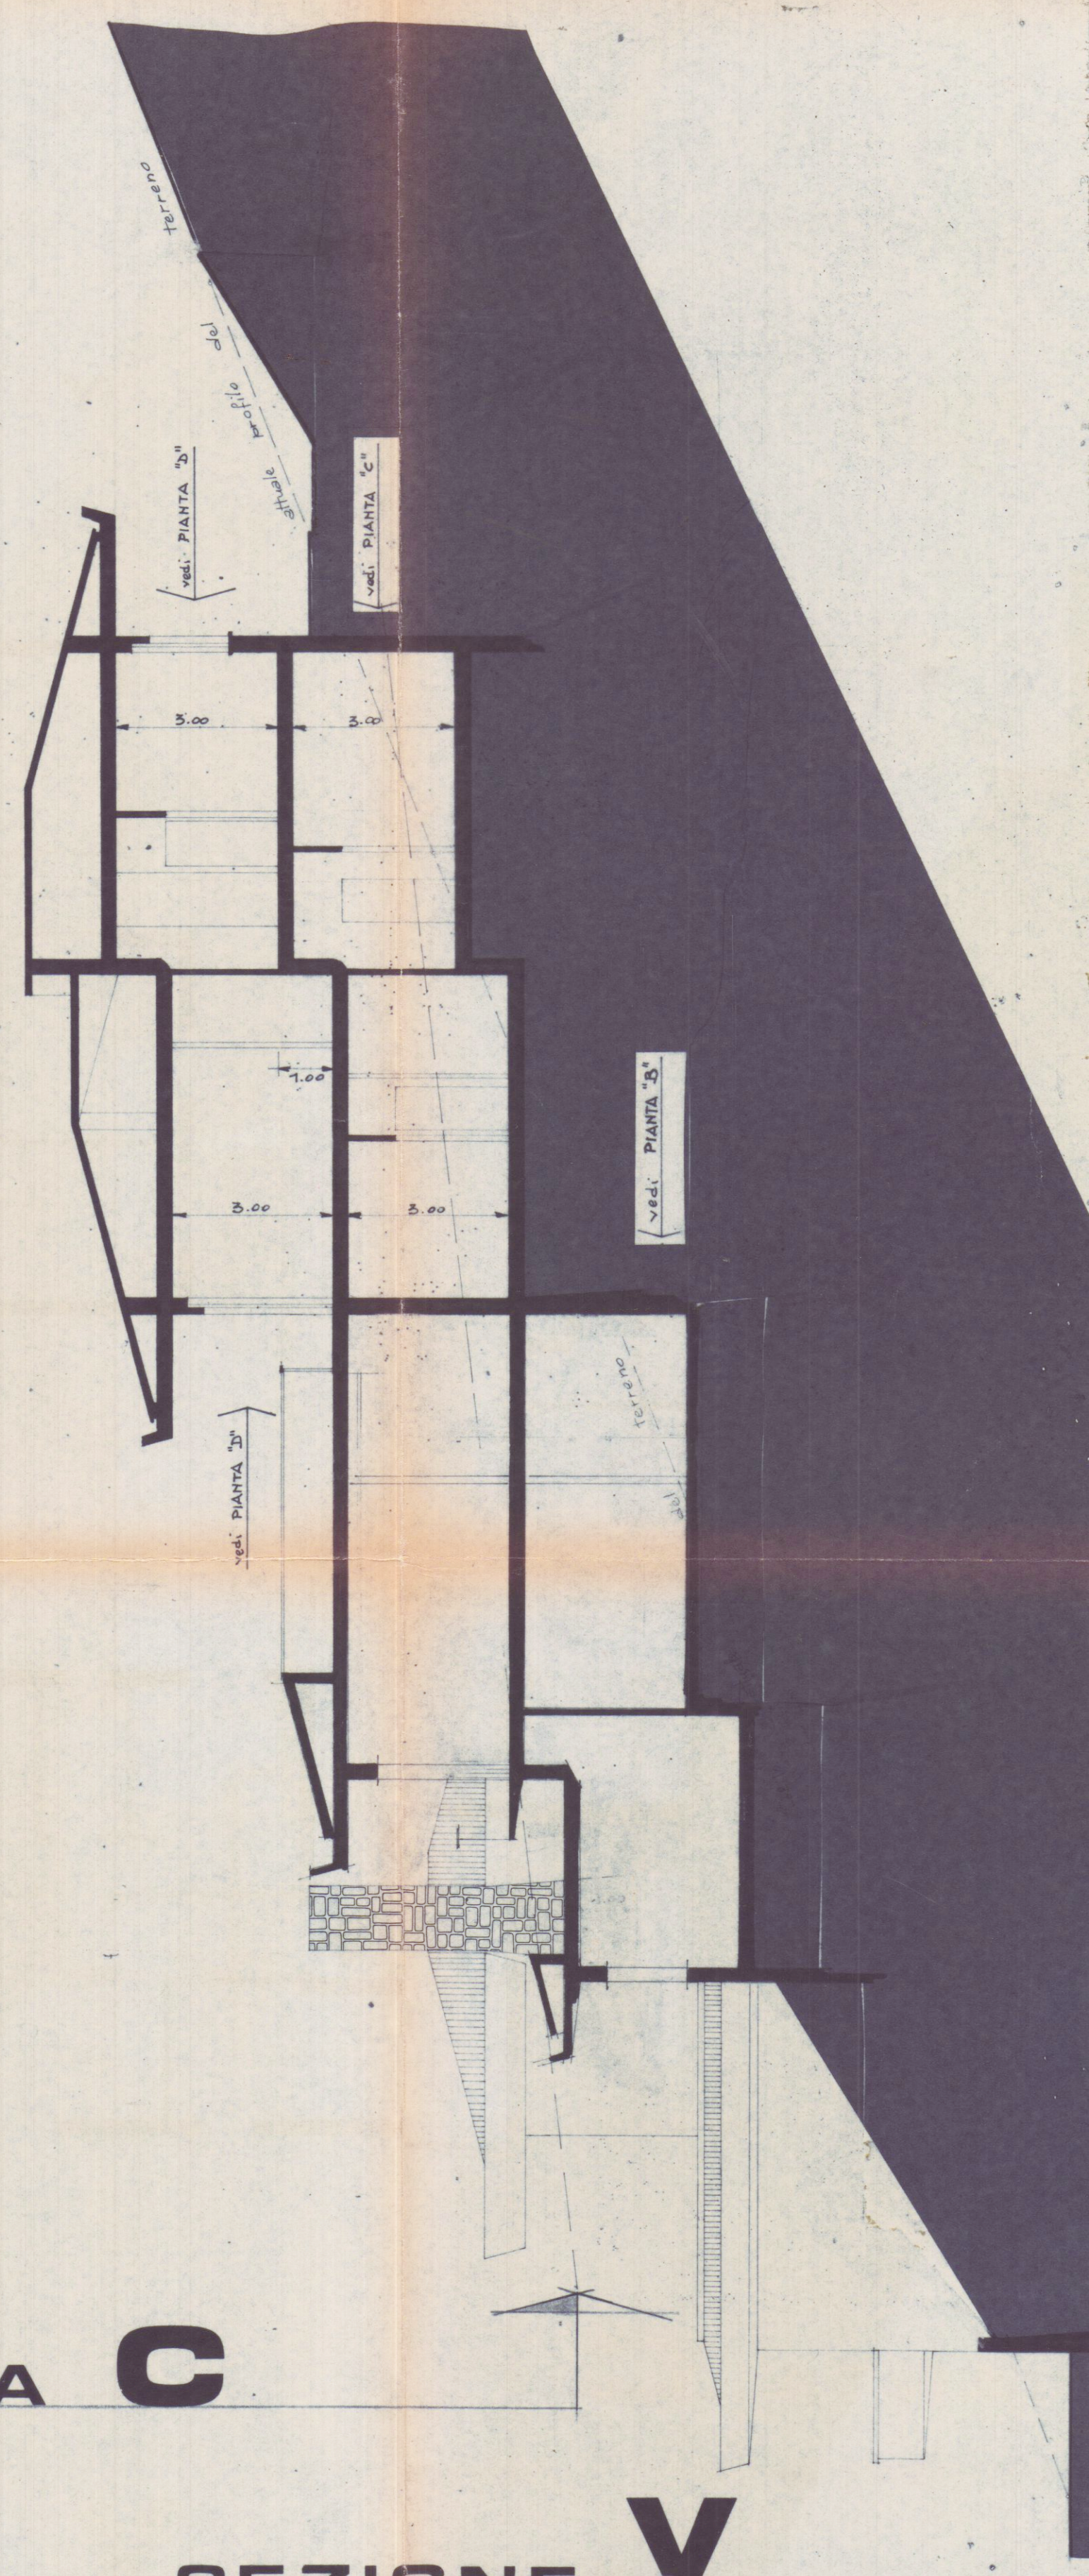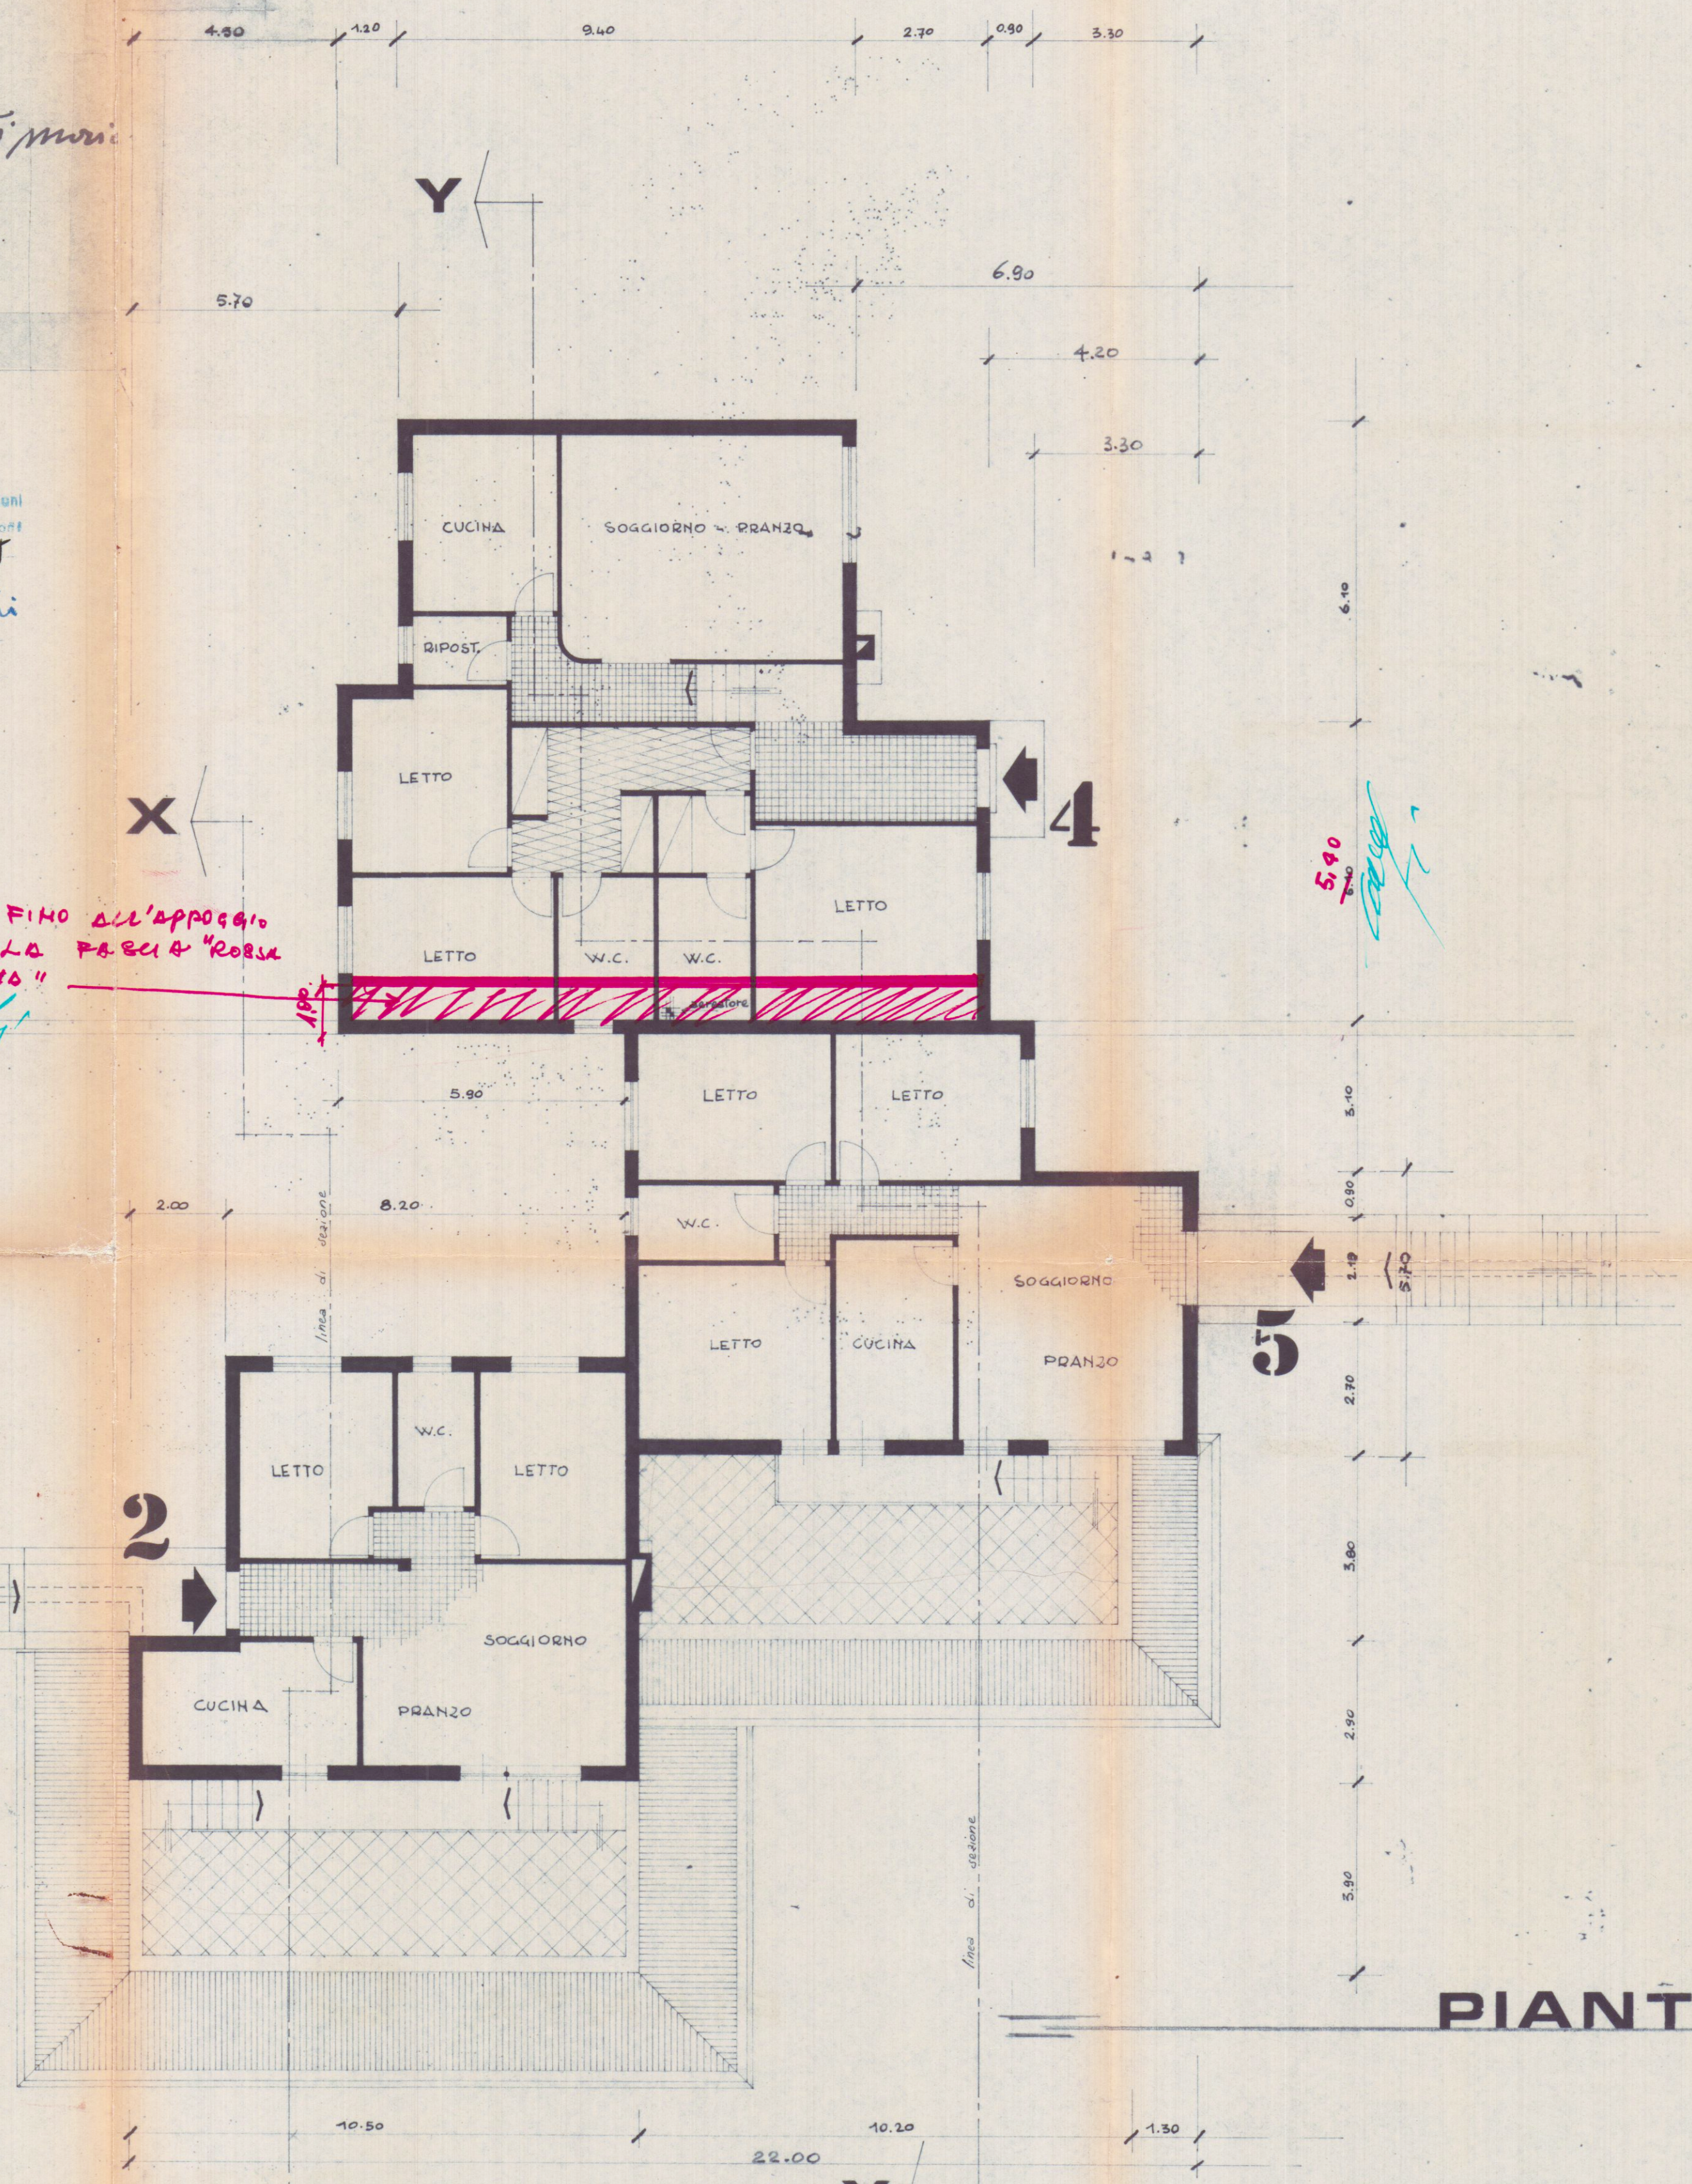

PIANTA C

SEZIONE Y

1:100