

COMUNE di CARRARA

PROGETTO DI FABBRICATO
AD USO ABITAZIONE

LOCALITA' MARINA DI CARRARA
VIA DEI MILLE

VARIANTE

COPIA PER IL COMUNE

PROPRIETA' IMPRESA MORELLI TOSCANI
C.F. 0024691045

TAVOLA

1 b


PROGETTISTA
ARCH. SILVESTRO TELARA

ESECUTIVO


PIANTA PIANO 1-2-3

REGIONE TOSCANA
UFFICIO DEL GENIO CIVILE DI MASSA CARRARA
Si attesta l'avvenuto deposito del progetto completo
degli allegati indicati nella denuncia, ai sensi della
Legge Regionale 6.12.1982 n. 88 e Leggi 2.2.1974 n. 64
e 5.11.1971 n. 1086.
Pratica S. n. 1111 c.a. n. 1111
Prot. N. 105 Massa, 11


COORDINATORE
Ing. Mario Fontana

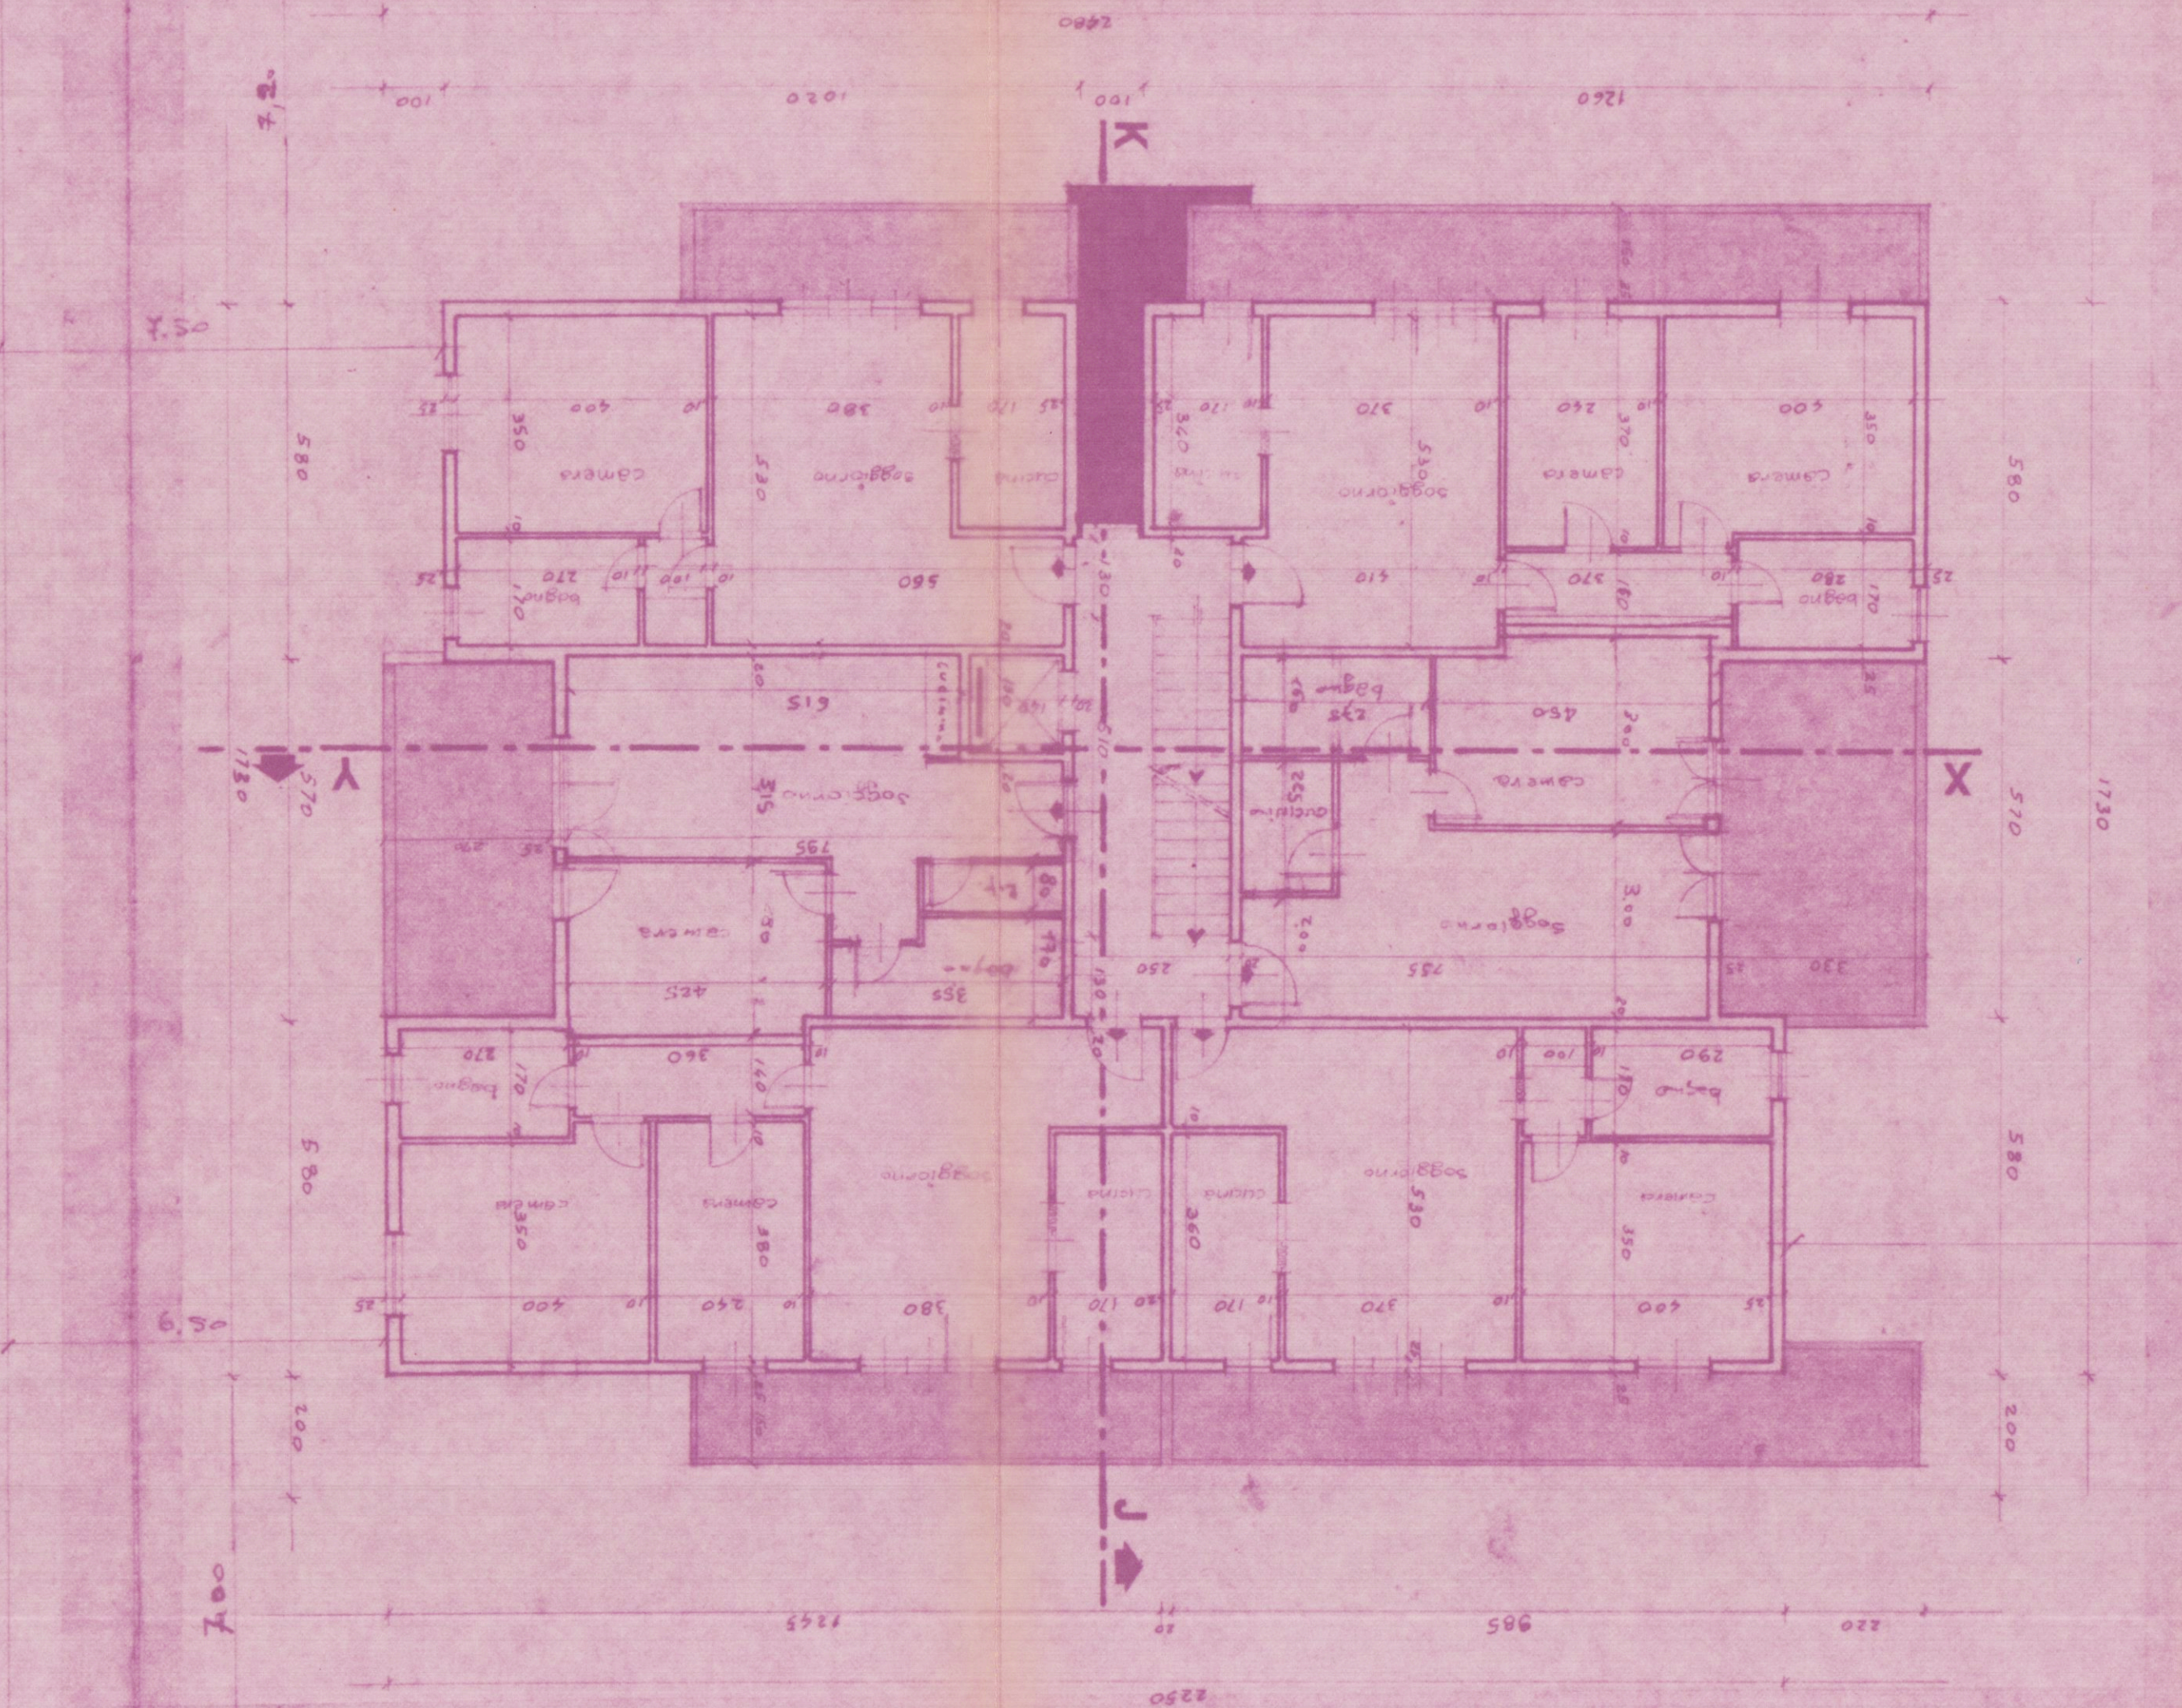


+12.00

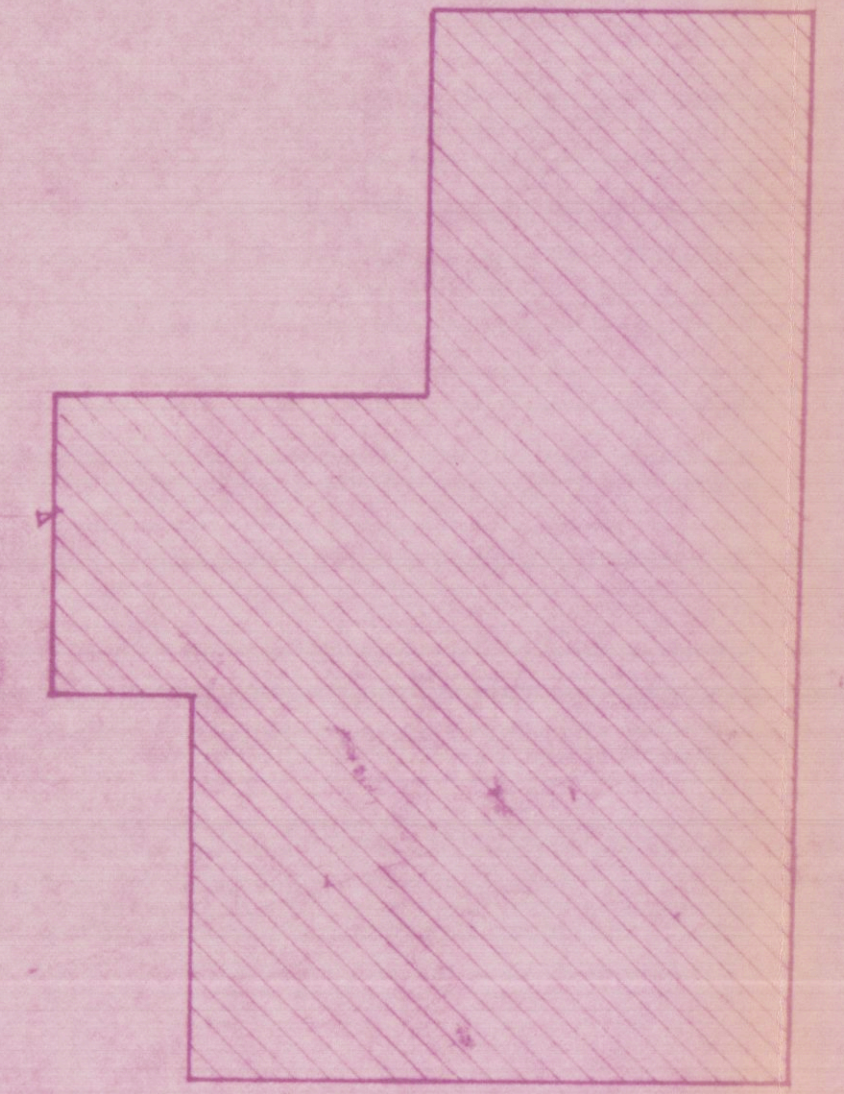


VIA DEI MILLE

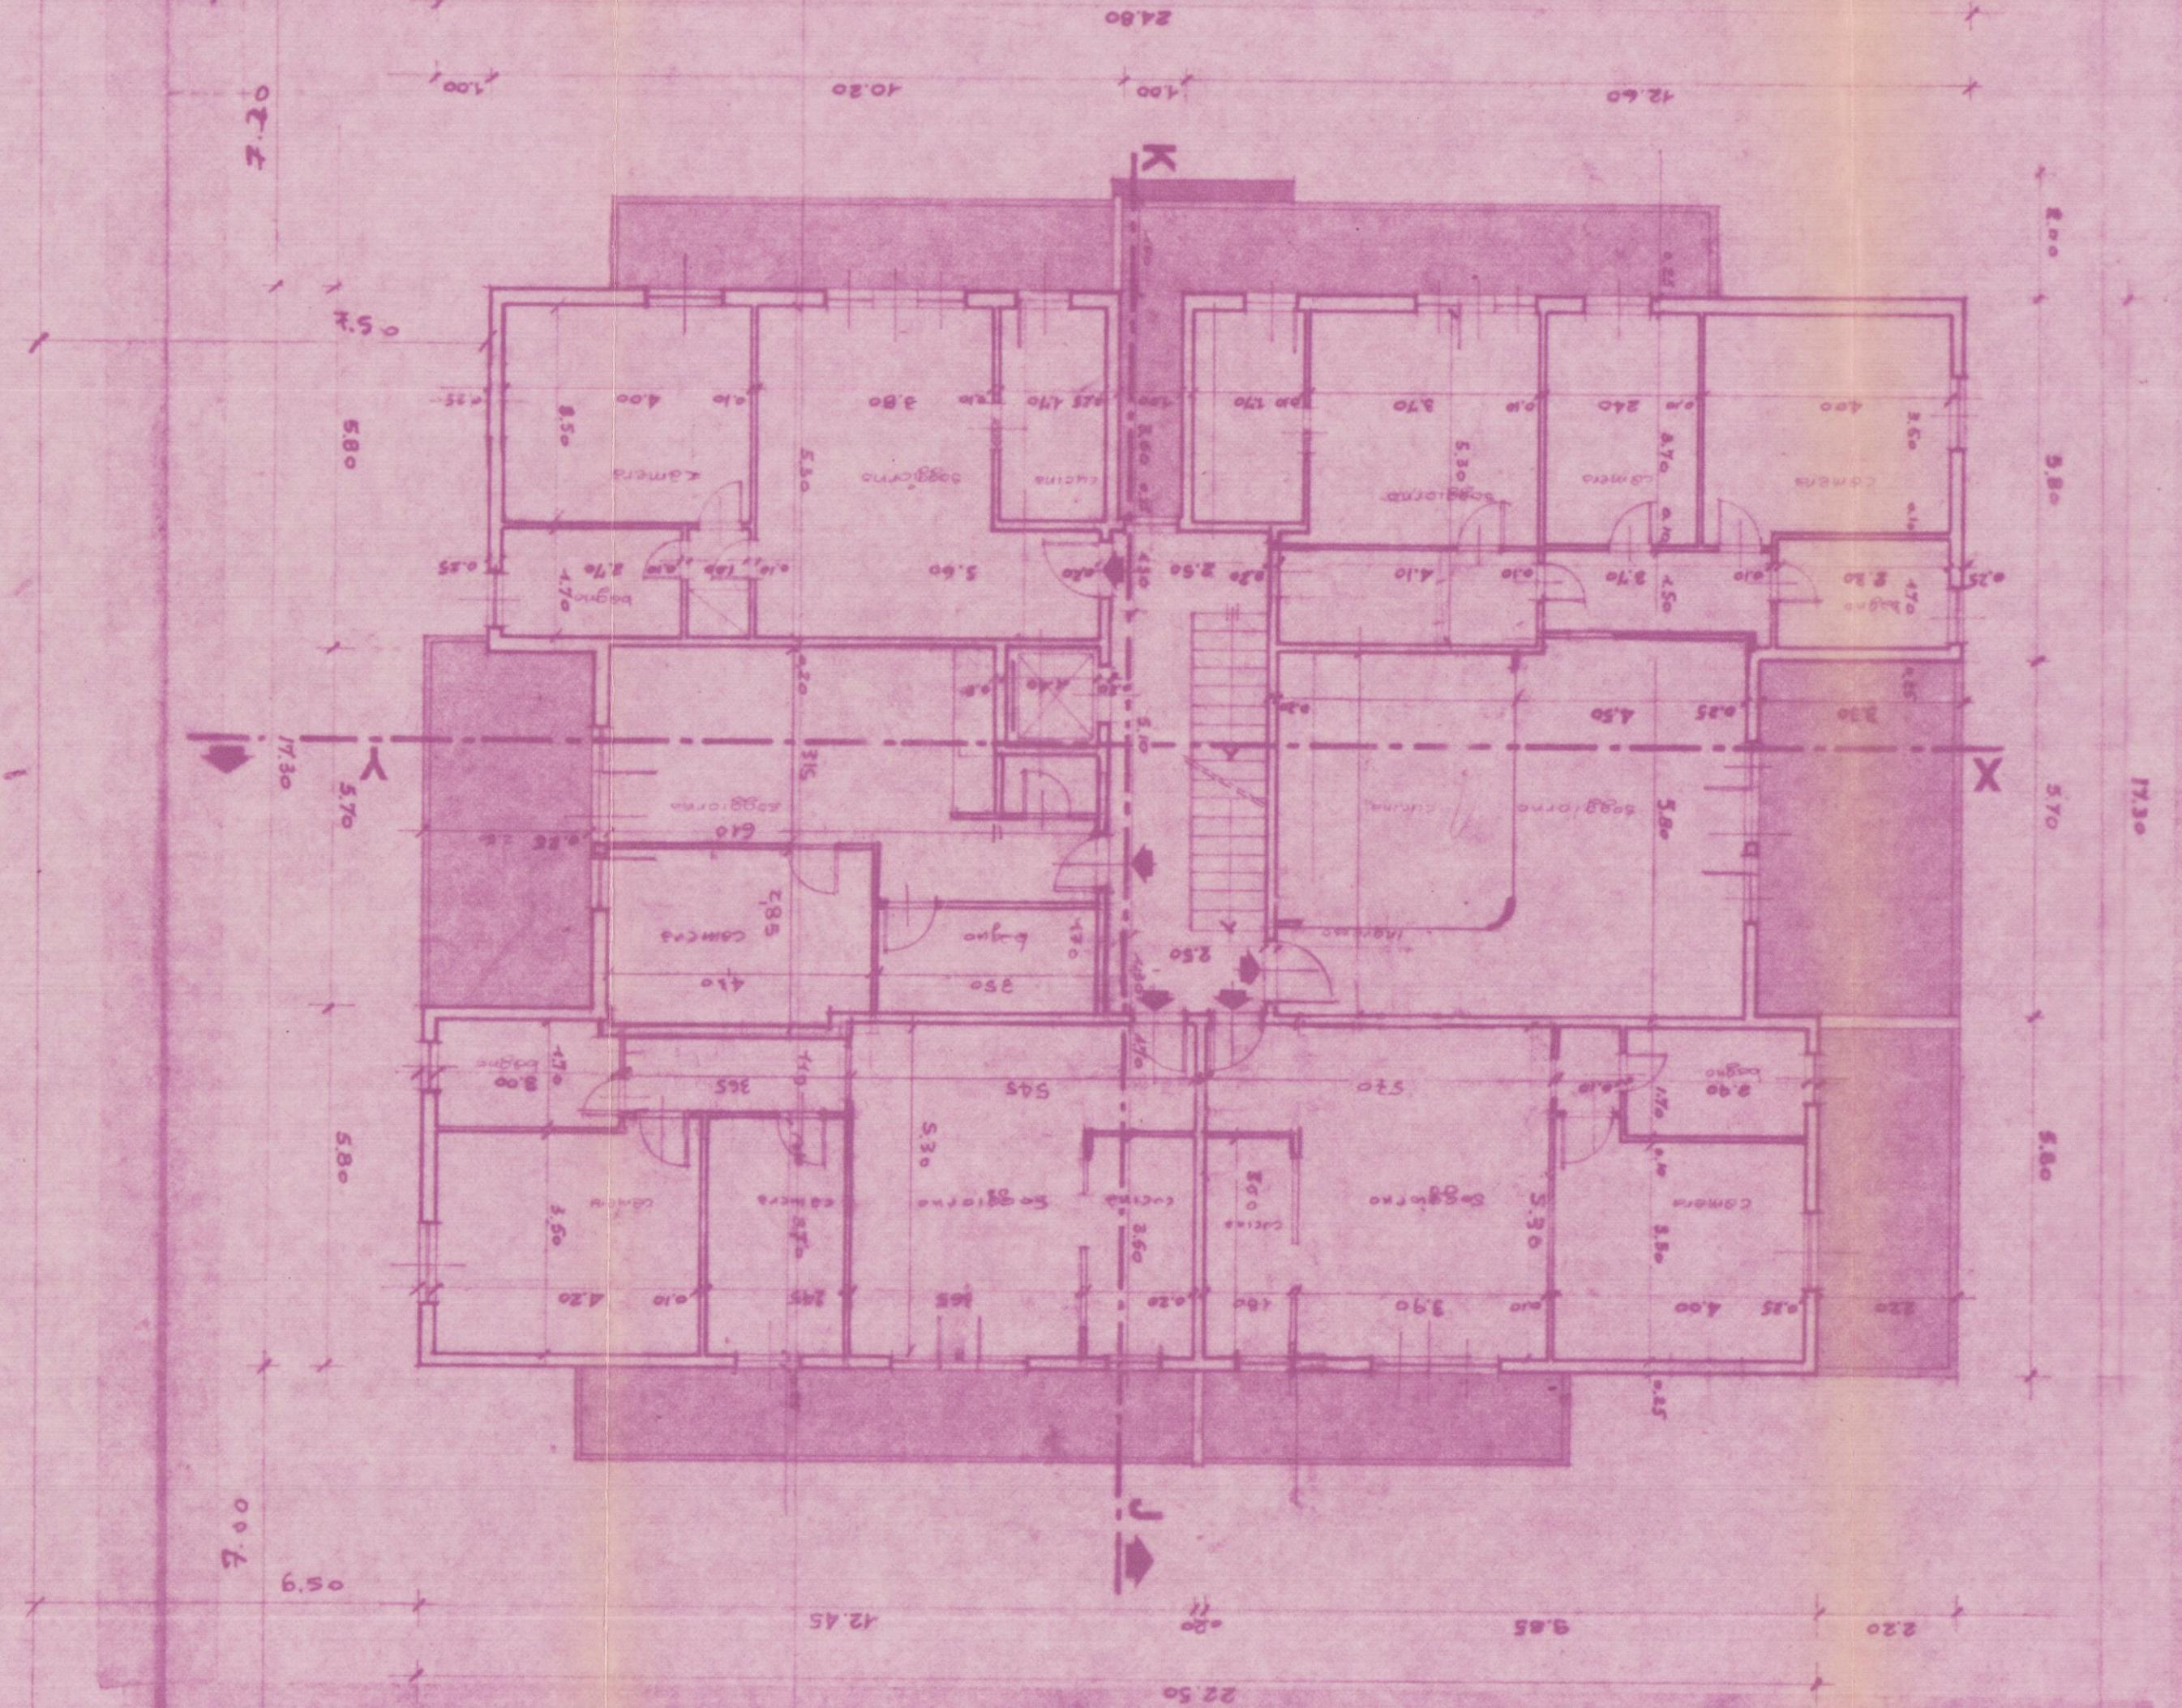

+12.00

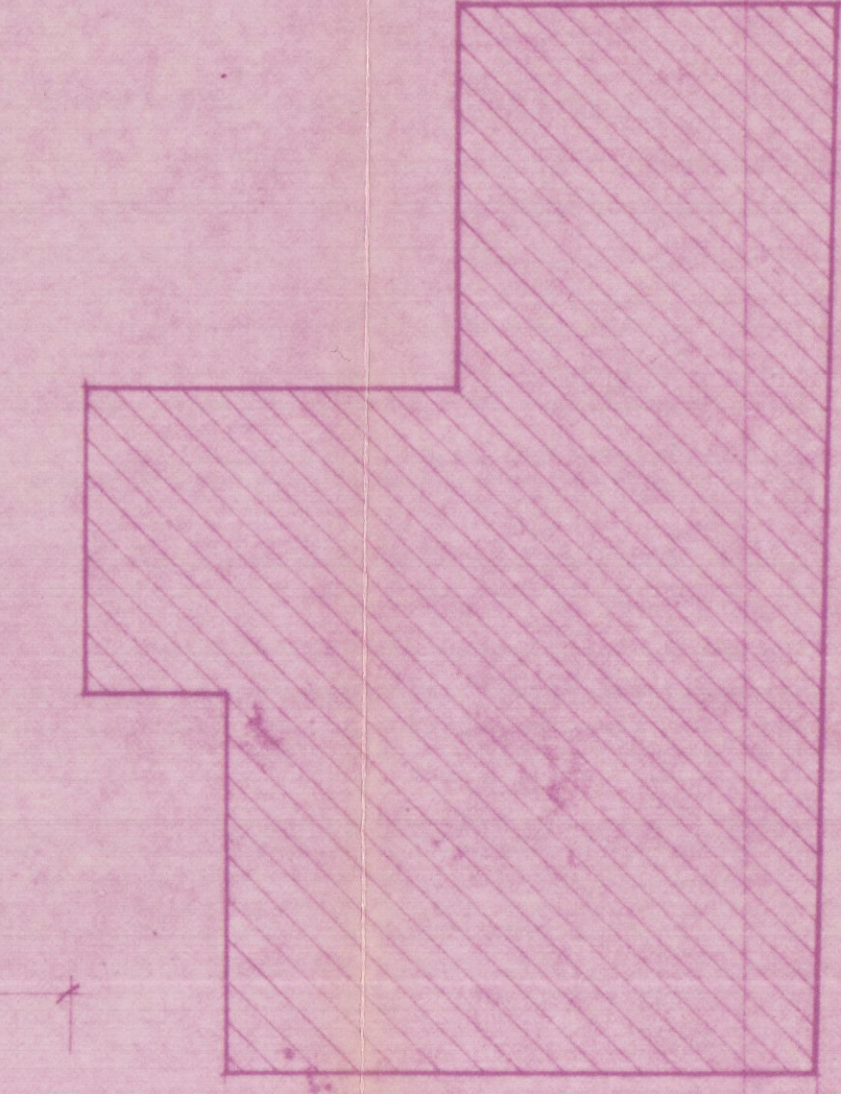

VIA DEI MILLE

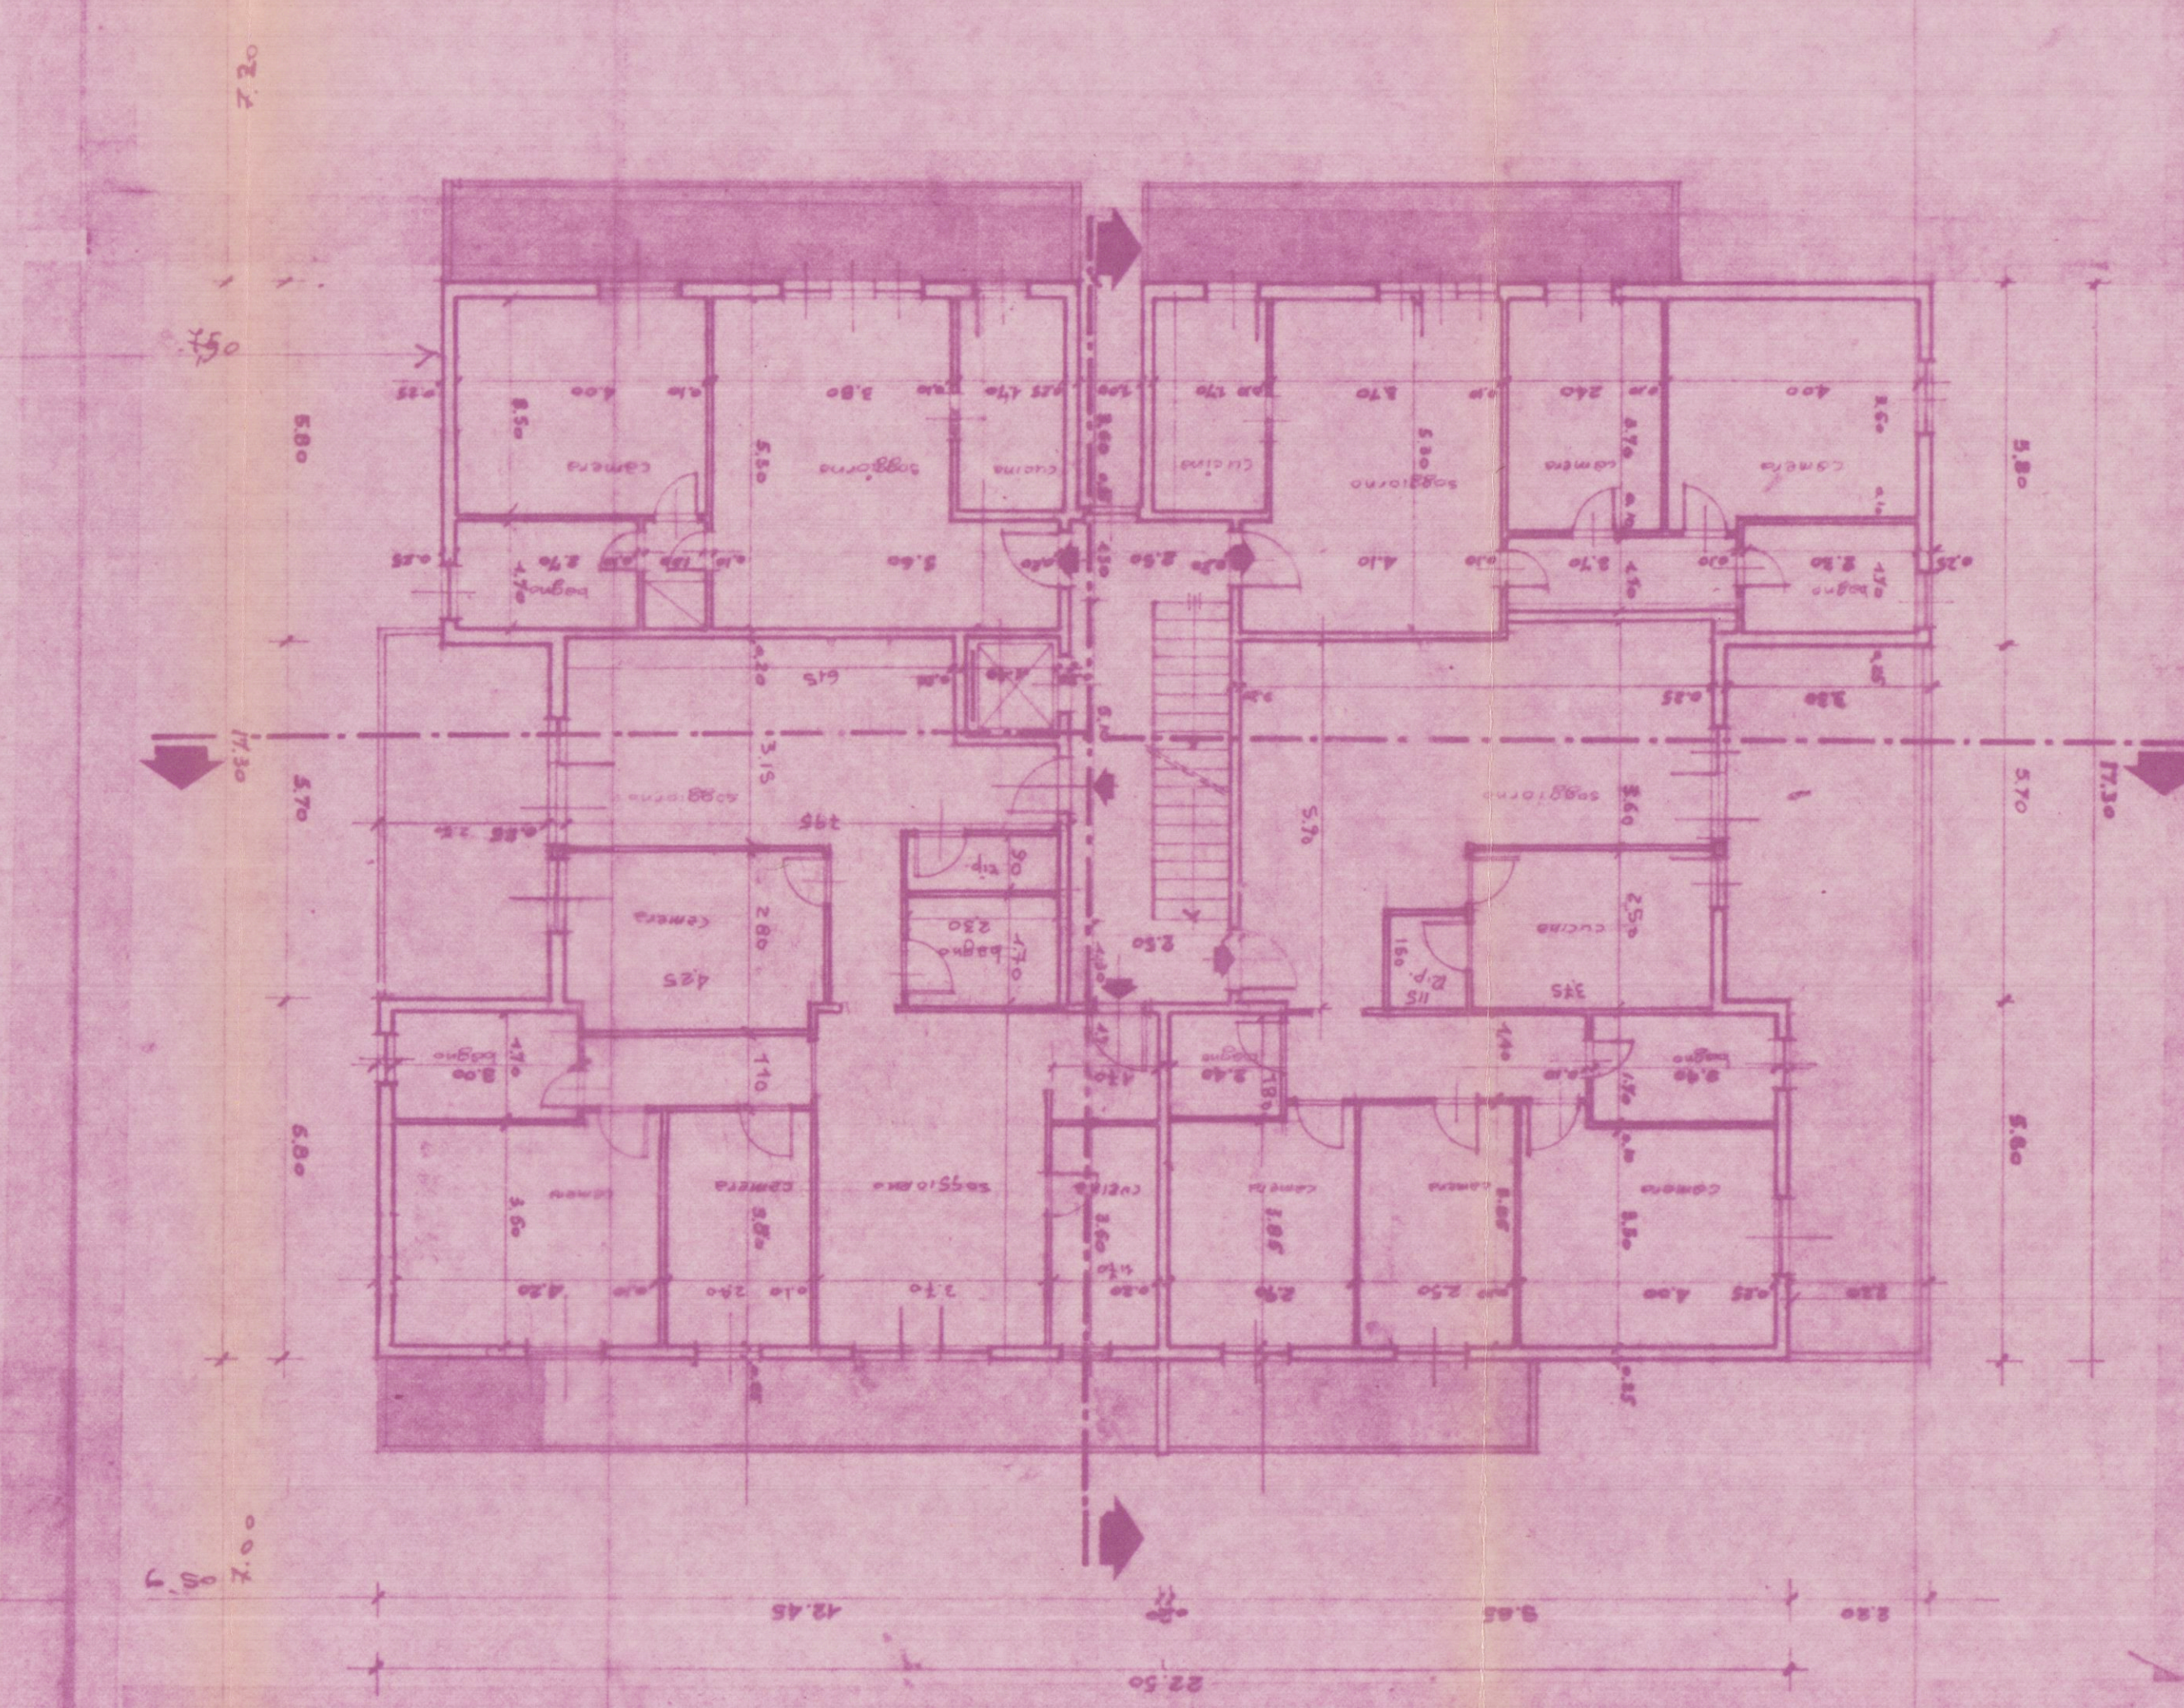

+12.00



VIA DEI MILLE