

24 MAR. 1980

2 VARIANTE

COMUNE DI CARRARA

MARINA DI CARRARA

VIA COMANO

APPROVATO
15 LUG. 1980

CONTROLLATO
IL TECNICO

PROGETTO: COMPLESSO RESIDENZIALE



Approvato dal Sindaco alla
seduta del 10-6-74
L'ING. *Fausto Cerutti*
PROGETTISTA: DOTT. ING. FAUSTO CERUTTI

PROPRIETA': Sig. PARADISO


LAVORO: PIANTE



TAV. 2

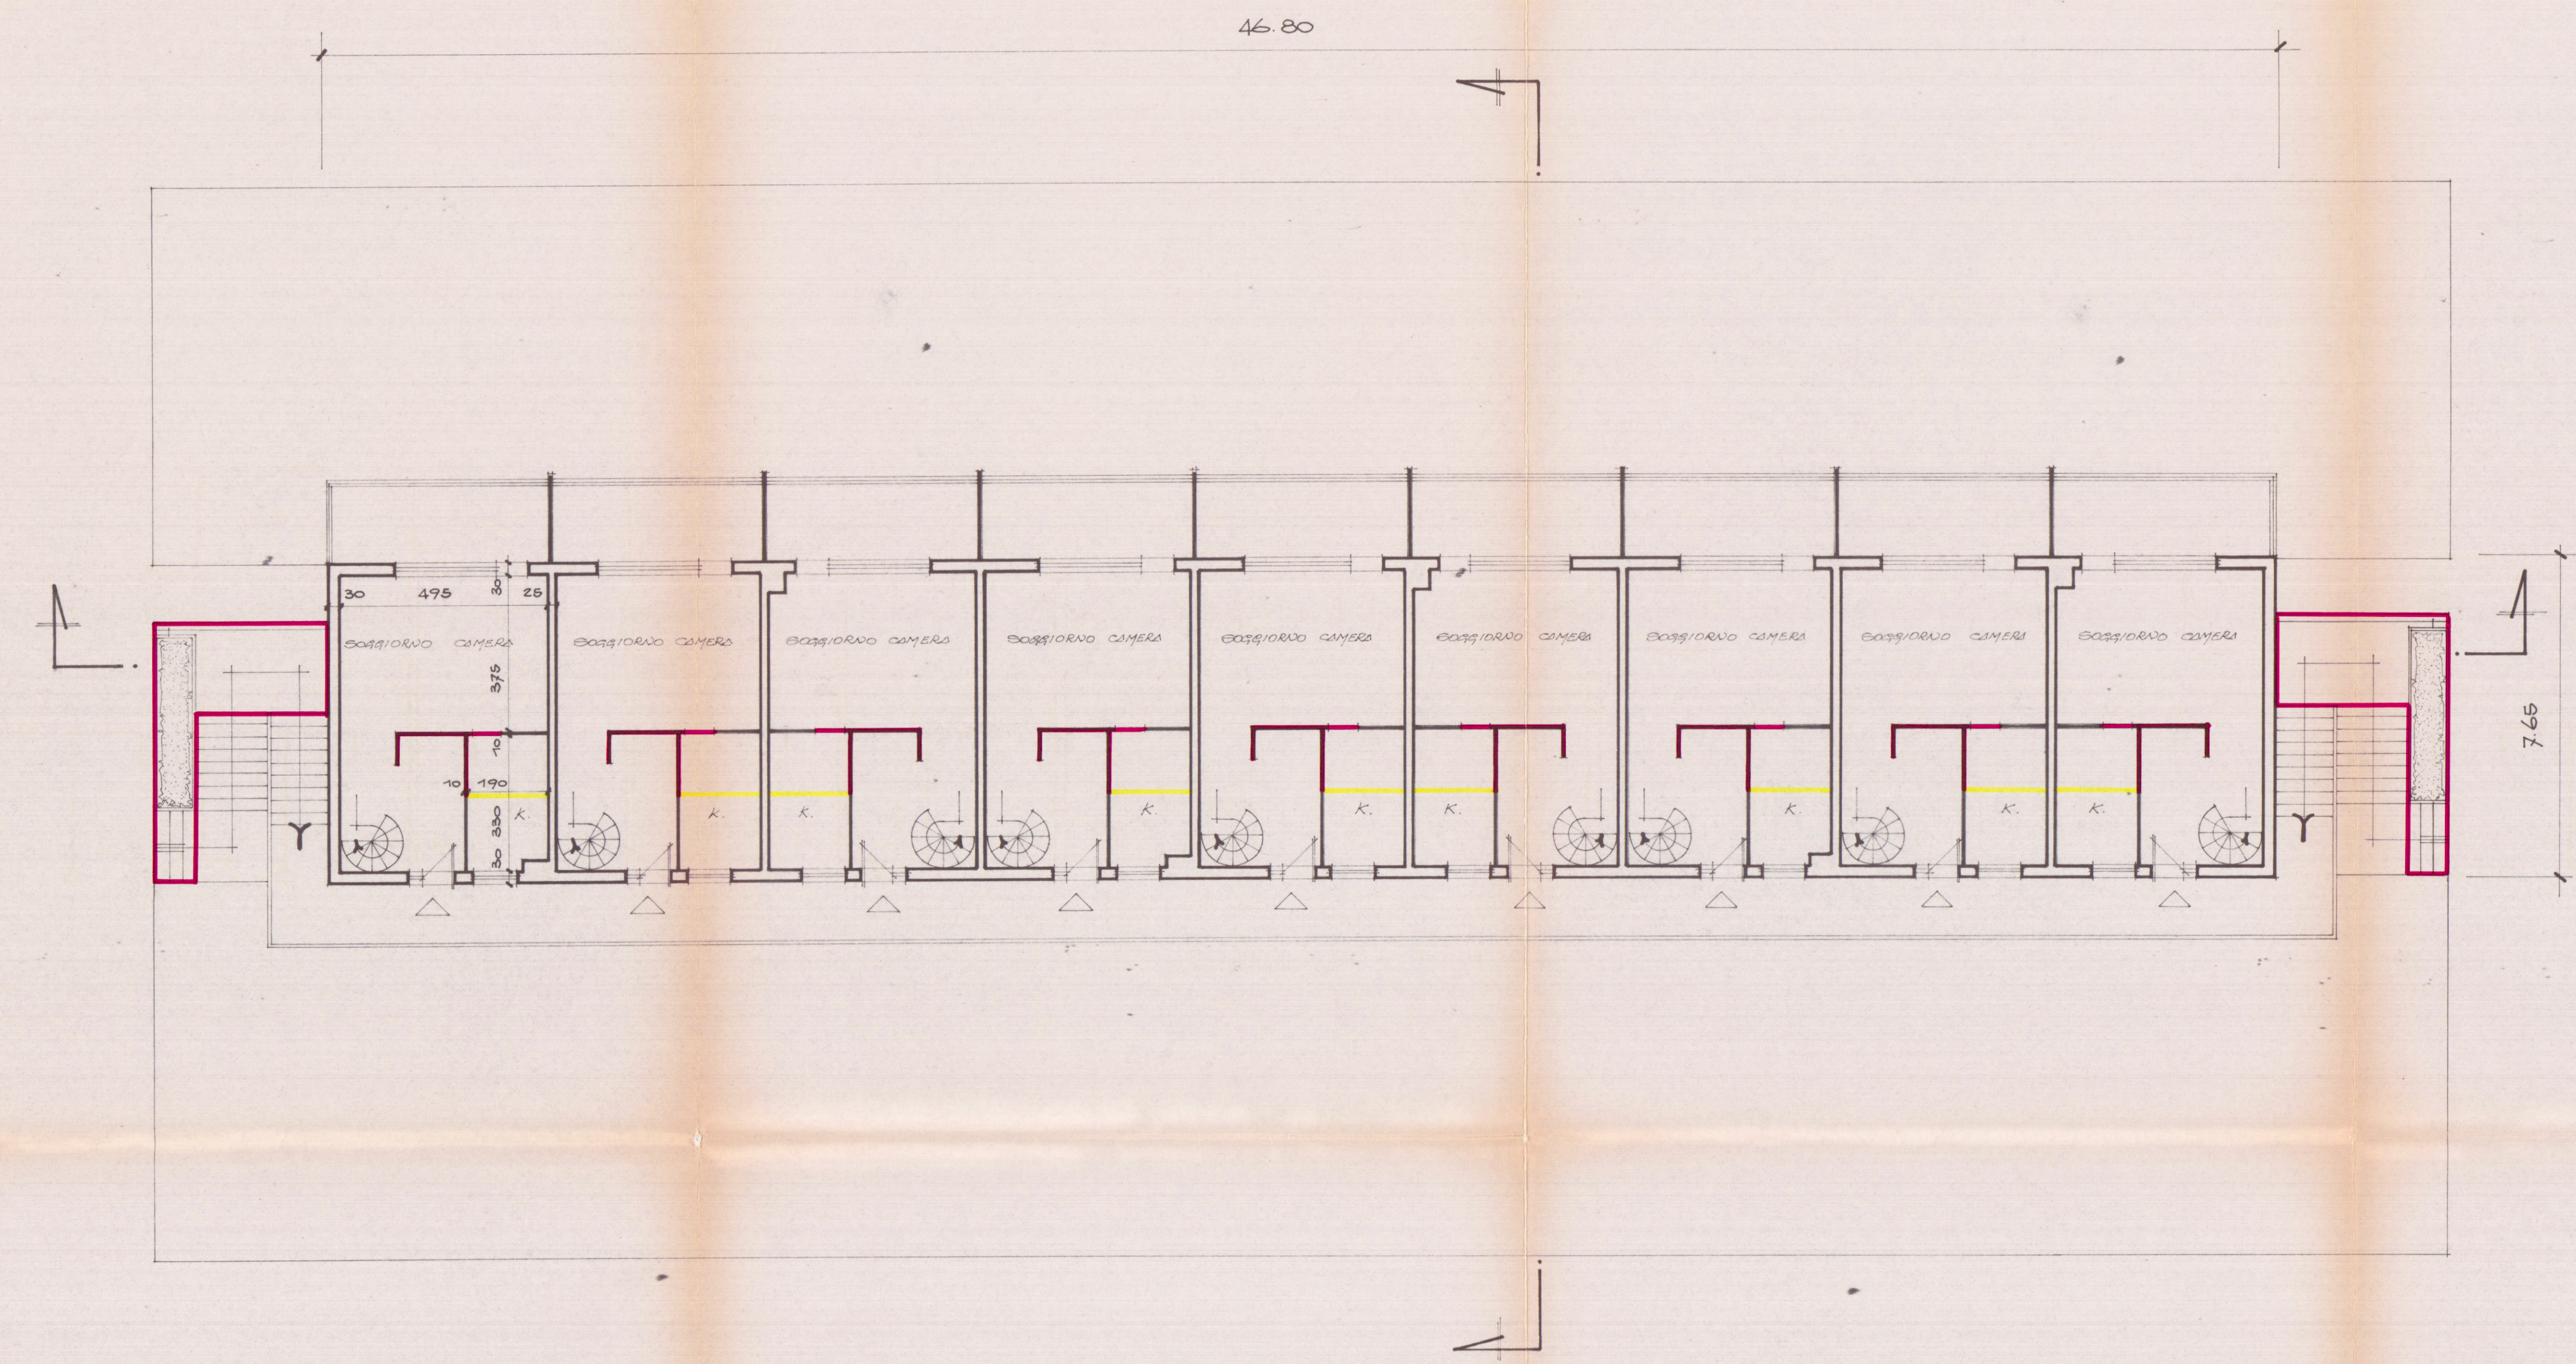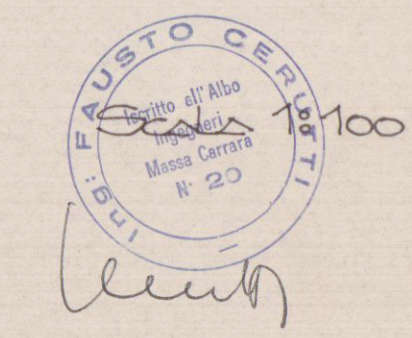

PIANTA PRIMO PIANO

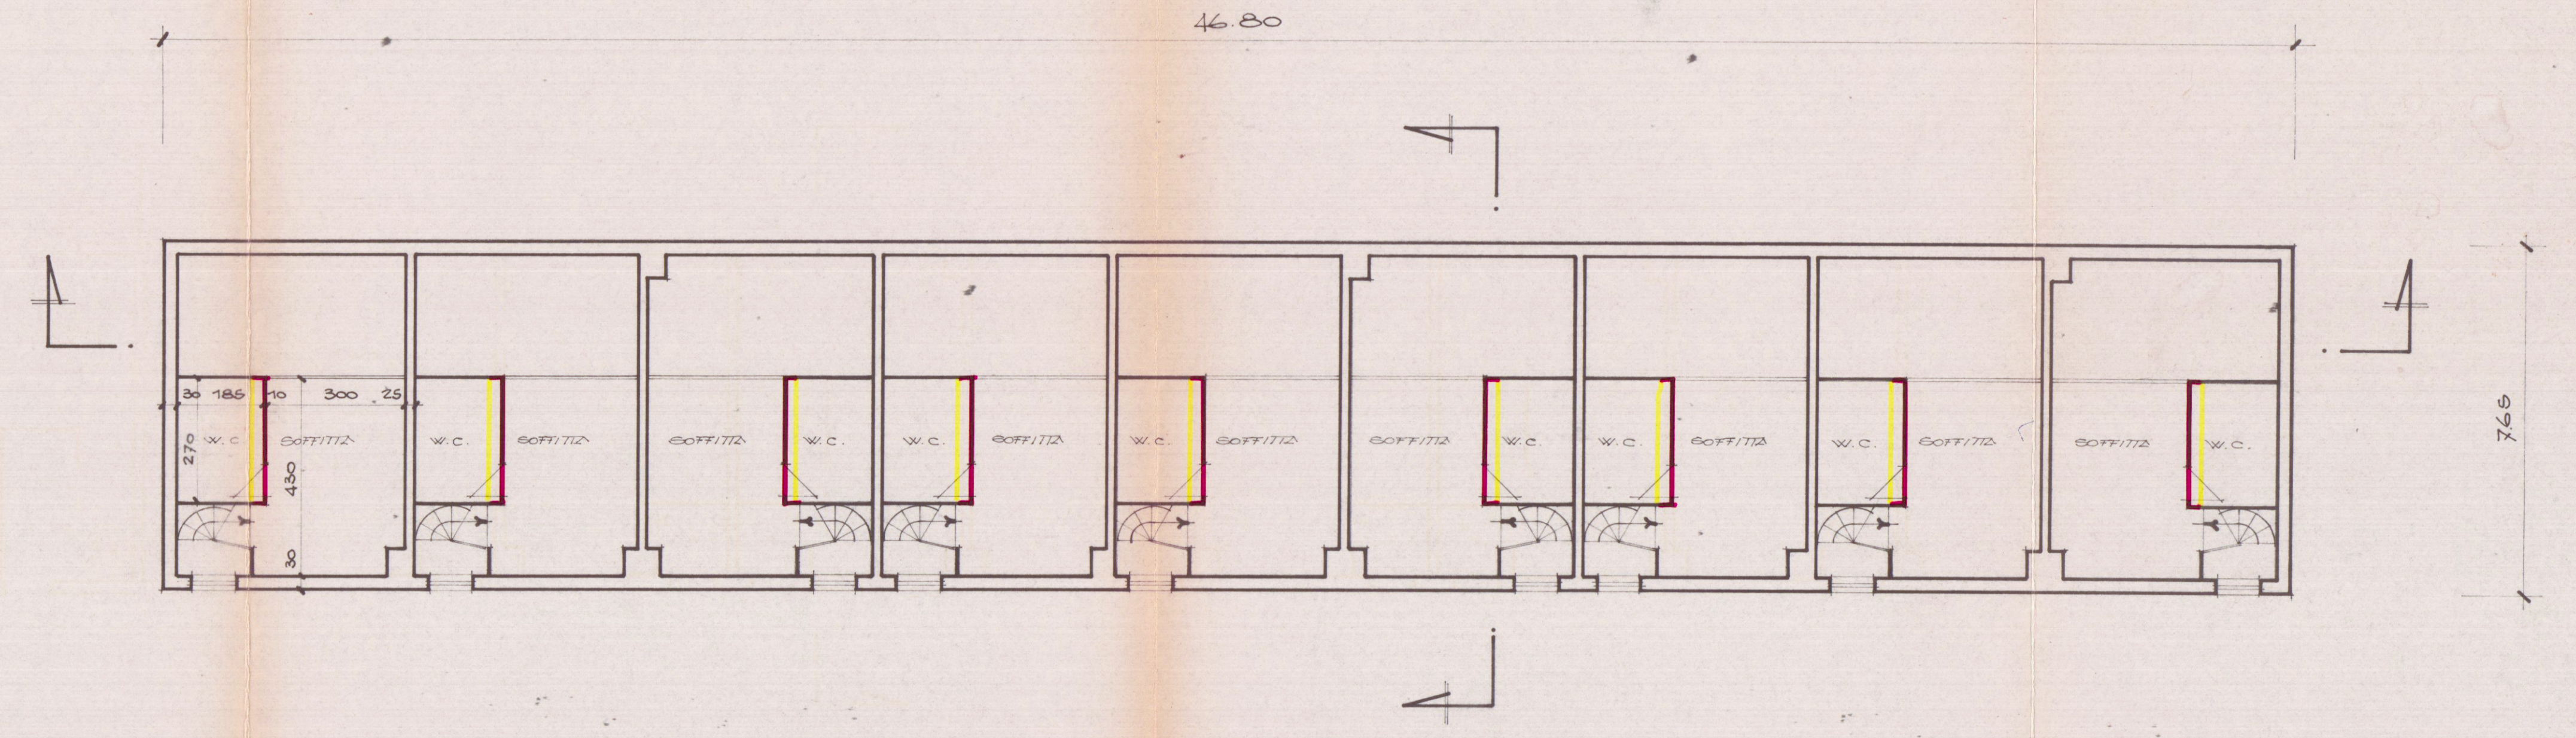

PIANTA SOFFITTE