

COMUNE DI CARRARA
MARINA DI CARRARA
VIA F. CAVALLOTTI

17 DIC. 1972

PROGETTO: FABBRICATO DI CIVILE ABITAZIONE

"C"

PROGETTISTA: DOTT. ING. A. DAZZI

PROPRIETÀ: Sopra ΔPUD


LAVORO: Pianta Piano Primo

RAPP. 1:8100

TAV.

3

DOTT. ING. A. DAZZI
ALBO DEGLI INGEGNERI - CARRARA

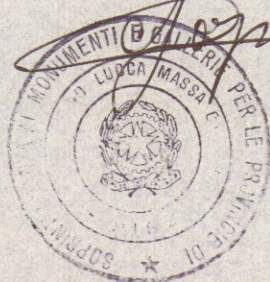


VISTO come da
lettera N° 2837

3 MAR. 1973

SUPERINTENDENTE REGGENTE

a. Sestini

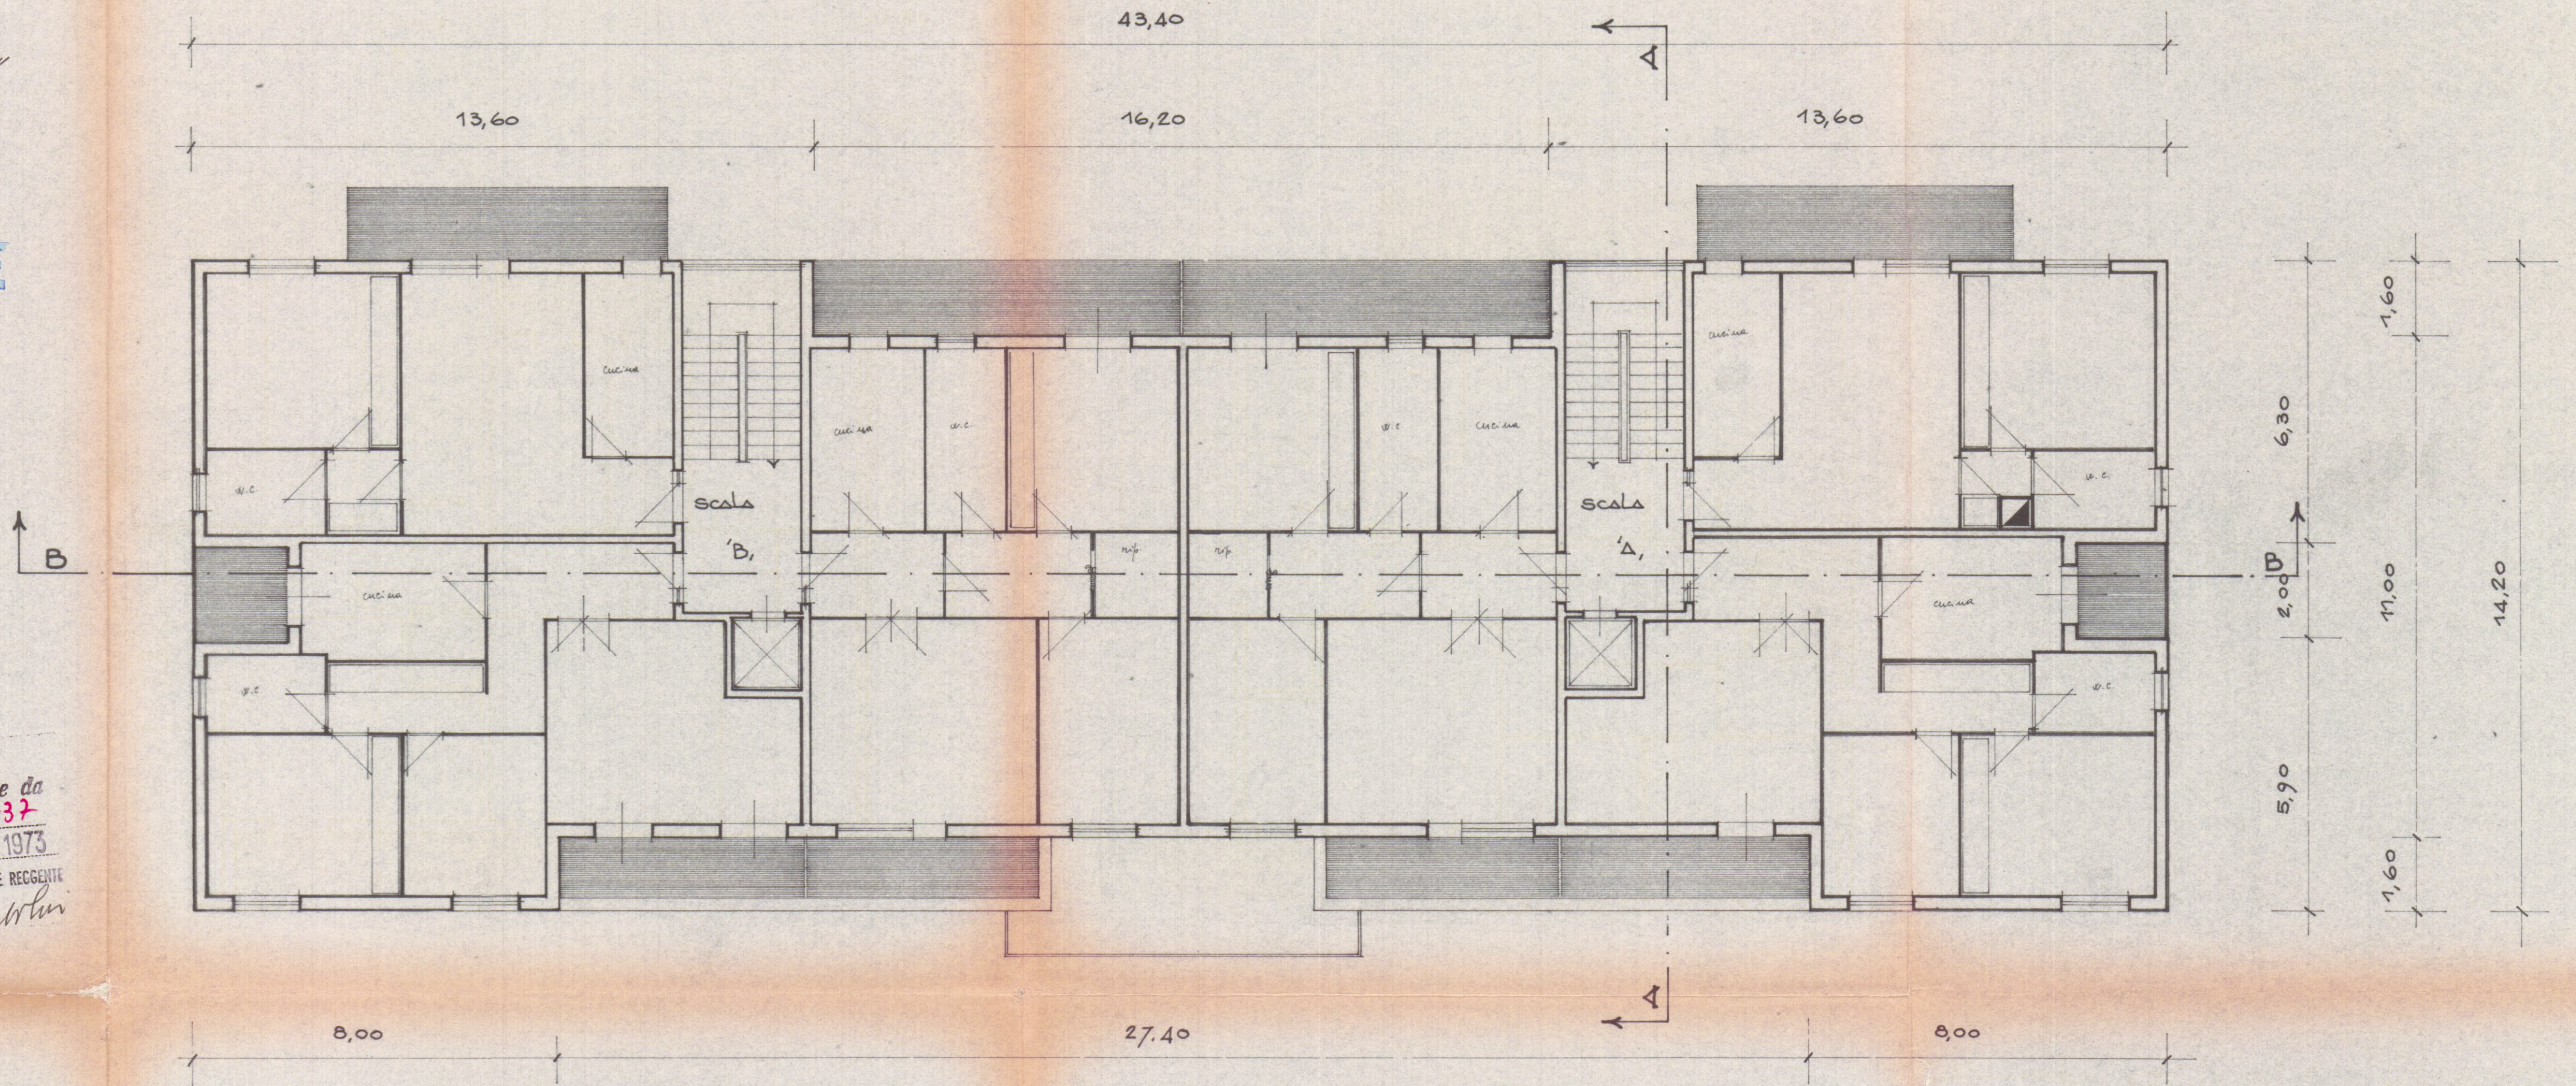

PIANTA PIANO PRIMO