




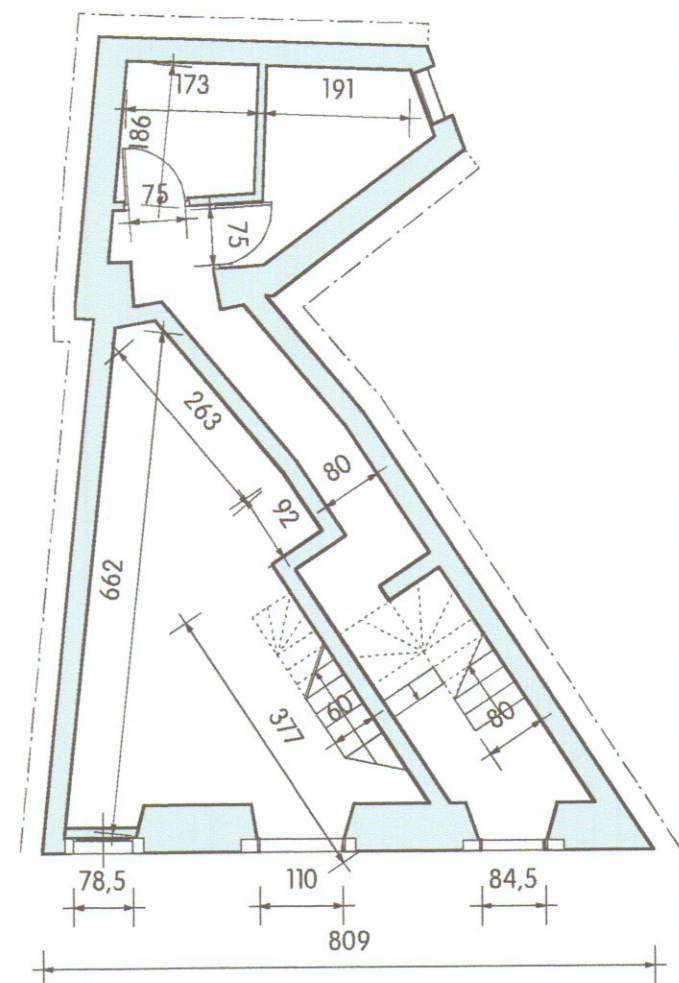


1
piano piano terra
scala 1: 100

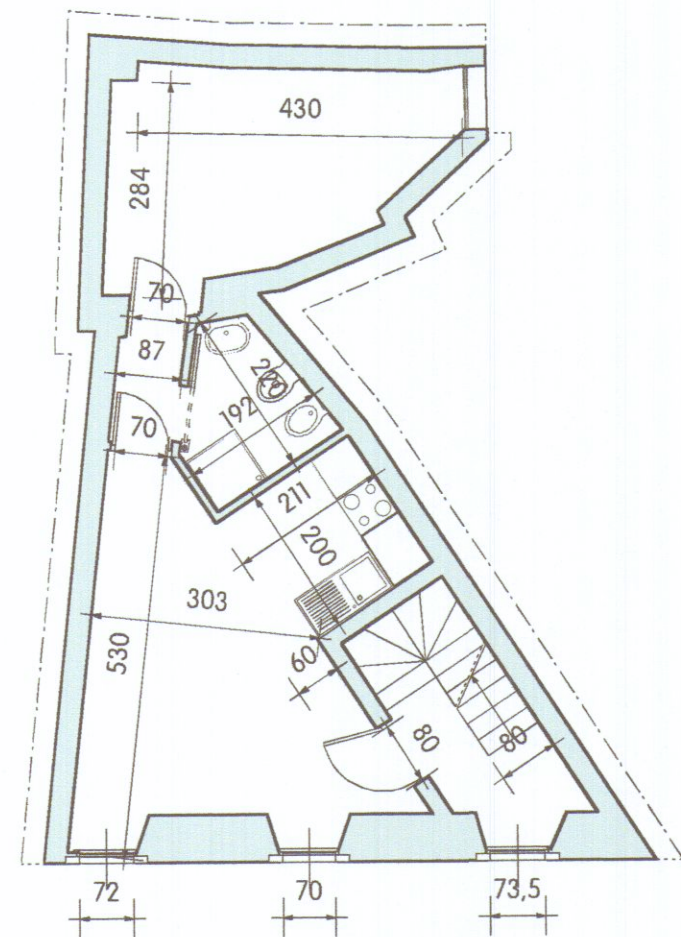


3
piano piano secondo
scala 1: 100

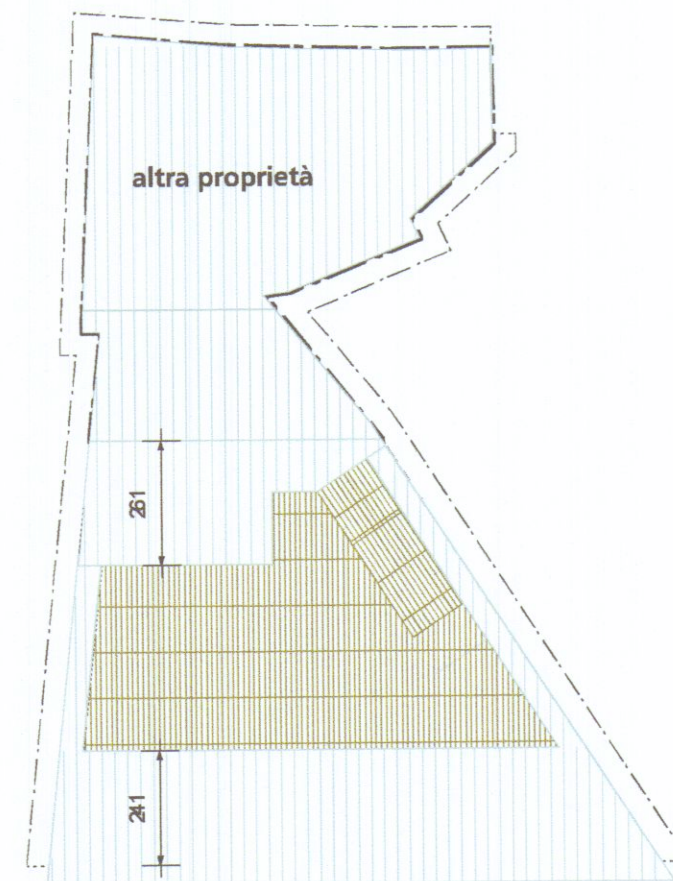


5
piano coperture
scala 1: 100

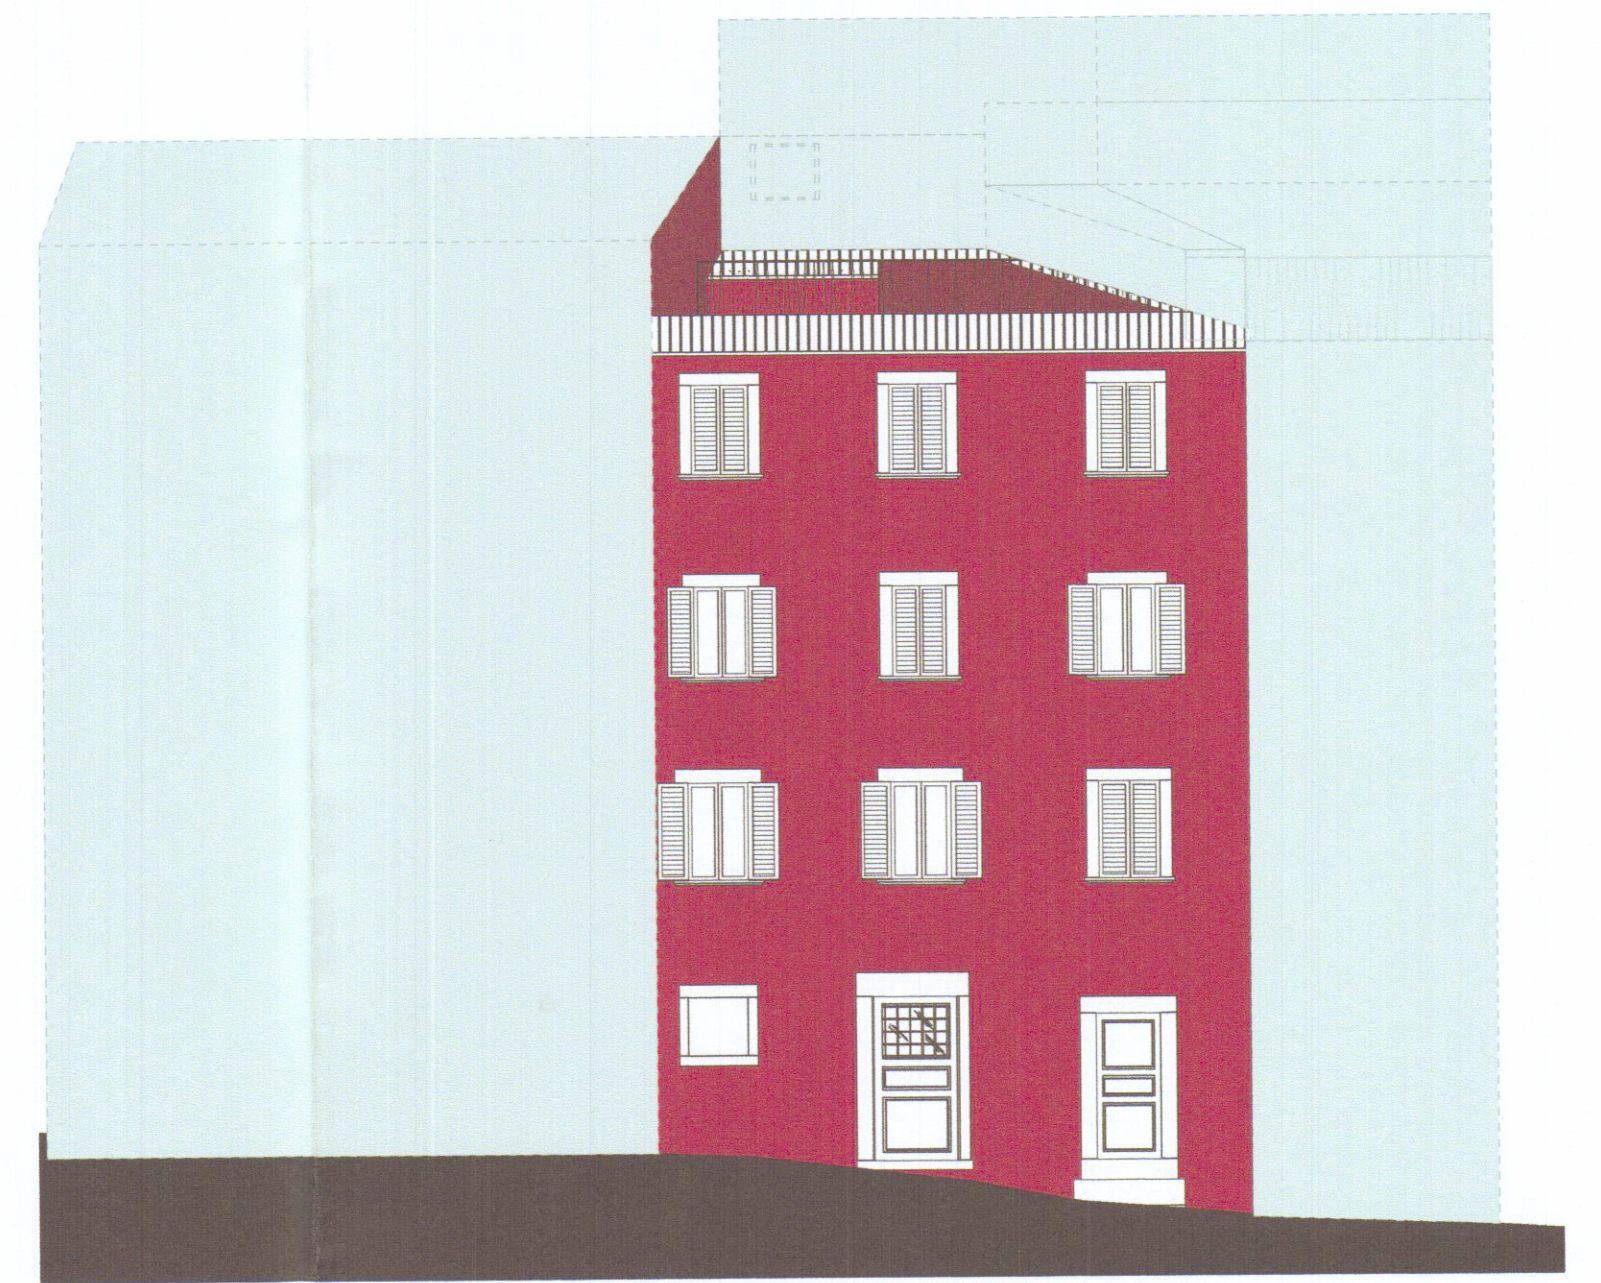


7
prospetto
scala 1: 100

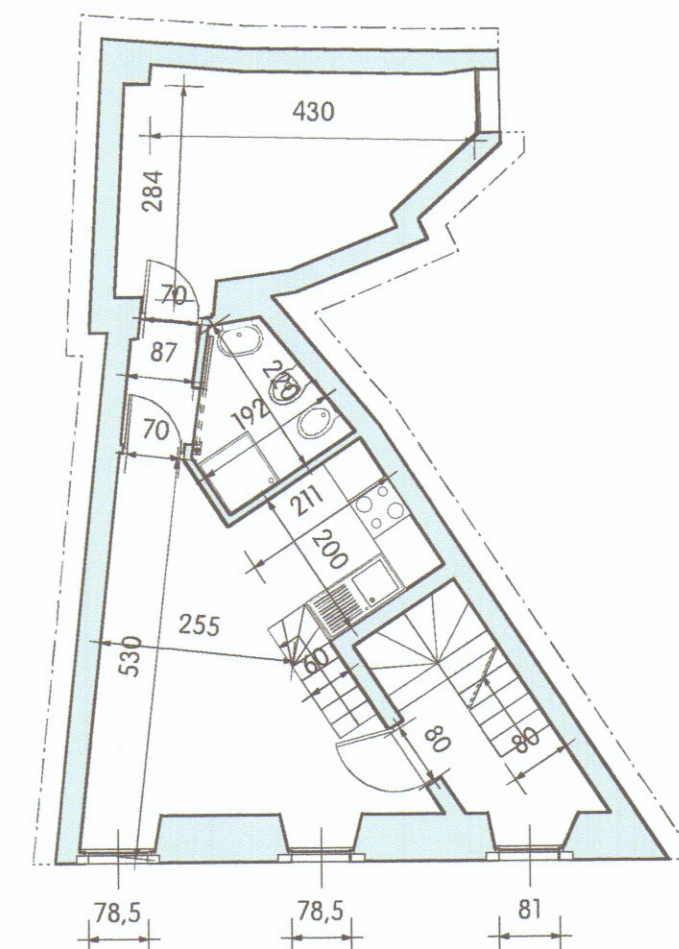



2
piano piano primo
scala 1: 100

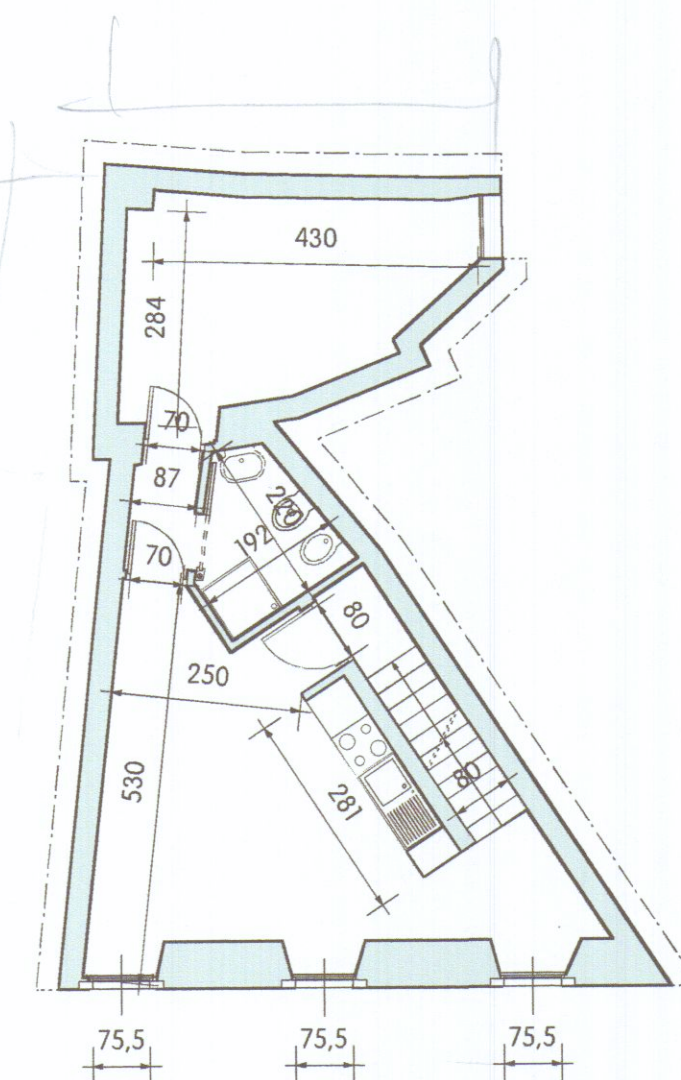


4
piano piano terzo
scala 1: 100

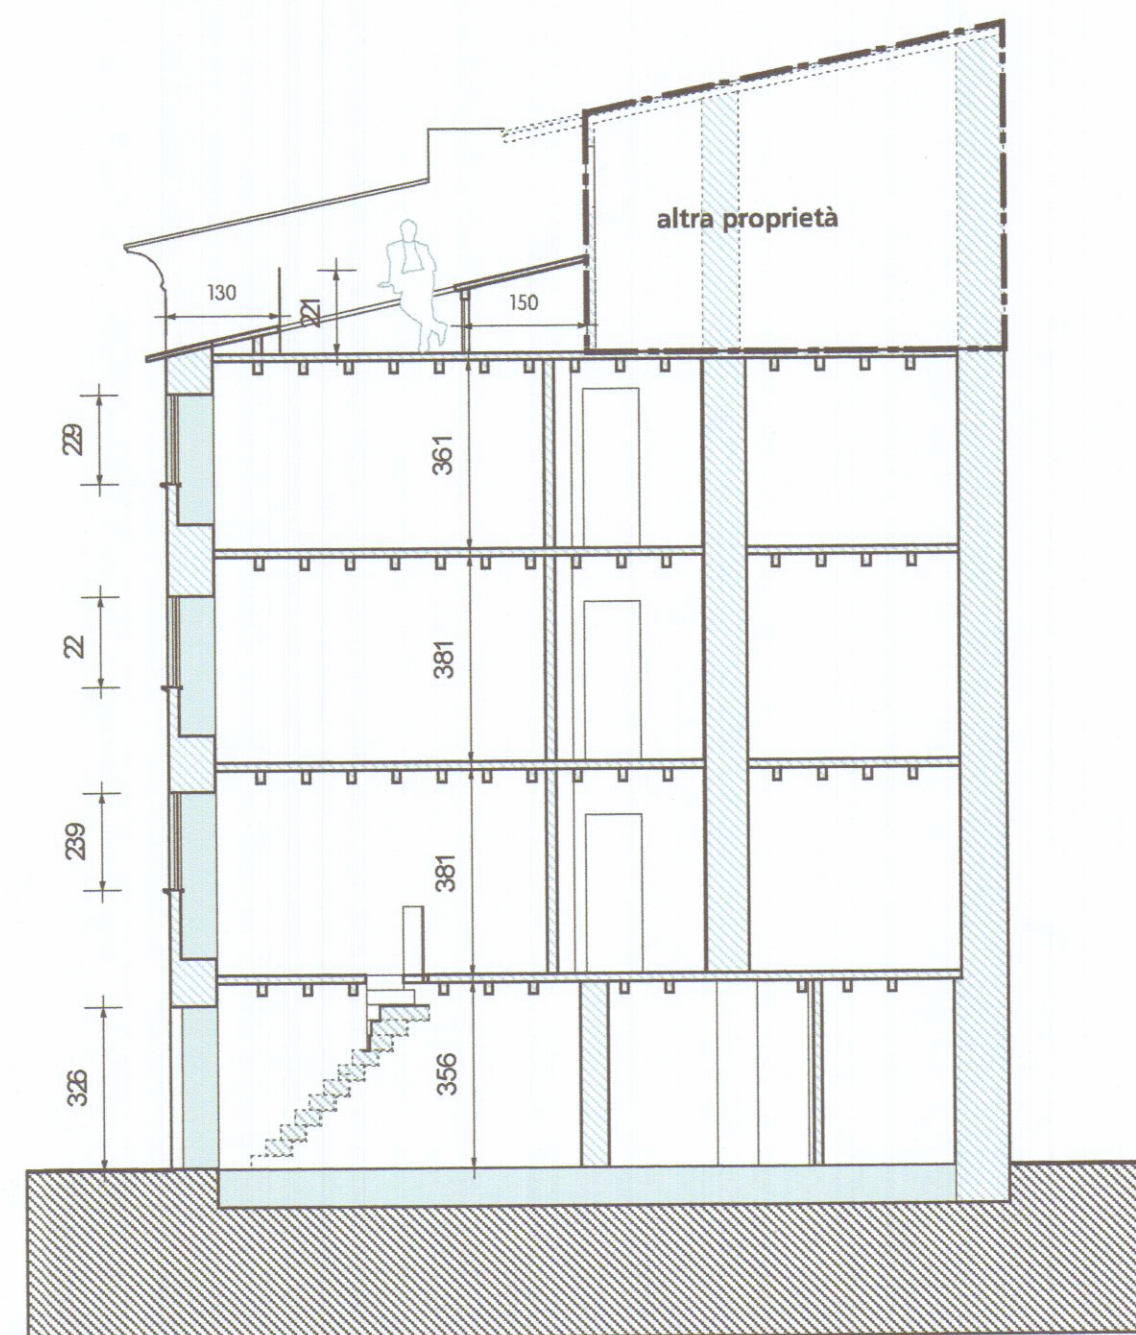

6
sezione
scala 1: 100

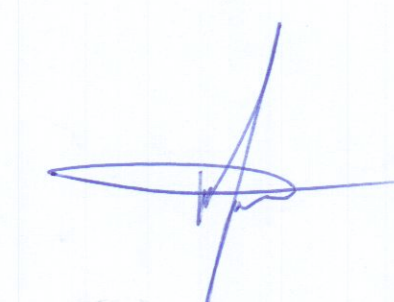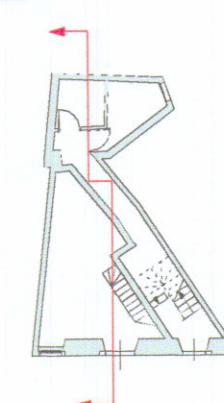


COMUNE DI CARRARA
REGIONE TOSCANA
Via Grazzano n°11
Risanamento conservativo di un immobile

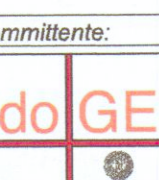

progettazione architettonica e paesaggistica



Arch. Gabriele Ercolini

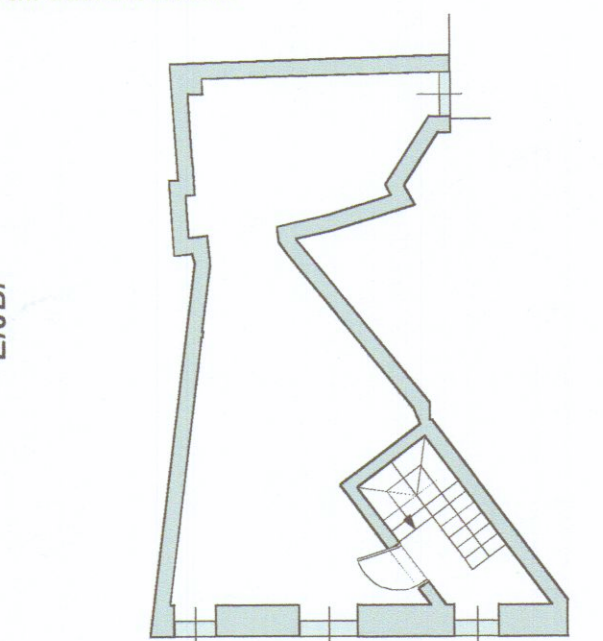

n tavola **AdTpgt001a**

scala **1:100**

oggetto **progetto: pnt-sez-ppsp**

tipo elaborato **progetto architettonico**

data di consegna **maggio 2006**

nome file

commessa **CGC**

rev.	data	redatto	verificato	approvato	oggetto	revisione
1	17/14/17	lc	lc	studiomarsa	prima emissione	