



Post. 21/12/96 Nsp

STUDIO ASSOCIATO D.A.L. ING. LUIGI DANESI Via Prov. Carrara-Modena s. 61/ter CARRARA Tel. 0585/844630			
COMMITTENTE	LAVORO	OGGETTO	SCALA
CONSORZIO APUNDO TRASPORTI	PROGETTO DI COSTRUZIONE DI FABBRICATO DI CIVILE ABITAZIONE	PIANTA PIANO TERRA, "A"	1:100
PROGETTISTA: ING. LUIGI DANESI			DATA: NOVEMBRE 96 TAV. 4

SOSPESA
Vedi tav. 4 finitronote/isk

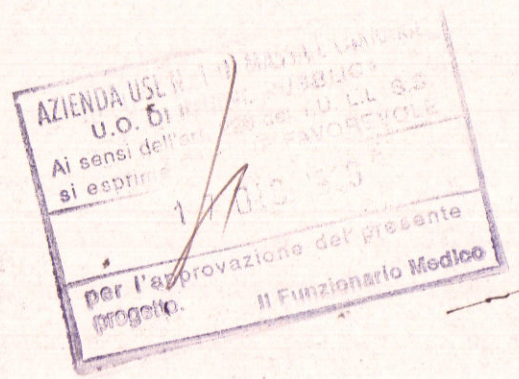

P.L. PUNTI LUCE H=400 A 2 LAMPADARE
P.L. PUNTO LUCE H=400 A 4 LAMPADARE

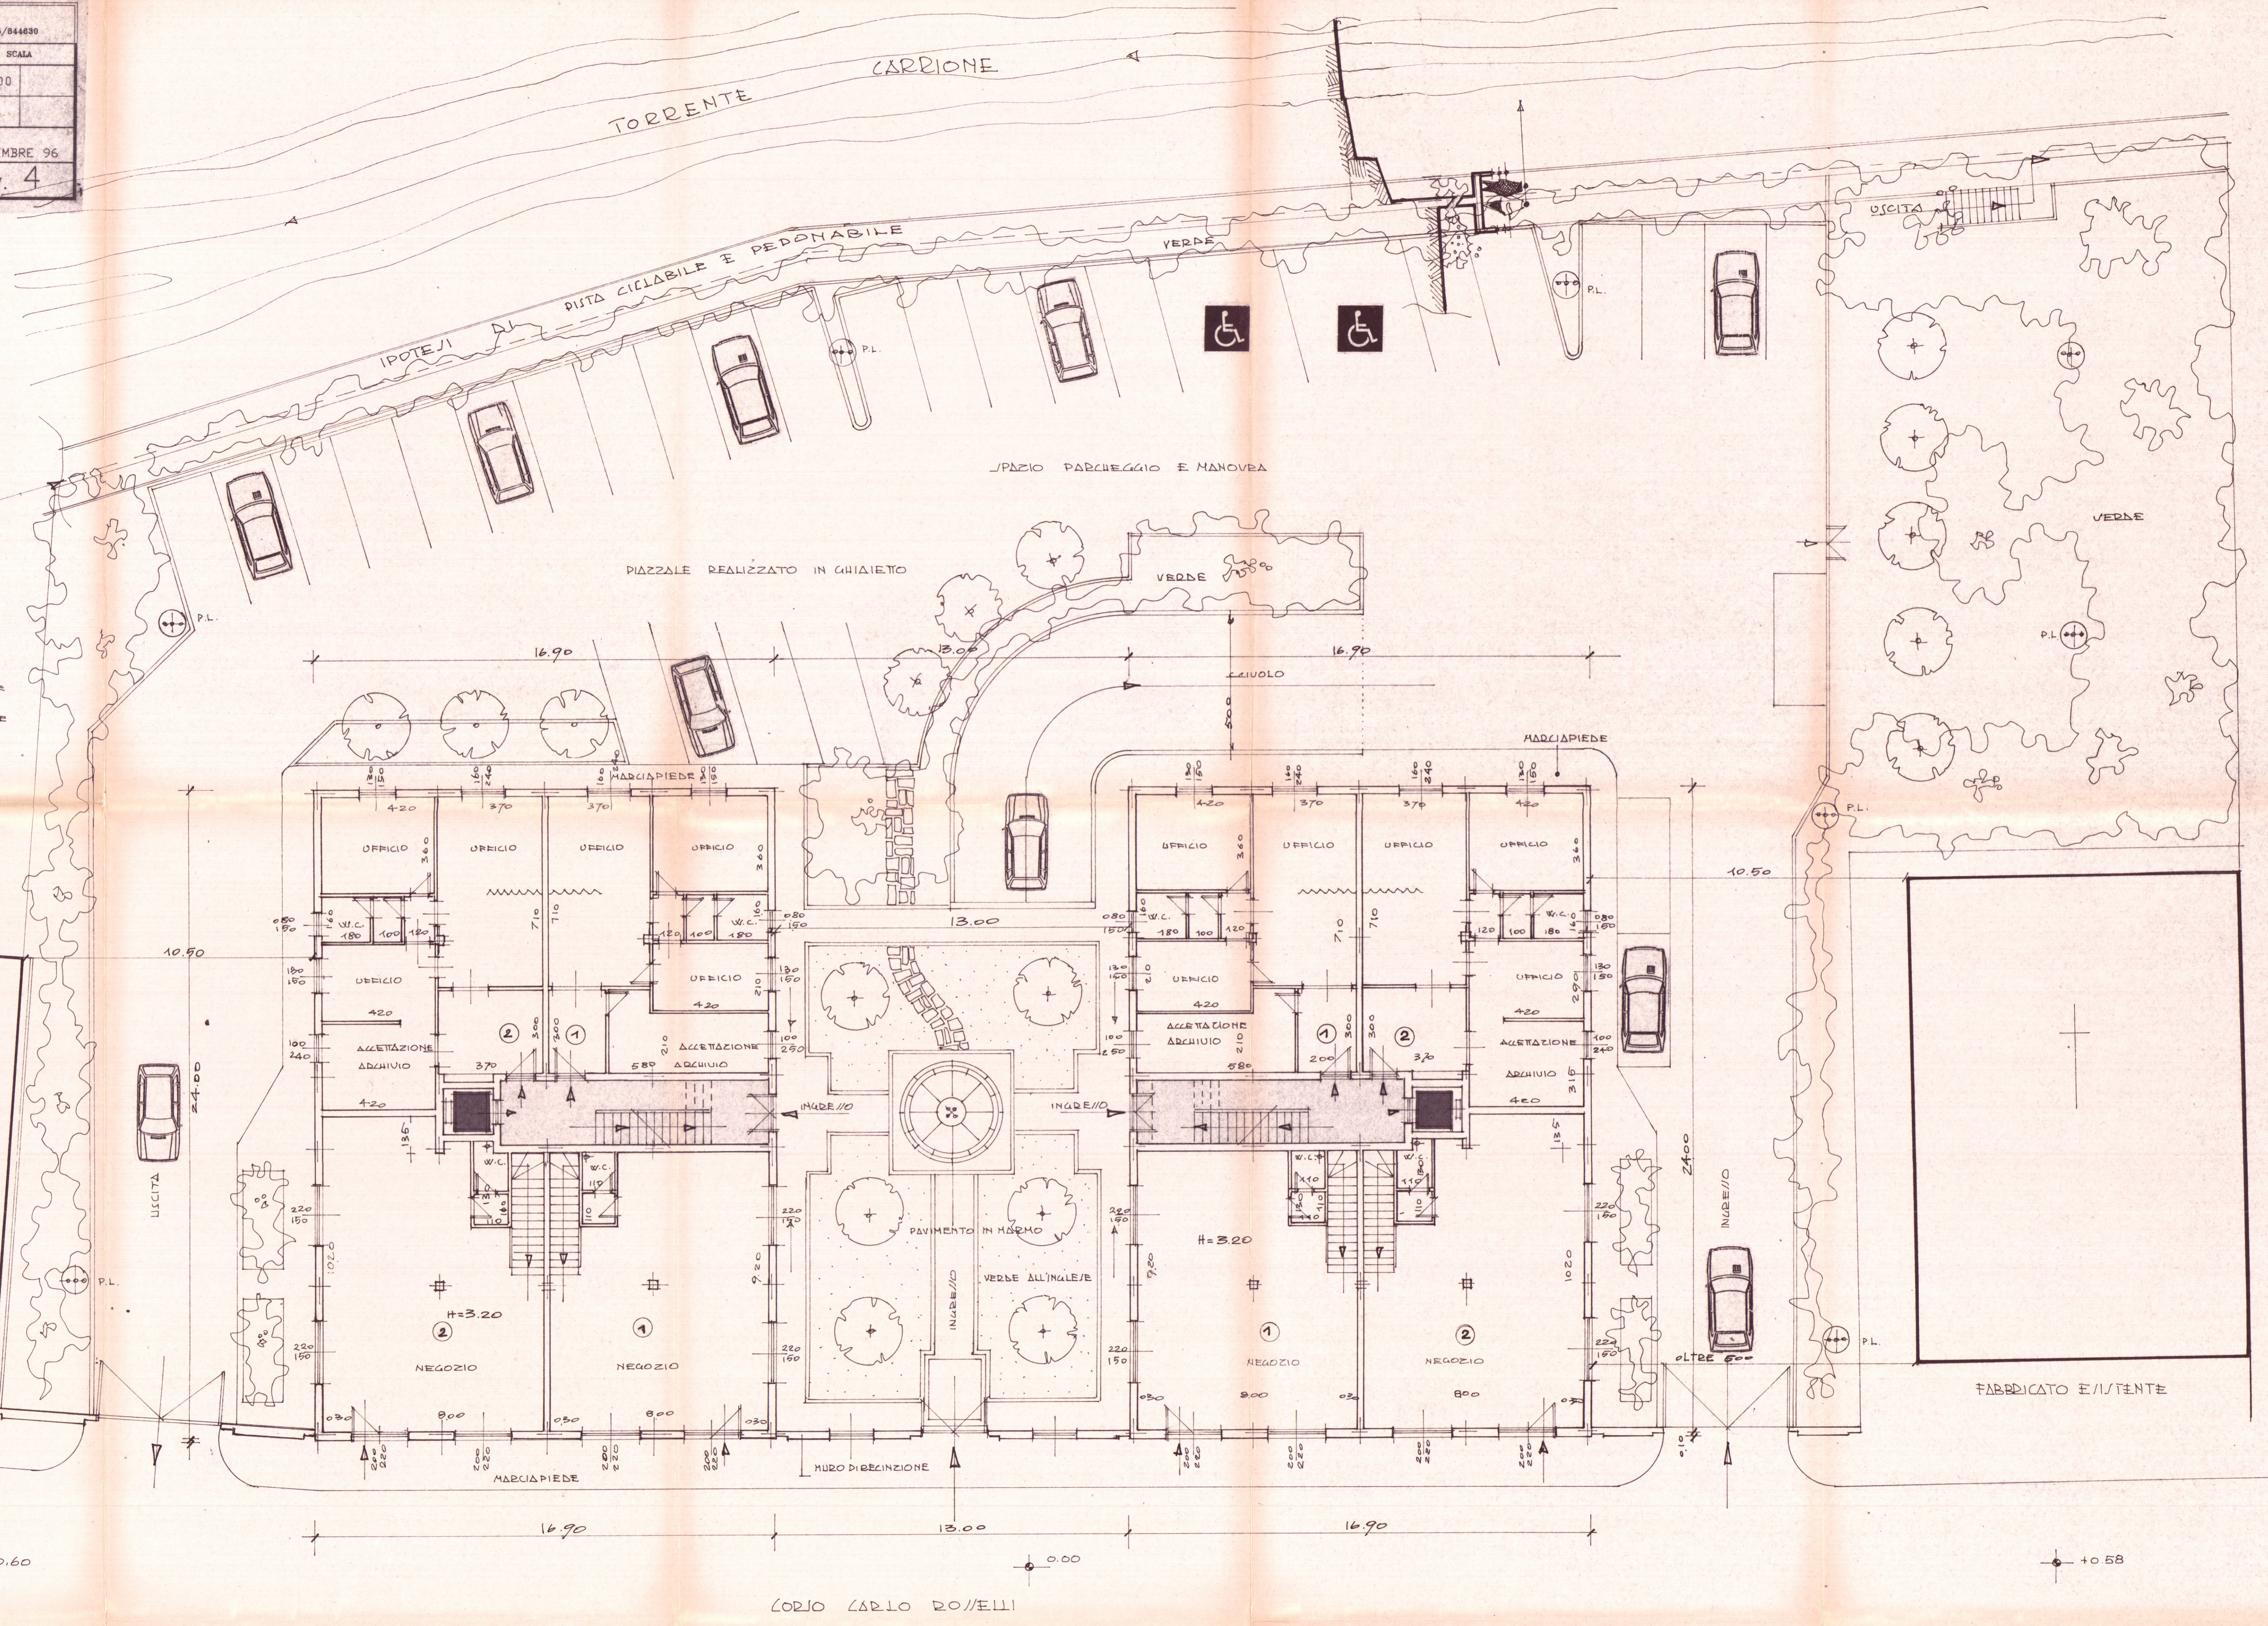

CORIO CARLO ROSELLI