



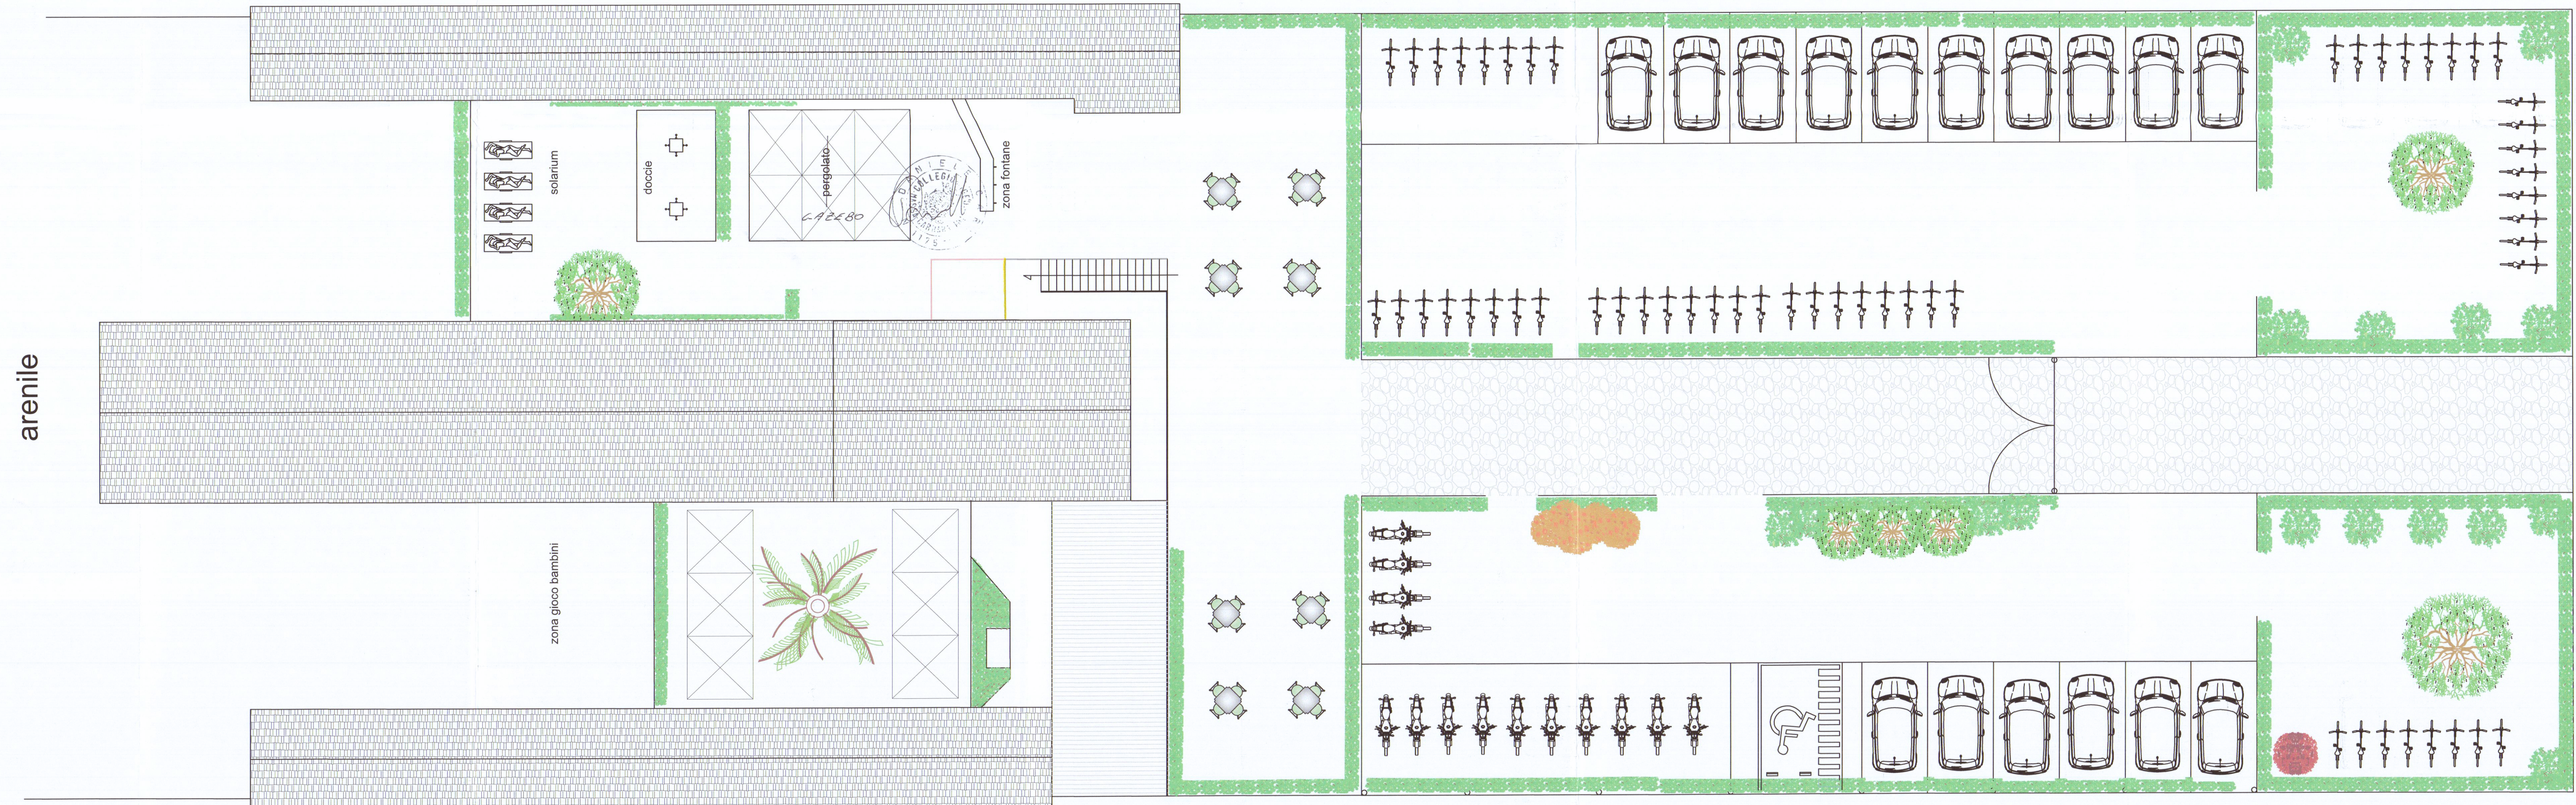

VIA AMERIGO VESPUCCI

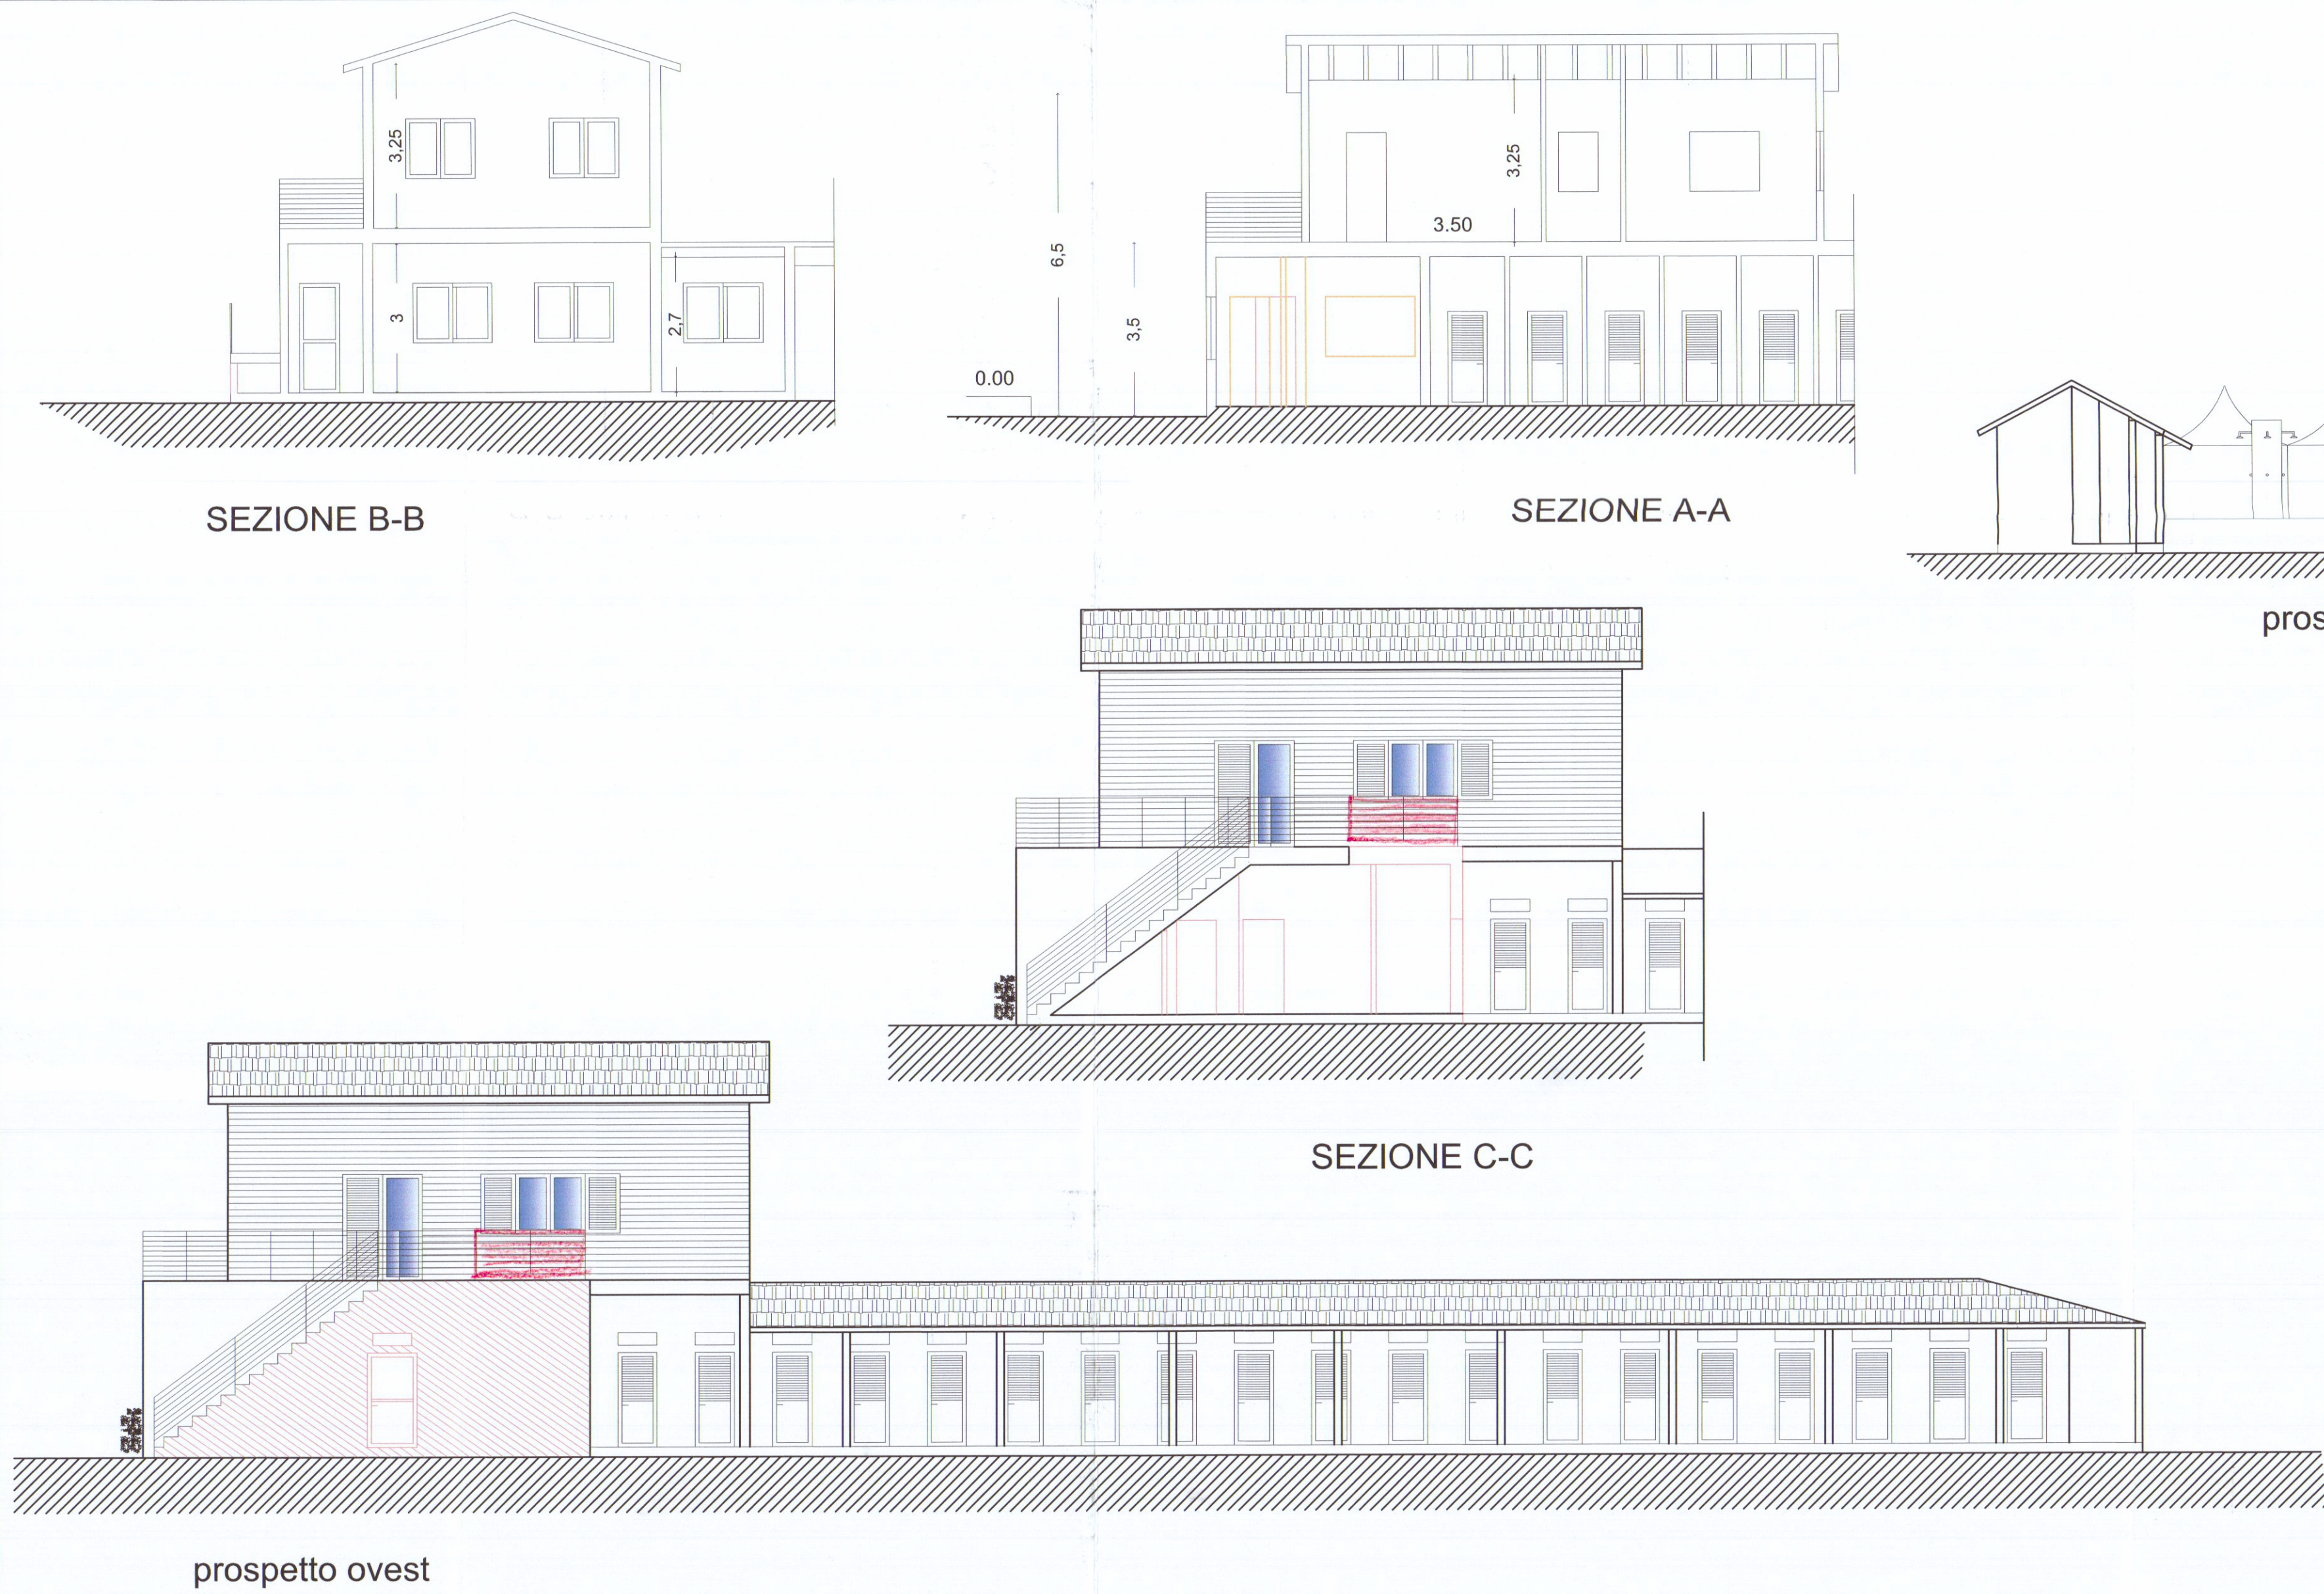

STUDIO TECNICO Geometra Daniele Carli Via S.Maria 11A- CARRARA - (MS) cap. 54033 tel/Fax. 0585/70631 Email:danielecarli79@gmail.com Email certificato: daniele.carli@geopec.it		
OGGETTO: Adeguamento igienico funzionale a stabilimento balneare		
Data Ottobre 2018	Firma <i>Daniele Carli</i>	
Ubicazione Viale Vespucci, 50	Cognome BACNO EXCELSIOR s.a.s. Bacchi Ernestino & C.	
Comune Carrara	Dati catastali Fg.106 Part.104/105 sub 1	Scale 1/100
Rappresentazione PLAN GENERALE PROSPETTI-SEZIONI		RAFFRONTO