


PROGETTO PER LA SOPRAELEVAZIONE DEL FABBRICATO DI PROPRIETA' DI ATTILIA E NANDO GEMIGNANI LOCALITA' "FOCE" VIA SANTA CROCE ALLA FOCE COMUNE DI CARRARA.

STATO DI PROGETTO




PLANIMETRIA GENERALE RAPP. 1:2000
SEZ. FOGLIO N° 57
DISEGNI DI PROGETTO RAPP. 1:100

PROPRIETARI
F.lli Att. e N. Gemignani
PROGETTISTA
dott. arch. MUREU MAURO ELVEZIO 104
Cod. Fisc. 01011900100
D. Att. Mauro Elvezio

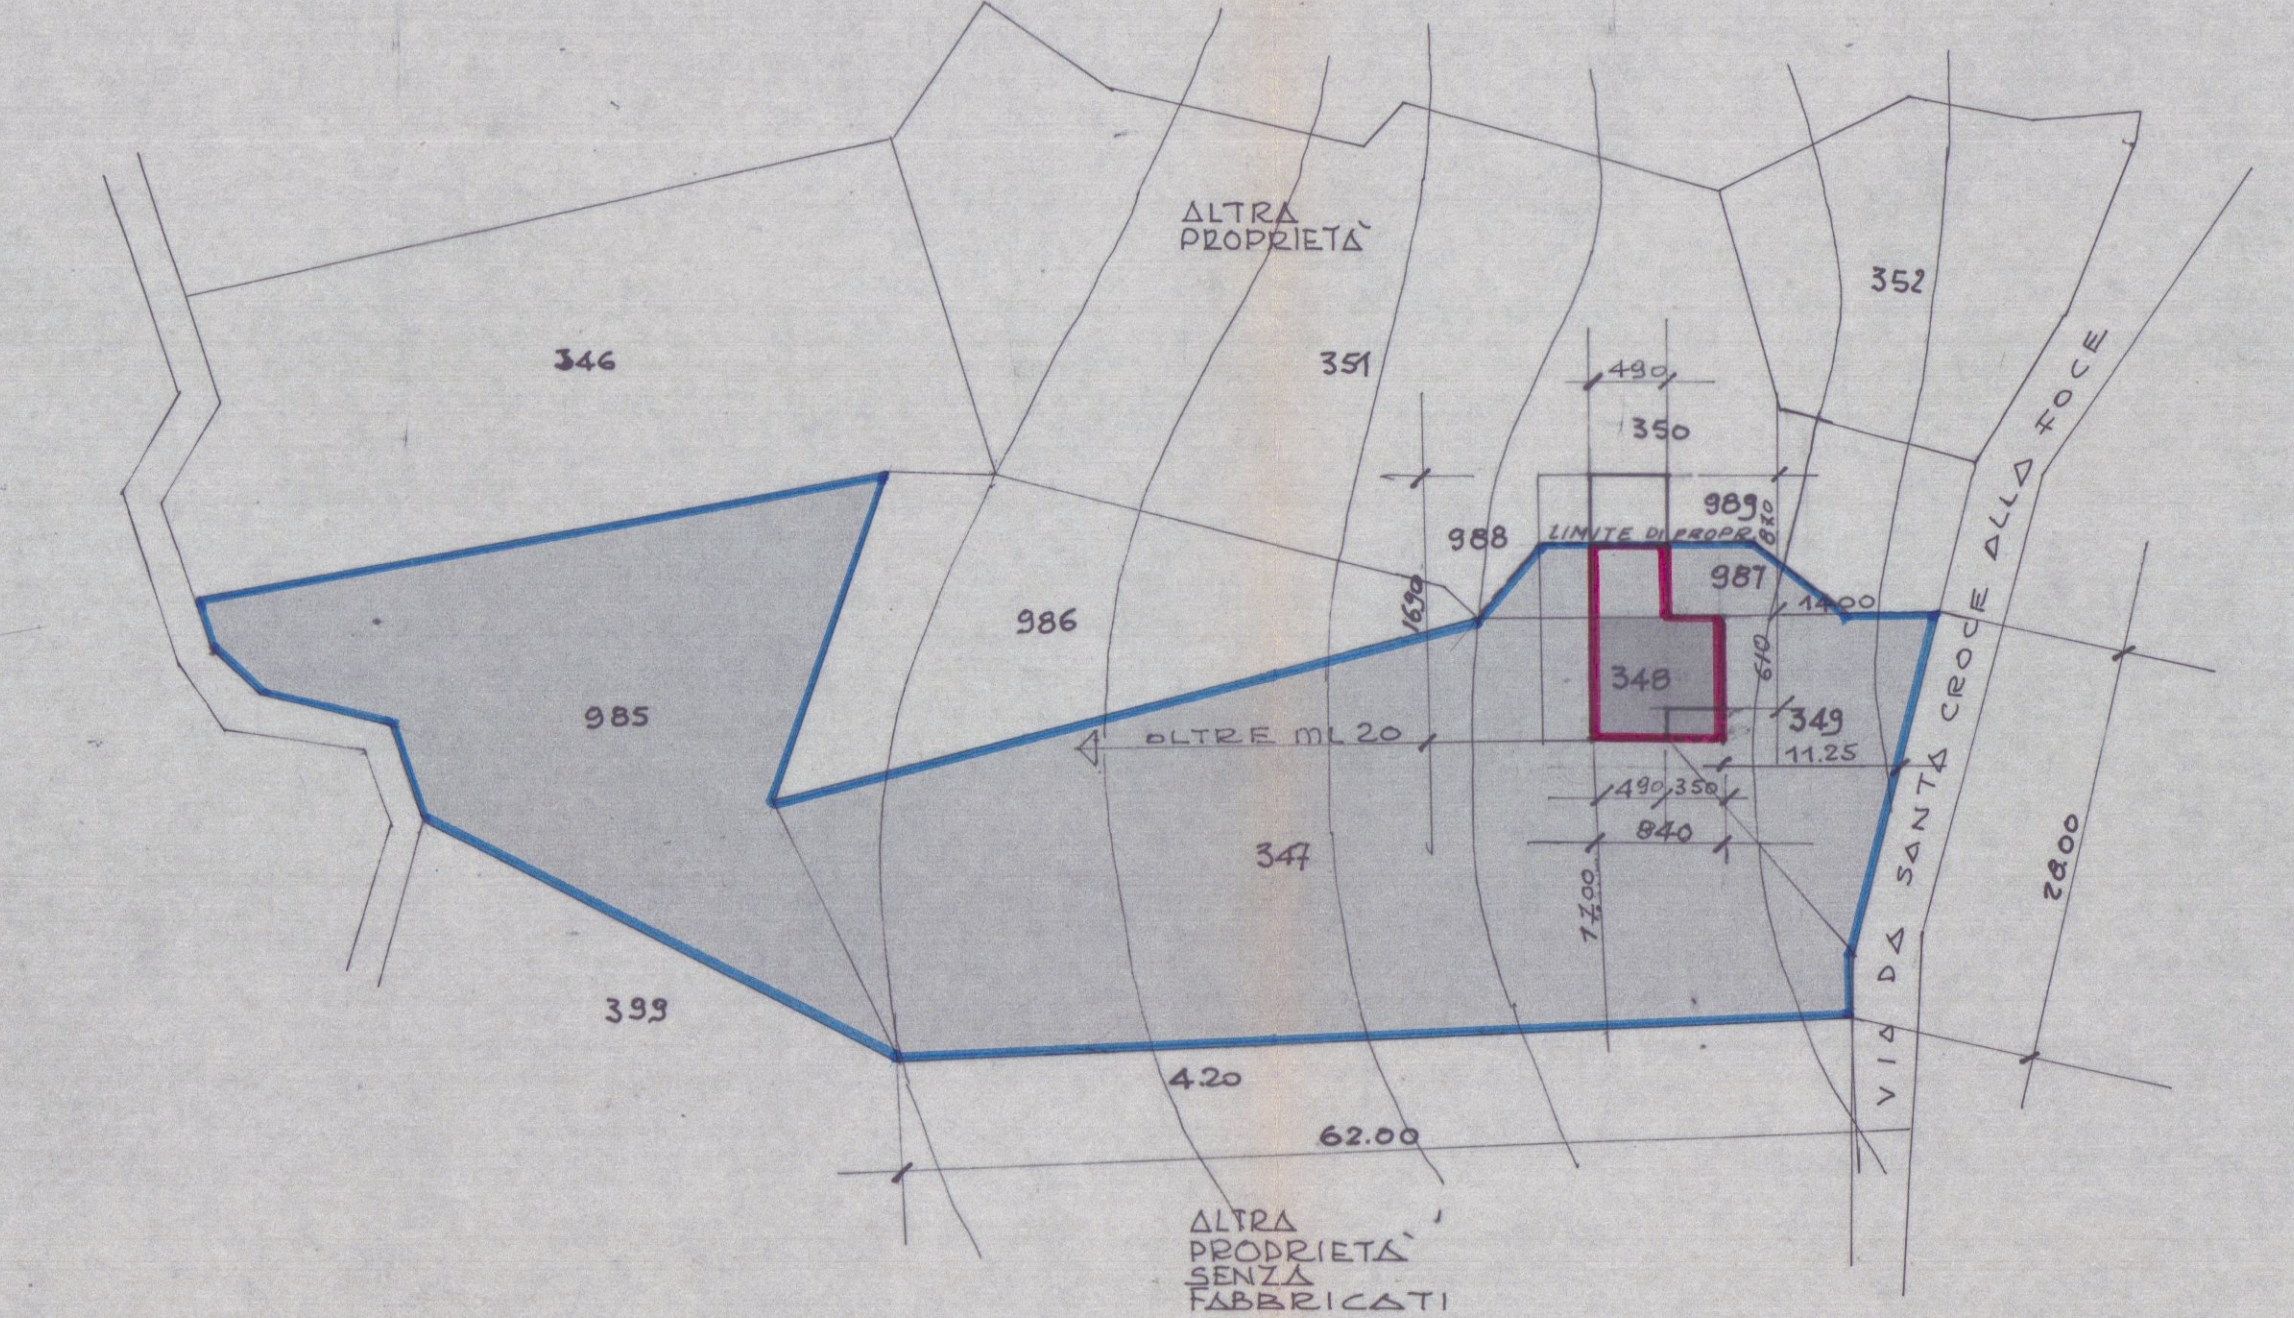

PLANIMETRIA DEL LOTTO RAPP. 1:500

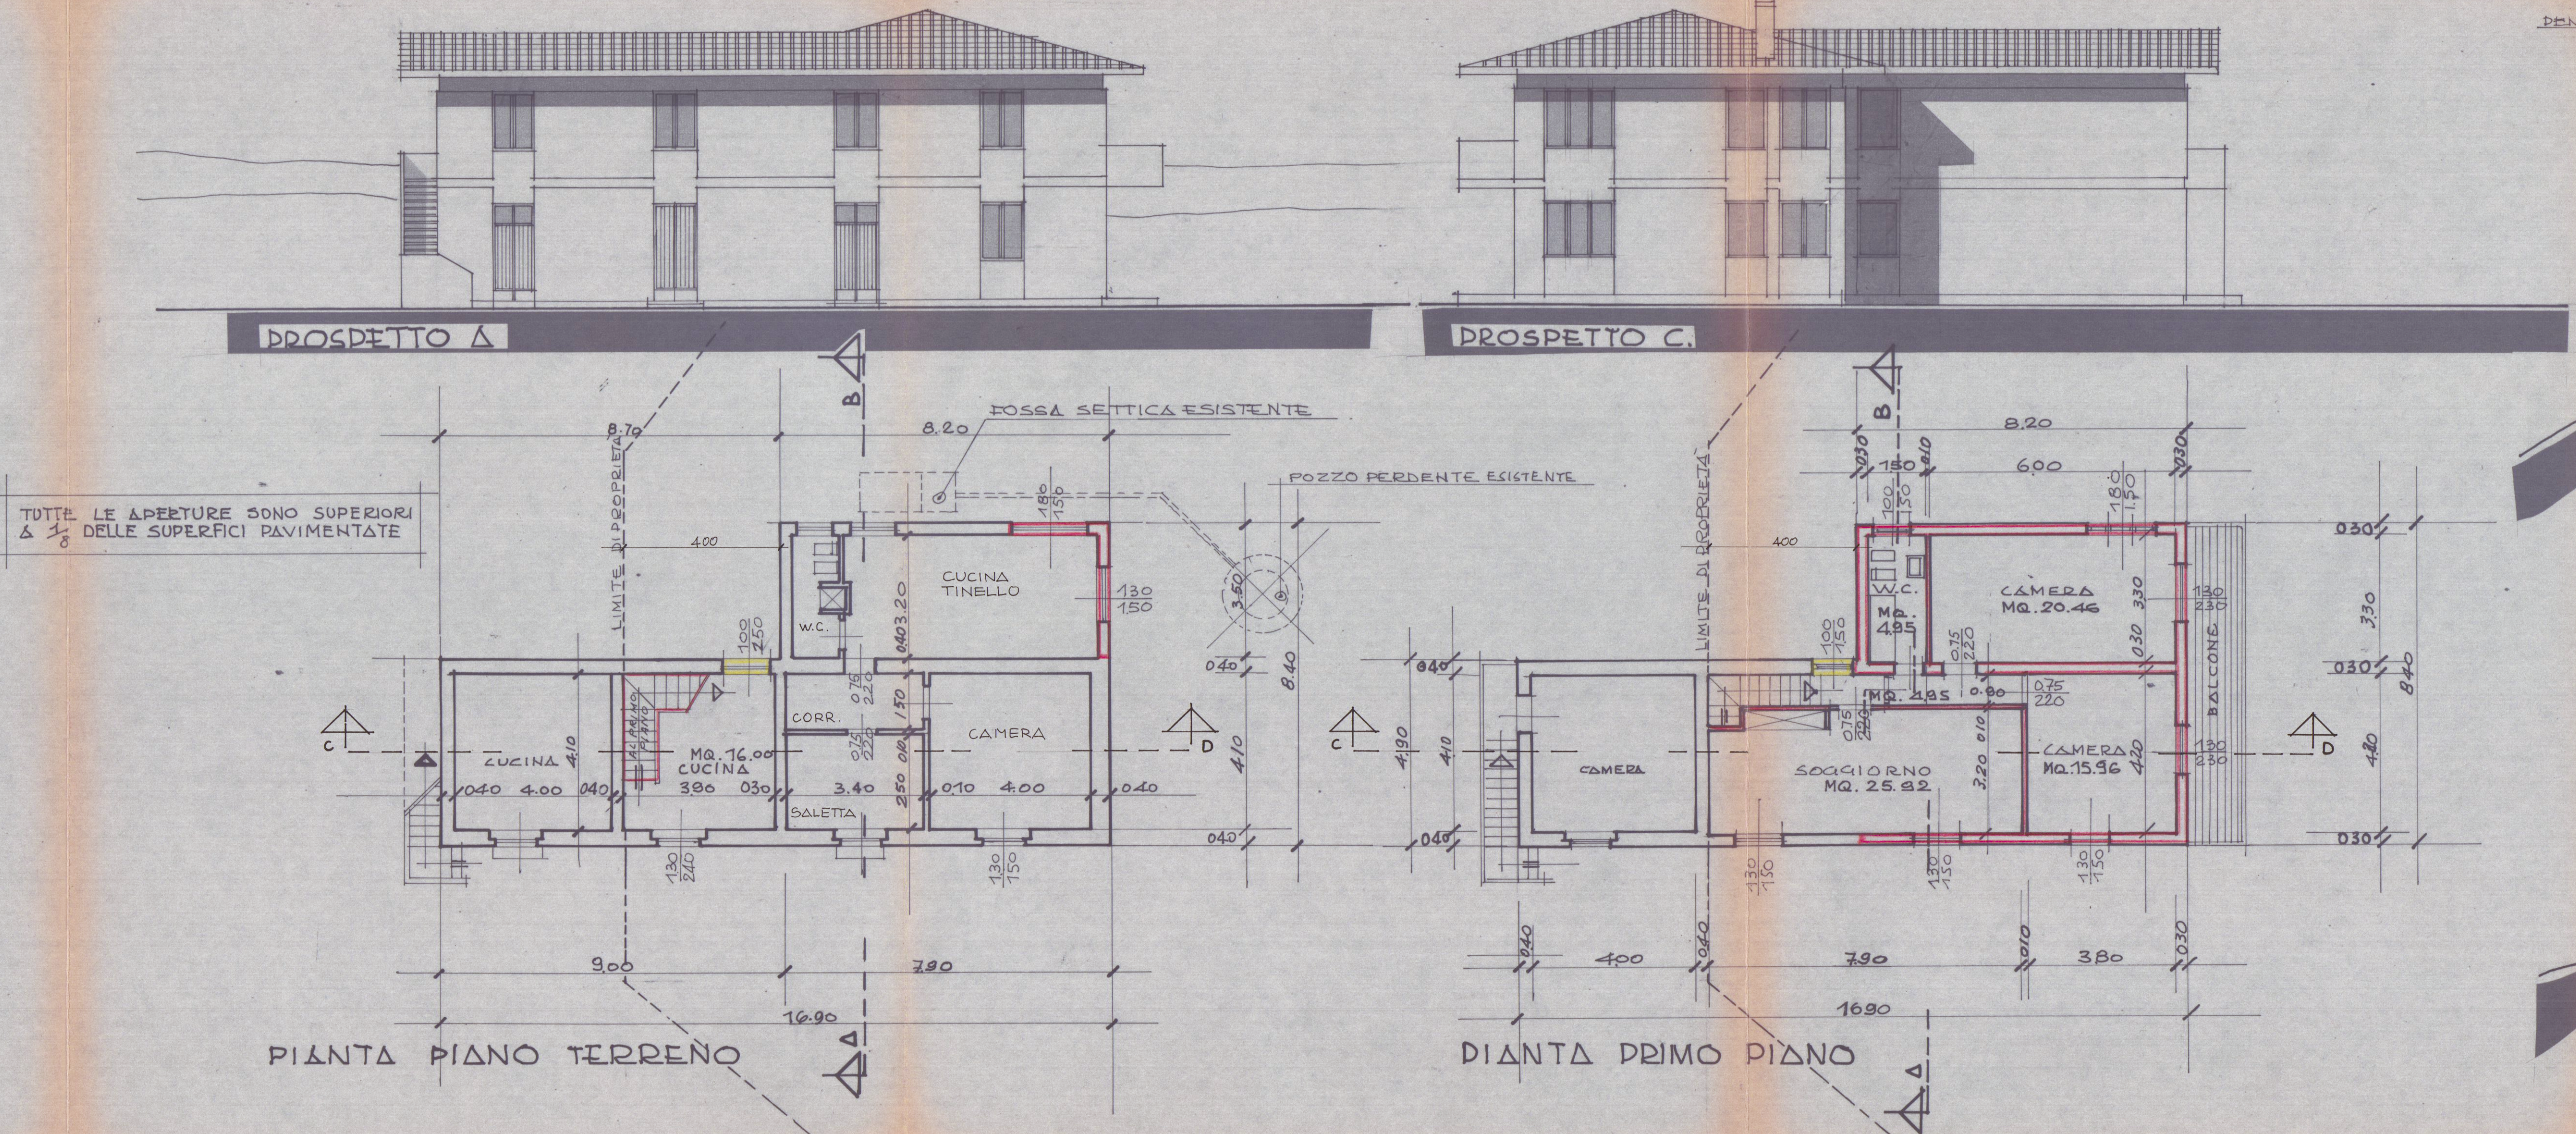


PROSPETTO A

PROSPETTO C.

PIANTA PIANO TERRENO

PIANTE PRIMO PIANO

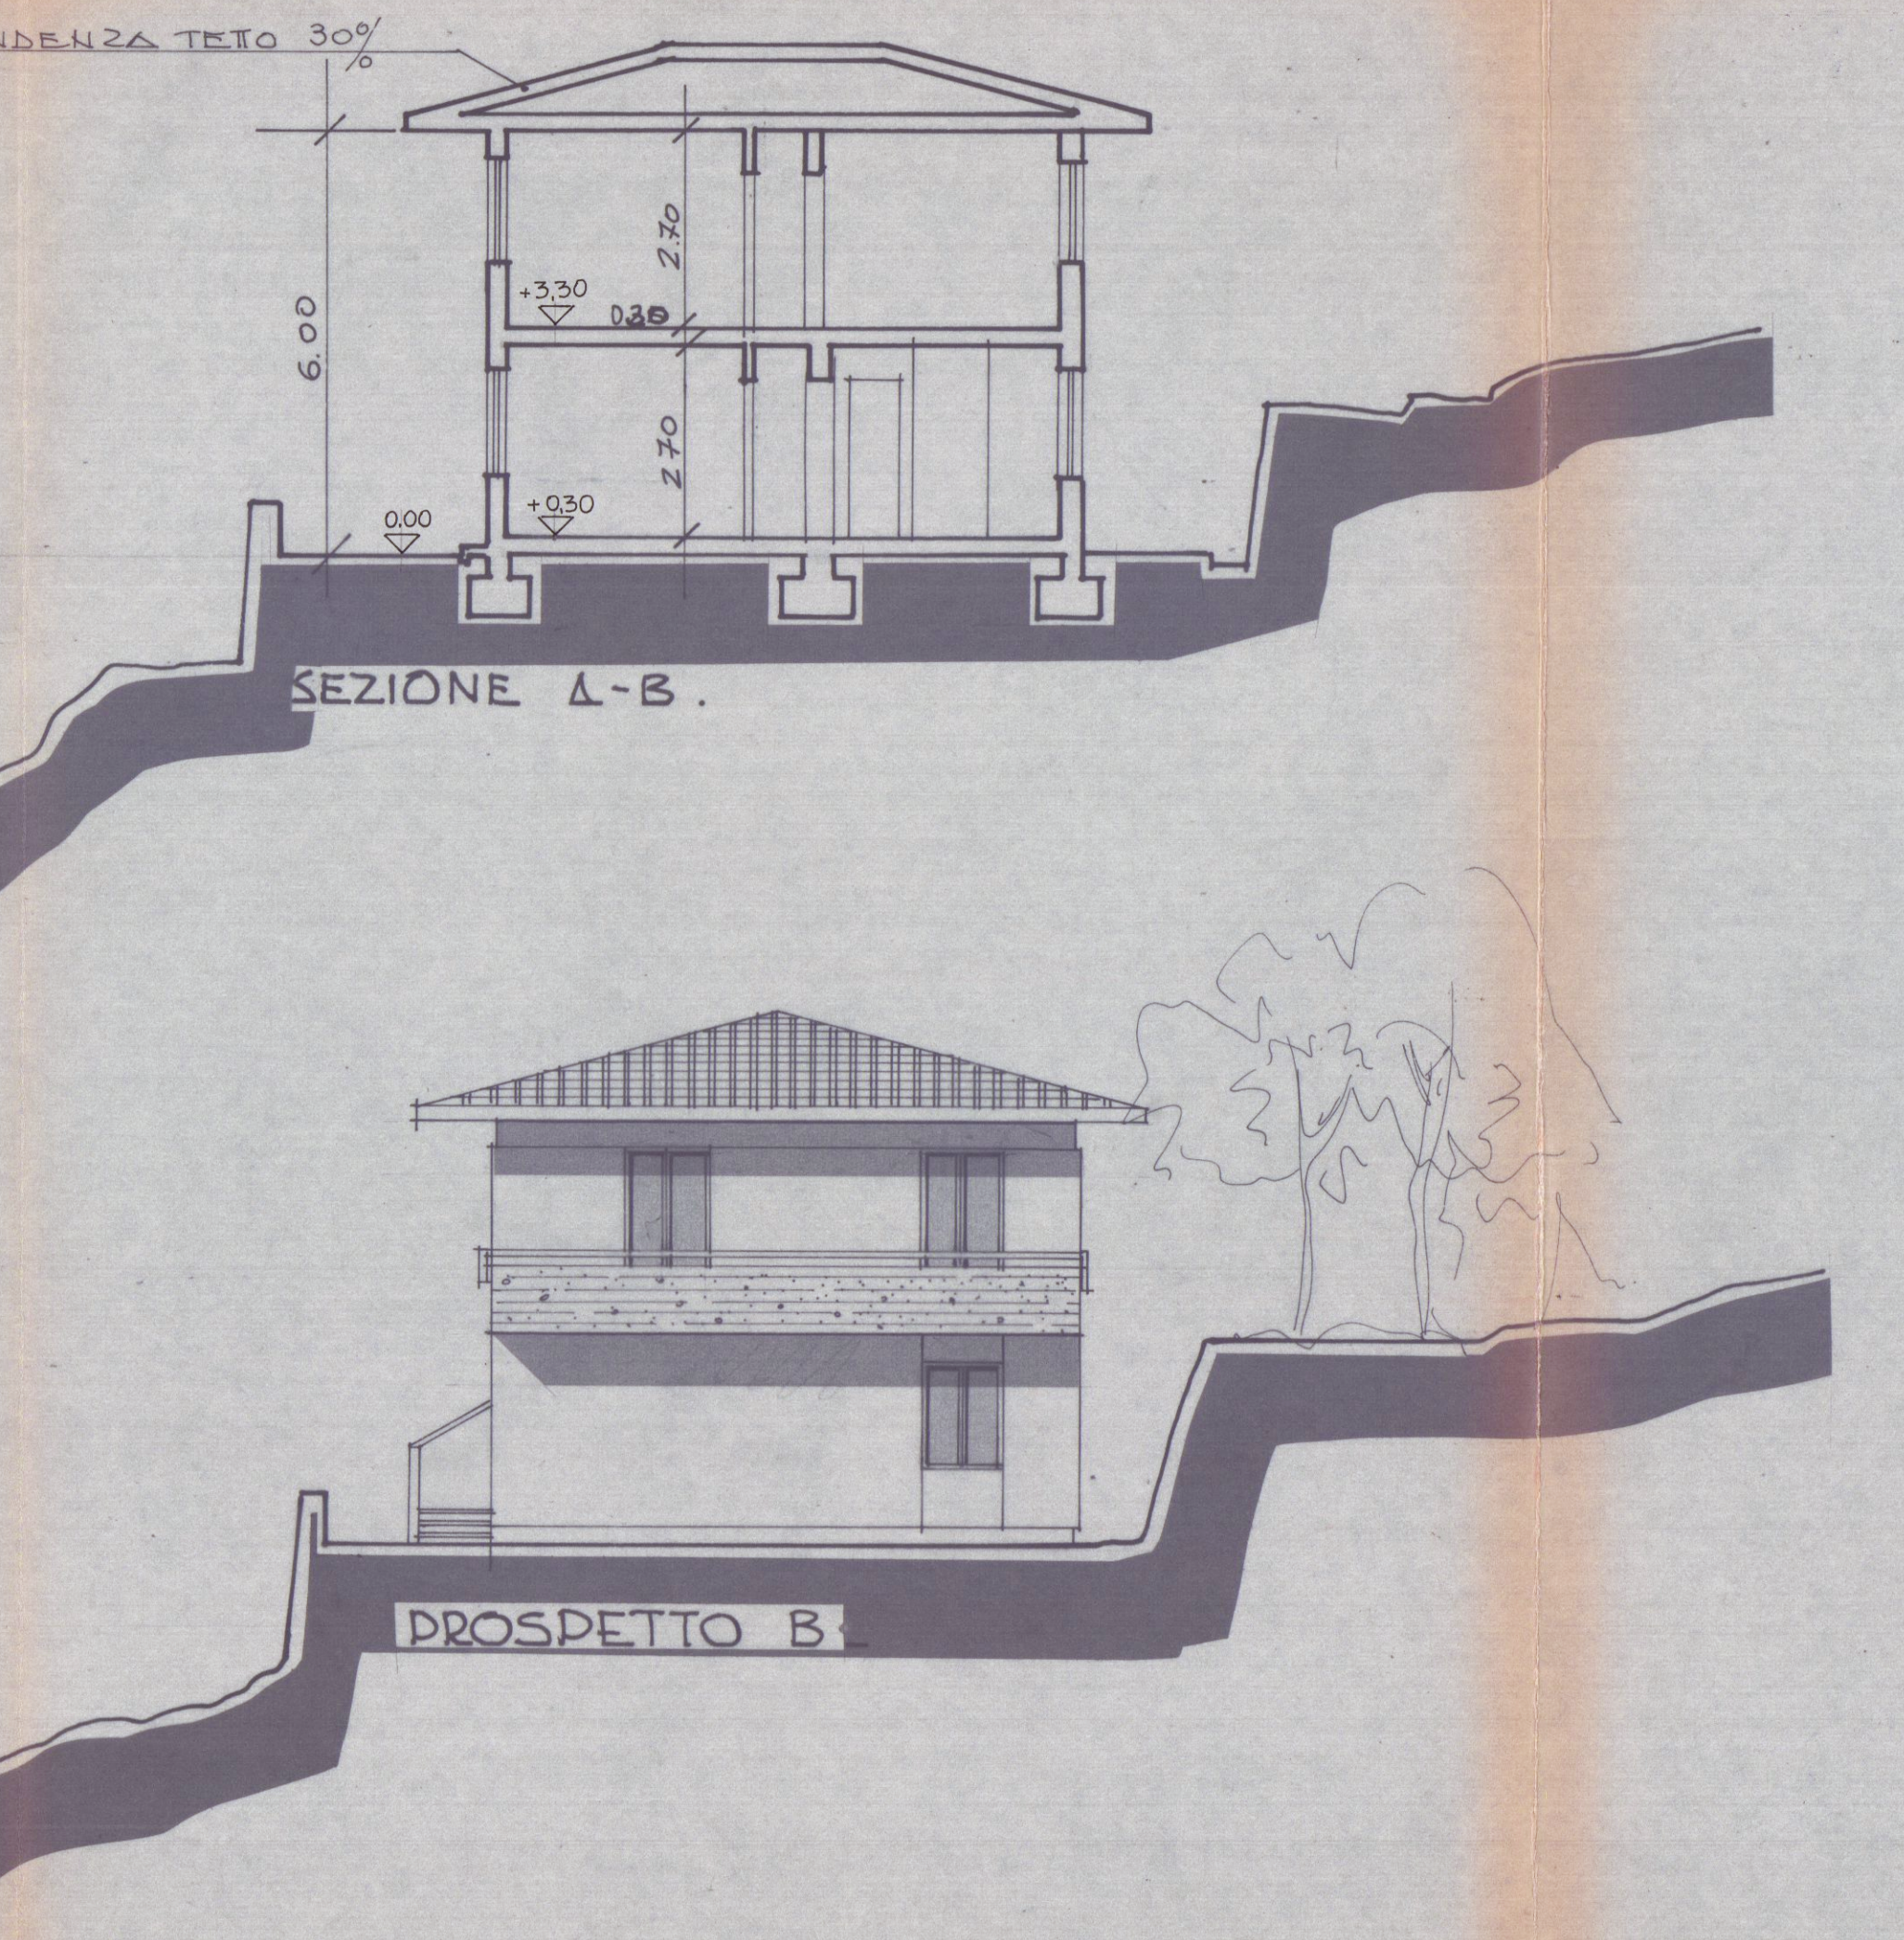

SEZIONE A-B.

PROSPETTO B.