

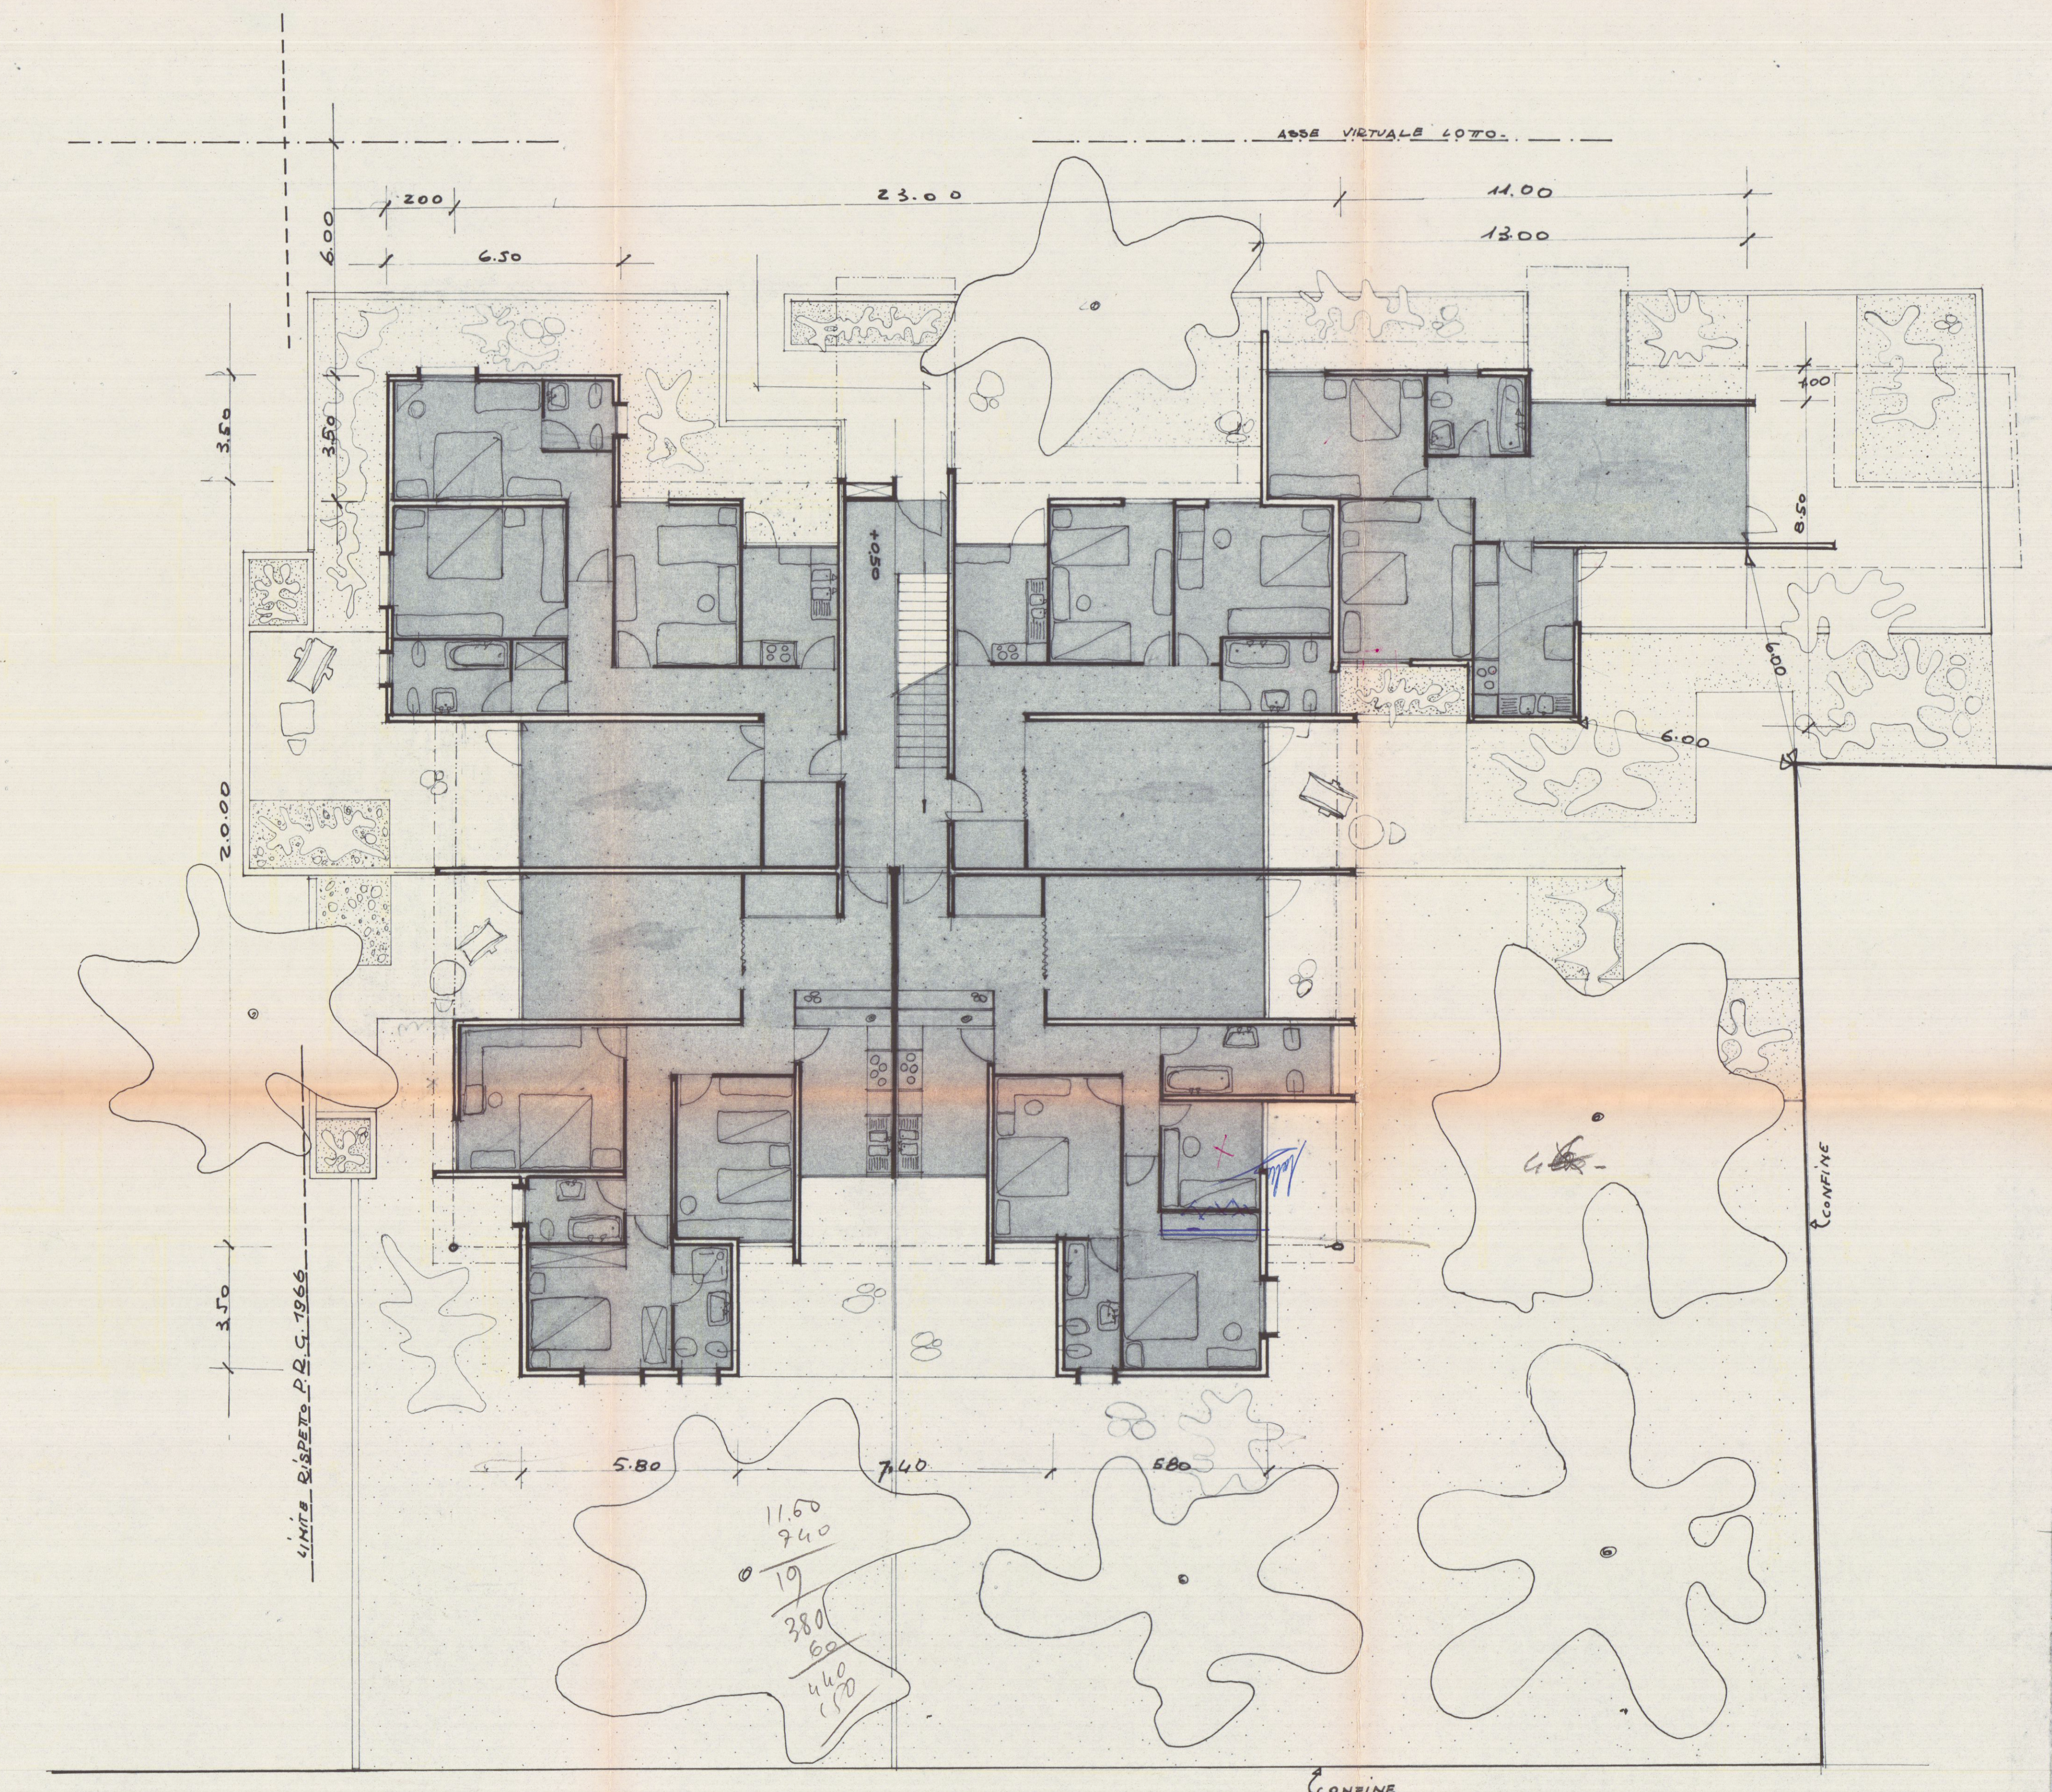
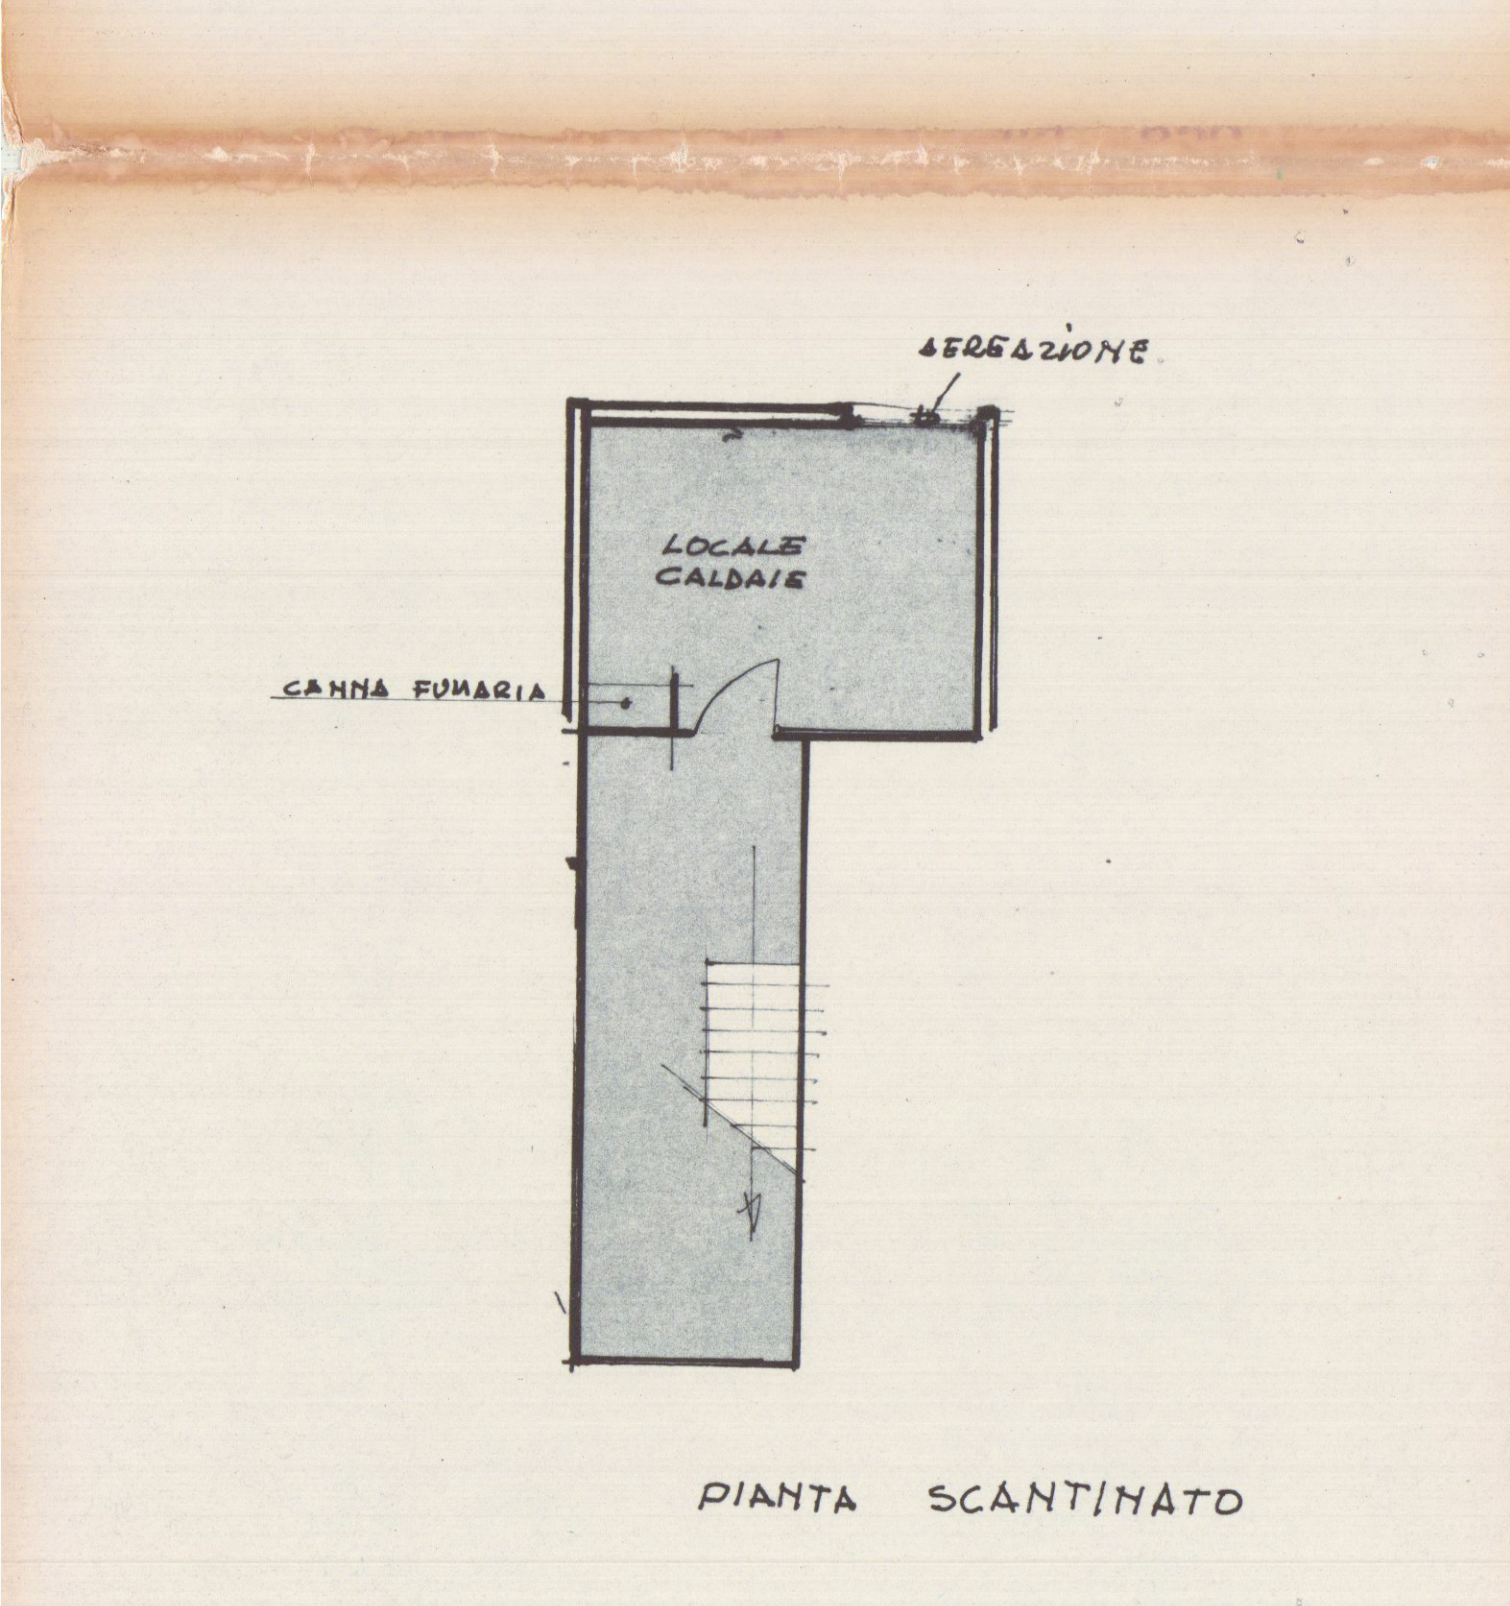



14 FEB 1971
2 SOLUZIONE
EDIFICIO CONDOMINIALE IN LOCALITA'
COVETTA E NUOVA STRADA P.R.G.C. 1966
PROPRIETA' FRANCESCO SIMONCINI
2 C
PIANTE 1:100
SOSPESO
Arch. E. BERNABE
Pianta Arch. Tassin & G.

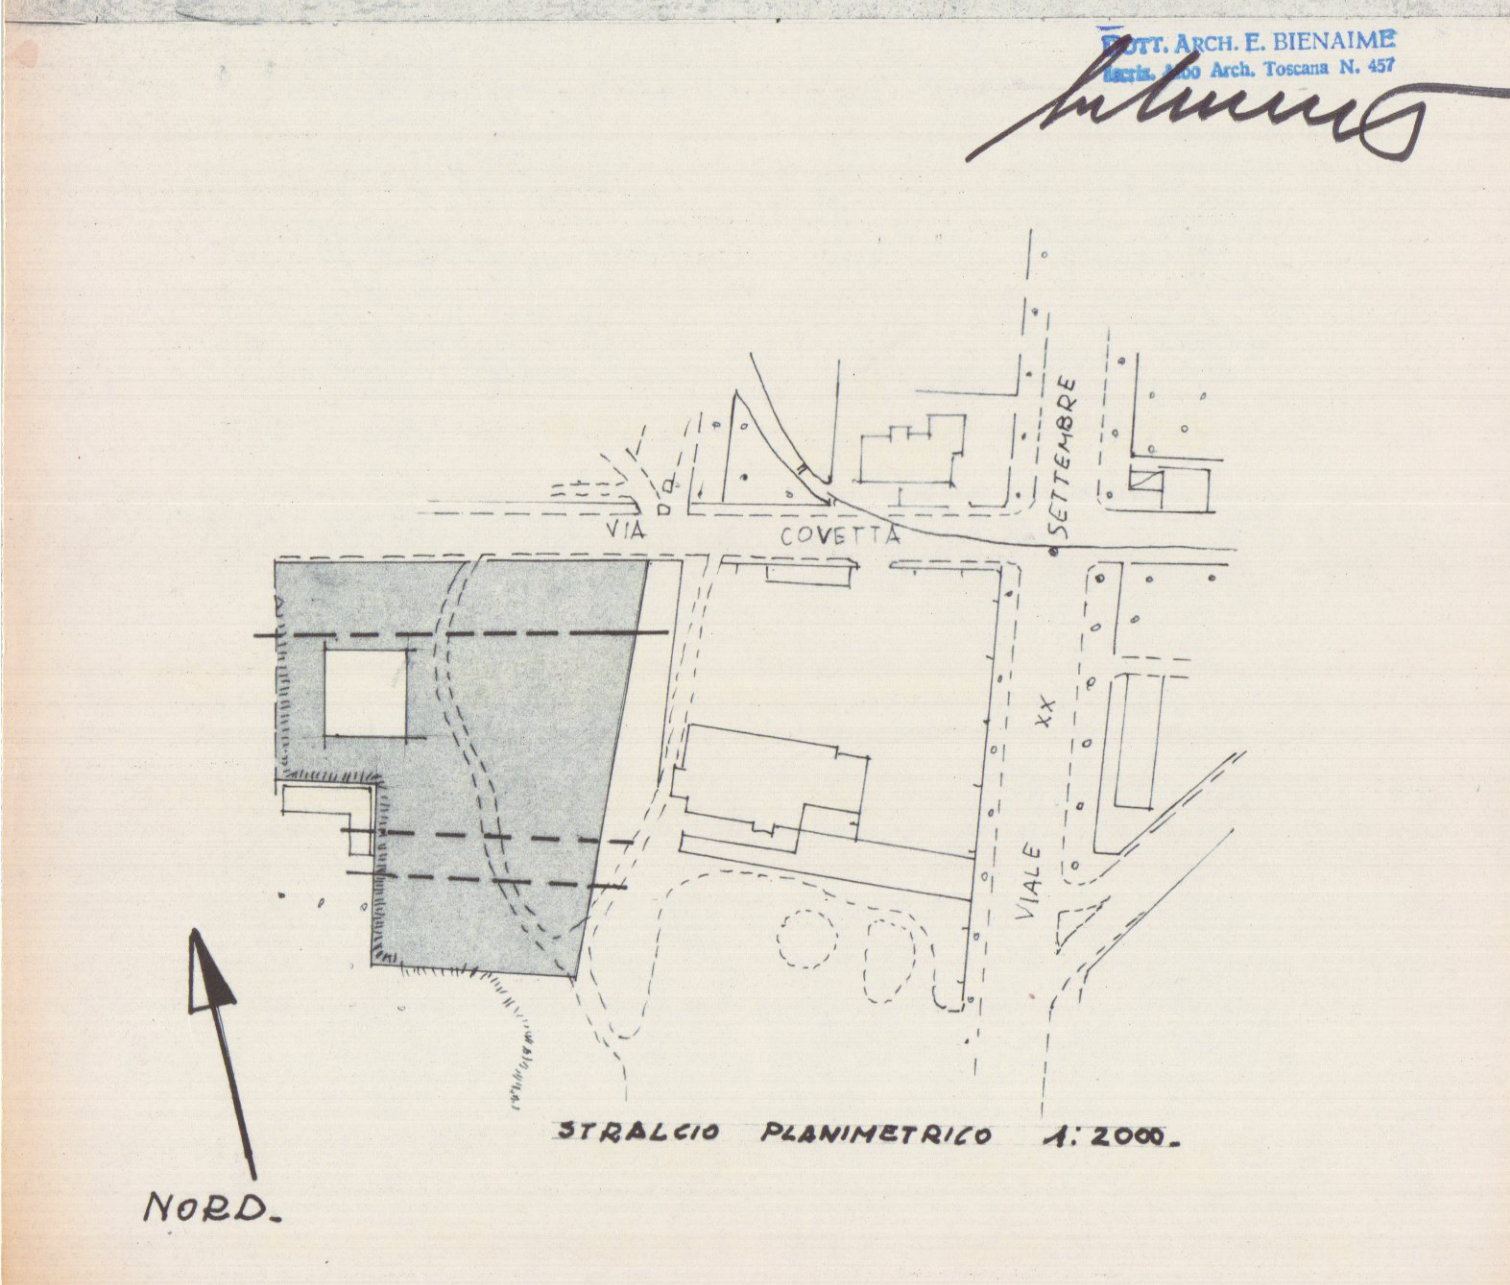

PIANTA PIANO TERRENO mq. 397
+ mq. 147 ESPANSIONE A TERRA h=3.

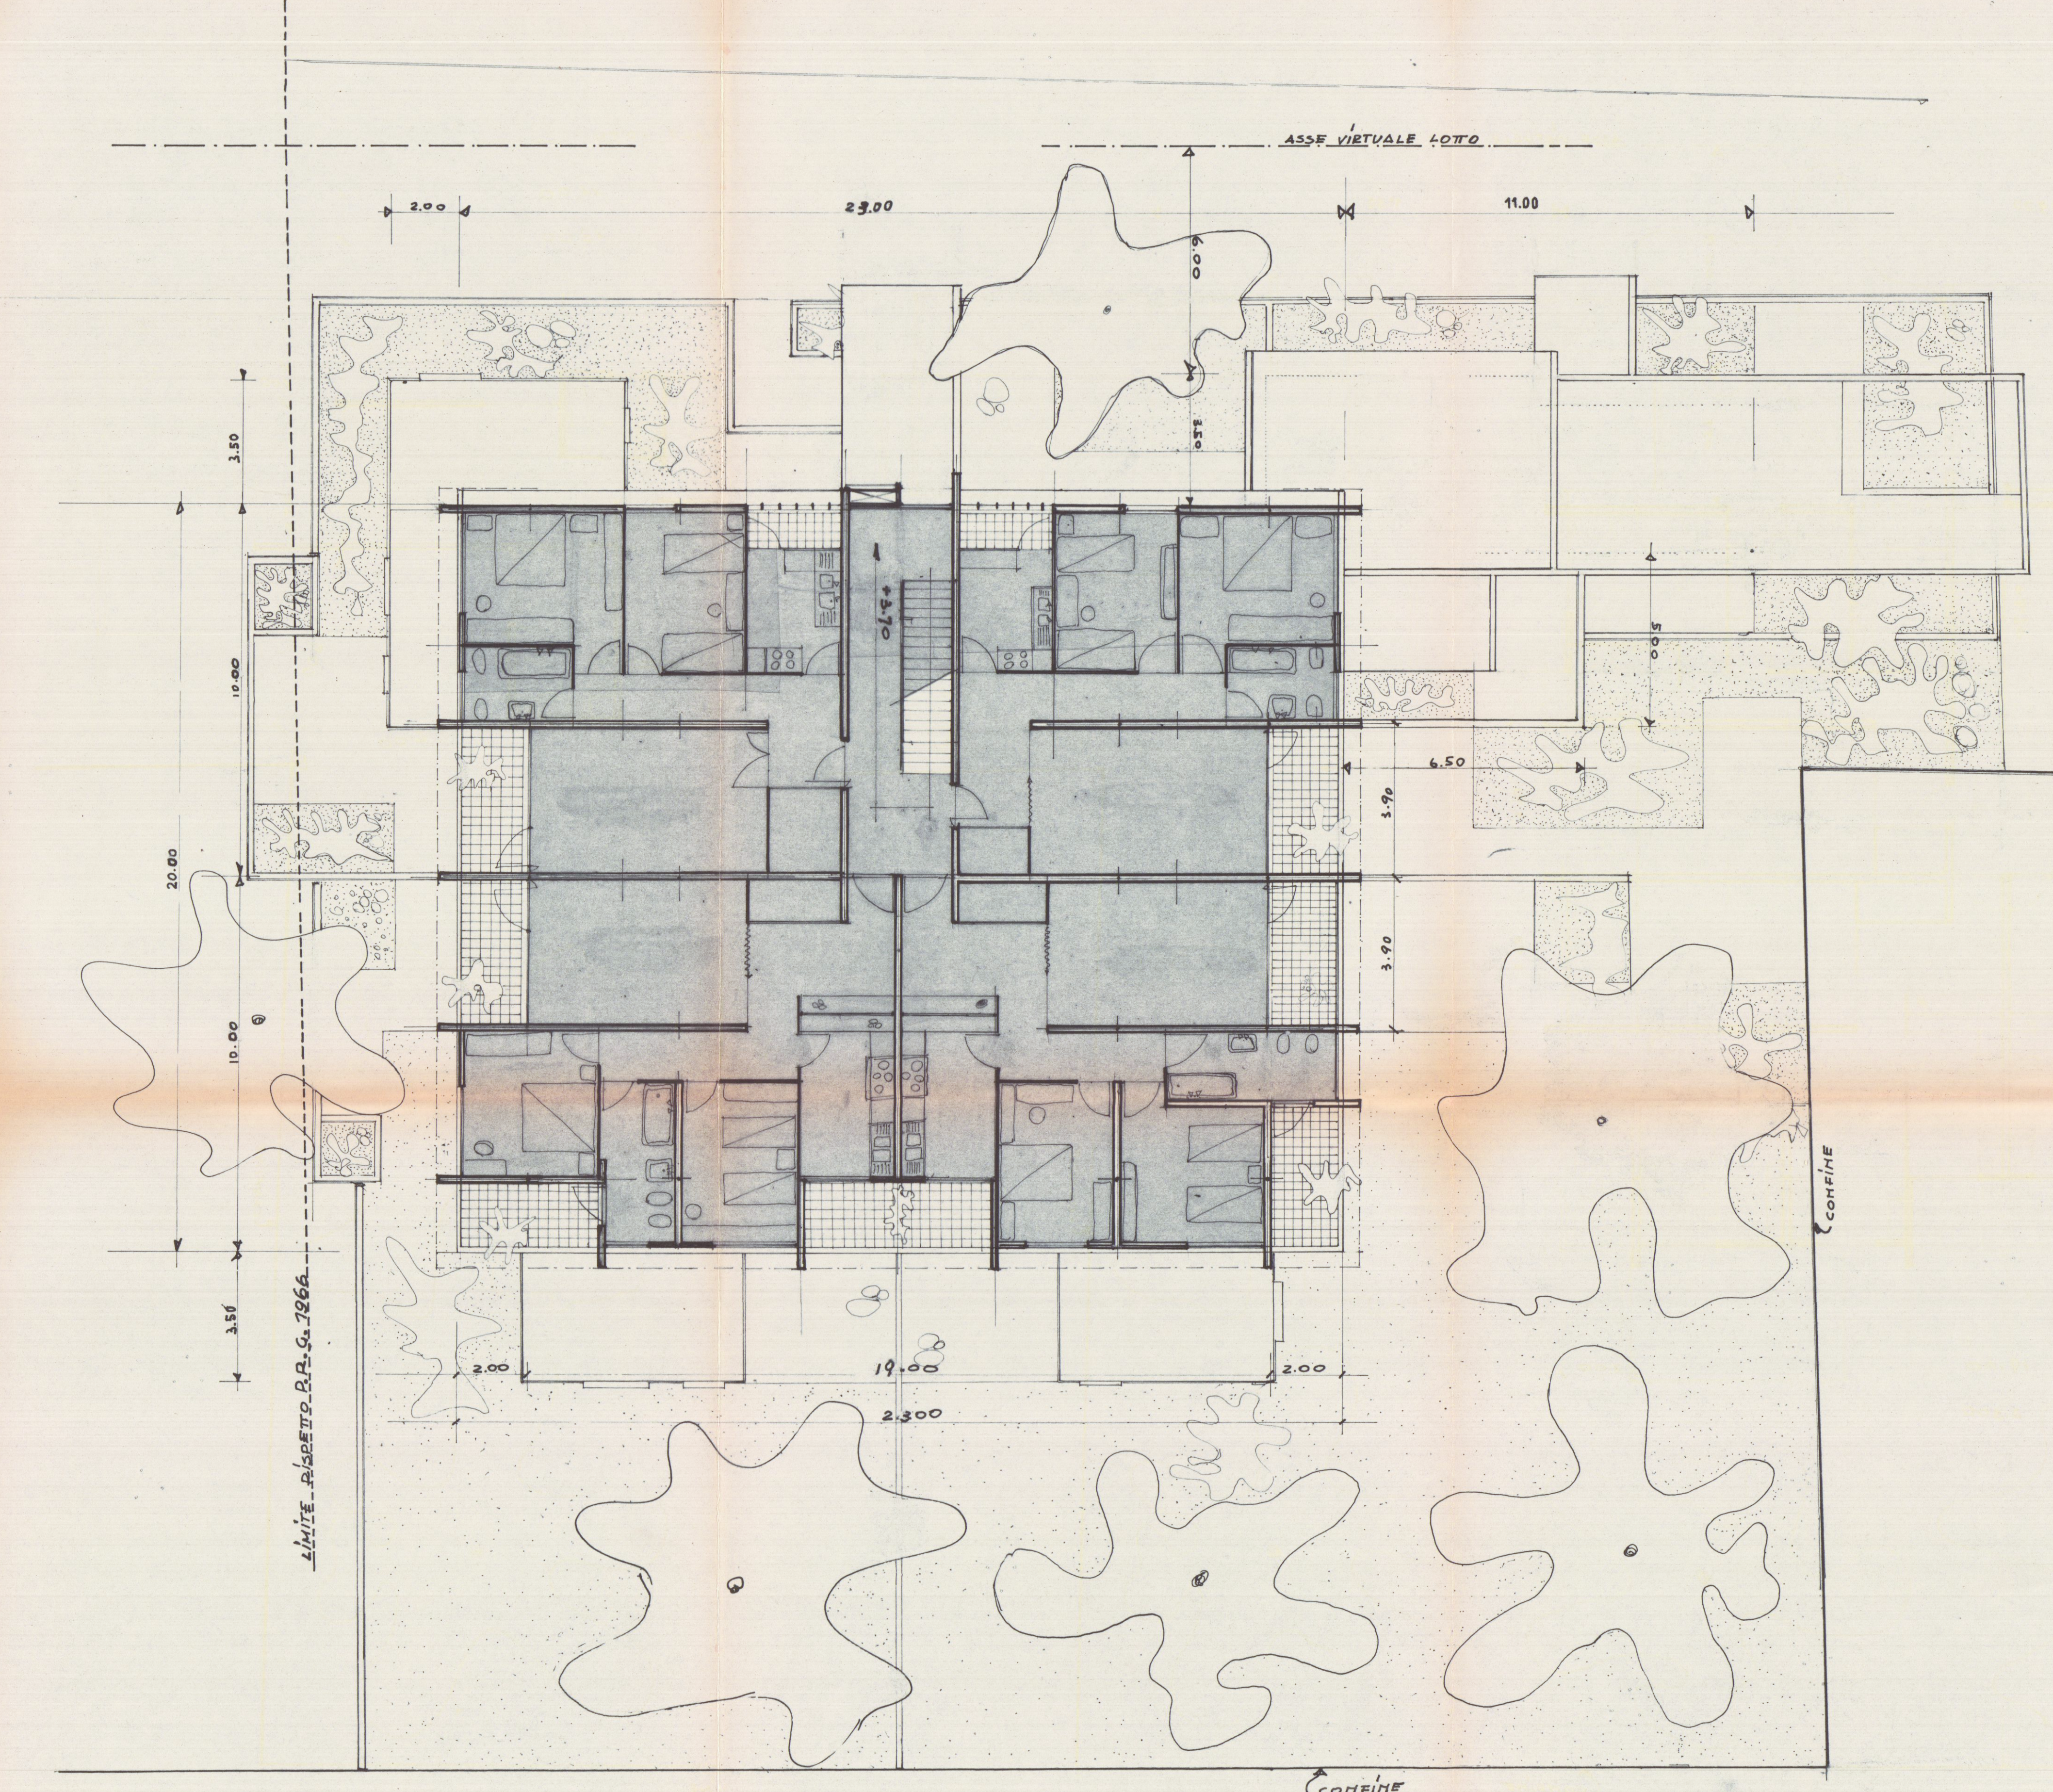

PIANTA PRIMO PIANO mq. 397

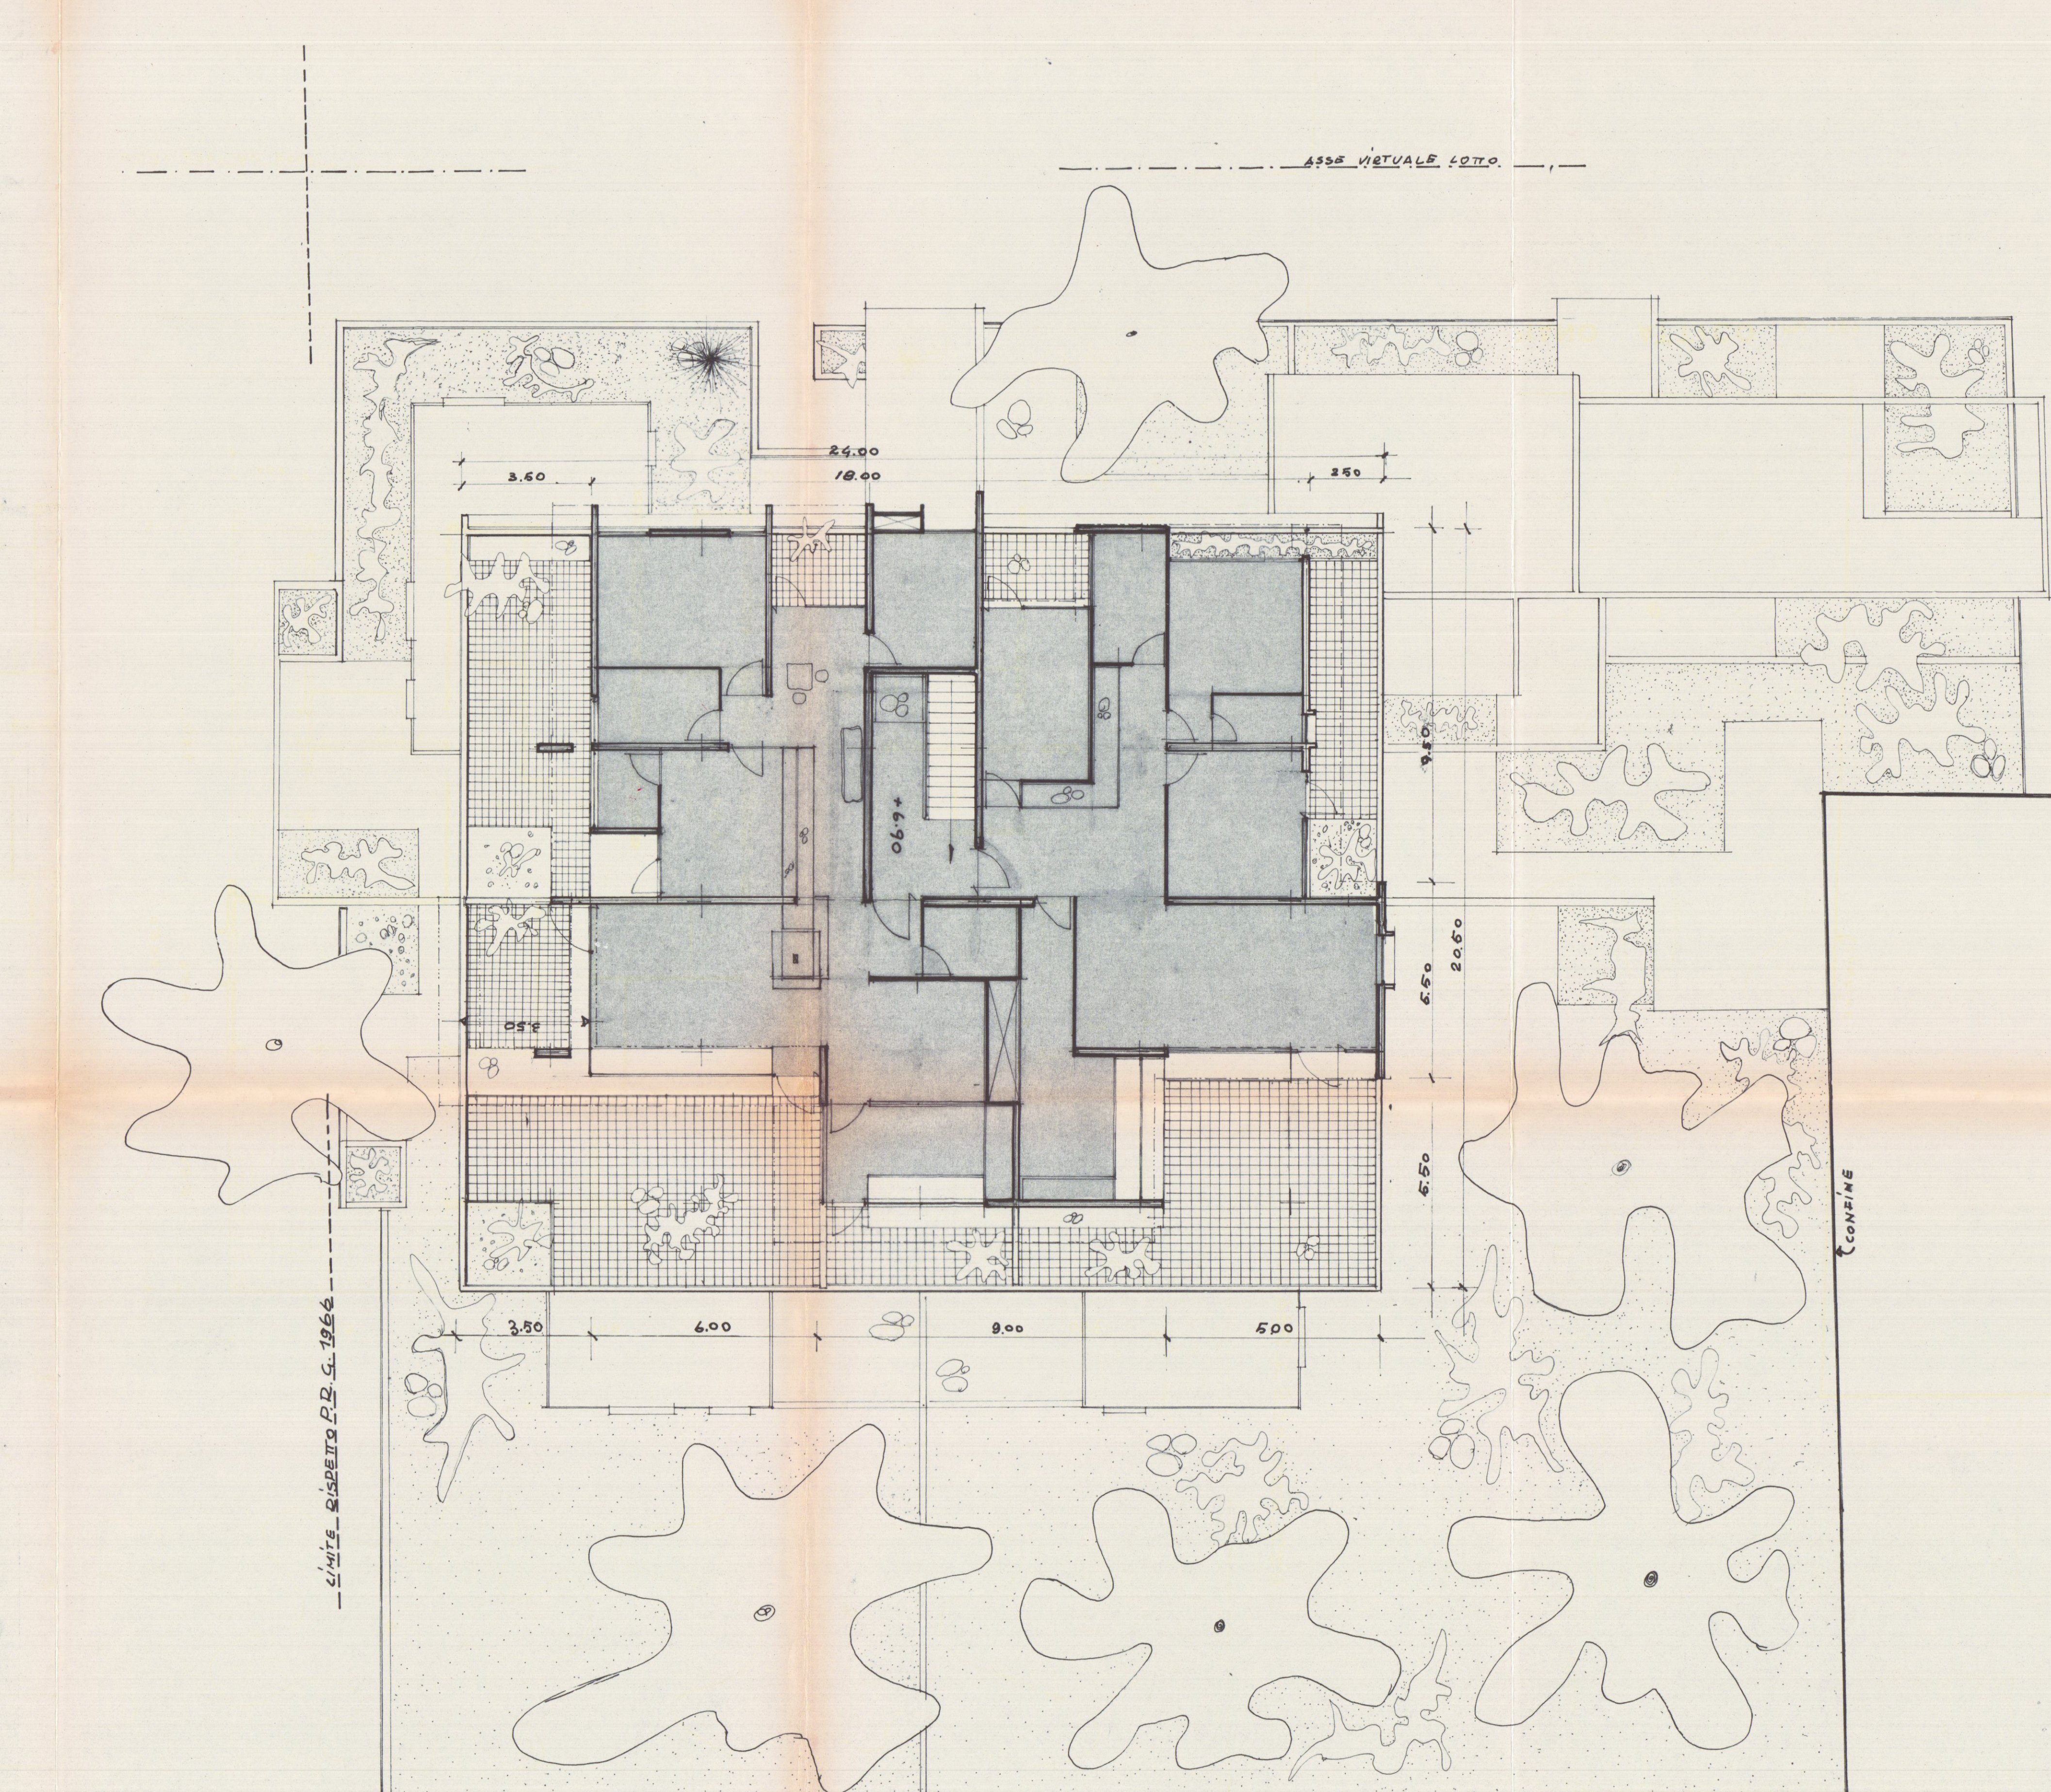

PIANTA PIANO ATTICO mq. 340