

Studio Tecnico

Geom. Marco Dentoni

Viale XX Settembre 168 bis- 54033 Carrara
Tel/fax 0585/846044 cell 3284590191
e-mail: dentoni12@gmail.com

COMUNE di
CARRARA

PROPRIETA'

RICCI DONATELLA nata a Carrara il 14/03/1944

PROGETTO di

DIVERSA DISTRIBUZIONE SPAZI INTERNI

TAV N.
1

DESCIZIONE TAVOLA
PIANTE - PROSPETTI - SEZIONE
stato di fatto

COMUNE DI CARRARA
- 9 SET. 2013



PRIMA PRESENTAZIONE

DATA Luglio 2013

SCALE 1:100

IL TECNICO
Iscrizione Albo Geometri
Prov. di MS N° 816

IL PROPRIETARIO
Donatella Ricci

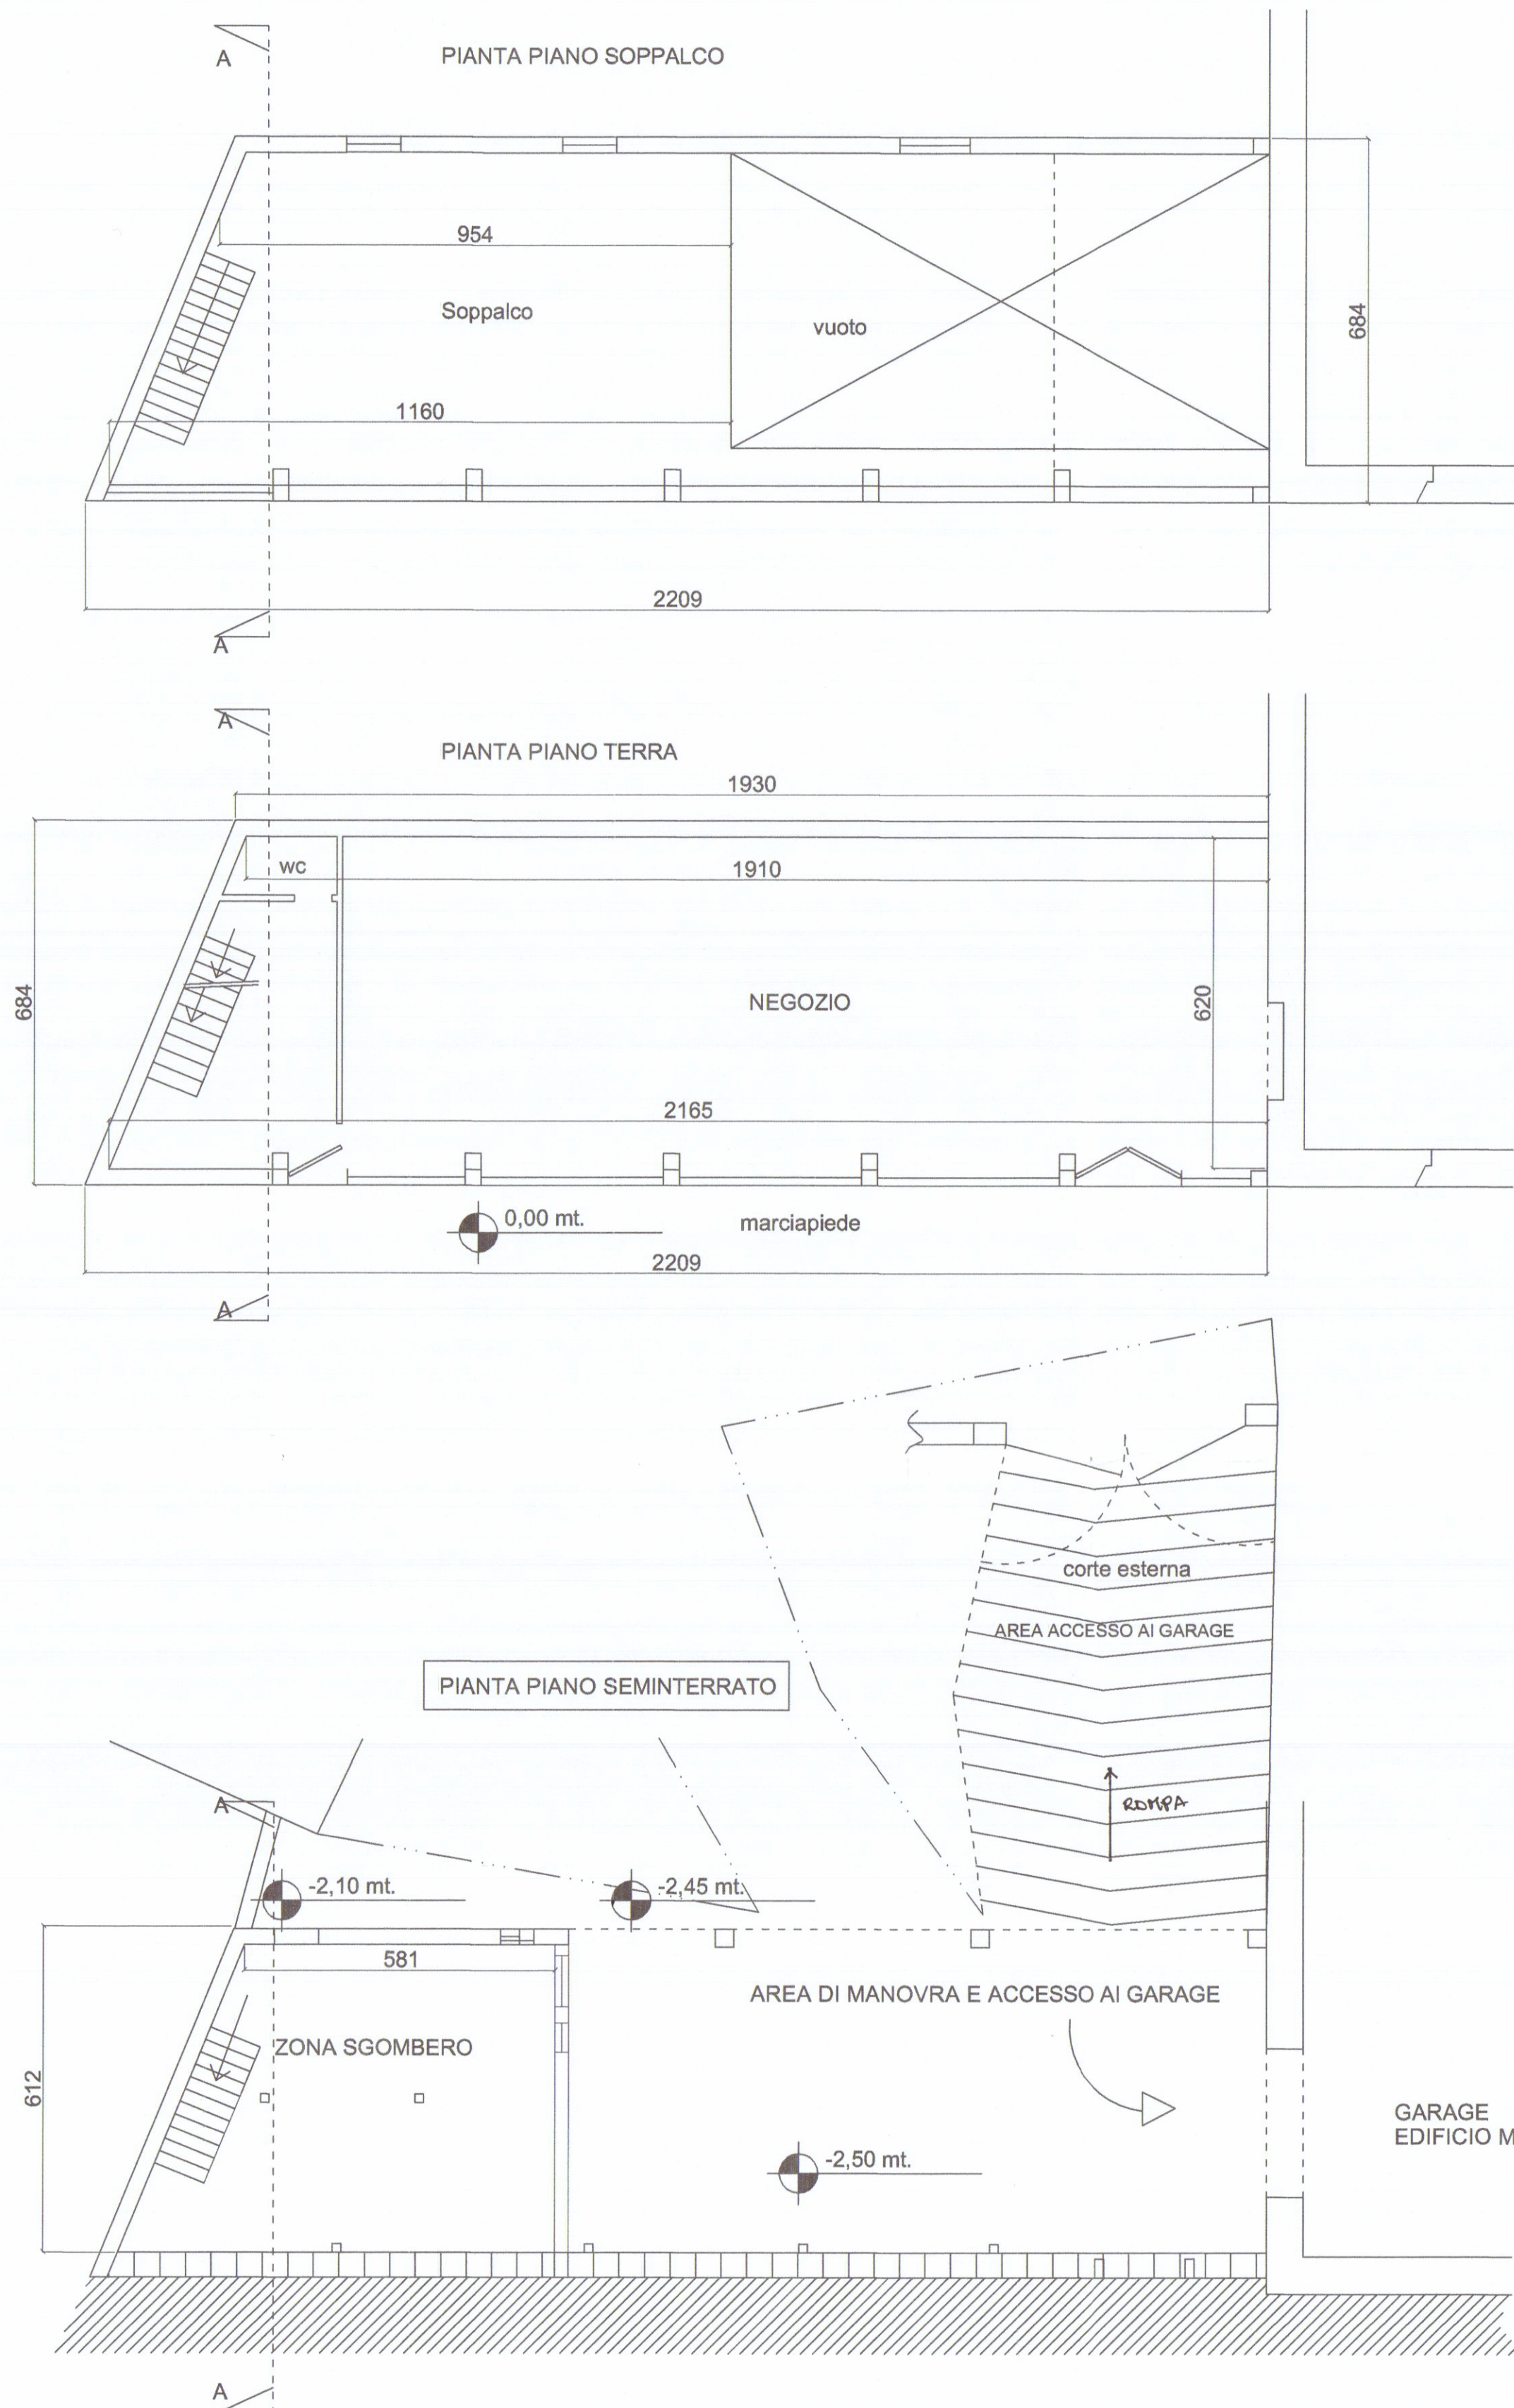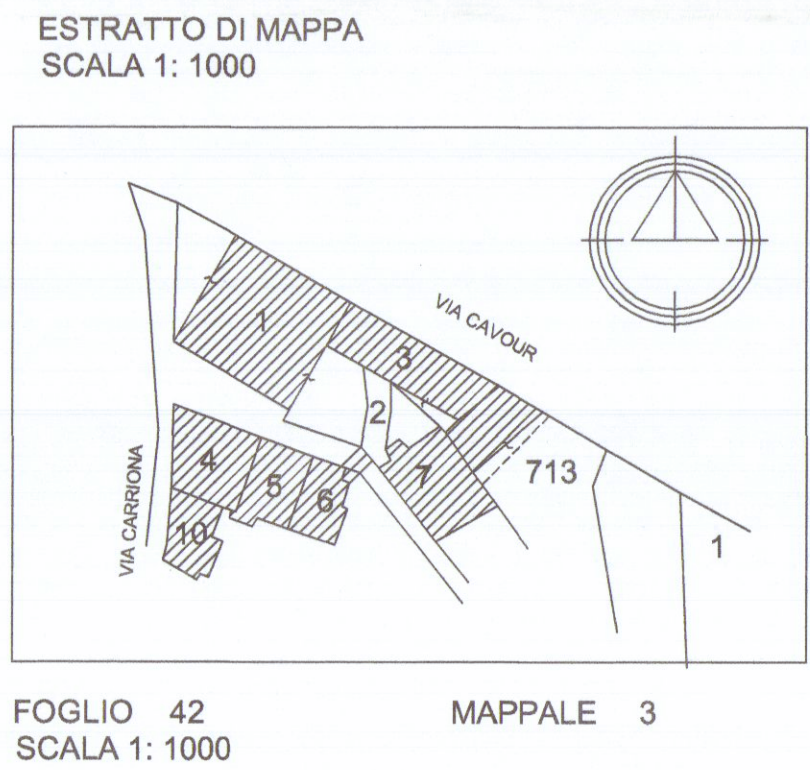

stato di fatto

