




INTERVENTO TIPO F AI FABBRICATI  
DEL GRUPPO DI MELARA NEL COMU-  
NE DI CARRARA.

INTERVENTO

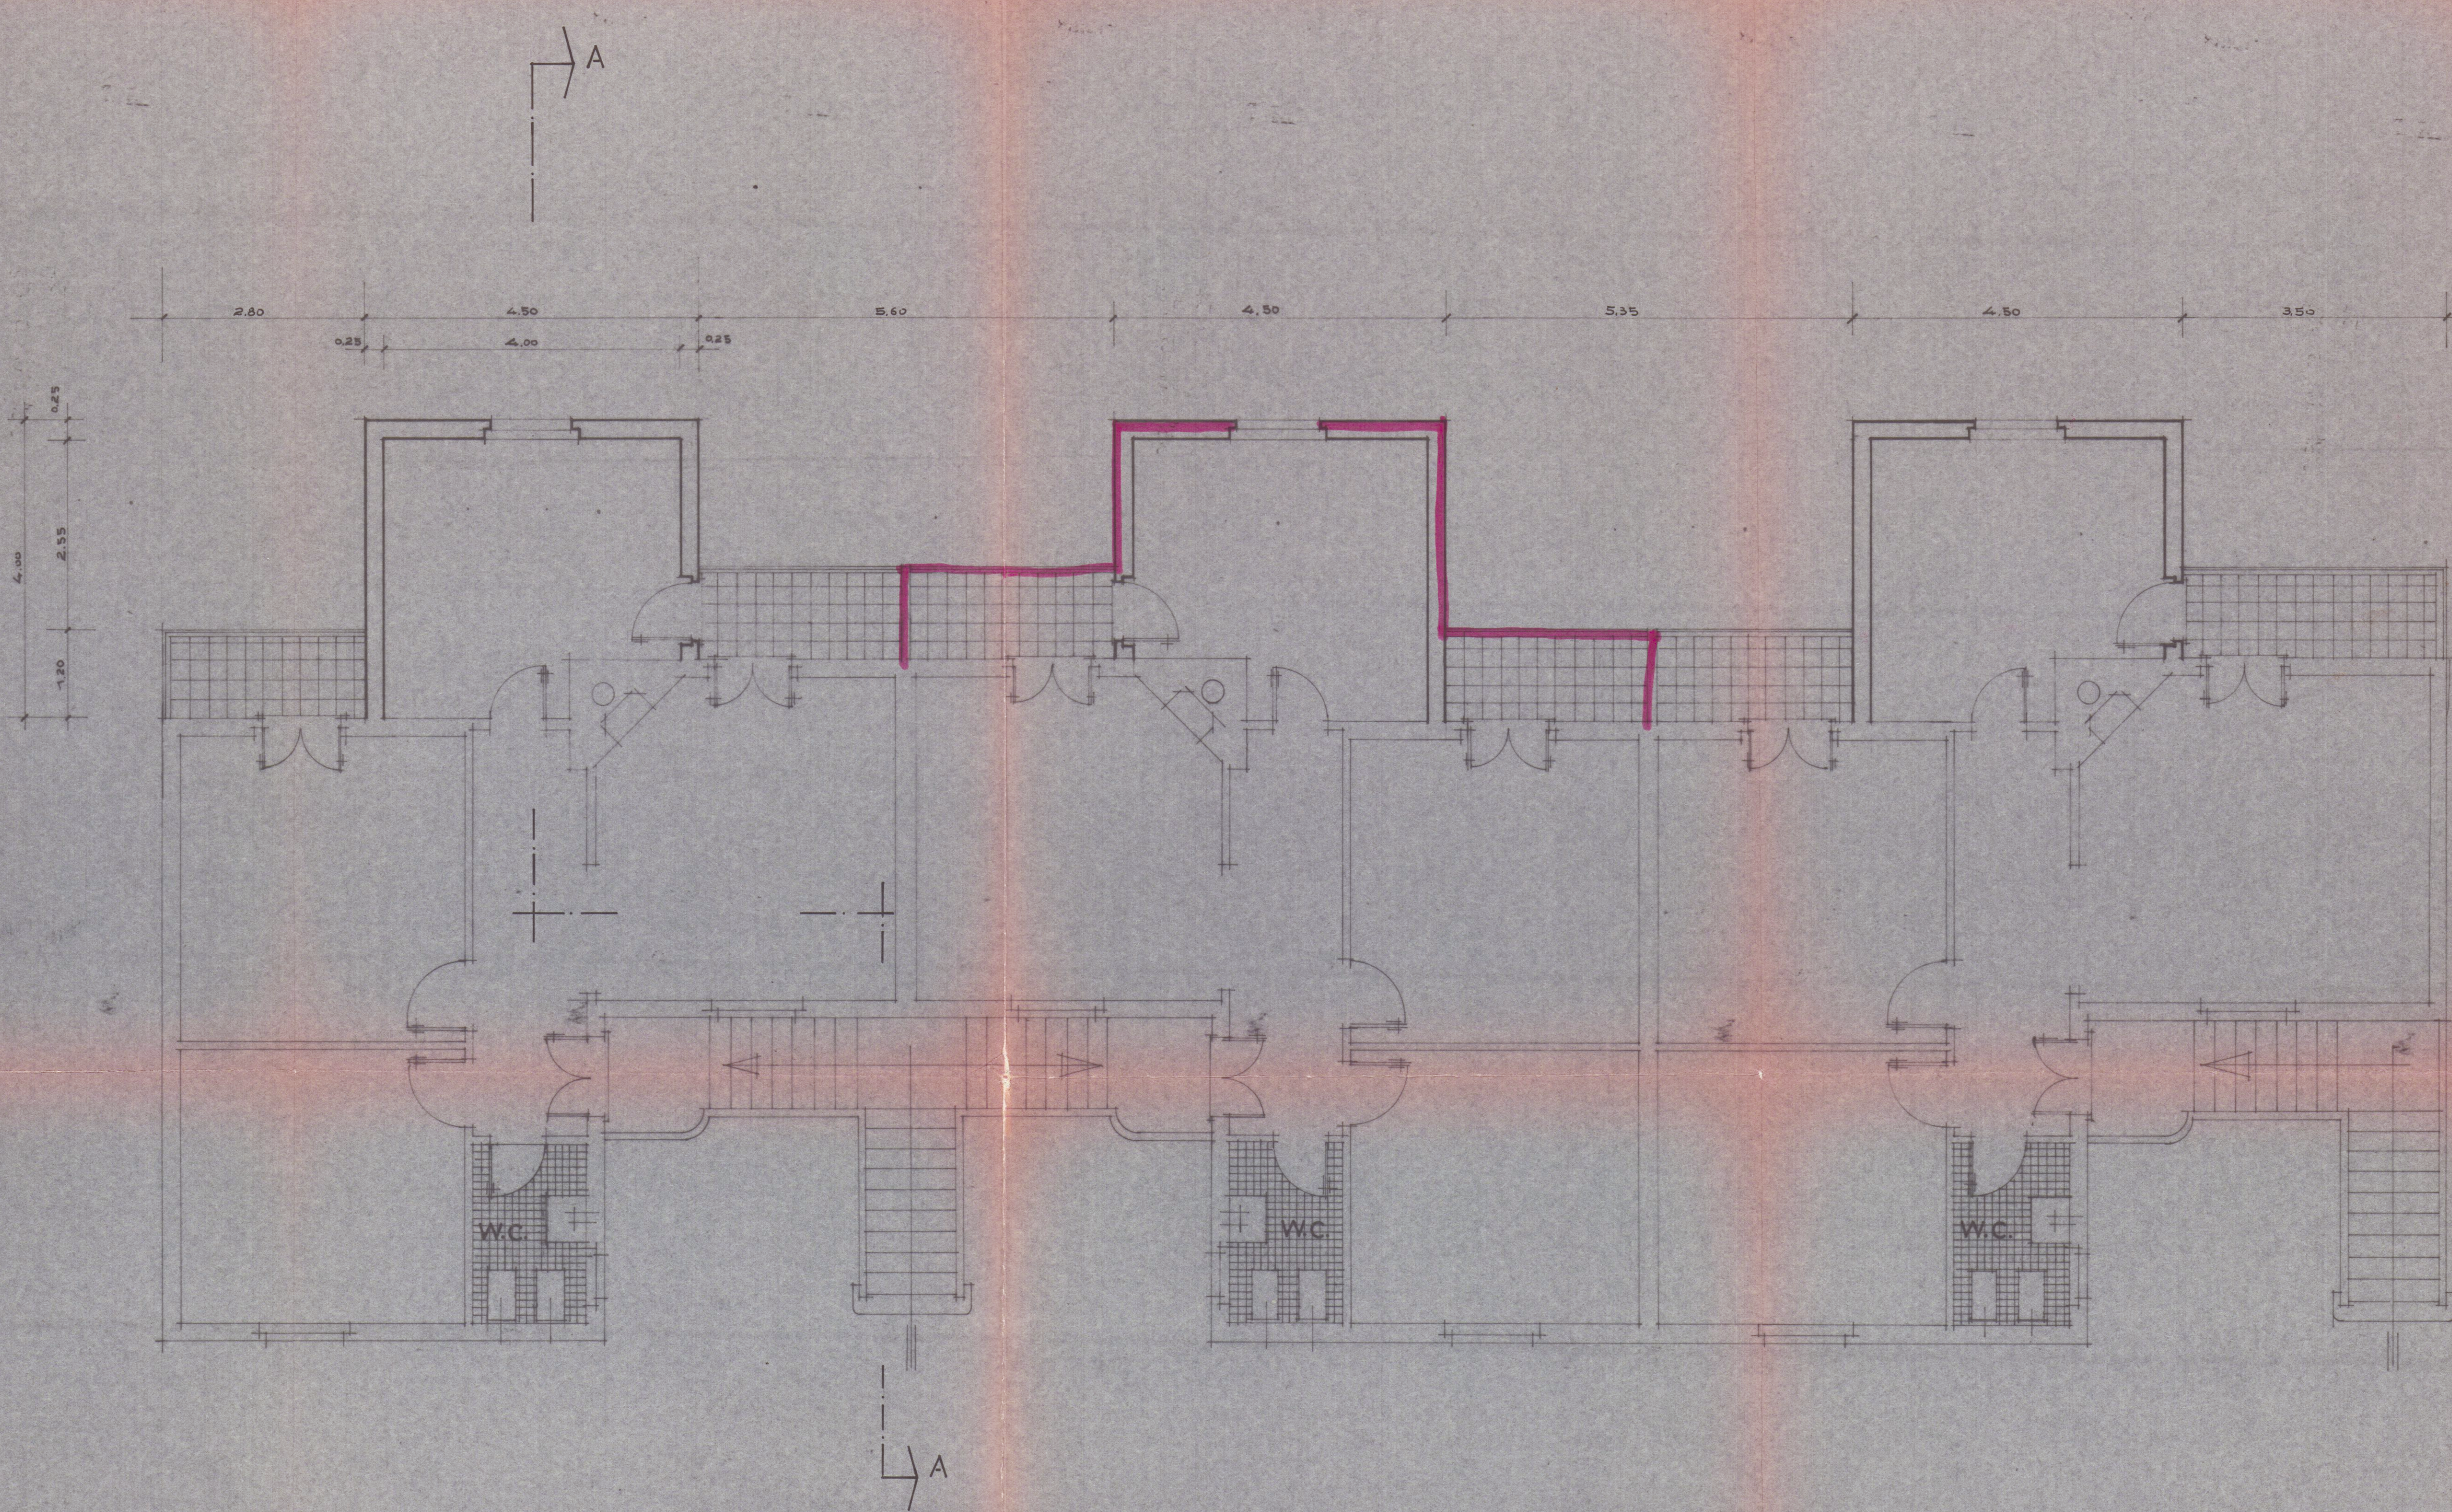

IL DIRETTORE TECNICO  
(Dott. Arch. Dino Geronzi)

IL PRESIDENTE  
(Sig. Enrico Cincosini)

PIANTA PIANO PRIMO

Approvato dal Giudice alle  
Indagini del 25.10.77  
N. 102  
LINO CAPO  
[Signature]



**APPROVATO**  
CONTROLLATO  
IL TECNICO  
25 OTT. 1977

RAPP. 1:50